
Dauerausstellung 2.OG

Foyer 2.OG

Wechselausstellung 2.OG

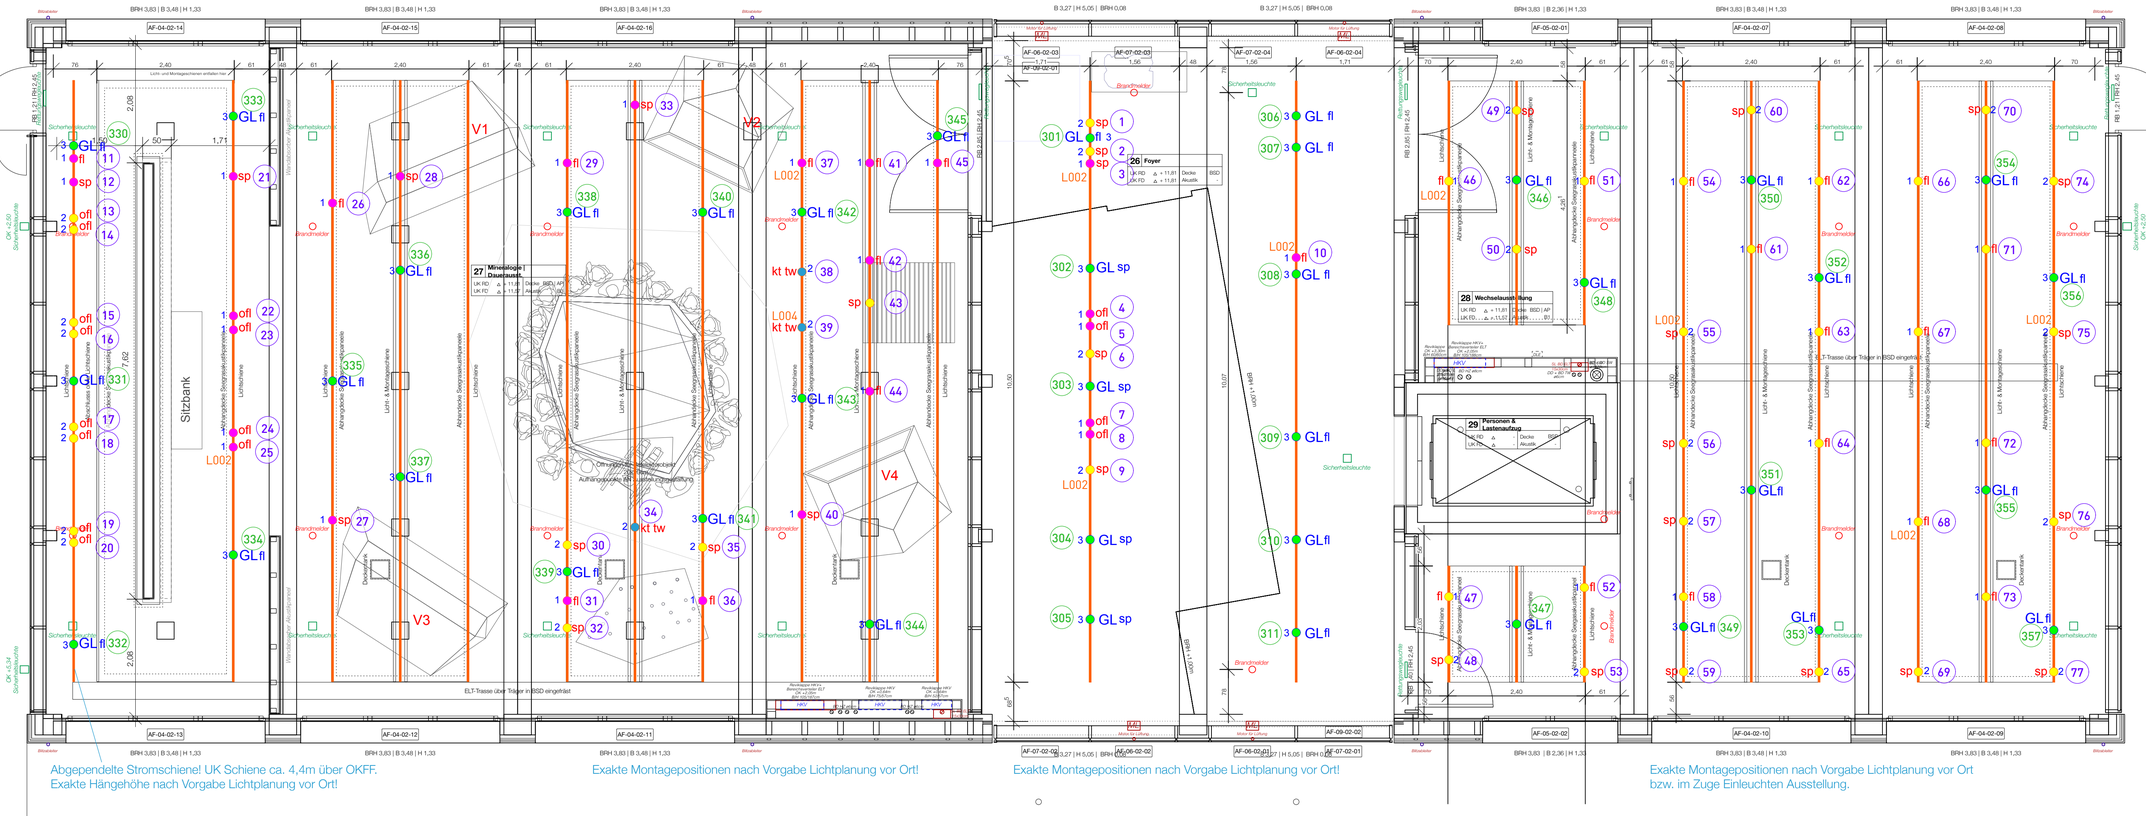

Leuchtenlegende Ausstellungsbereiche, Multifunktion, Foyer und Café:

fl = L002.fl LED-Stromschienenstrahler 24W, Casambi-DIM, 3000K, CRI97, flood, ca. 27°
sp = L002.sp LED-Stromschienenstrahler 24W, Casambi-DIM, 3000K, CRI97, spot, ca. 16°
ofl = L002.ofl LED-Stromschienenstrahler 24W, Casambi-DIM, 3000K, CRI97, oval flood ca. 16°x60°

kt tw = L004 LED-Stromschienen-Konturenstrahler 37W, Casambi-DIM, 2700–7500K, narrow framing

L003 LED-Stromschienenstrahler, 20W, Phasen-DIM, 3000K, Zoom 15°–60°
(Einstellung auf zu dimmender Phase)

- L002 LED-Stromschienenstrahler für Grafikbeleuchtung
- L002 LED-Stromschienenstrahler für Exponatbeleuchtung
- L004 LED-Stromschienenstrahler Konturen für Satelliten
- L003 LED-Stromschienenstrahler Zoom für Cafébeleuchtung
- GL LED-Stromschienenstrahler Grundbeleuchtung, Casambi-DIM
- GL3 LED-Stromschienenstrahler Grundbeleuchtung, Phasen-DIM

77 Inszenierung: Casambi-Nummerierung LED-Stromschienenstrahler
357 Grundbeleuchtung: Casambi-Nummerierung LED-Stromschienenstrahler

1 Einstellung auf Phase 1
2 Einstellung auf Phase 2
3 Einstellung auf Phase 3

Datum/Index	Sign.	Kommentare / Änderungen

Projekt GRW-Projekt Museums-Pavillon und Touristische Wissenspfade auf dem TU-Campus

Gefördert durch:
Bundesministerium für Wirtschaft und Klimaschutz
aufgrund eines Beschlusses des Deutschen Bundestages
BERLIN
Dieses Projekt wurde im Rahmen der Gemeinschaftsaufgabe "Verbesserung der regionalen Wirtschaftsstruktur" (GRW) mit Bundes- und Landesmitteln gefördert.

Auftraggeber

Land Berlin
vertreten durch
- Die Präsidentin -
Technische Universität
Straße des 17. Juni 135
10623 Berlin

Technische Universität Berlin

General-planung

Ausstellungs-gestaltung

Entwurf erstellt:

Planinhalt

Übersicht Inszenatorische Raumbeleuchtung Deckenspiegel 2. OG

Papiergröße	Maßstab	Einheit	Planer
900x594mm	1:50	m	ks
Datum	Projekt Code	Phase	Index
10.08.26		Ausführungs-planung.	00