

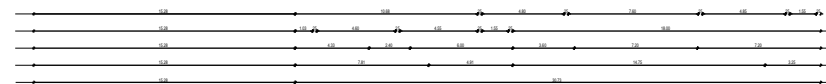
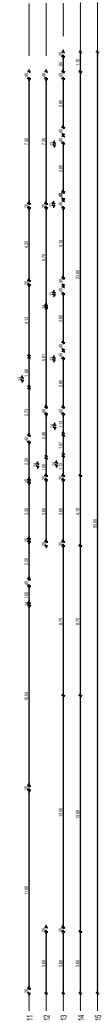
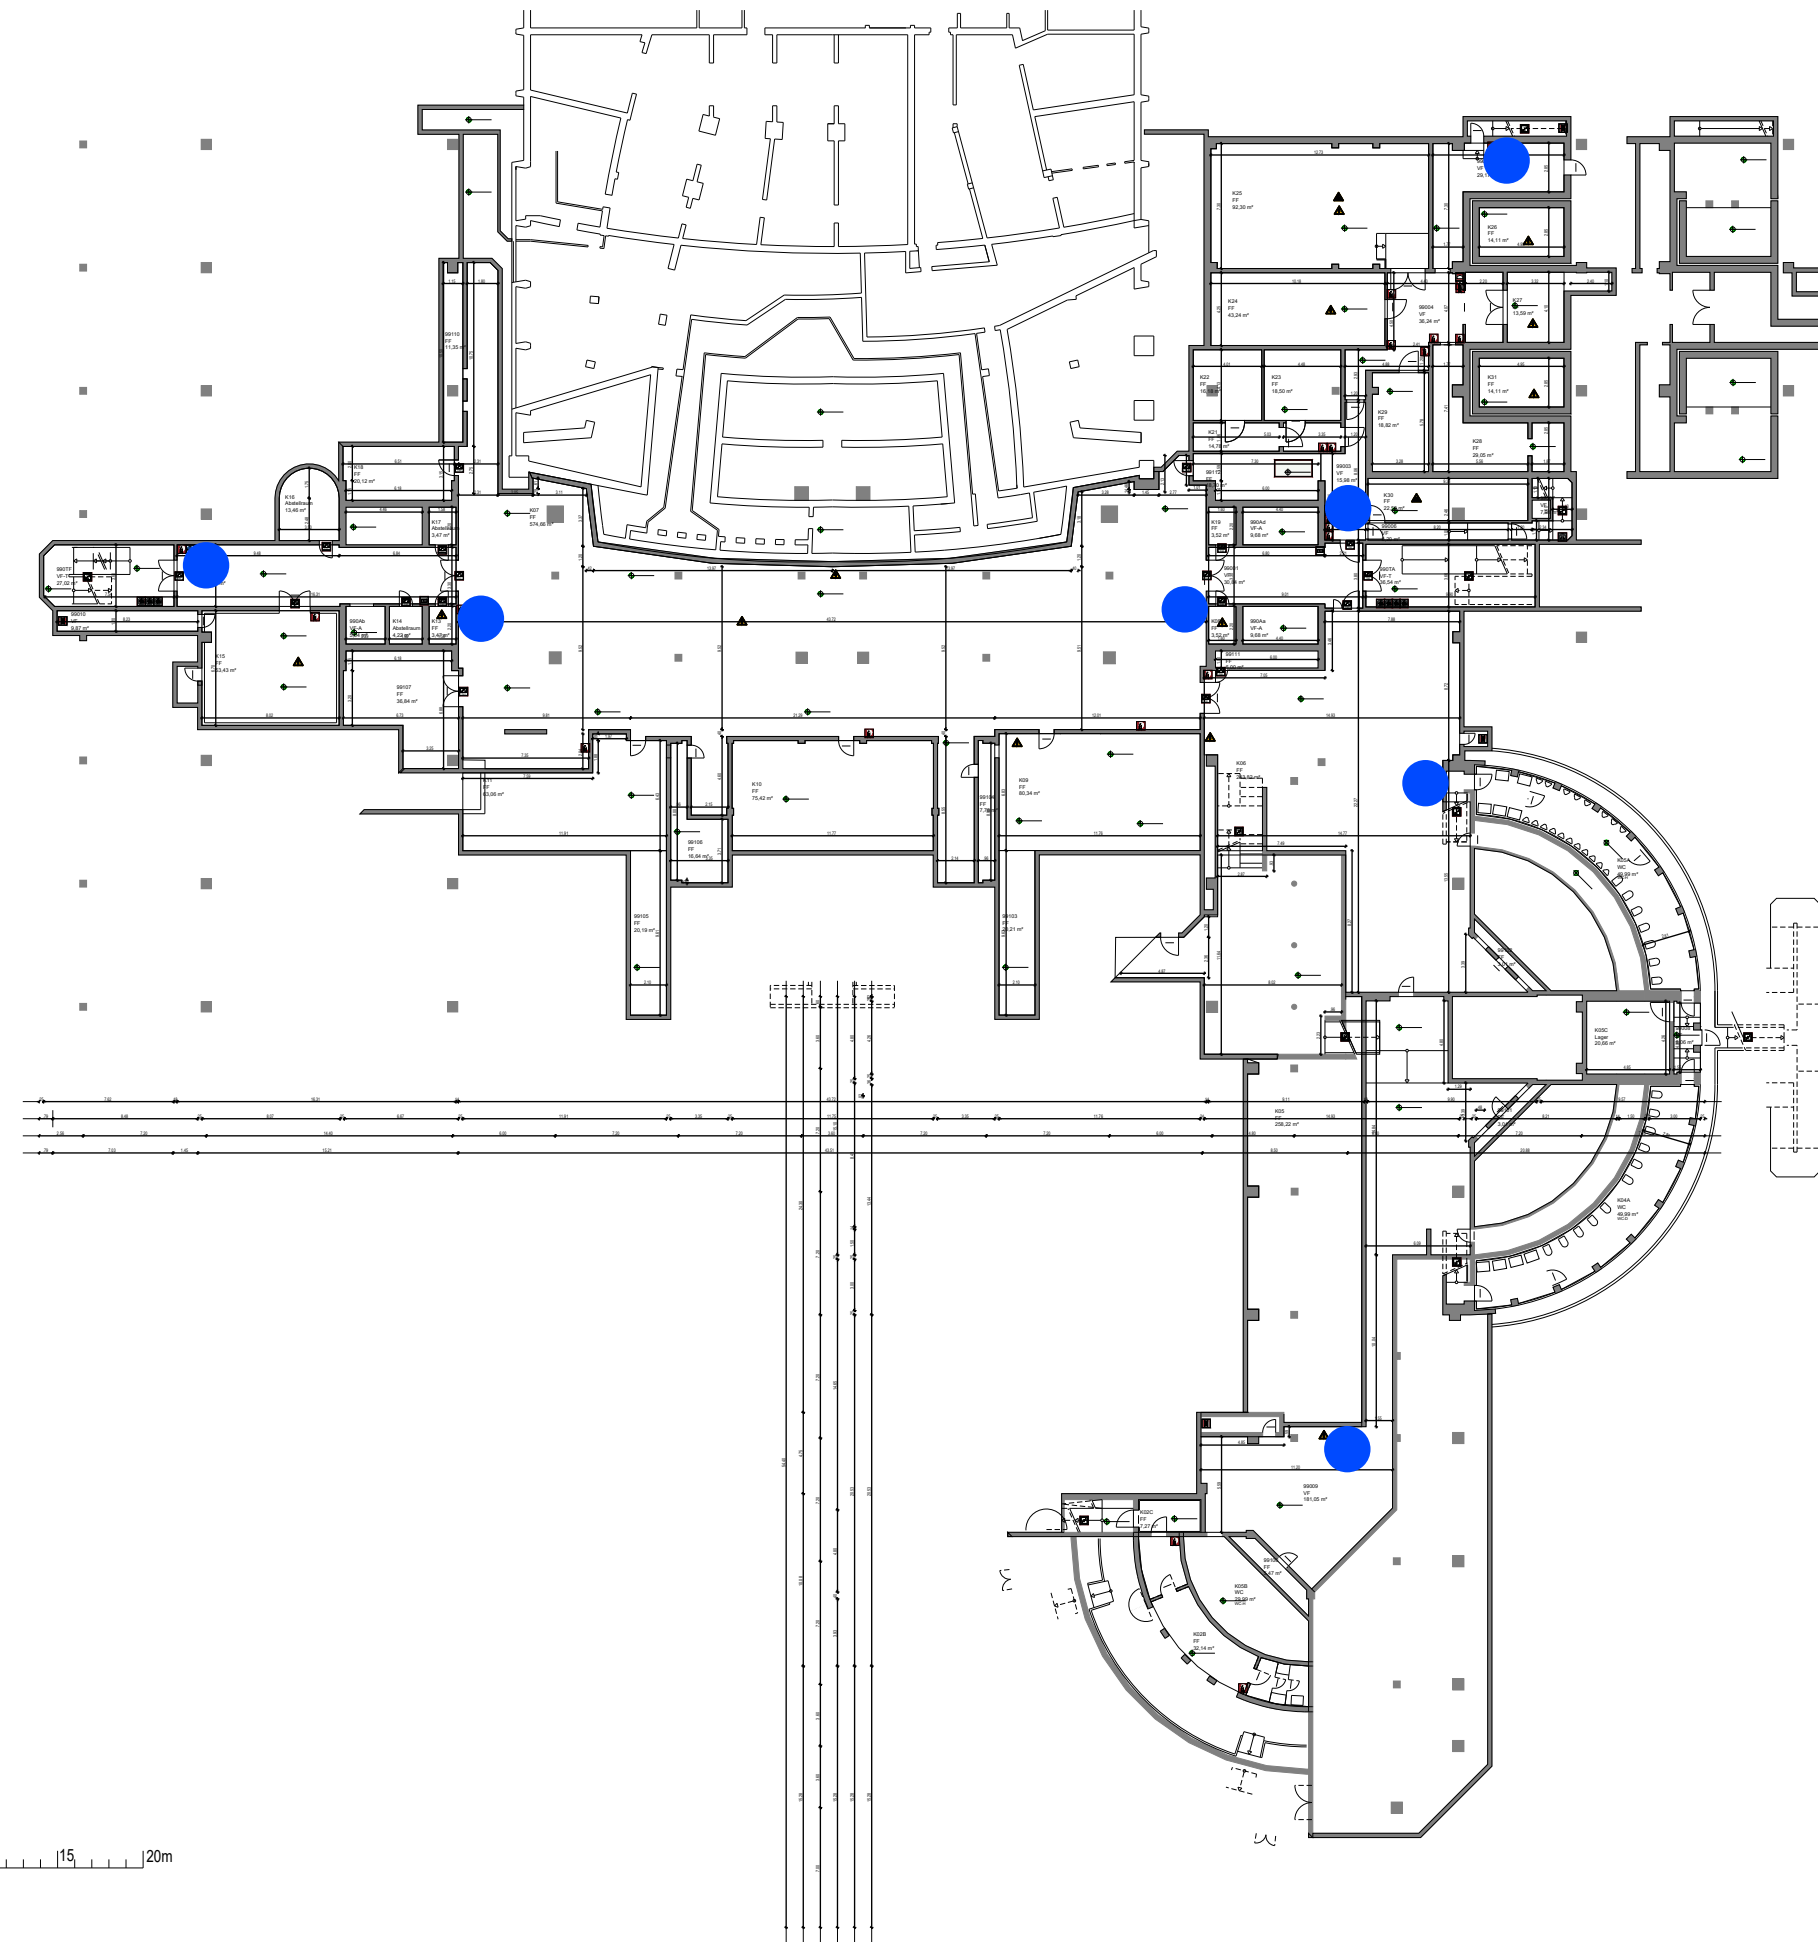
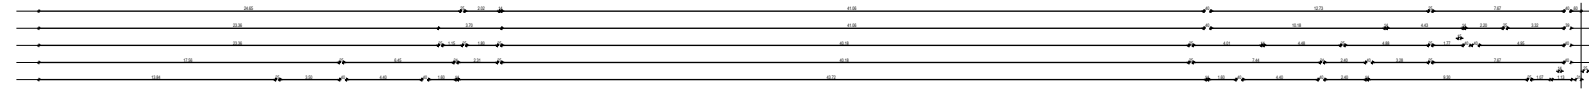



0 5 10 15 20m

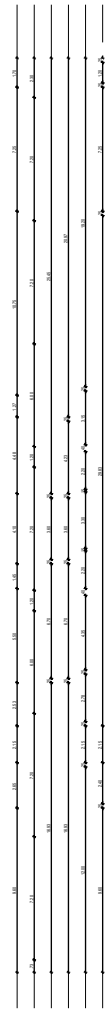

Untergeschoss

Legende:
Vorgeschlagene Position für
Flucht- und Rettungswegplan
zur Ermittlung des Bedarfs

 


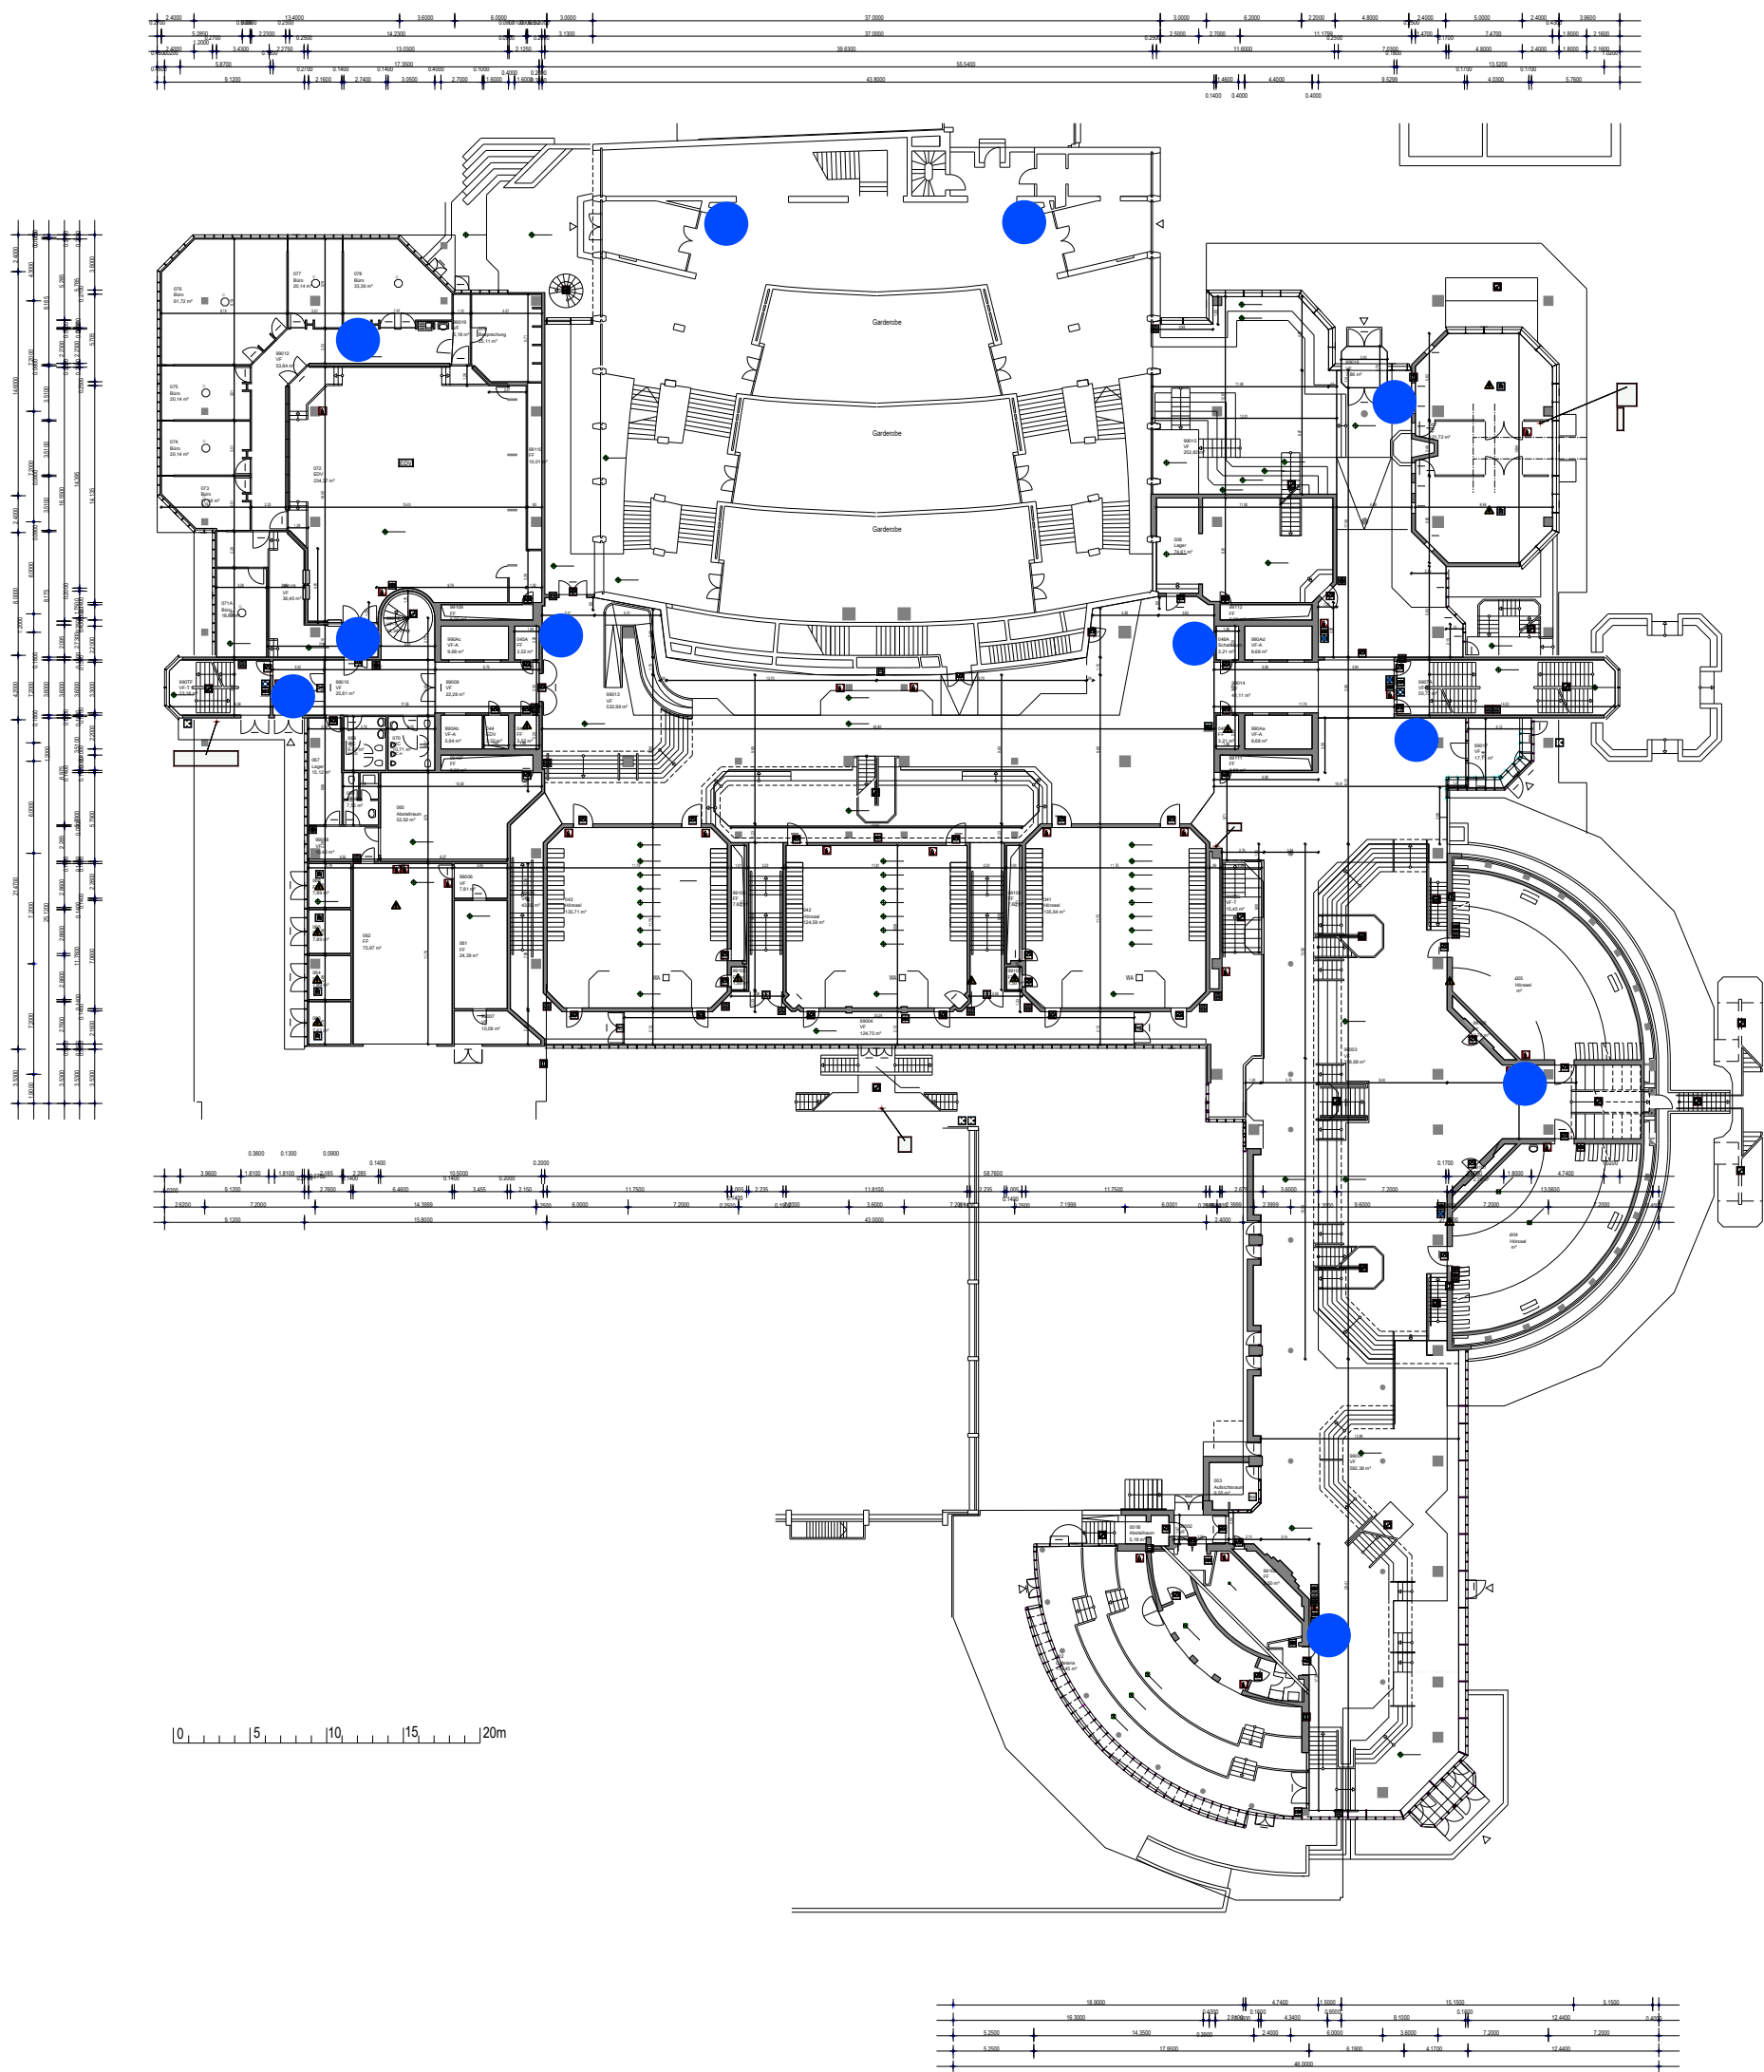



Erdgeschoss

Legende:

Vorgeschlagene Position für
Flucht- und Rettungswegplan
zur Ermittlung des Bedarfs

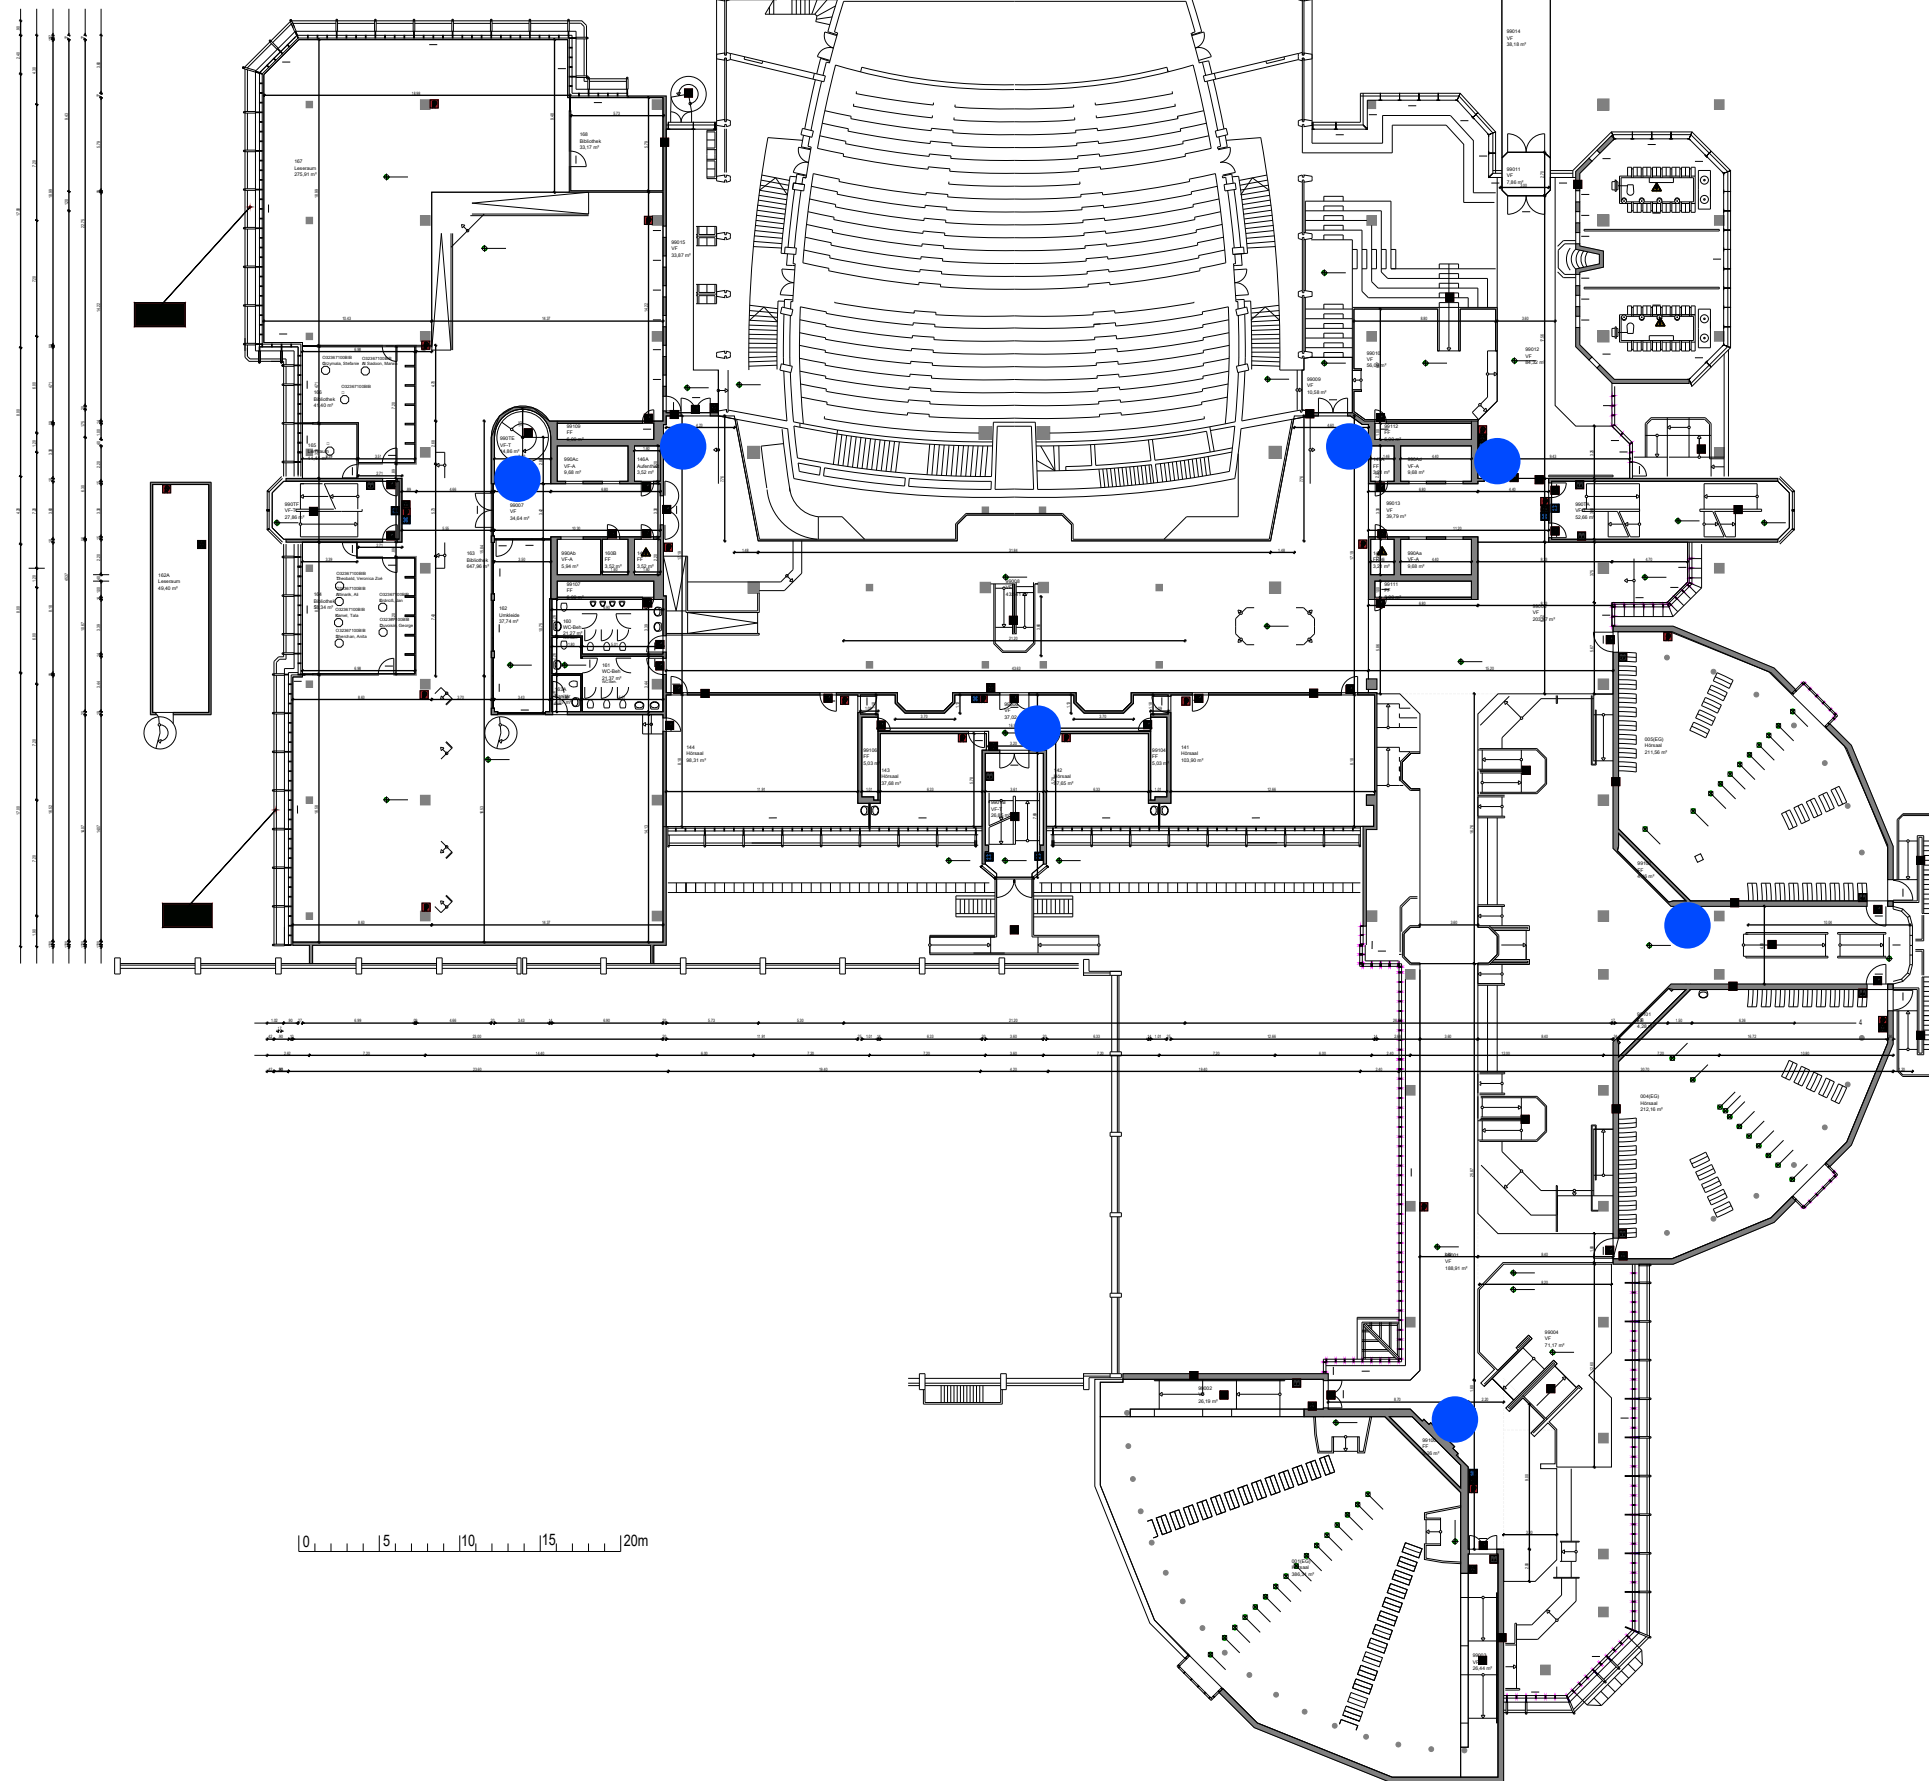



0 5 10 15 20m

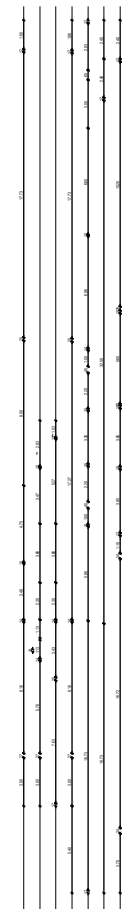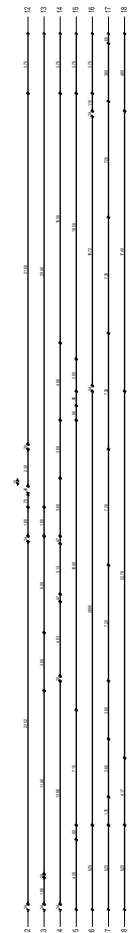

1. Obergeschoss

Legende:
Vorgeschlagene Position für
Flucht- und Rettungswegplan
zur Ermittlung des Bedarfs

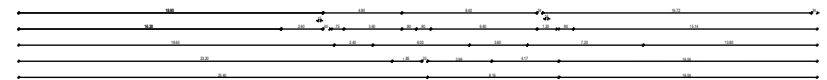

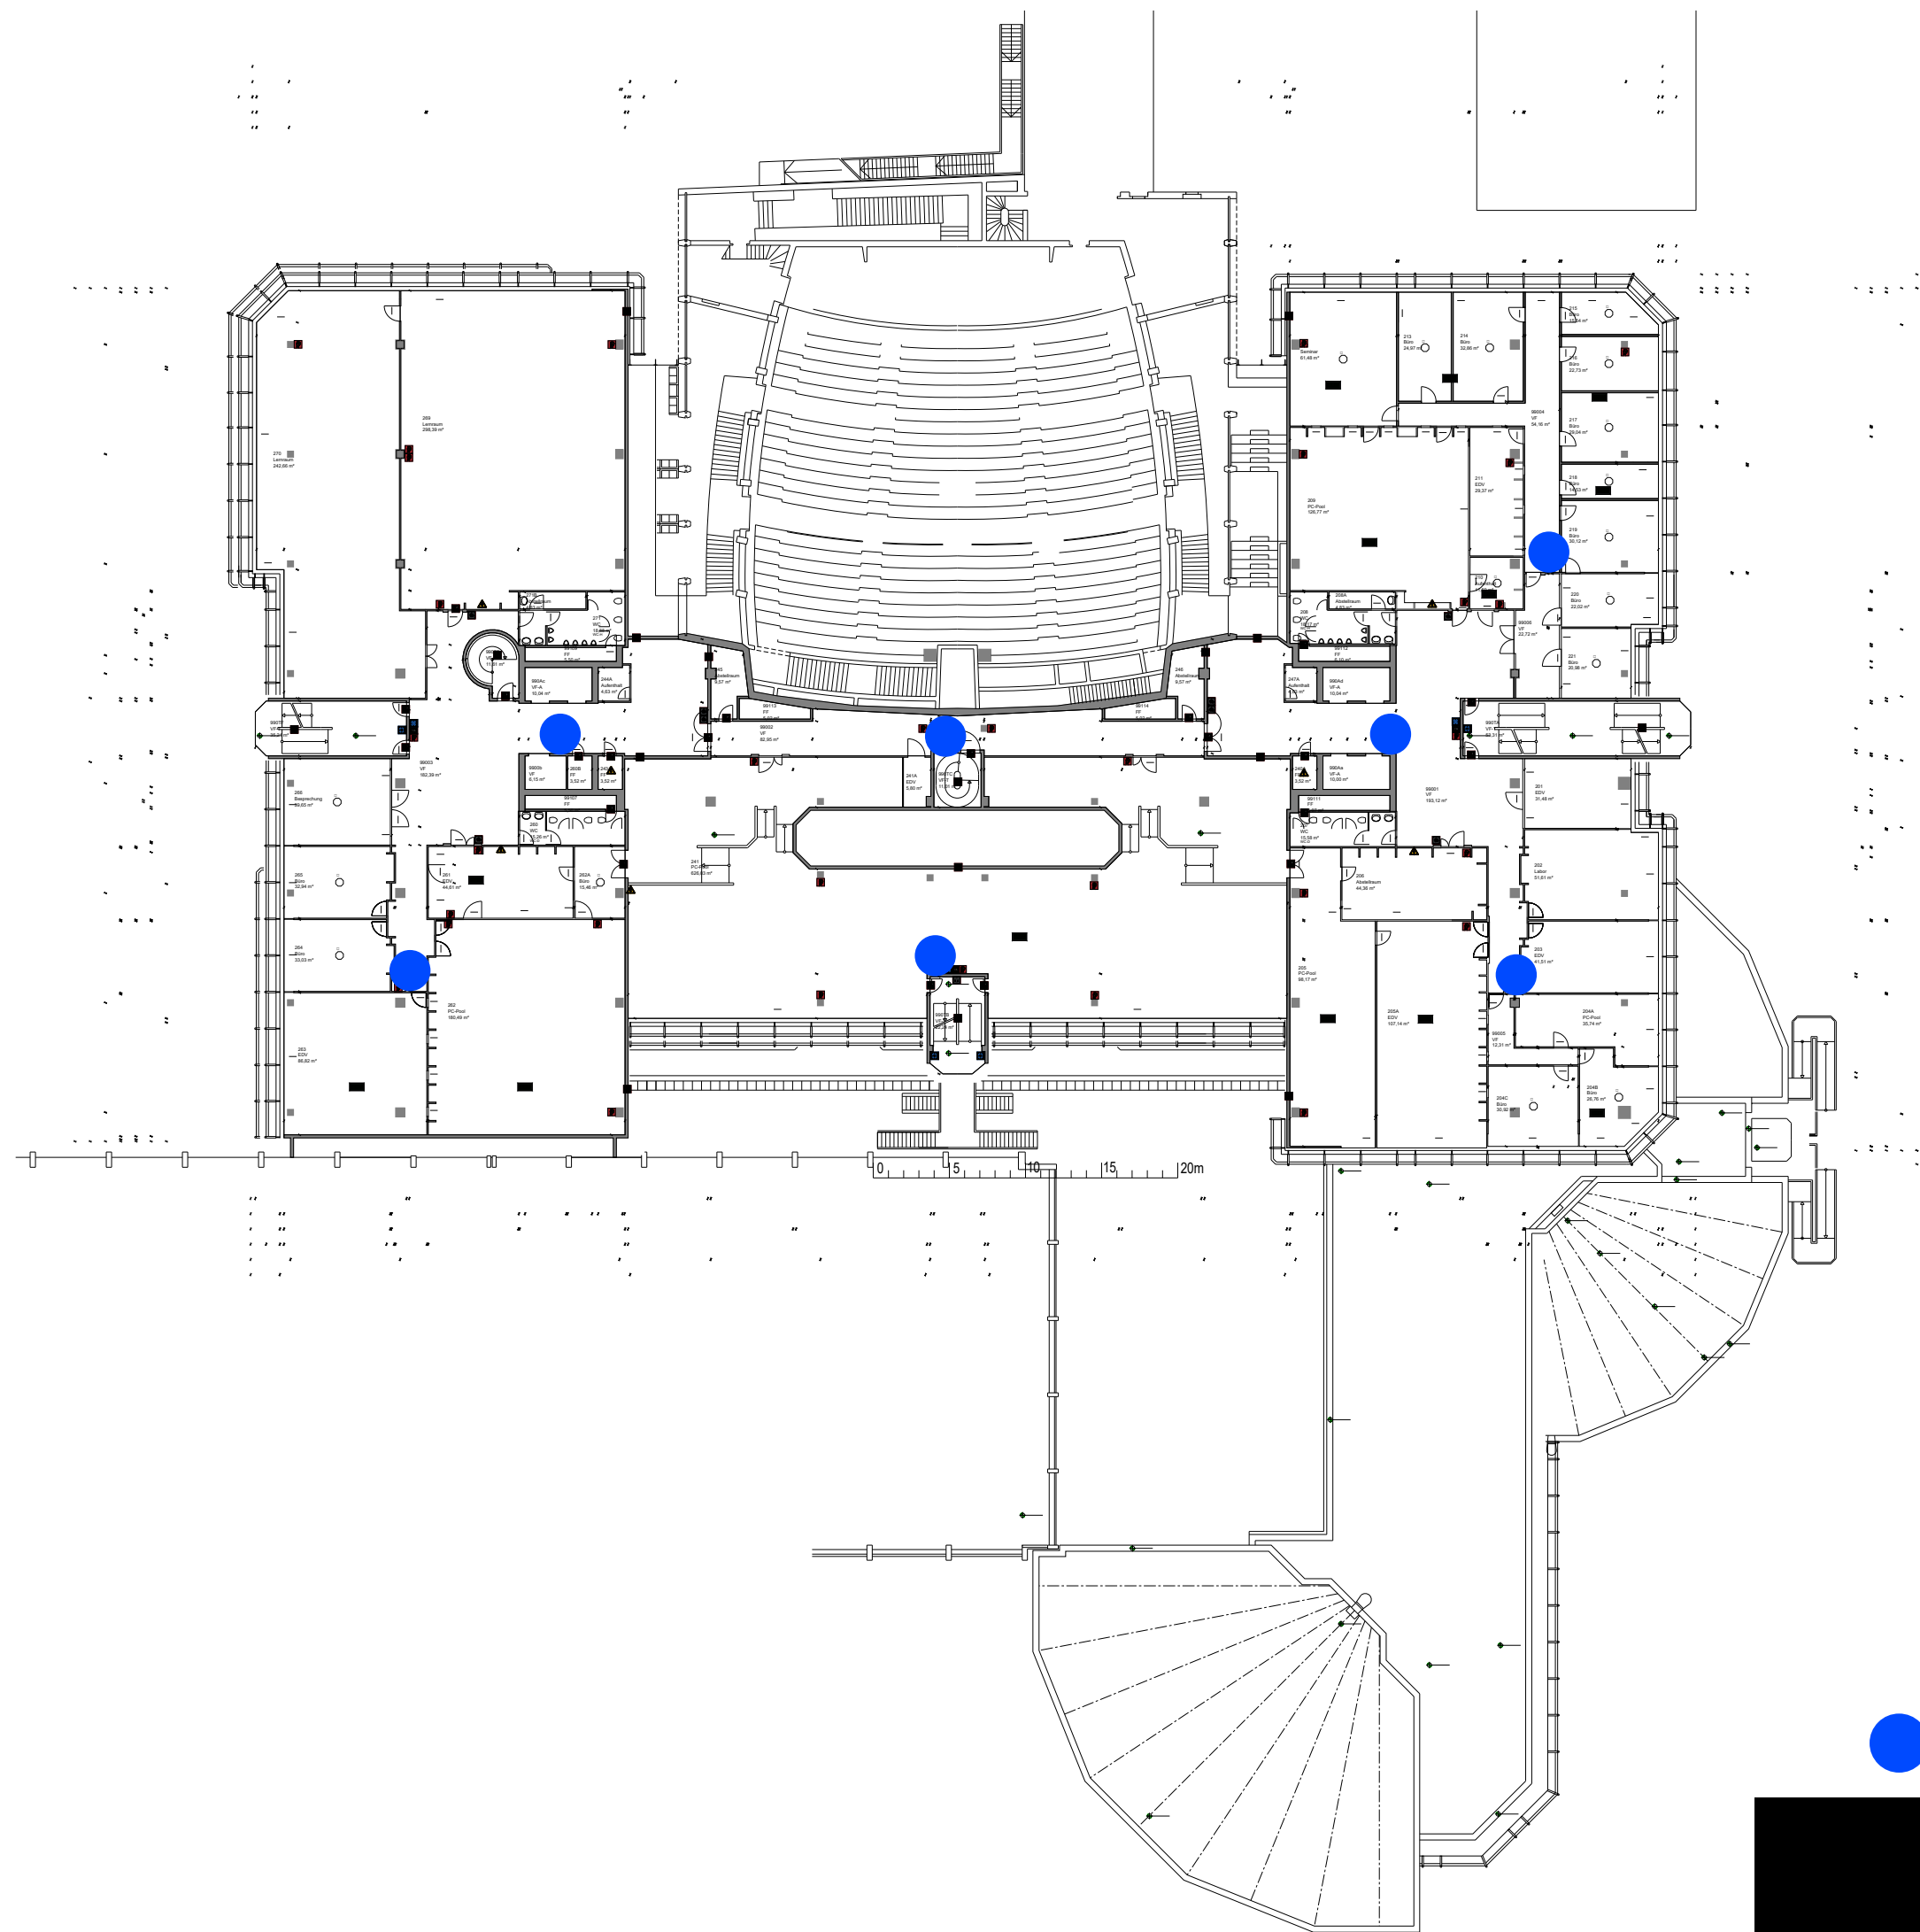


2. Obergeschoss

Legende:
Vorgeschlagene Position für
Flucht- und Rettungswegplan
zur Ermittlung des Bedarfs


3. Obergeschoss

Legende:
Vorgeschlagene Position für
Flucht- und Rettungswegplan
zur Ermittlung des Bedarfs

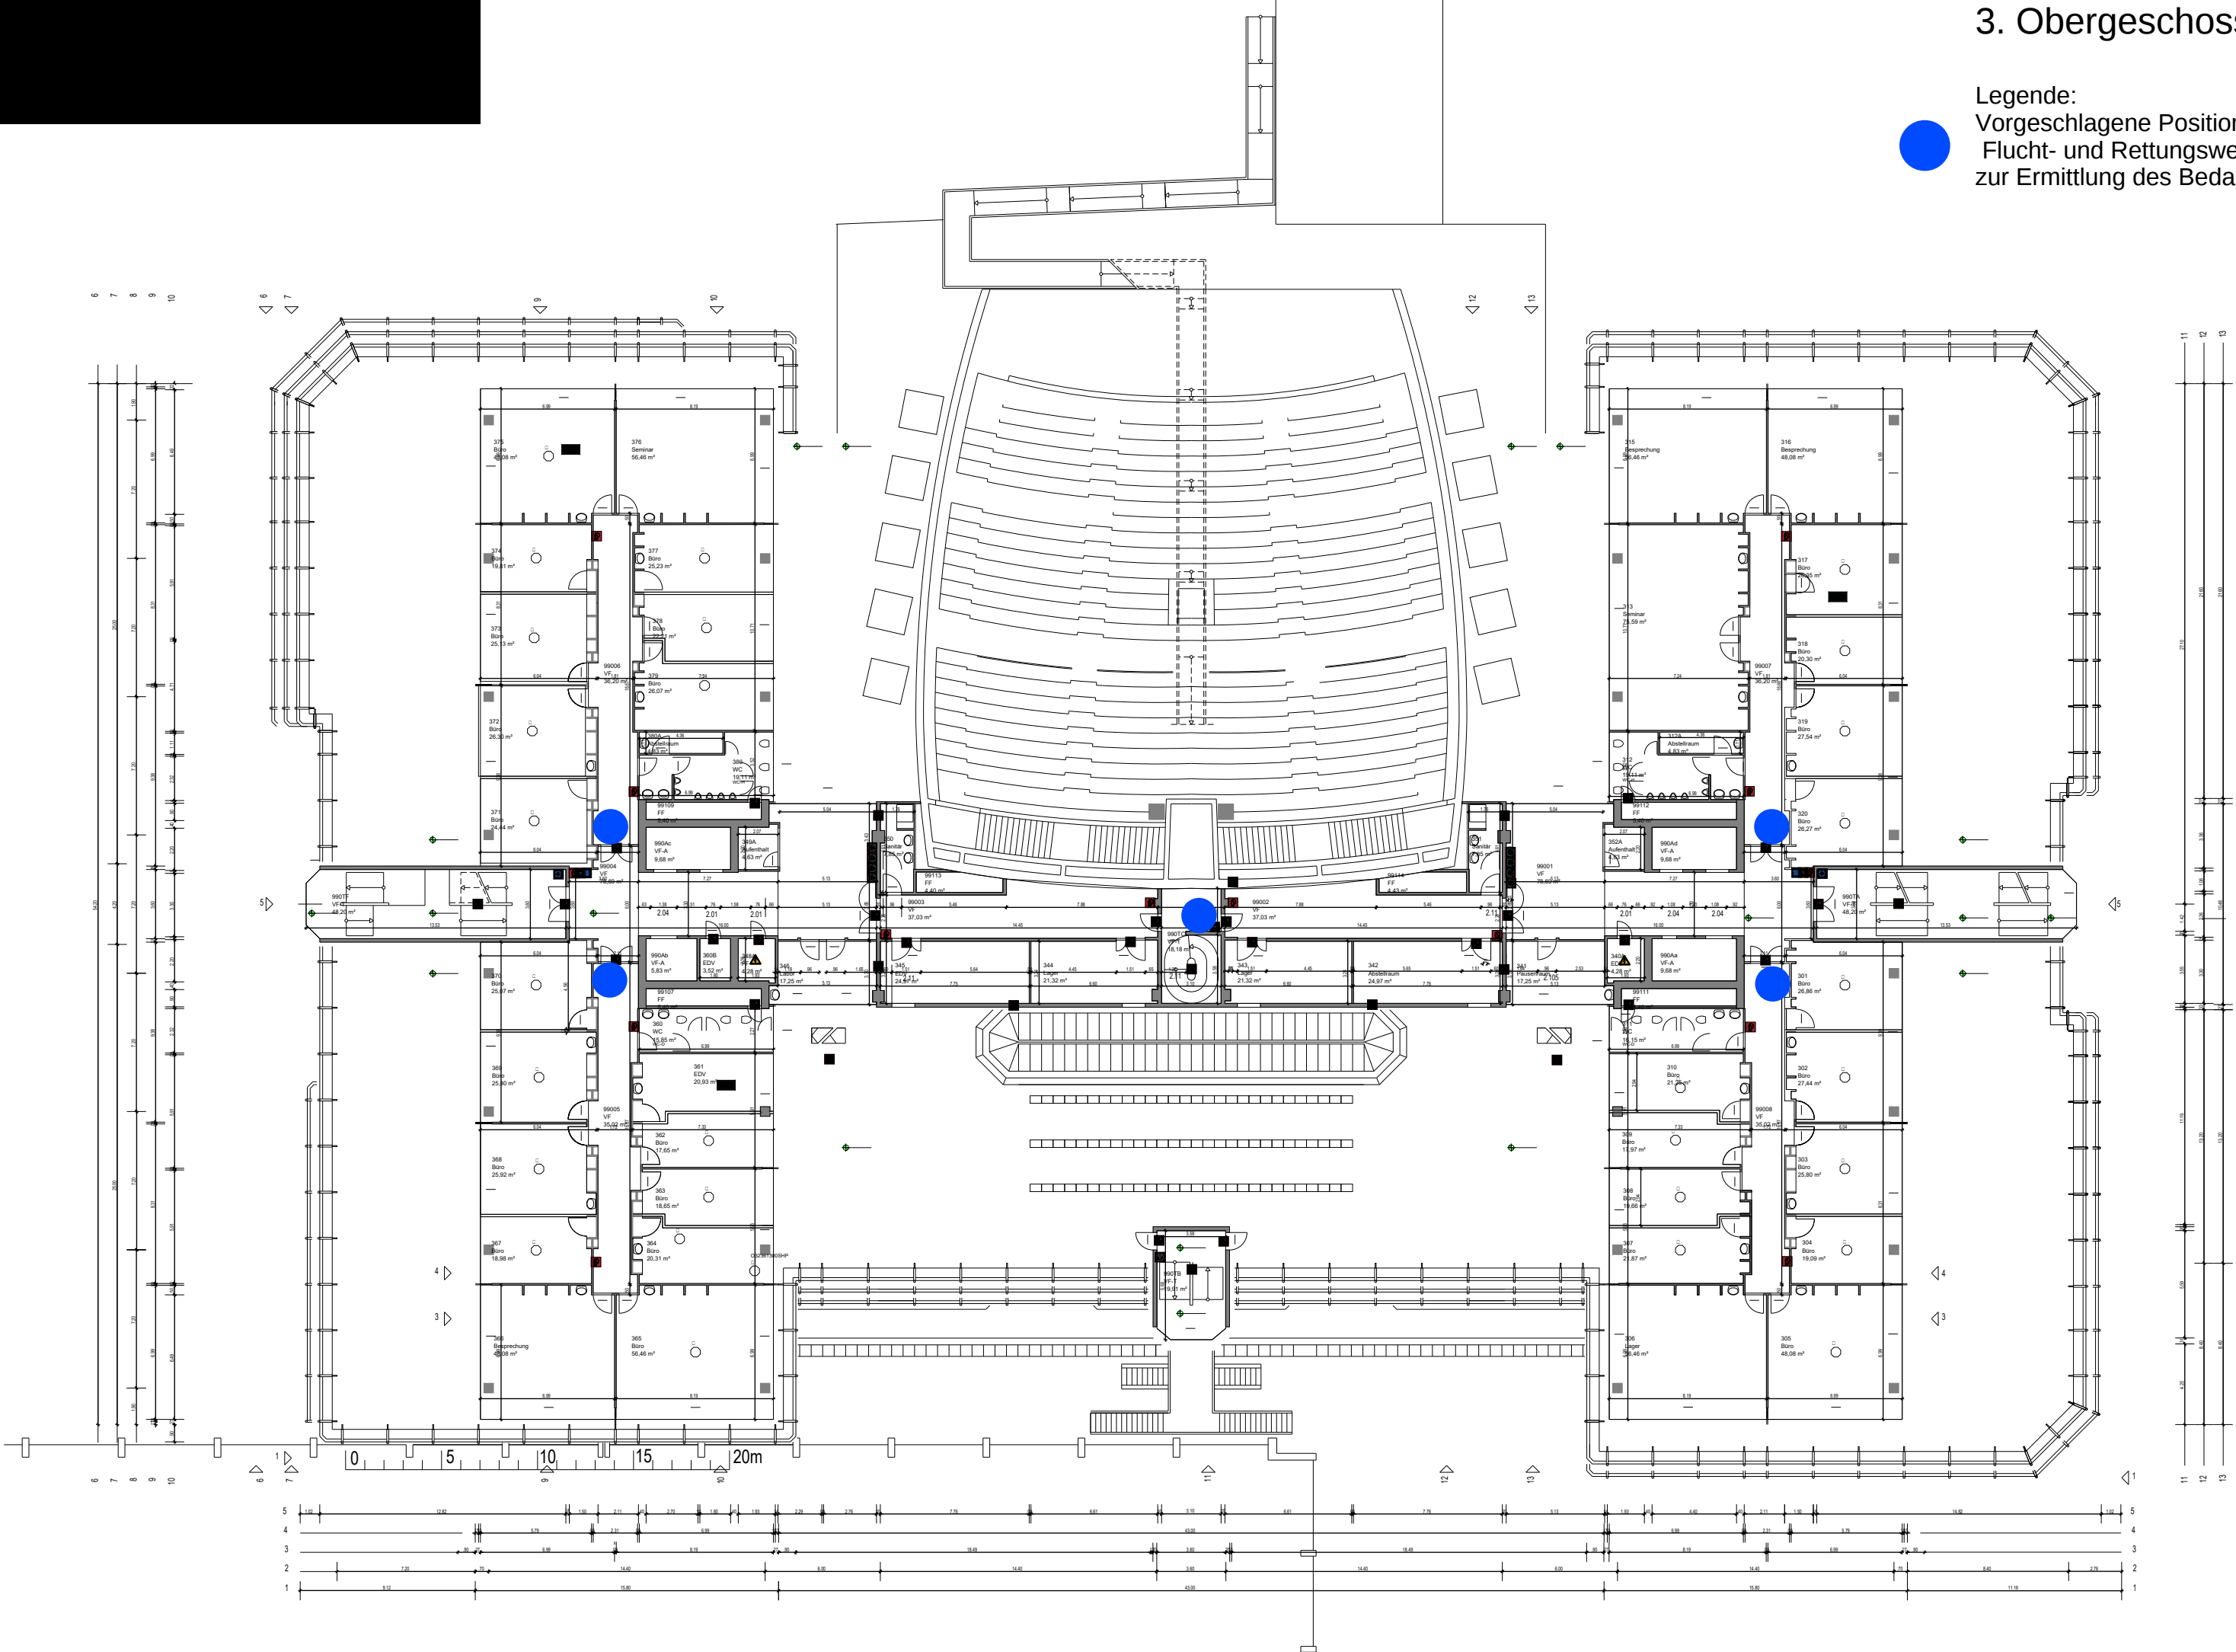


4. Obergeschoss

Legende:
Vorgeschlagene Position für
Flucht- und Rettungswegplan
zur Ermittlung des Bedarfs


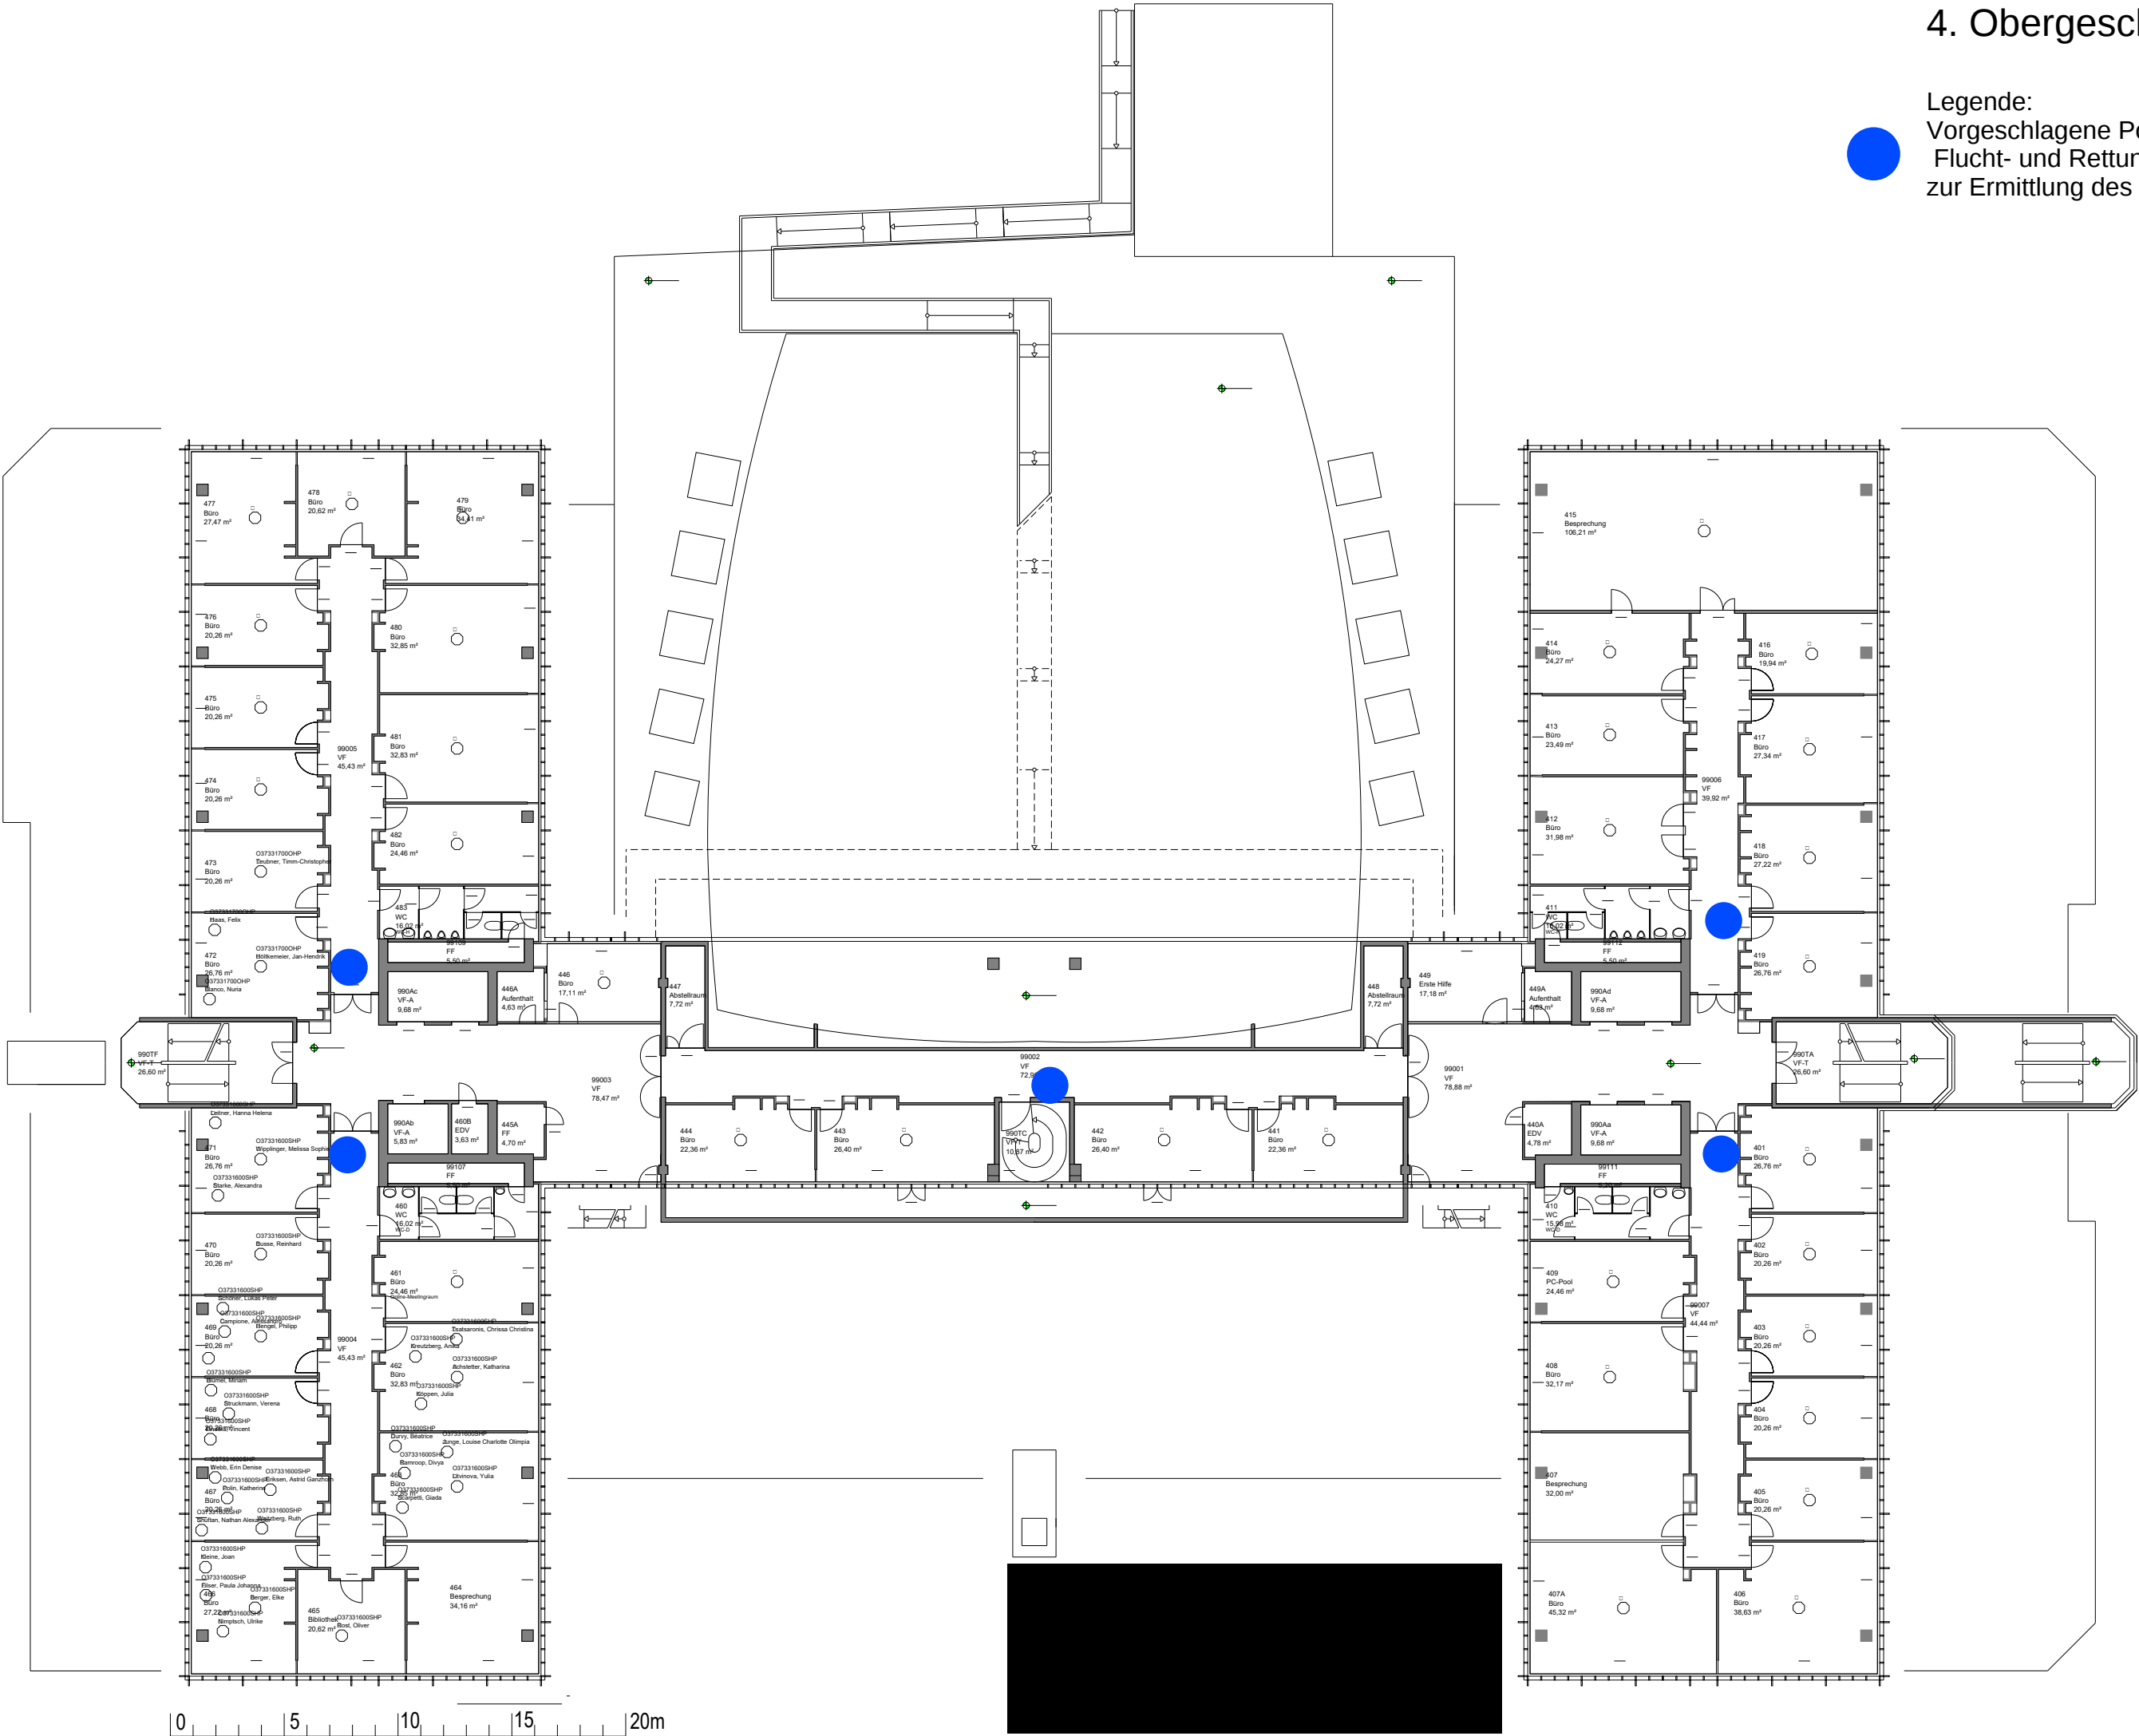



5. Obergeschoss


Legende:
Vorgeschlagene Position für
Flucht- und Rettungswegplan
zur Ermittlung des Bedarfs

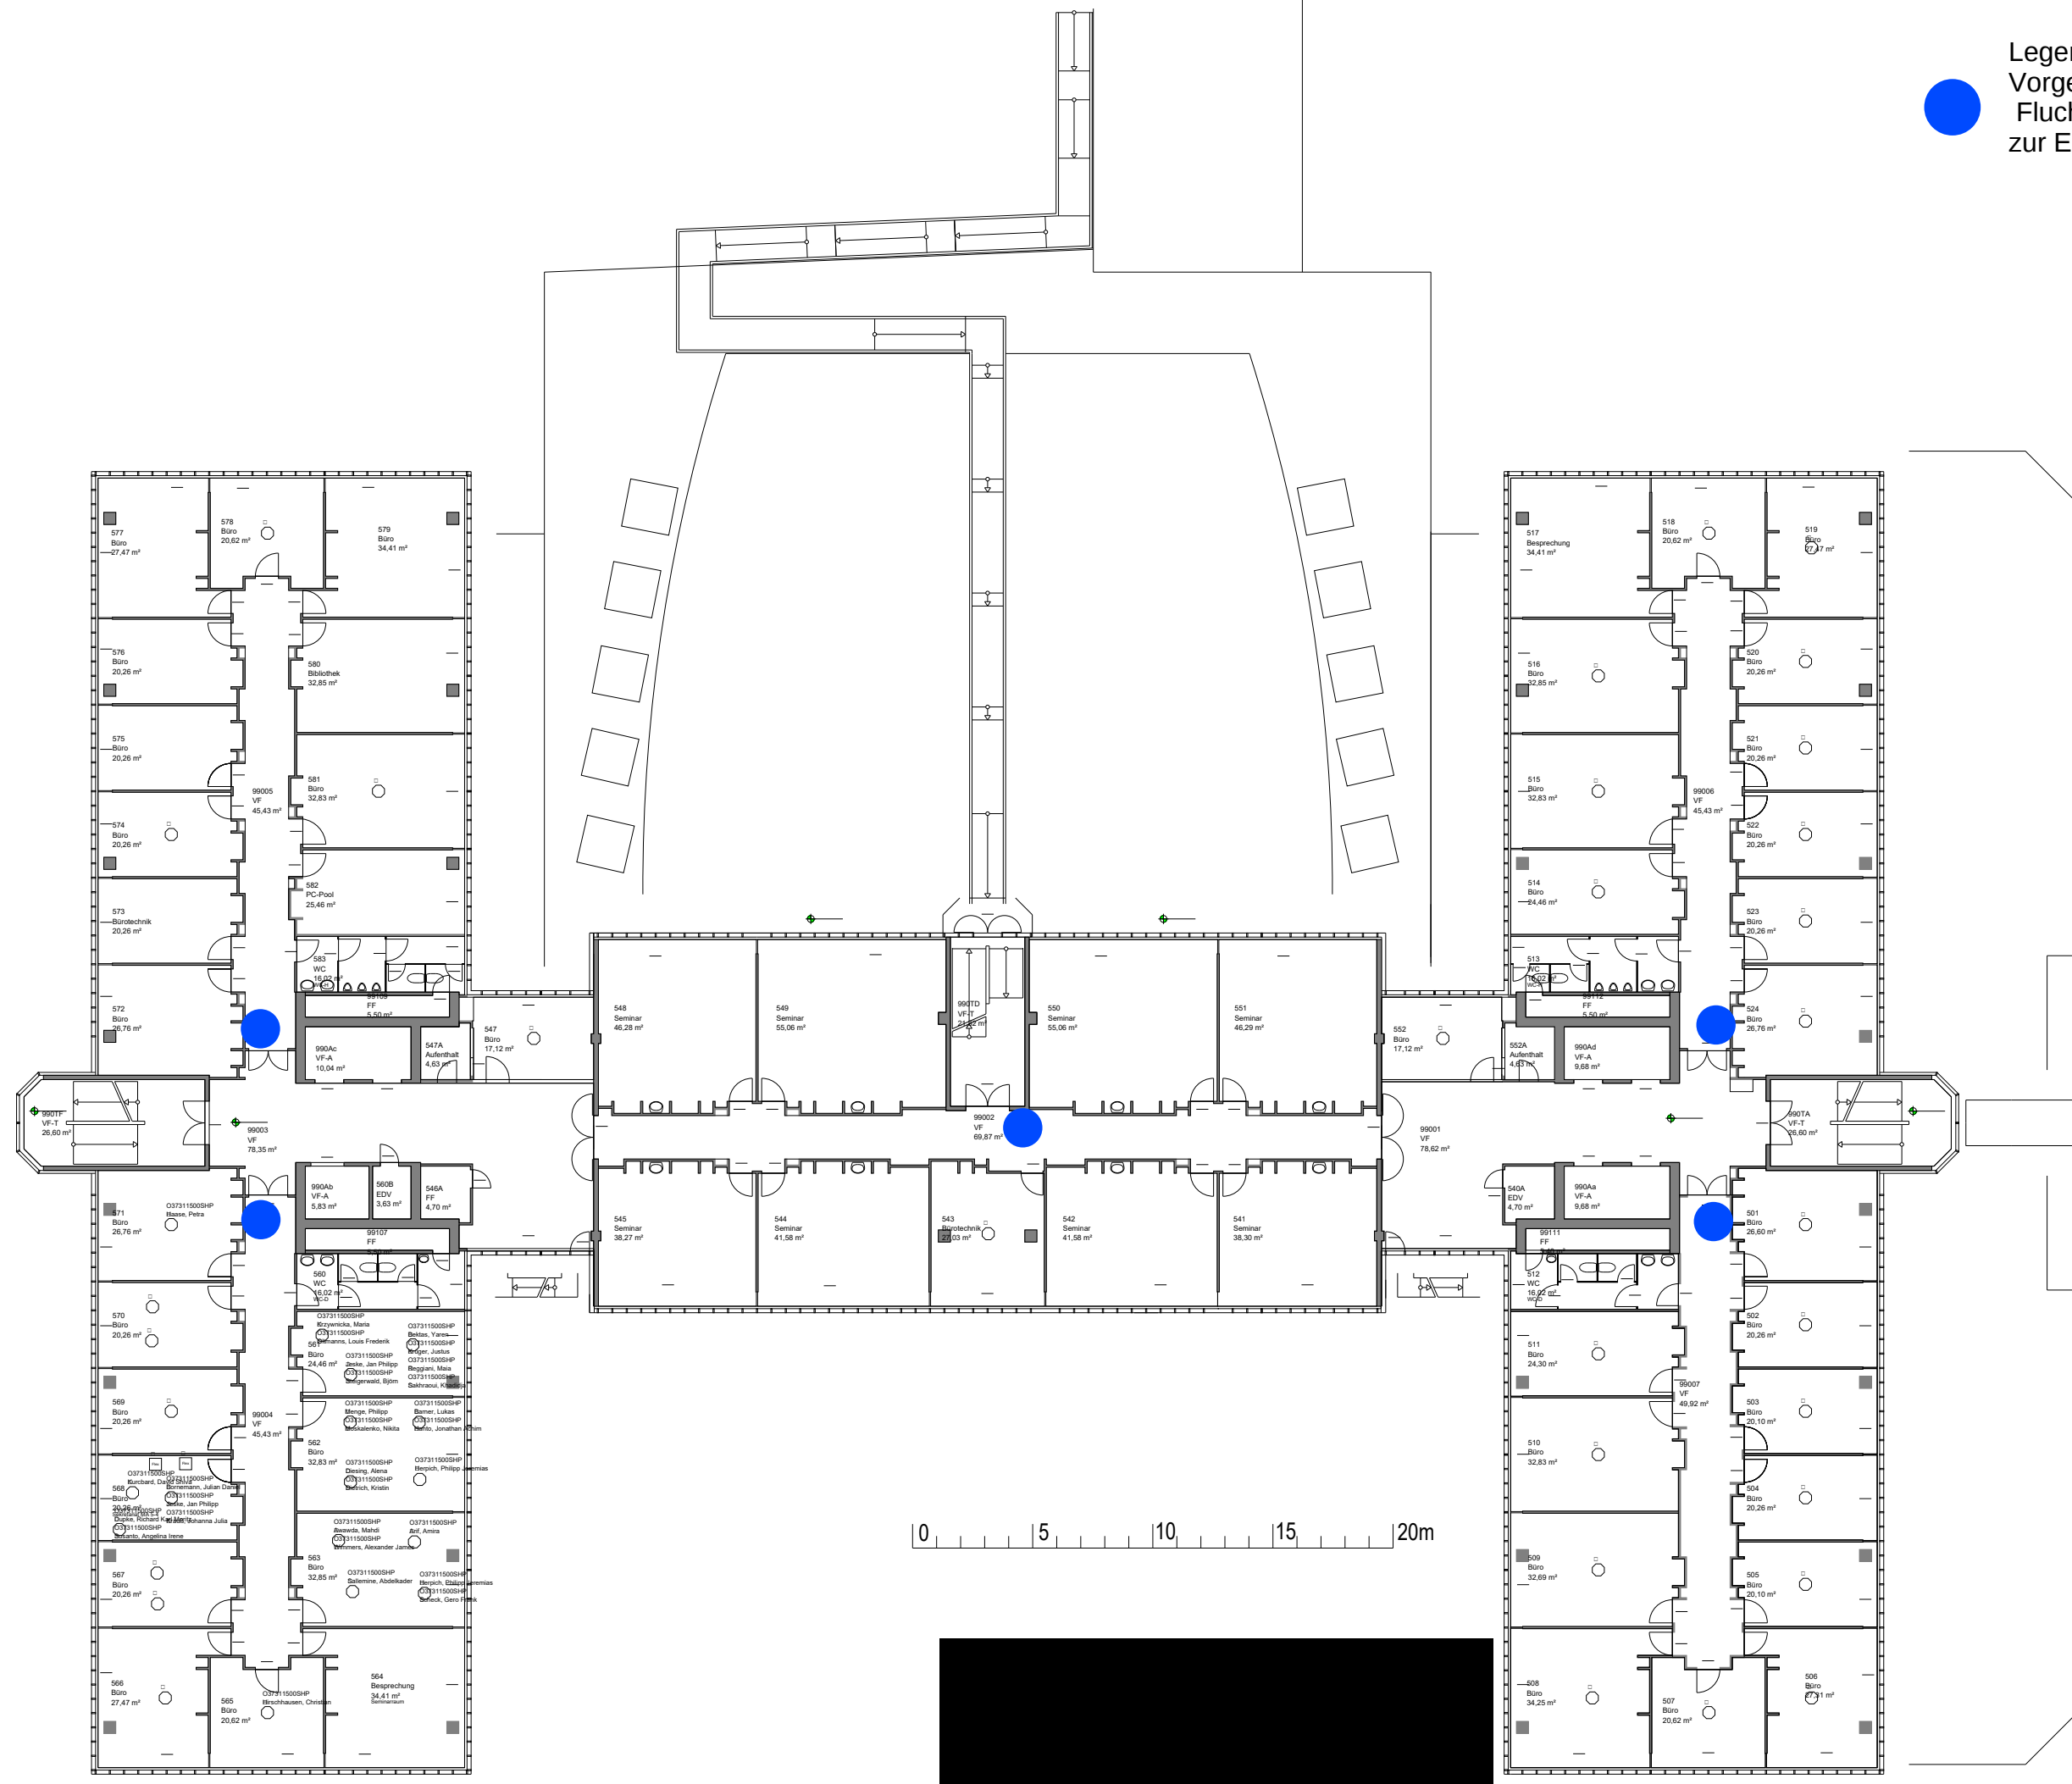



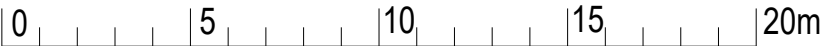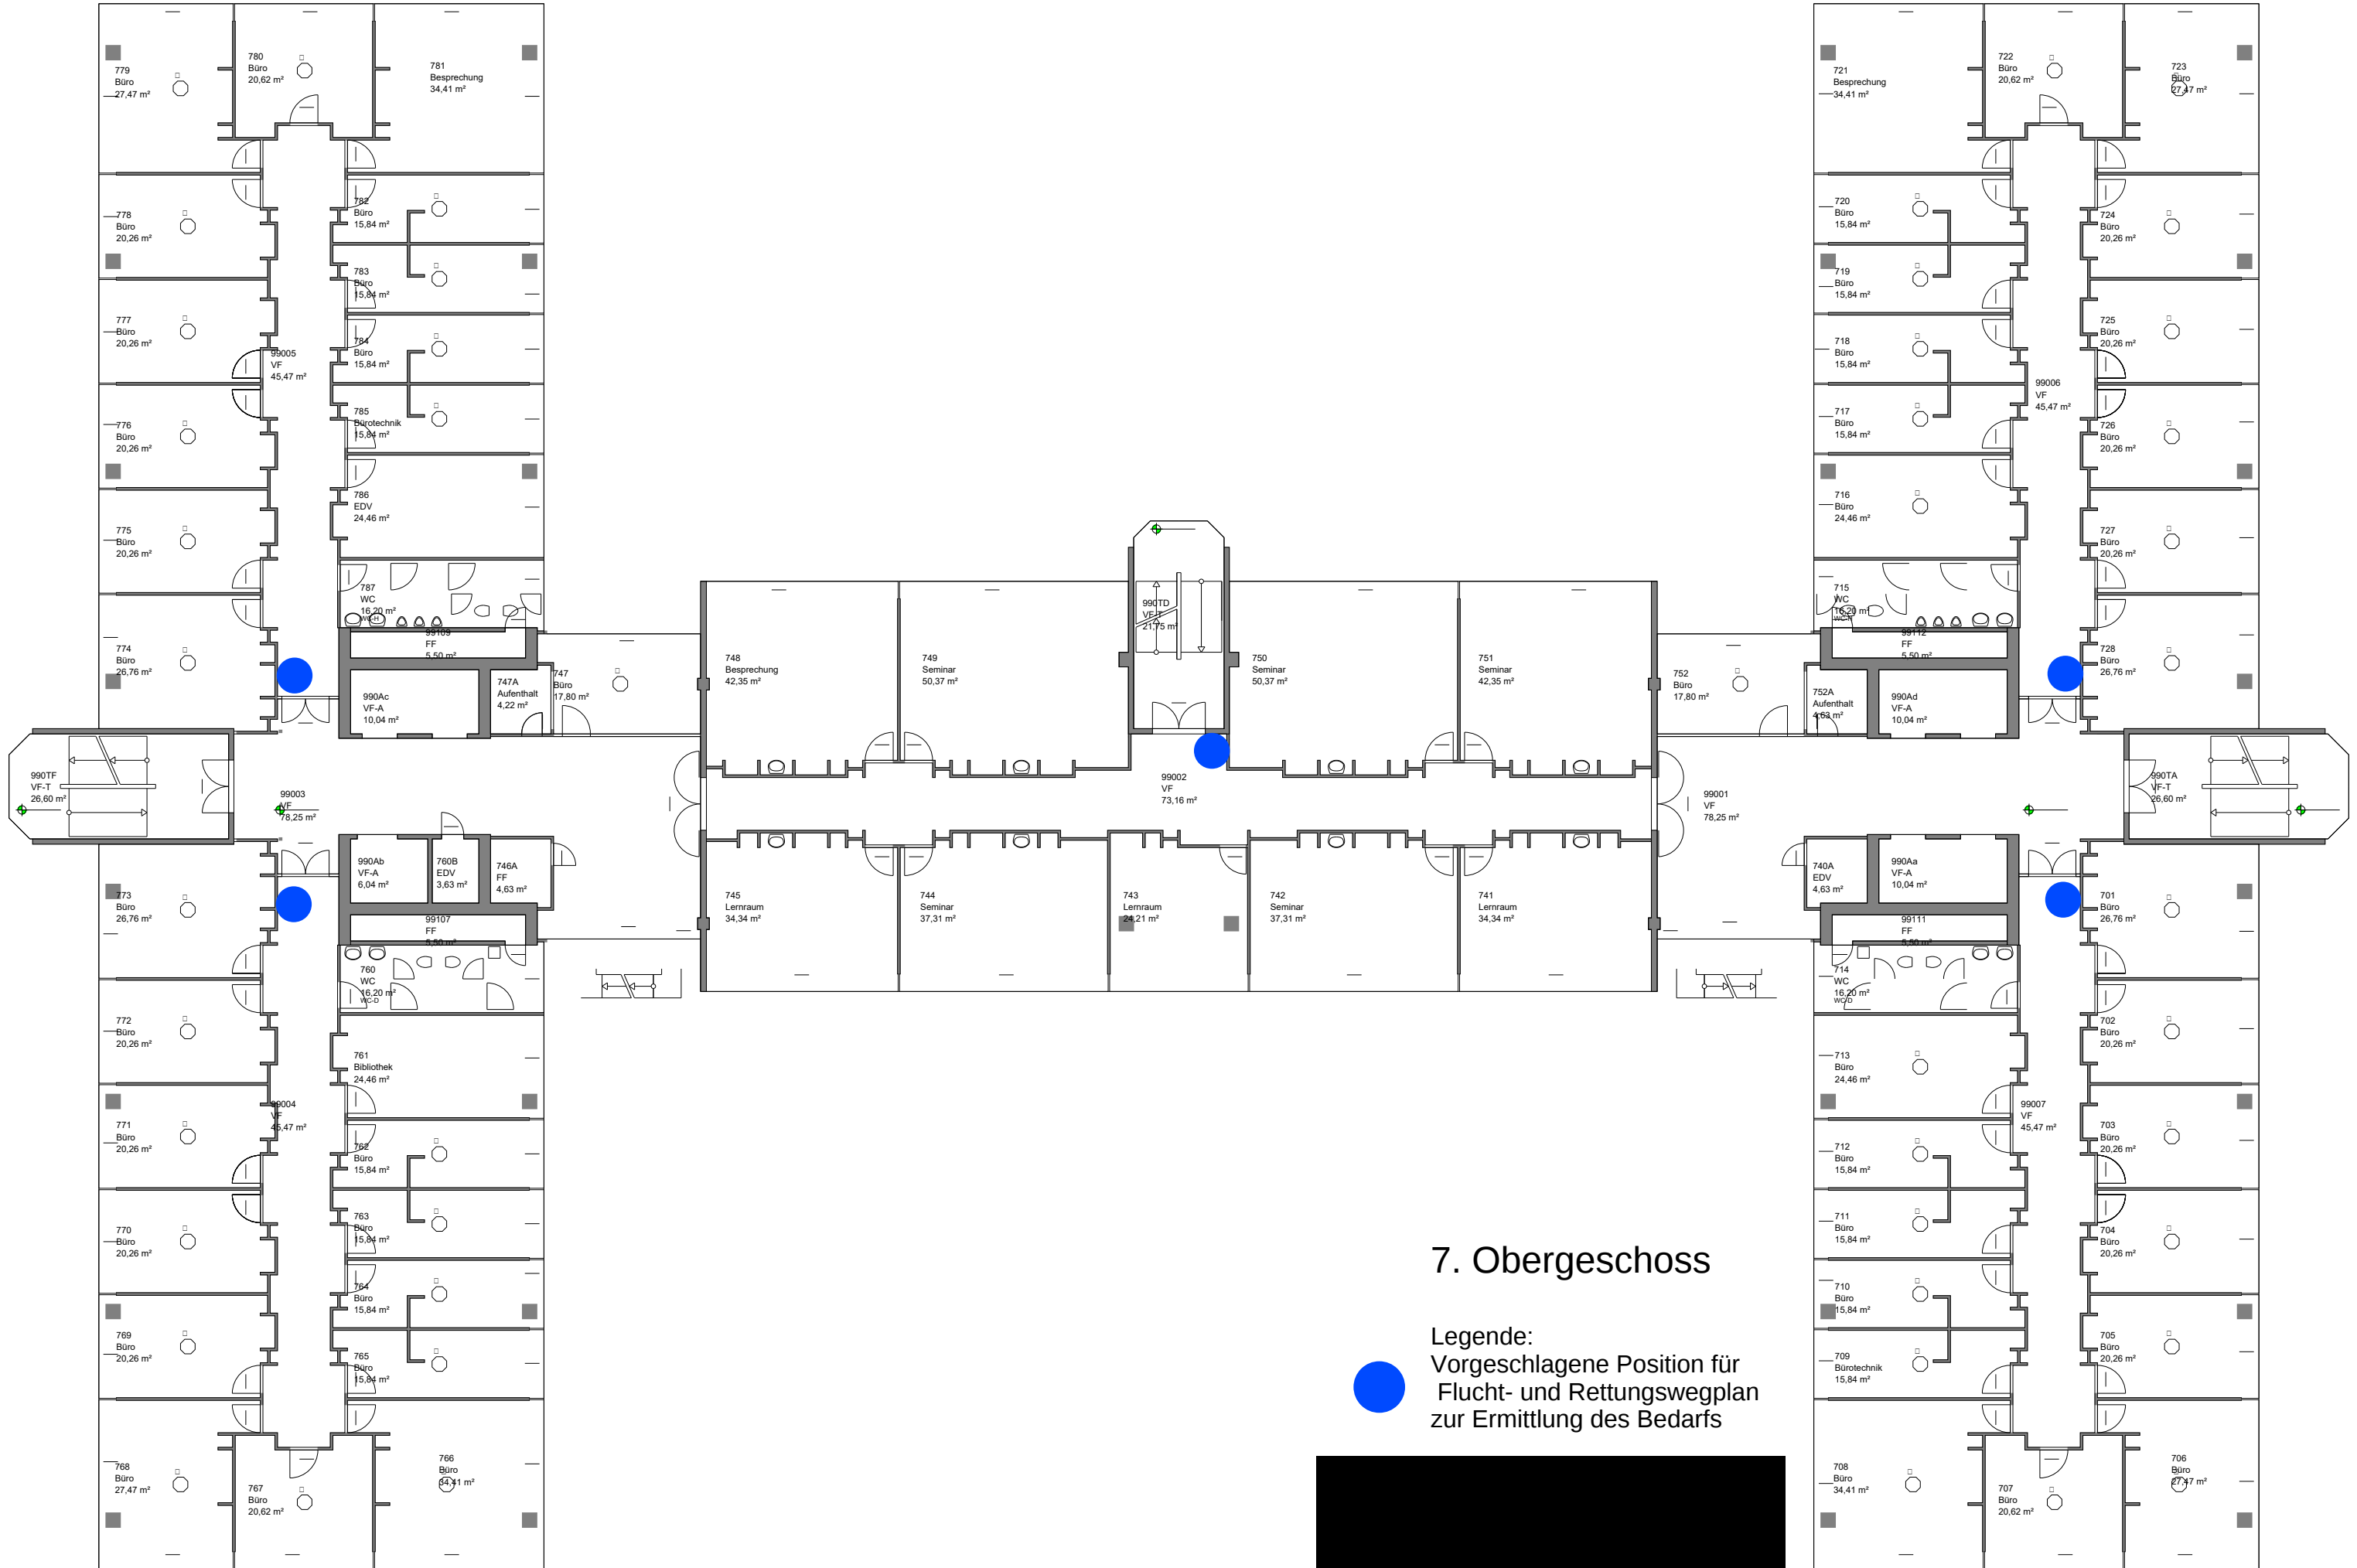

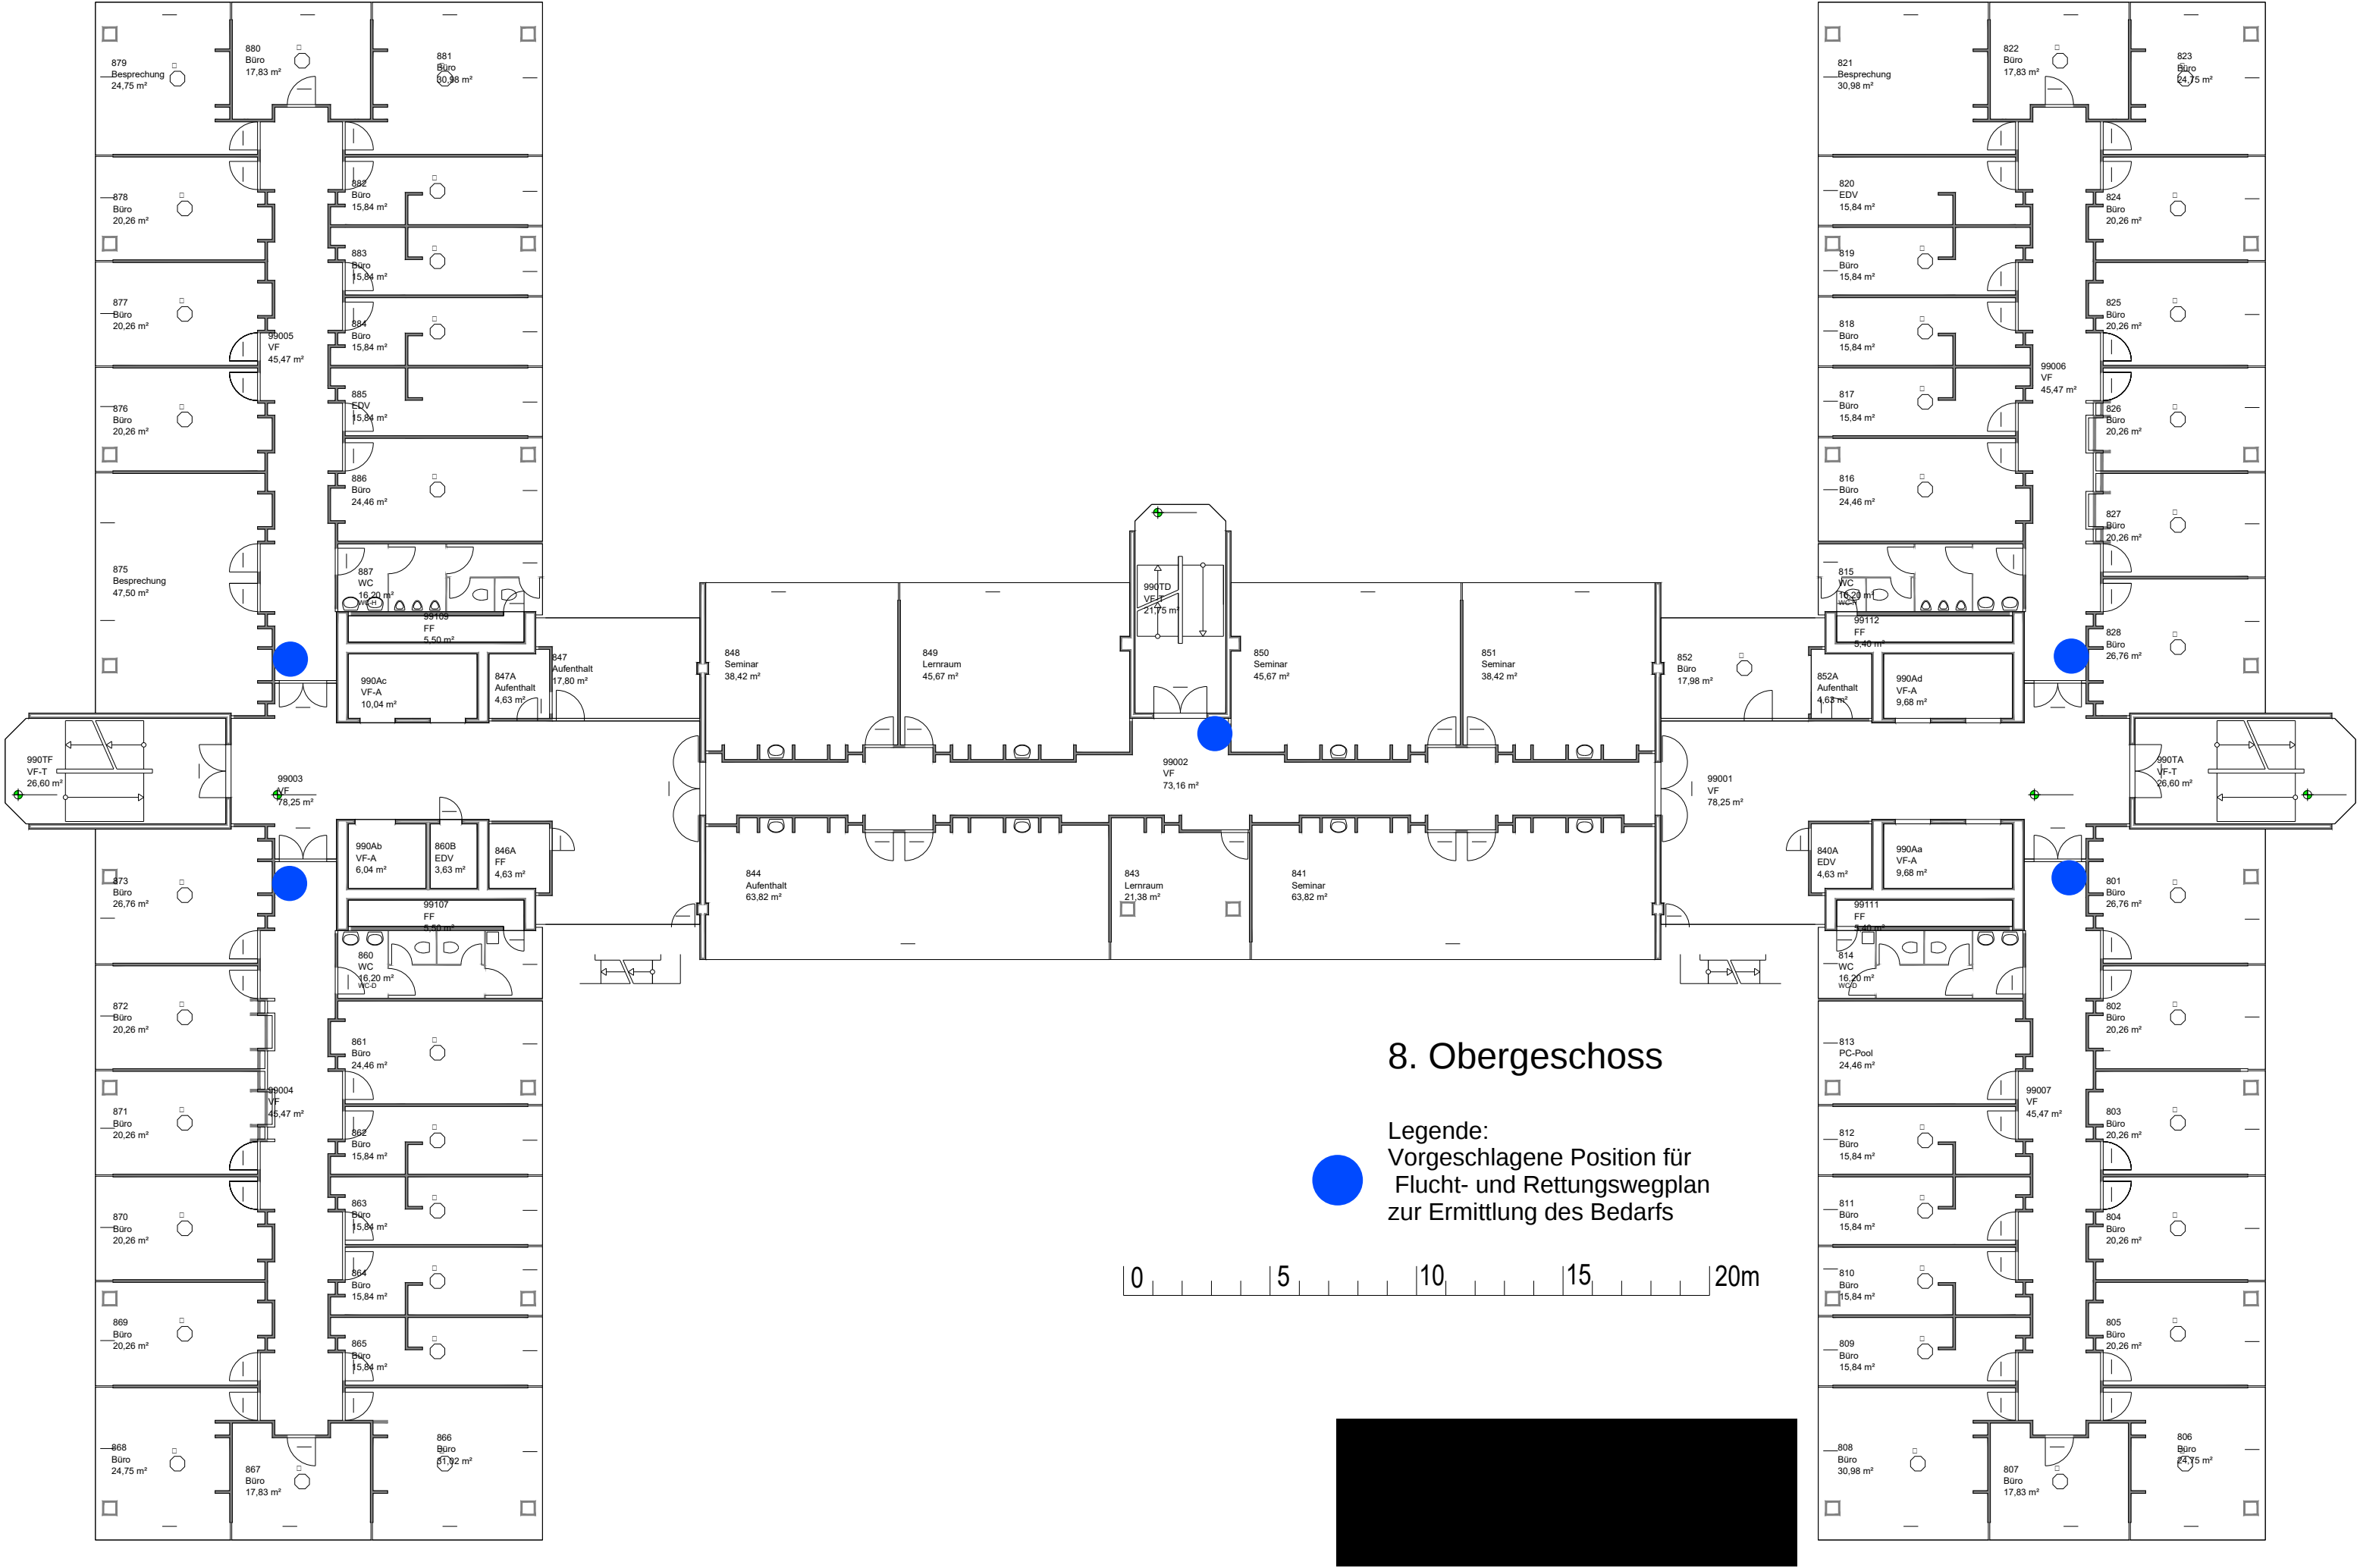

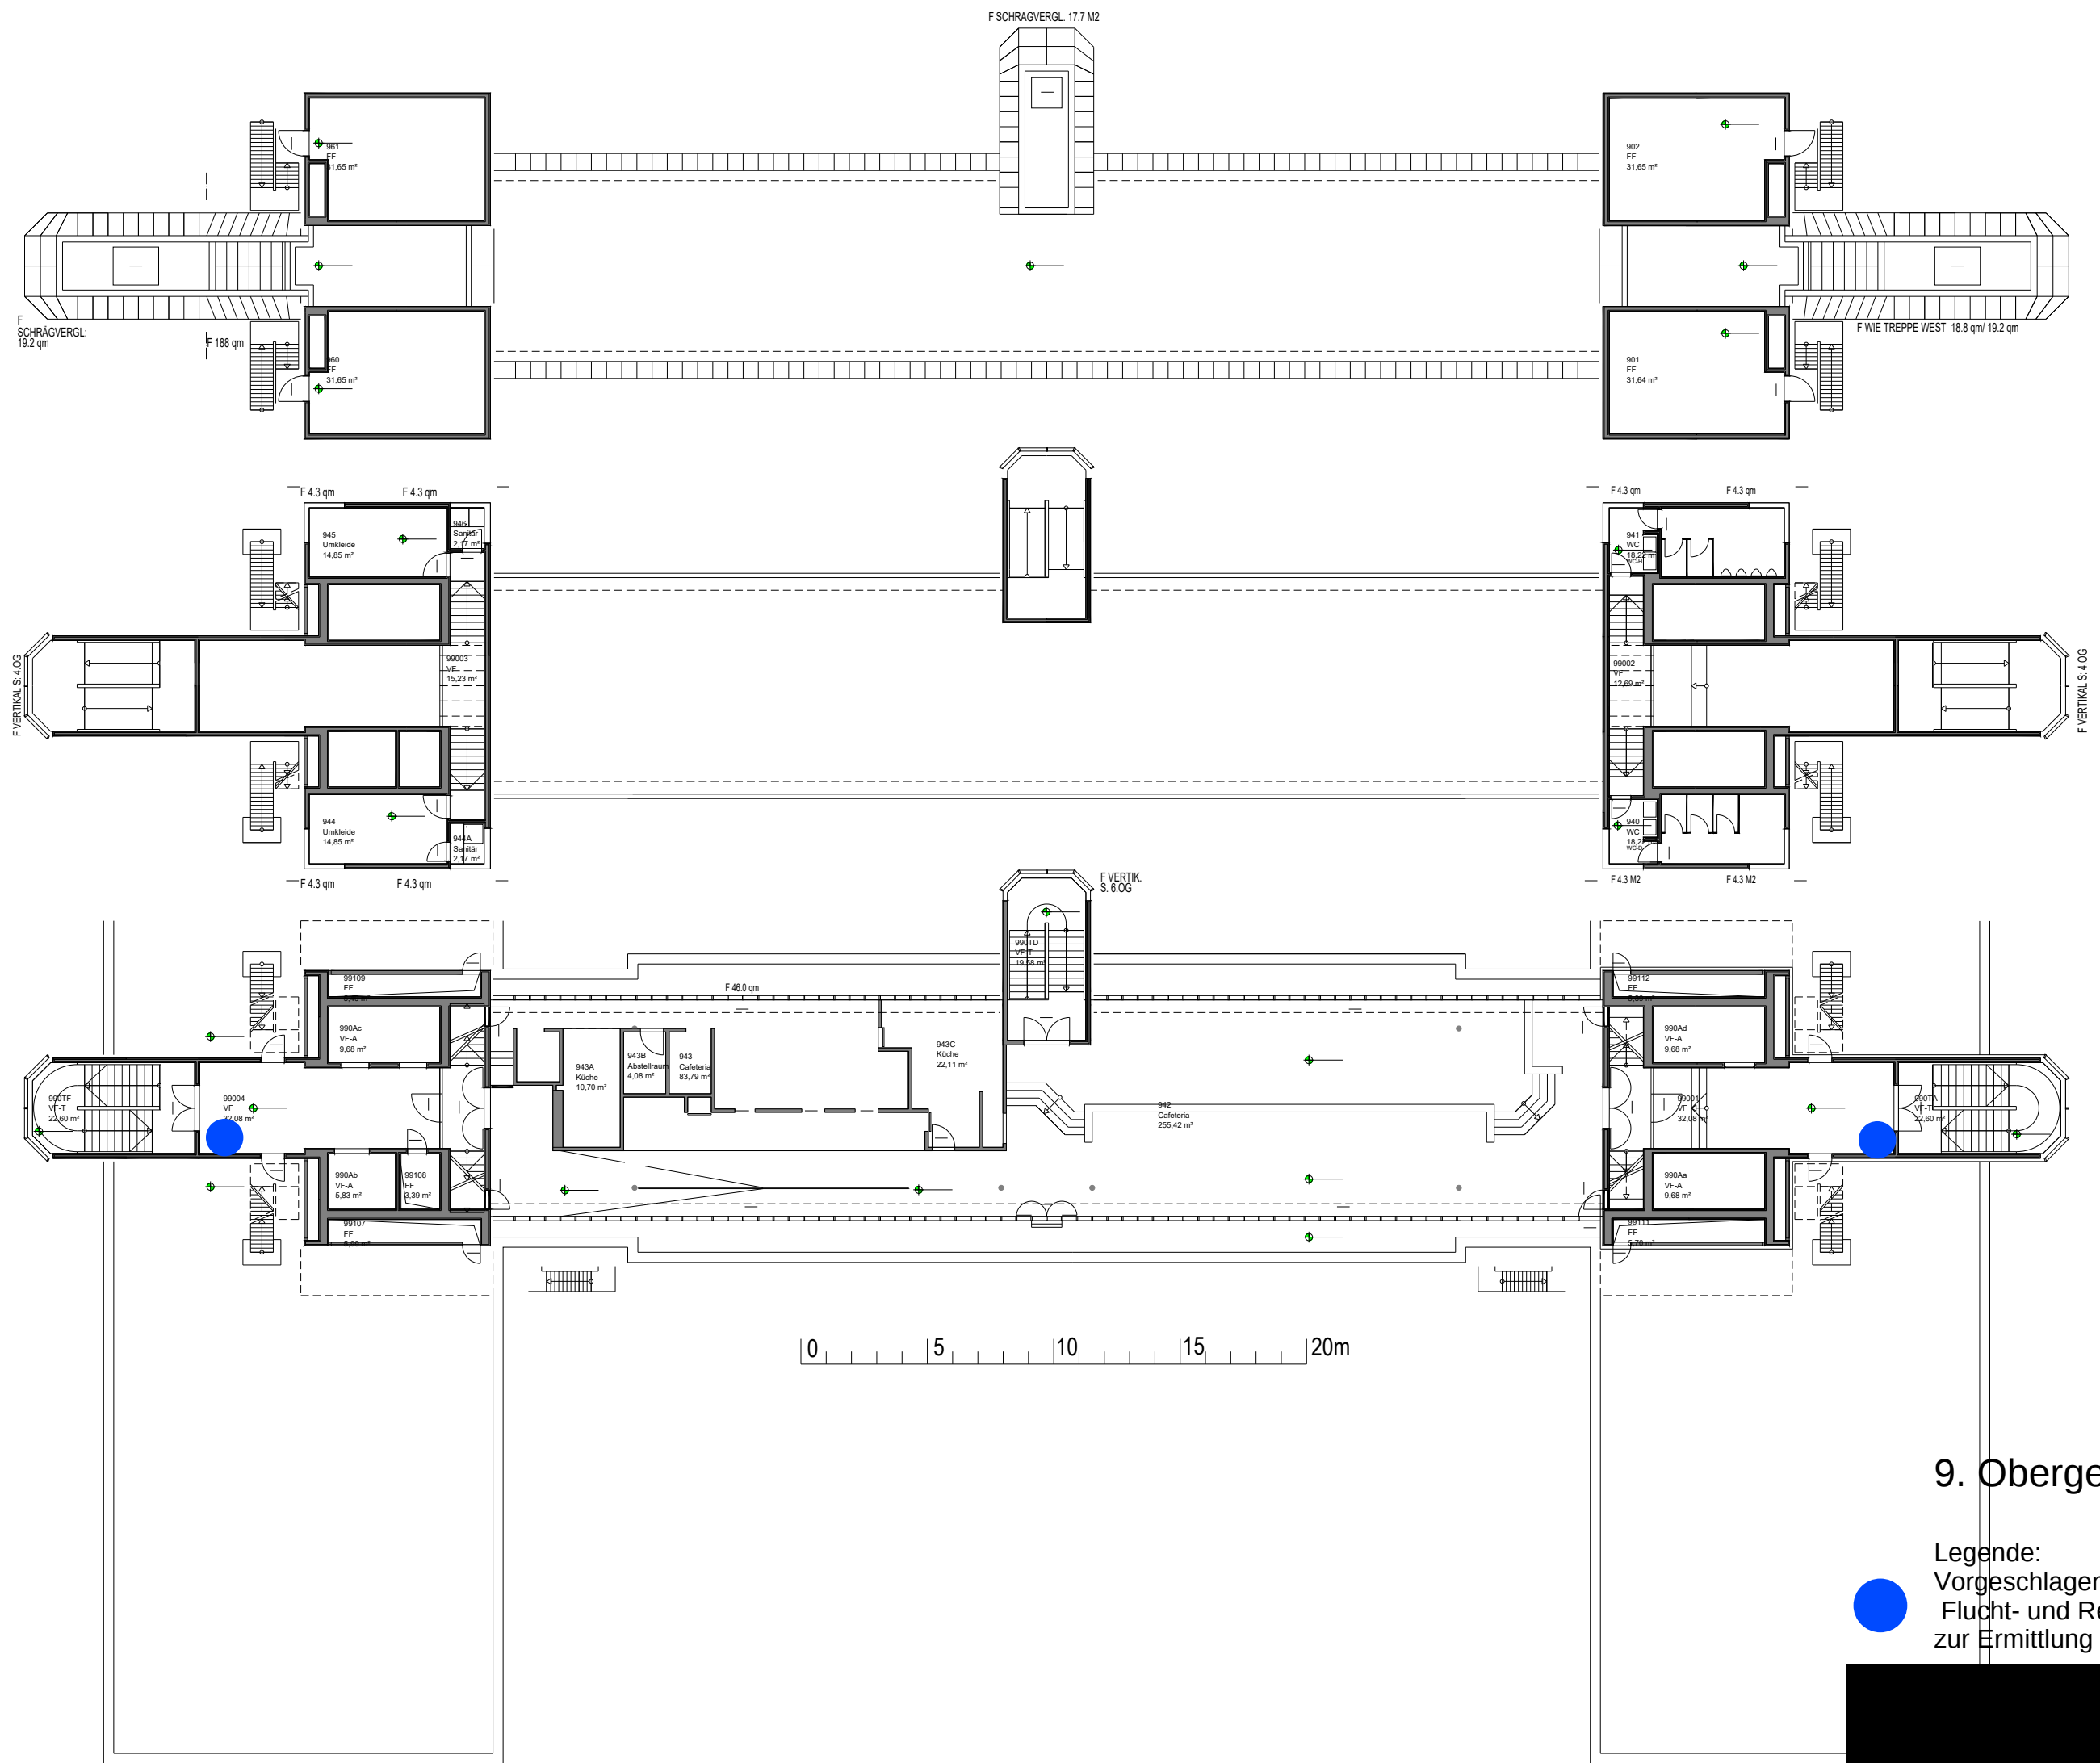

9. Obergeschoss

Legende:
Vorgeschlagene Position für
Flucht- und Rettungswegplan
zur Ermittlung des Bedarfs