
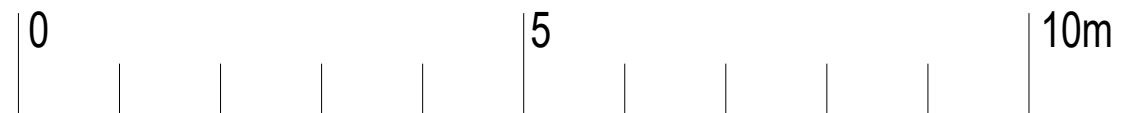
 


Untergeschoss


Legende:
Vorgeschlagene Position für Flucht-und
Rettungswegplan zur Ermittlung des
Bedarfs

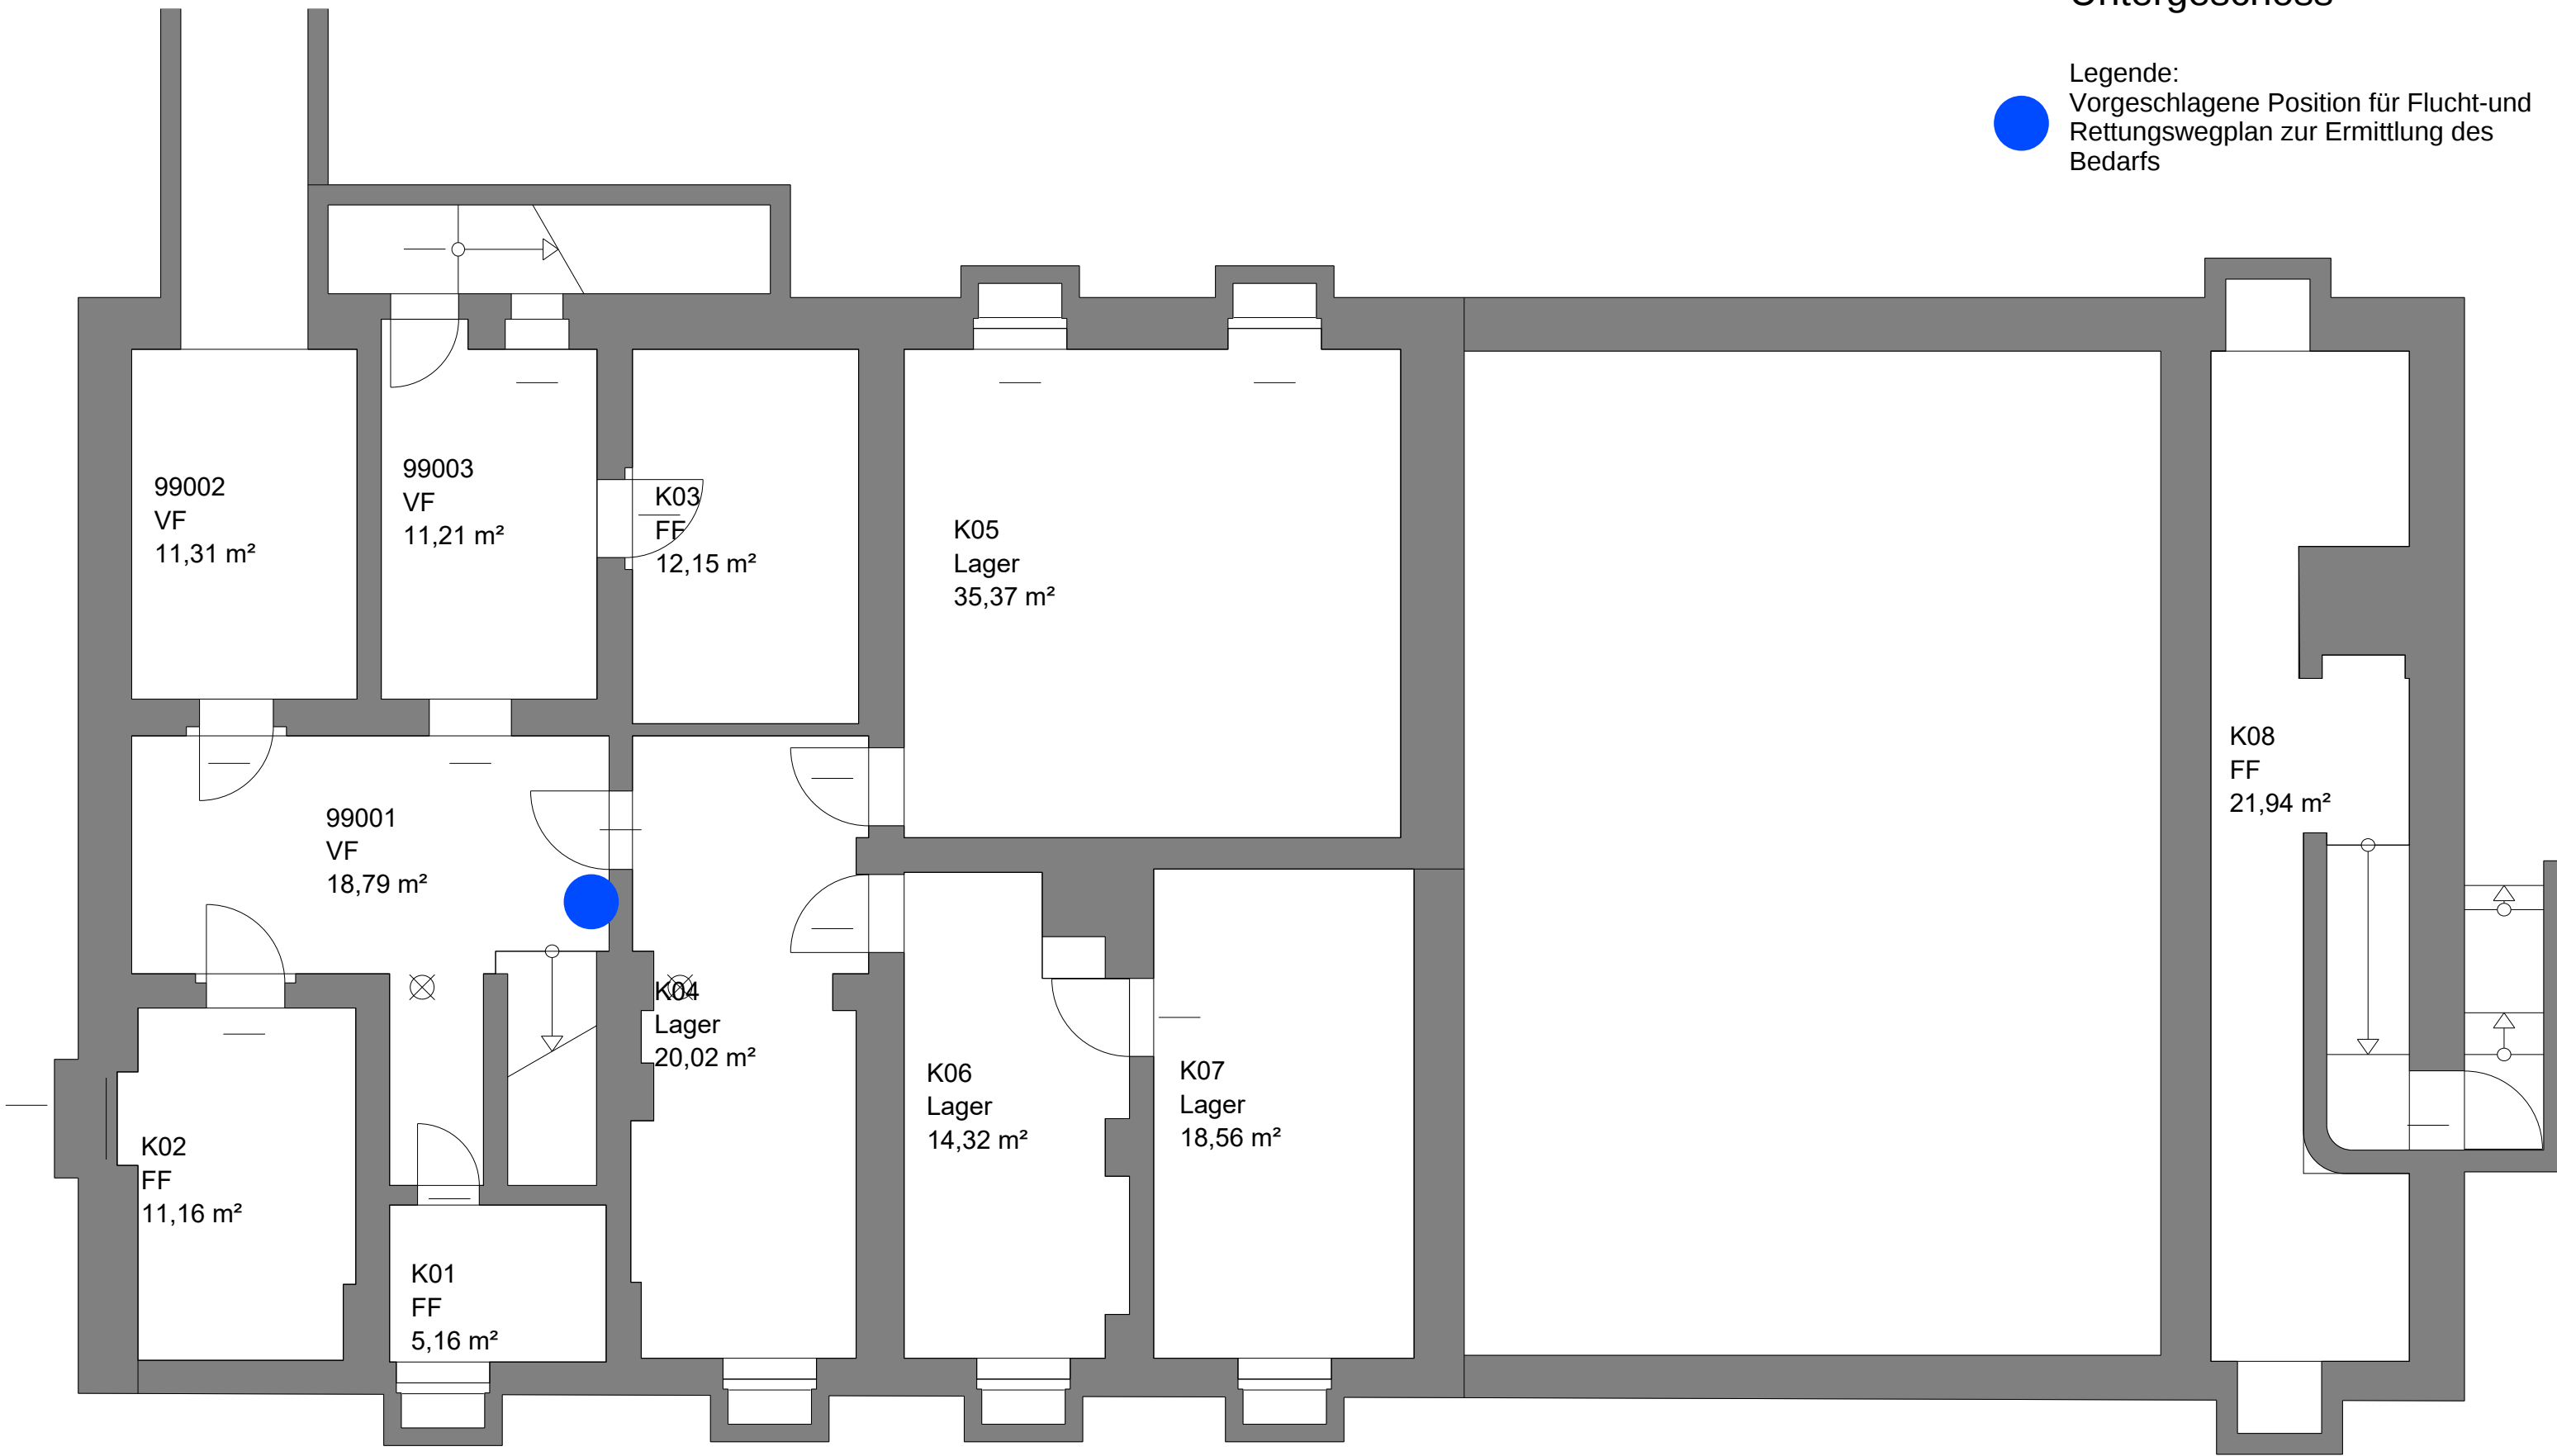

Erdgeschoss


Legende:
Vorgeschlagene Position für Flucht-und
Rettungswegplan zur Ermittlung des
Bedarfs




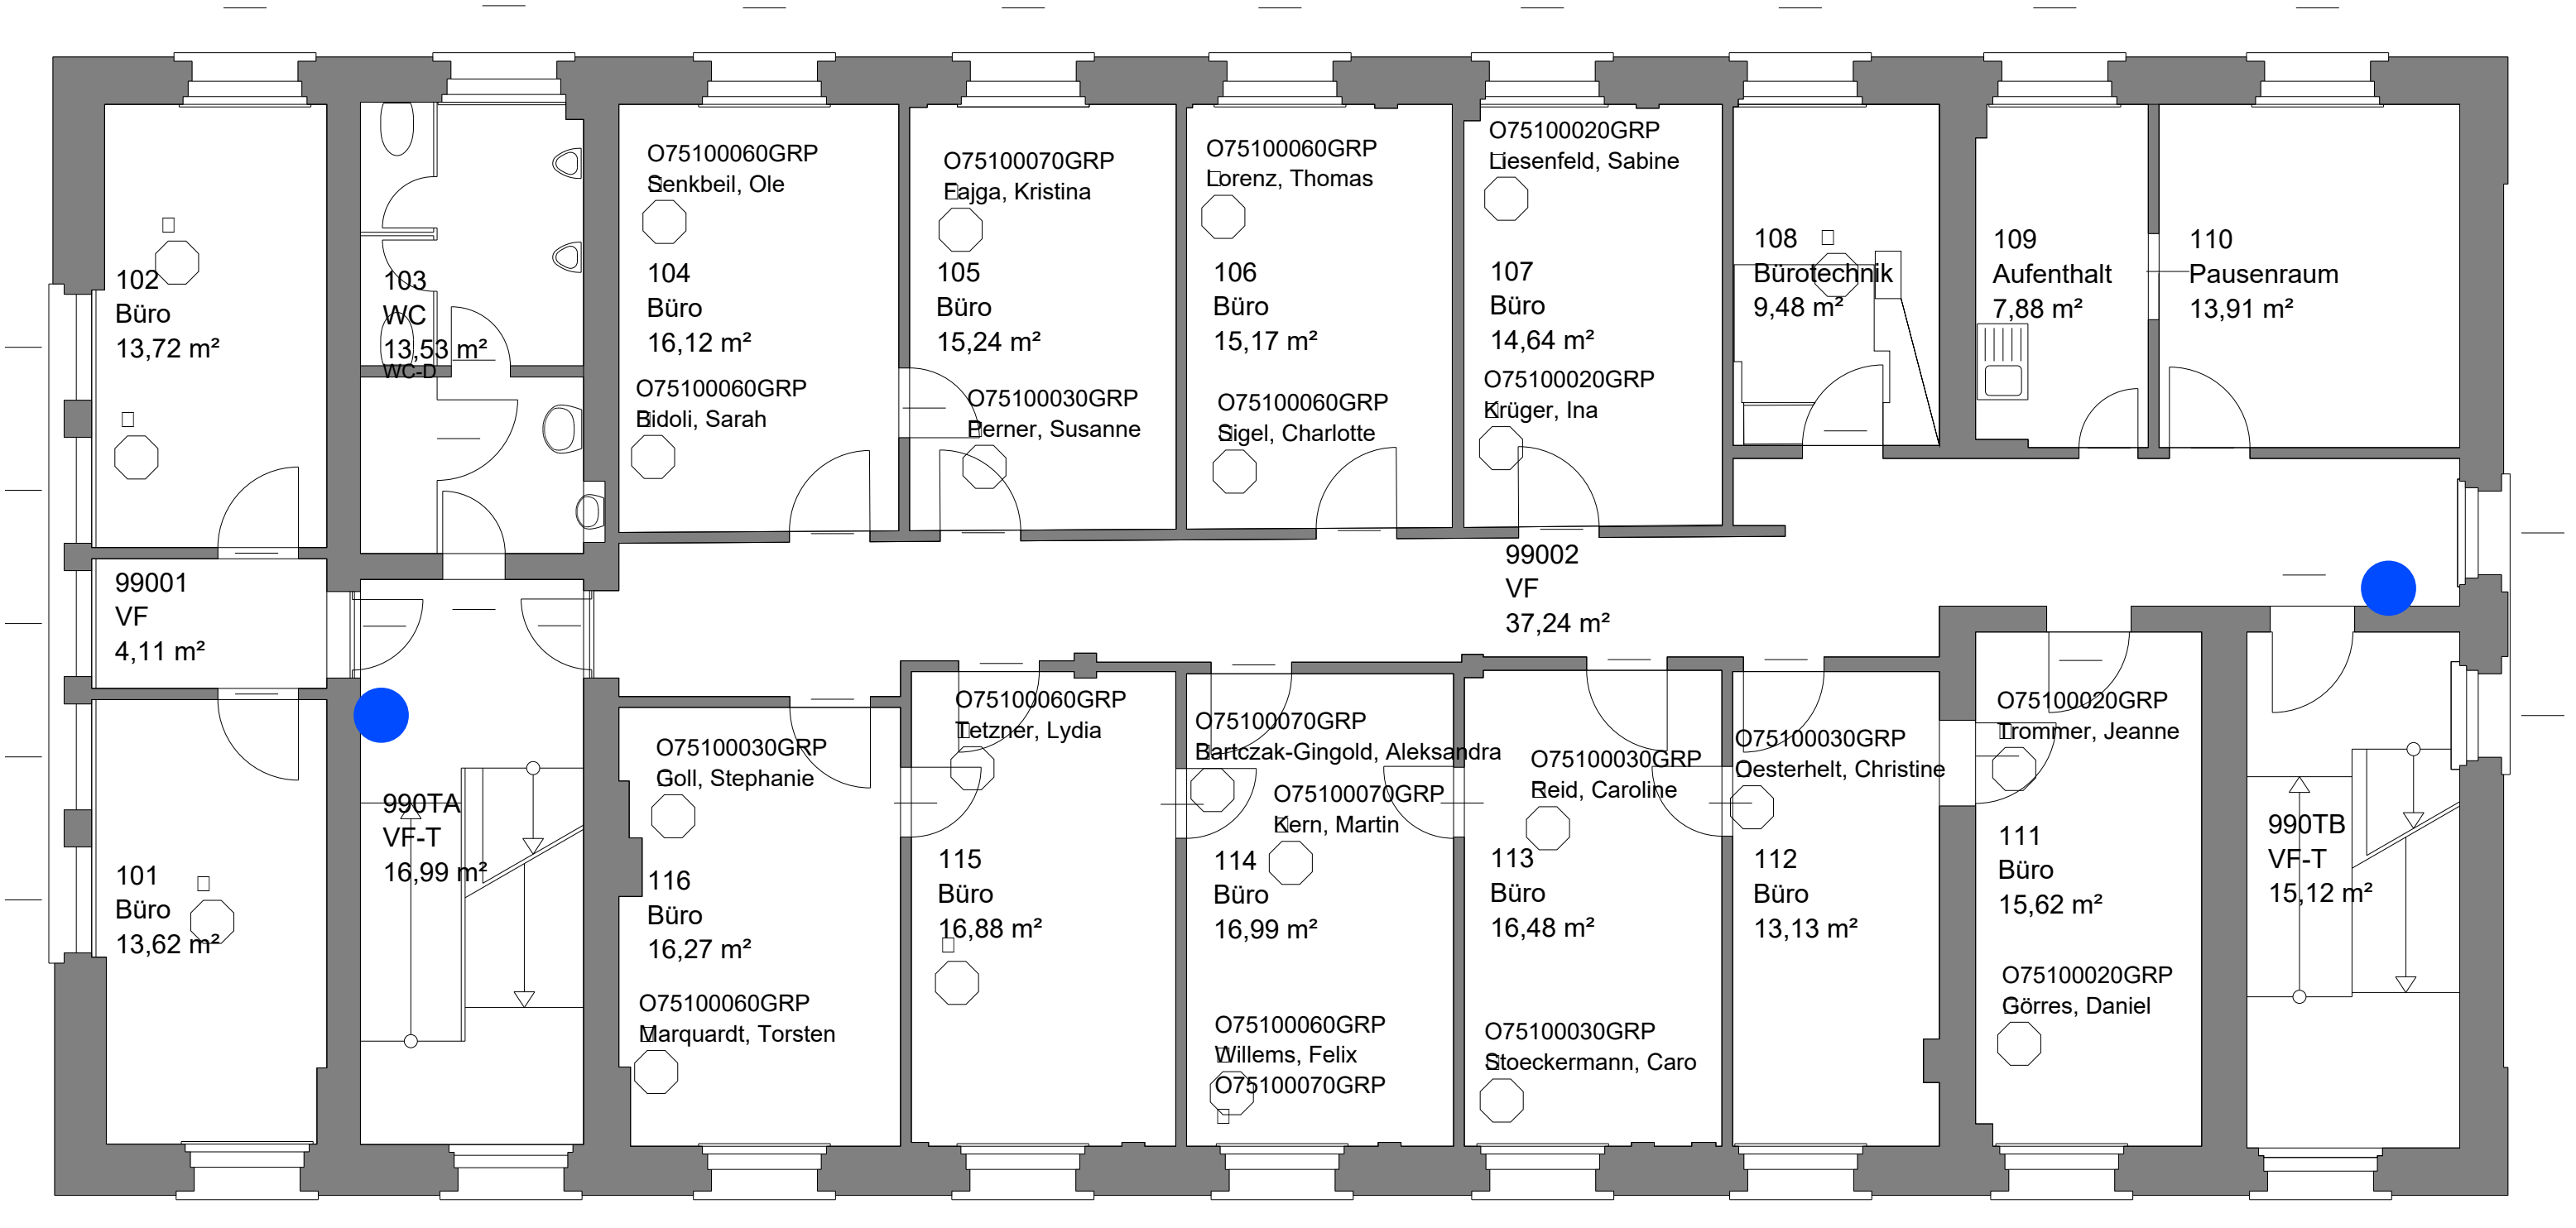

1. Obergeschoss

Legende:
Vorgeschlagene Position für Flucht-und
Rettungswegplan zur Ermittlung des
Bedarfs

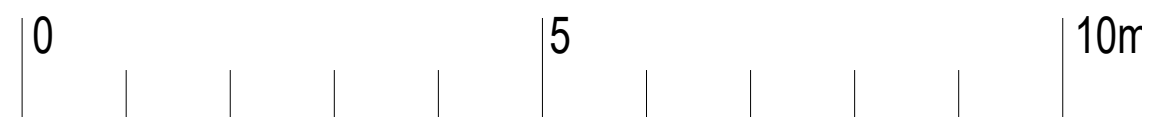

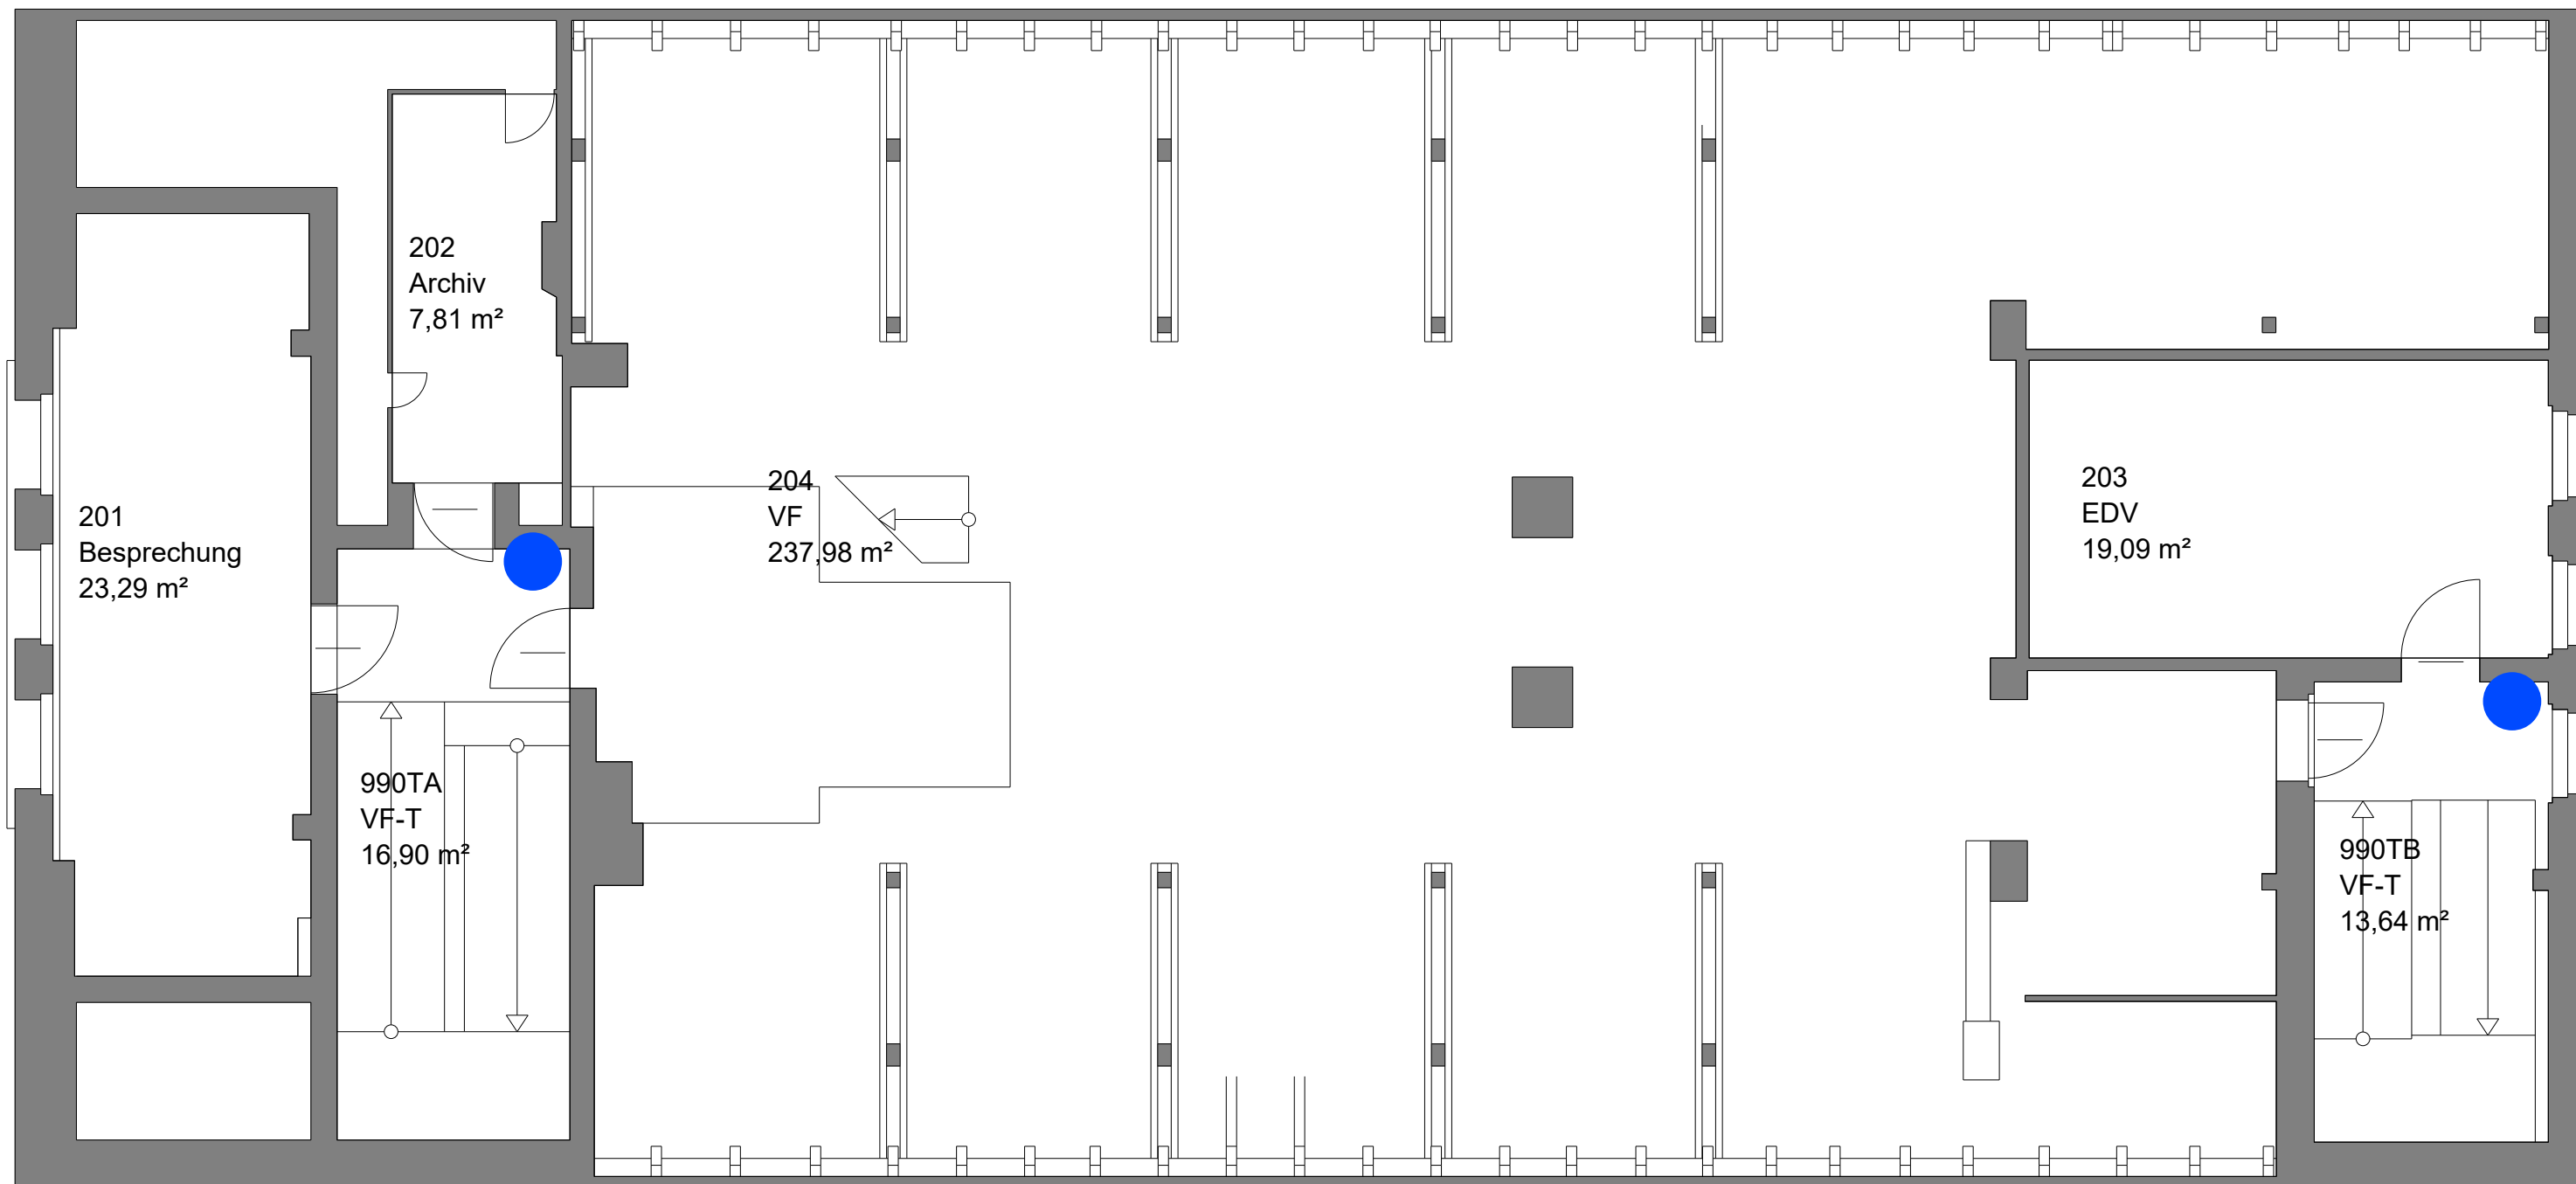

2. Obergeschoss

Legende:
Vorgeschlagene Position für Flucht-und
Rettungswegplan zur Ermittlung des
Bedarfs

