



Untergeschoss



Legende:
Vorgeschlagene Position für
Flucht- und Rettungsplan zur
Ermittlung des Bedarfs

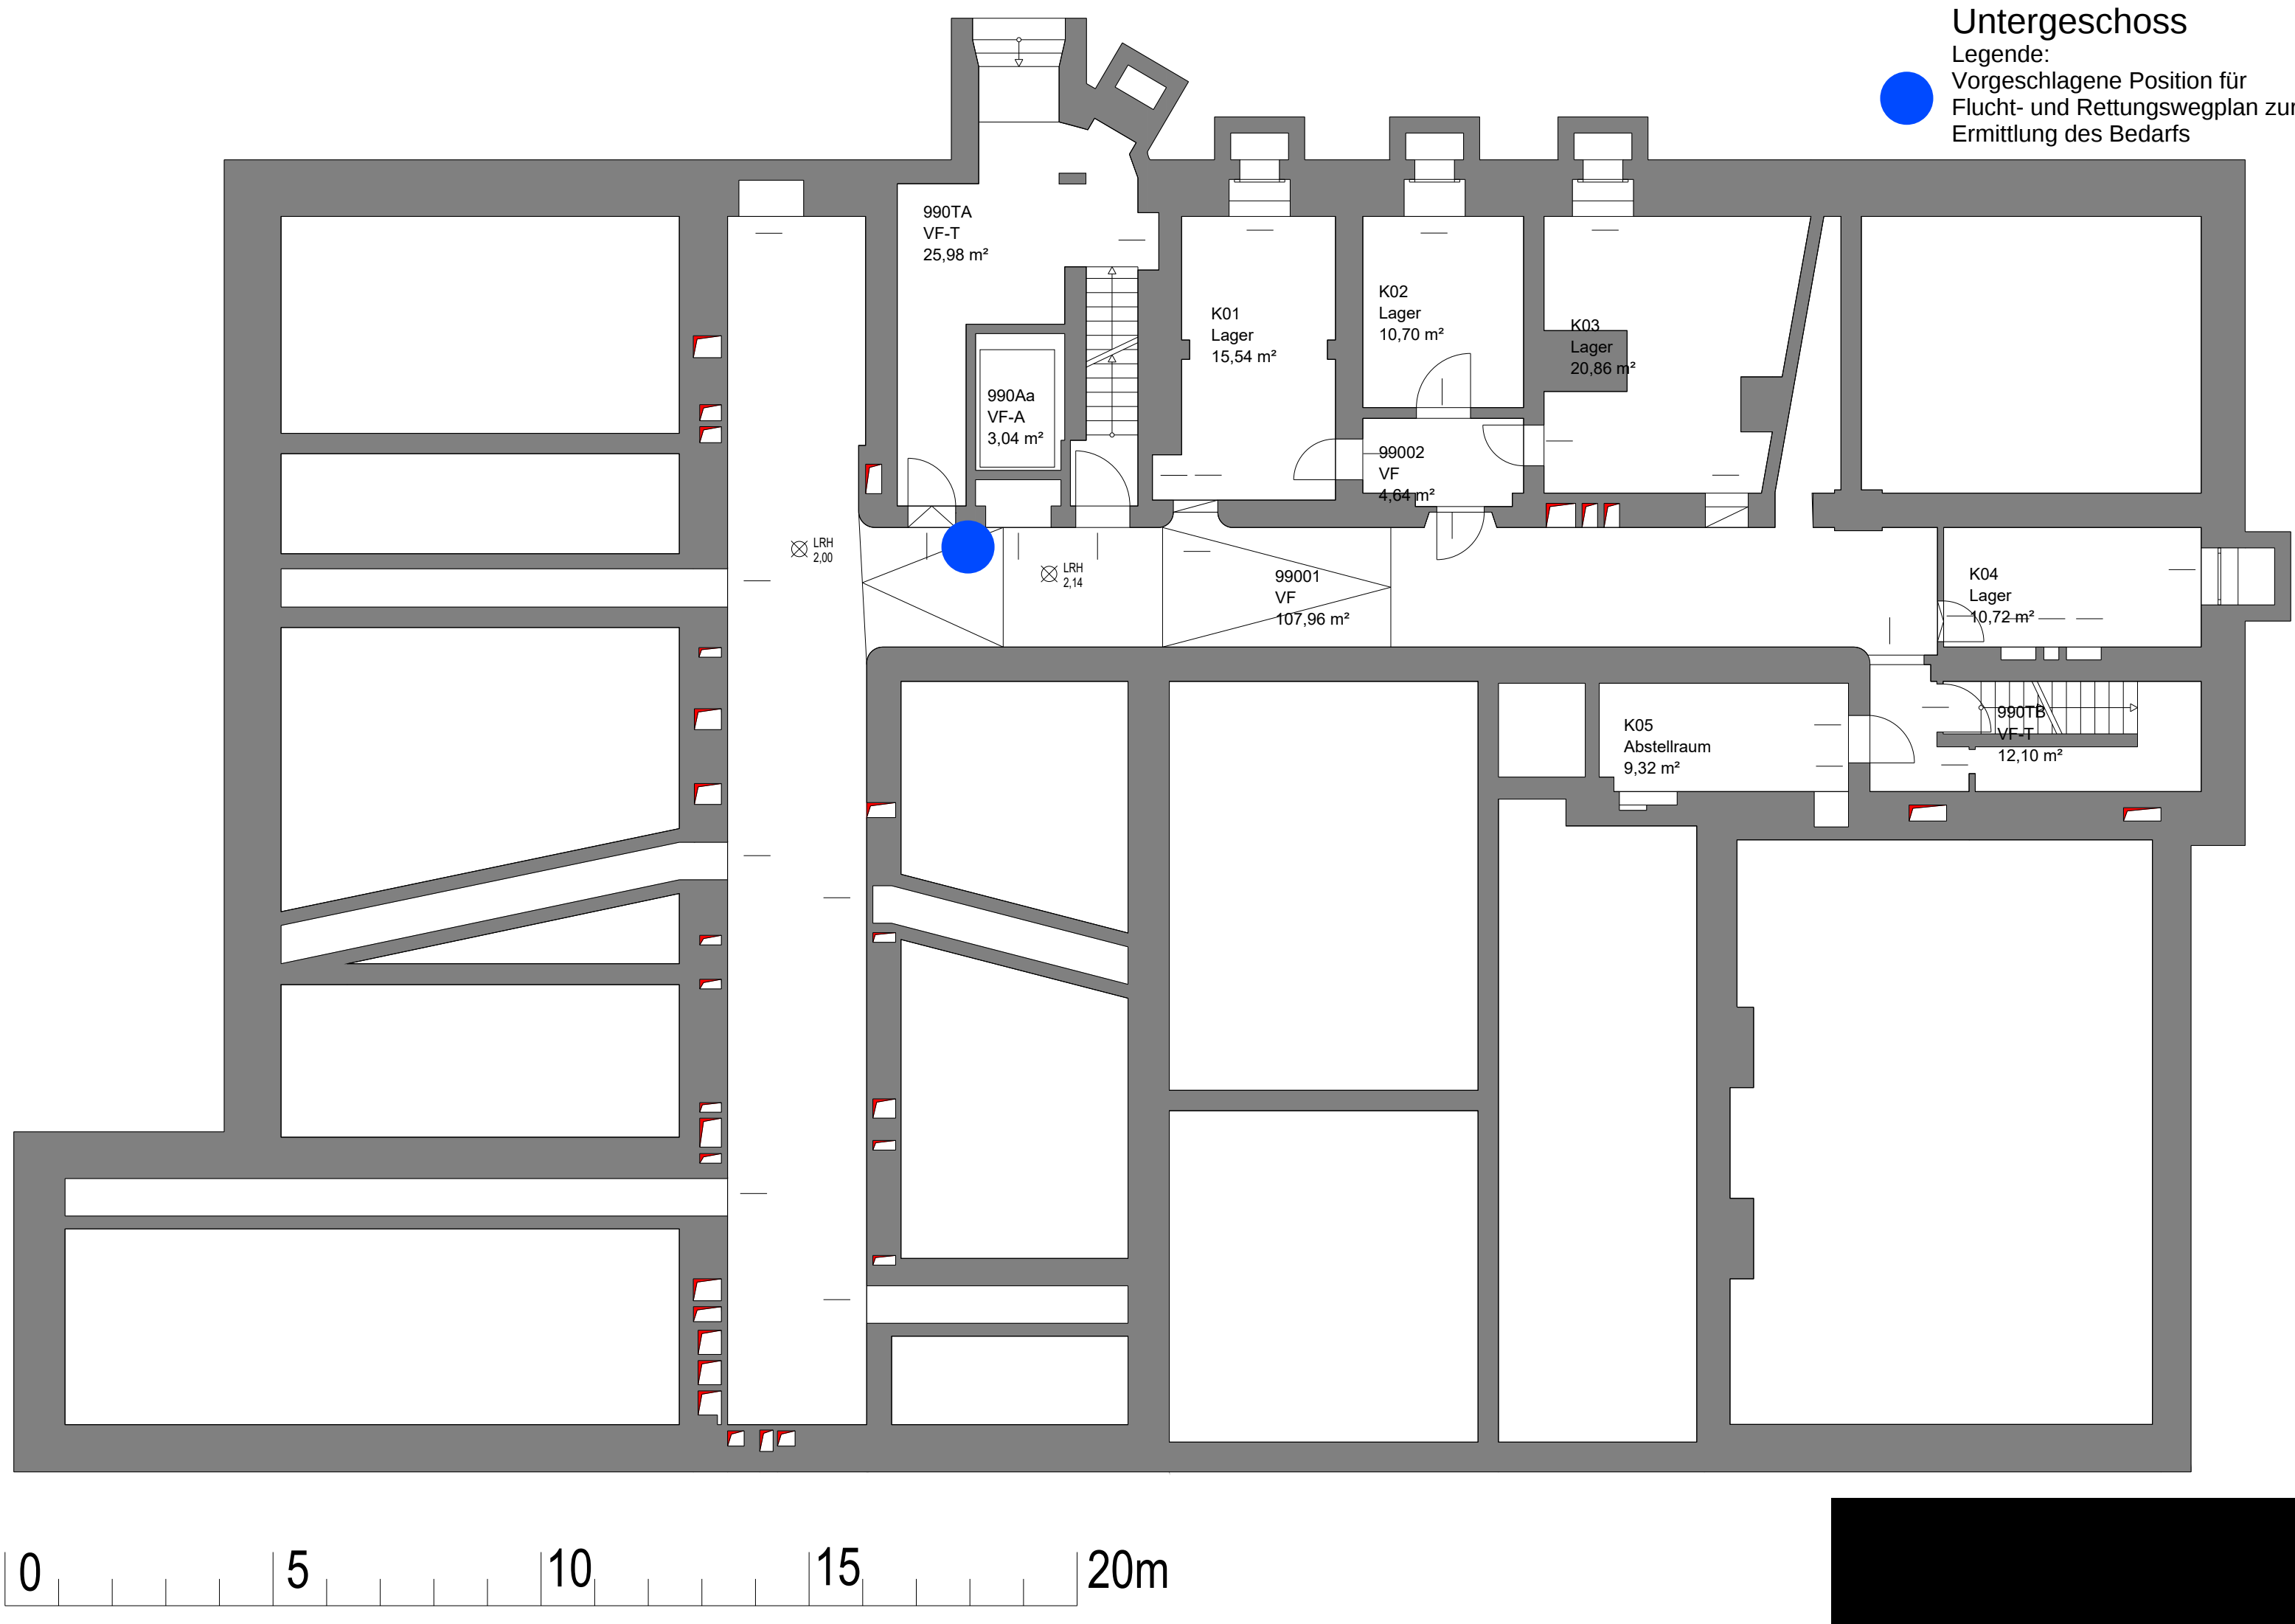



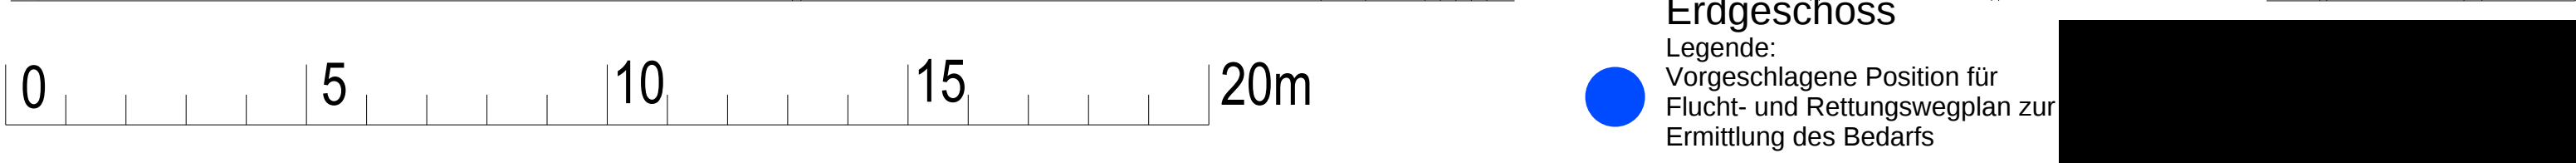


Legende:
Vorgeschlagene Position für
Flucht- und Rettungswegplan zur
Ermittlung des Bedarfs

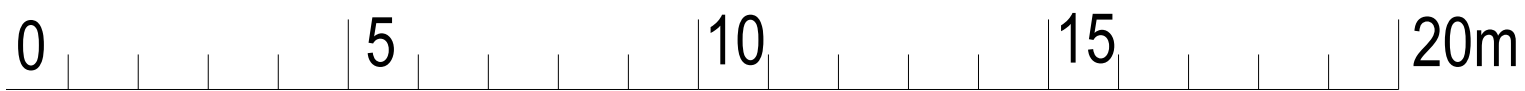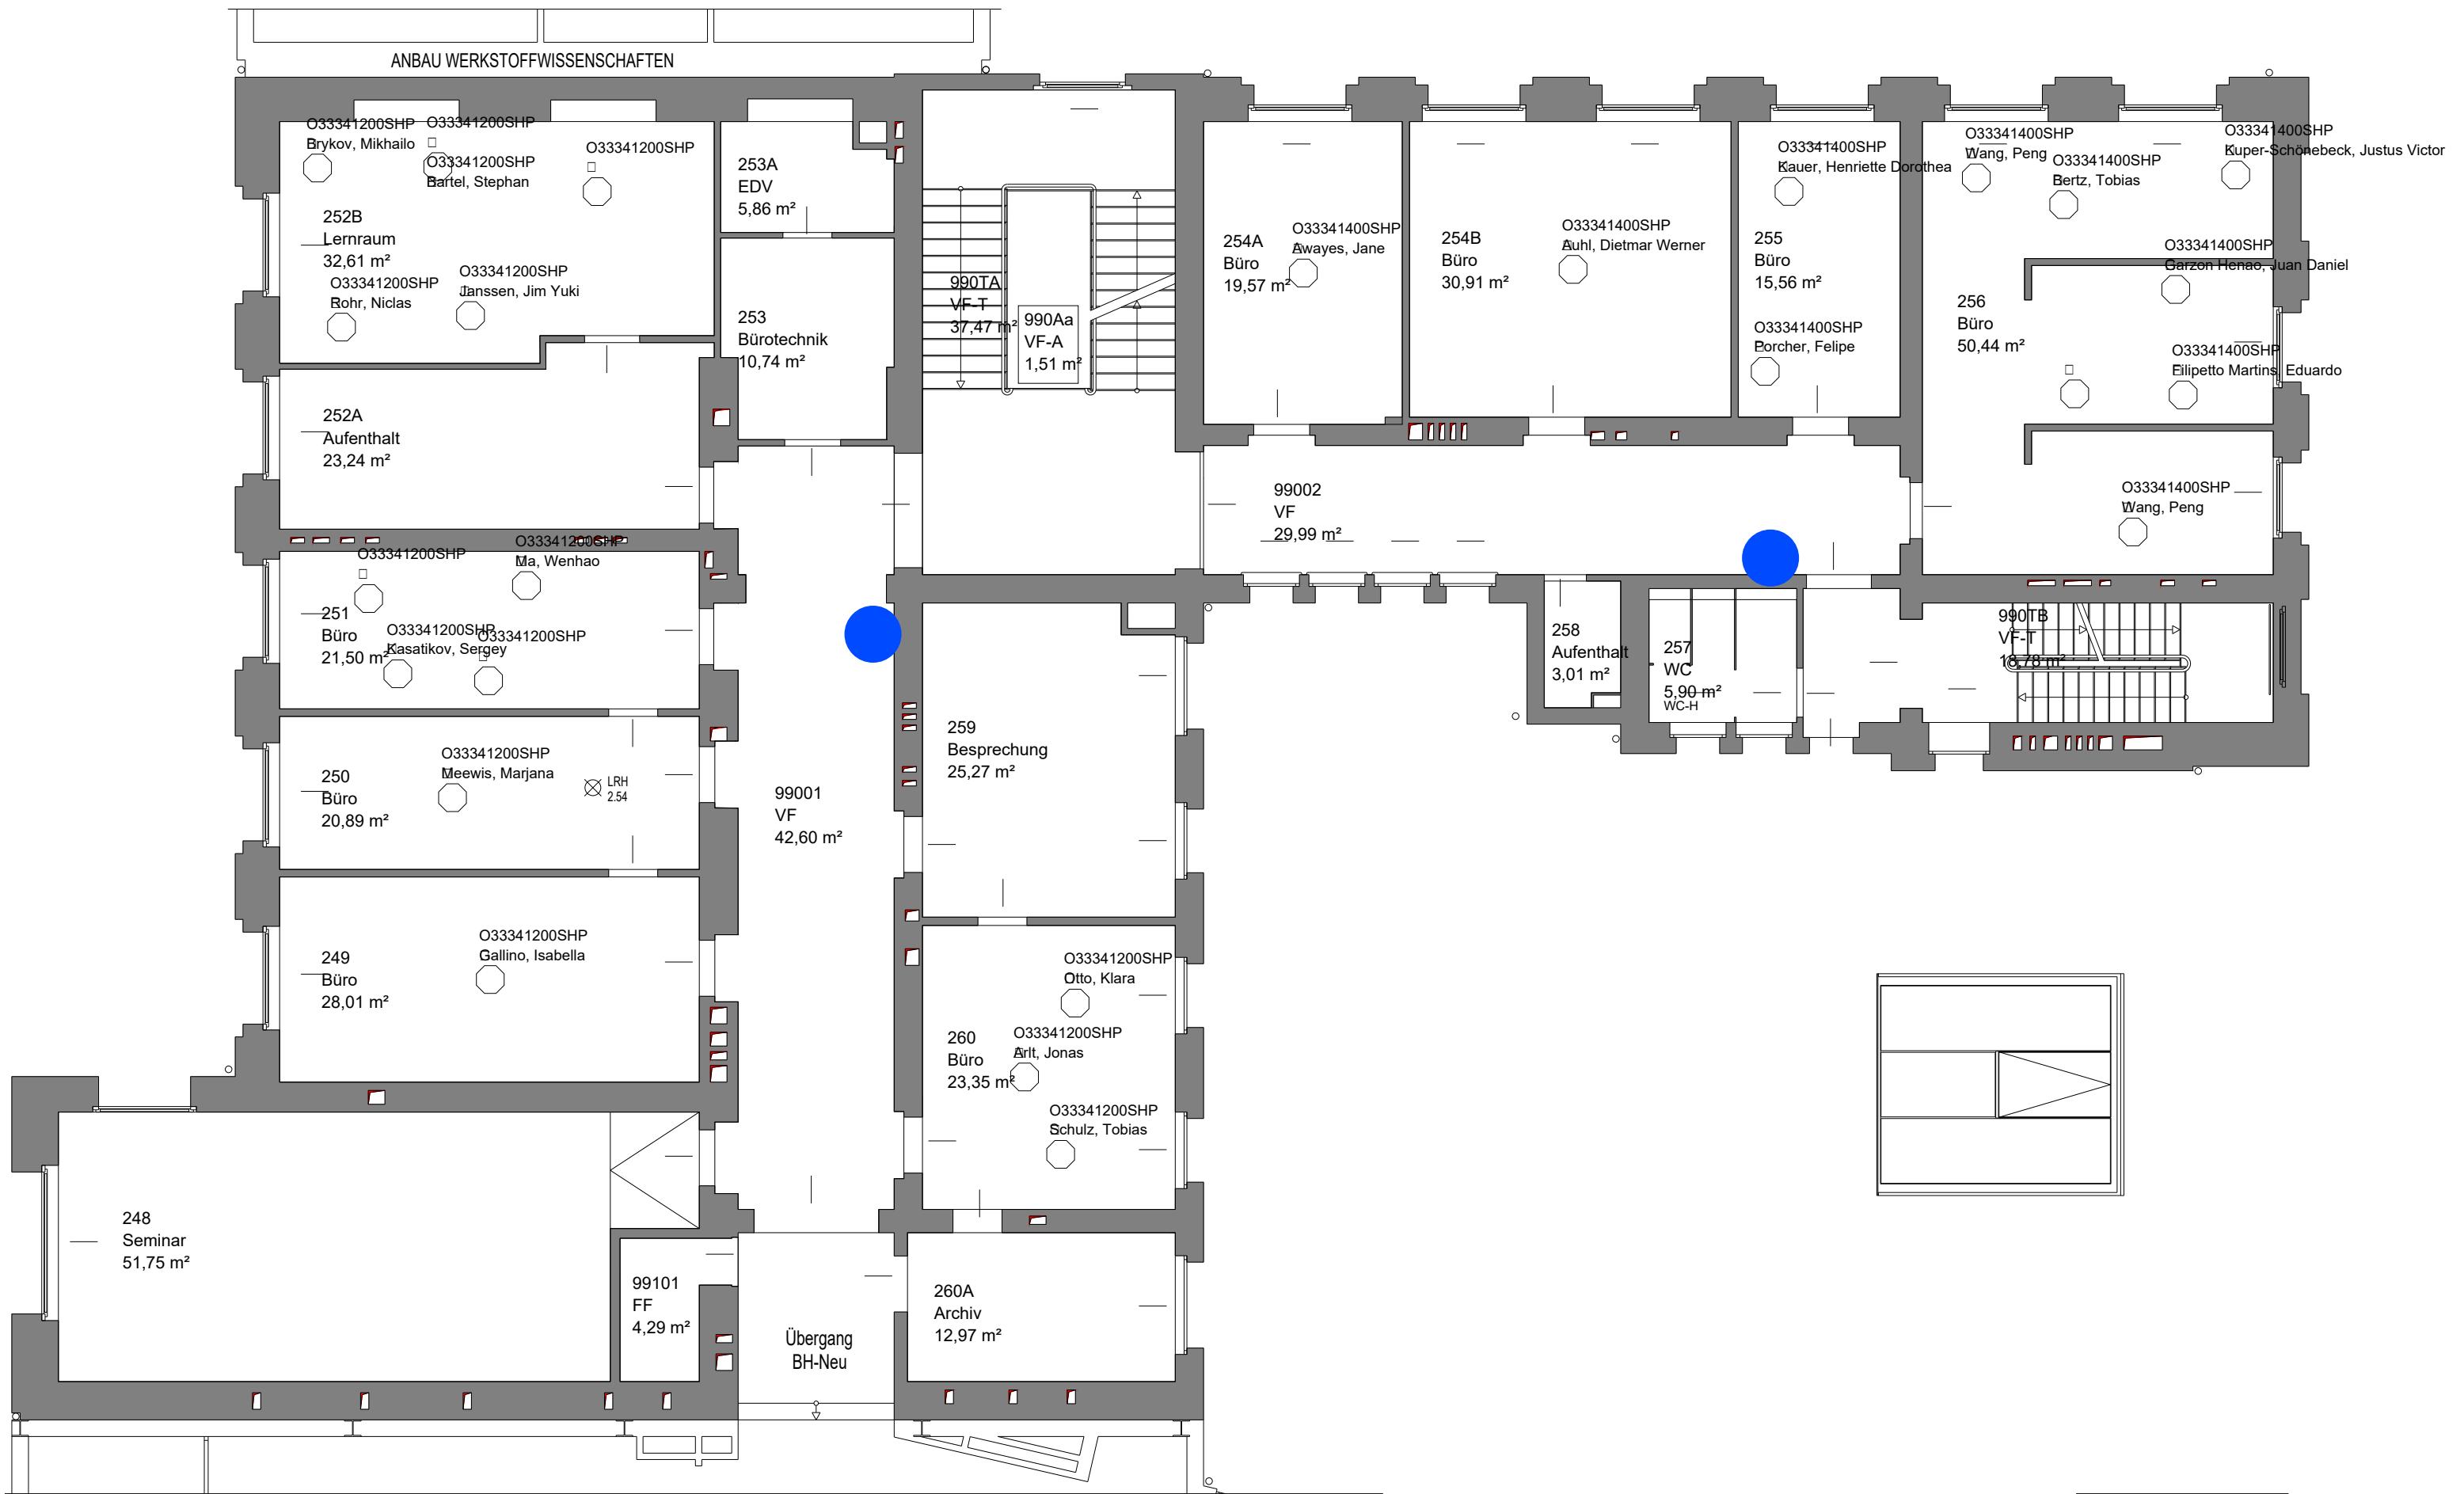

2. Obergeschoss

Legende:

Vorgeschlagene Position für Flucht- und Rettungswegplan zur Ermittlung des Bedarfs

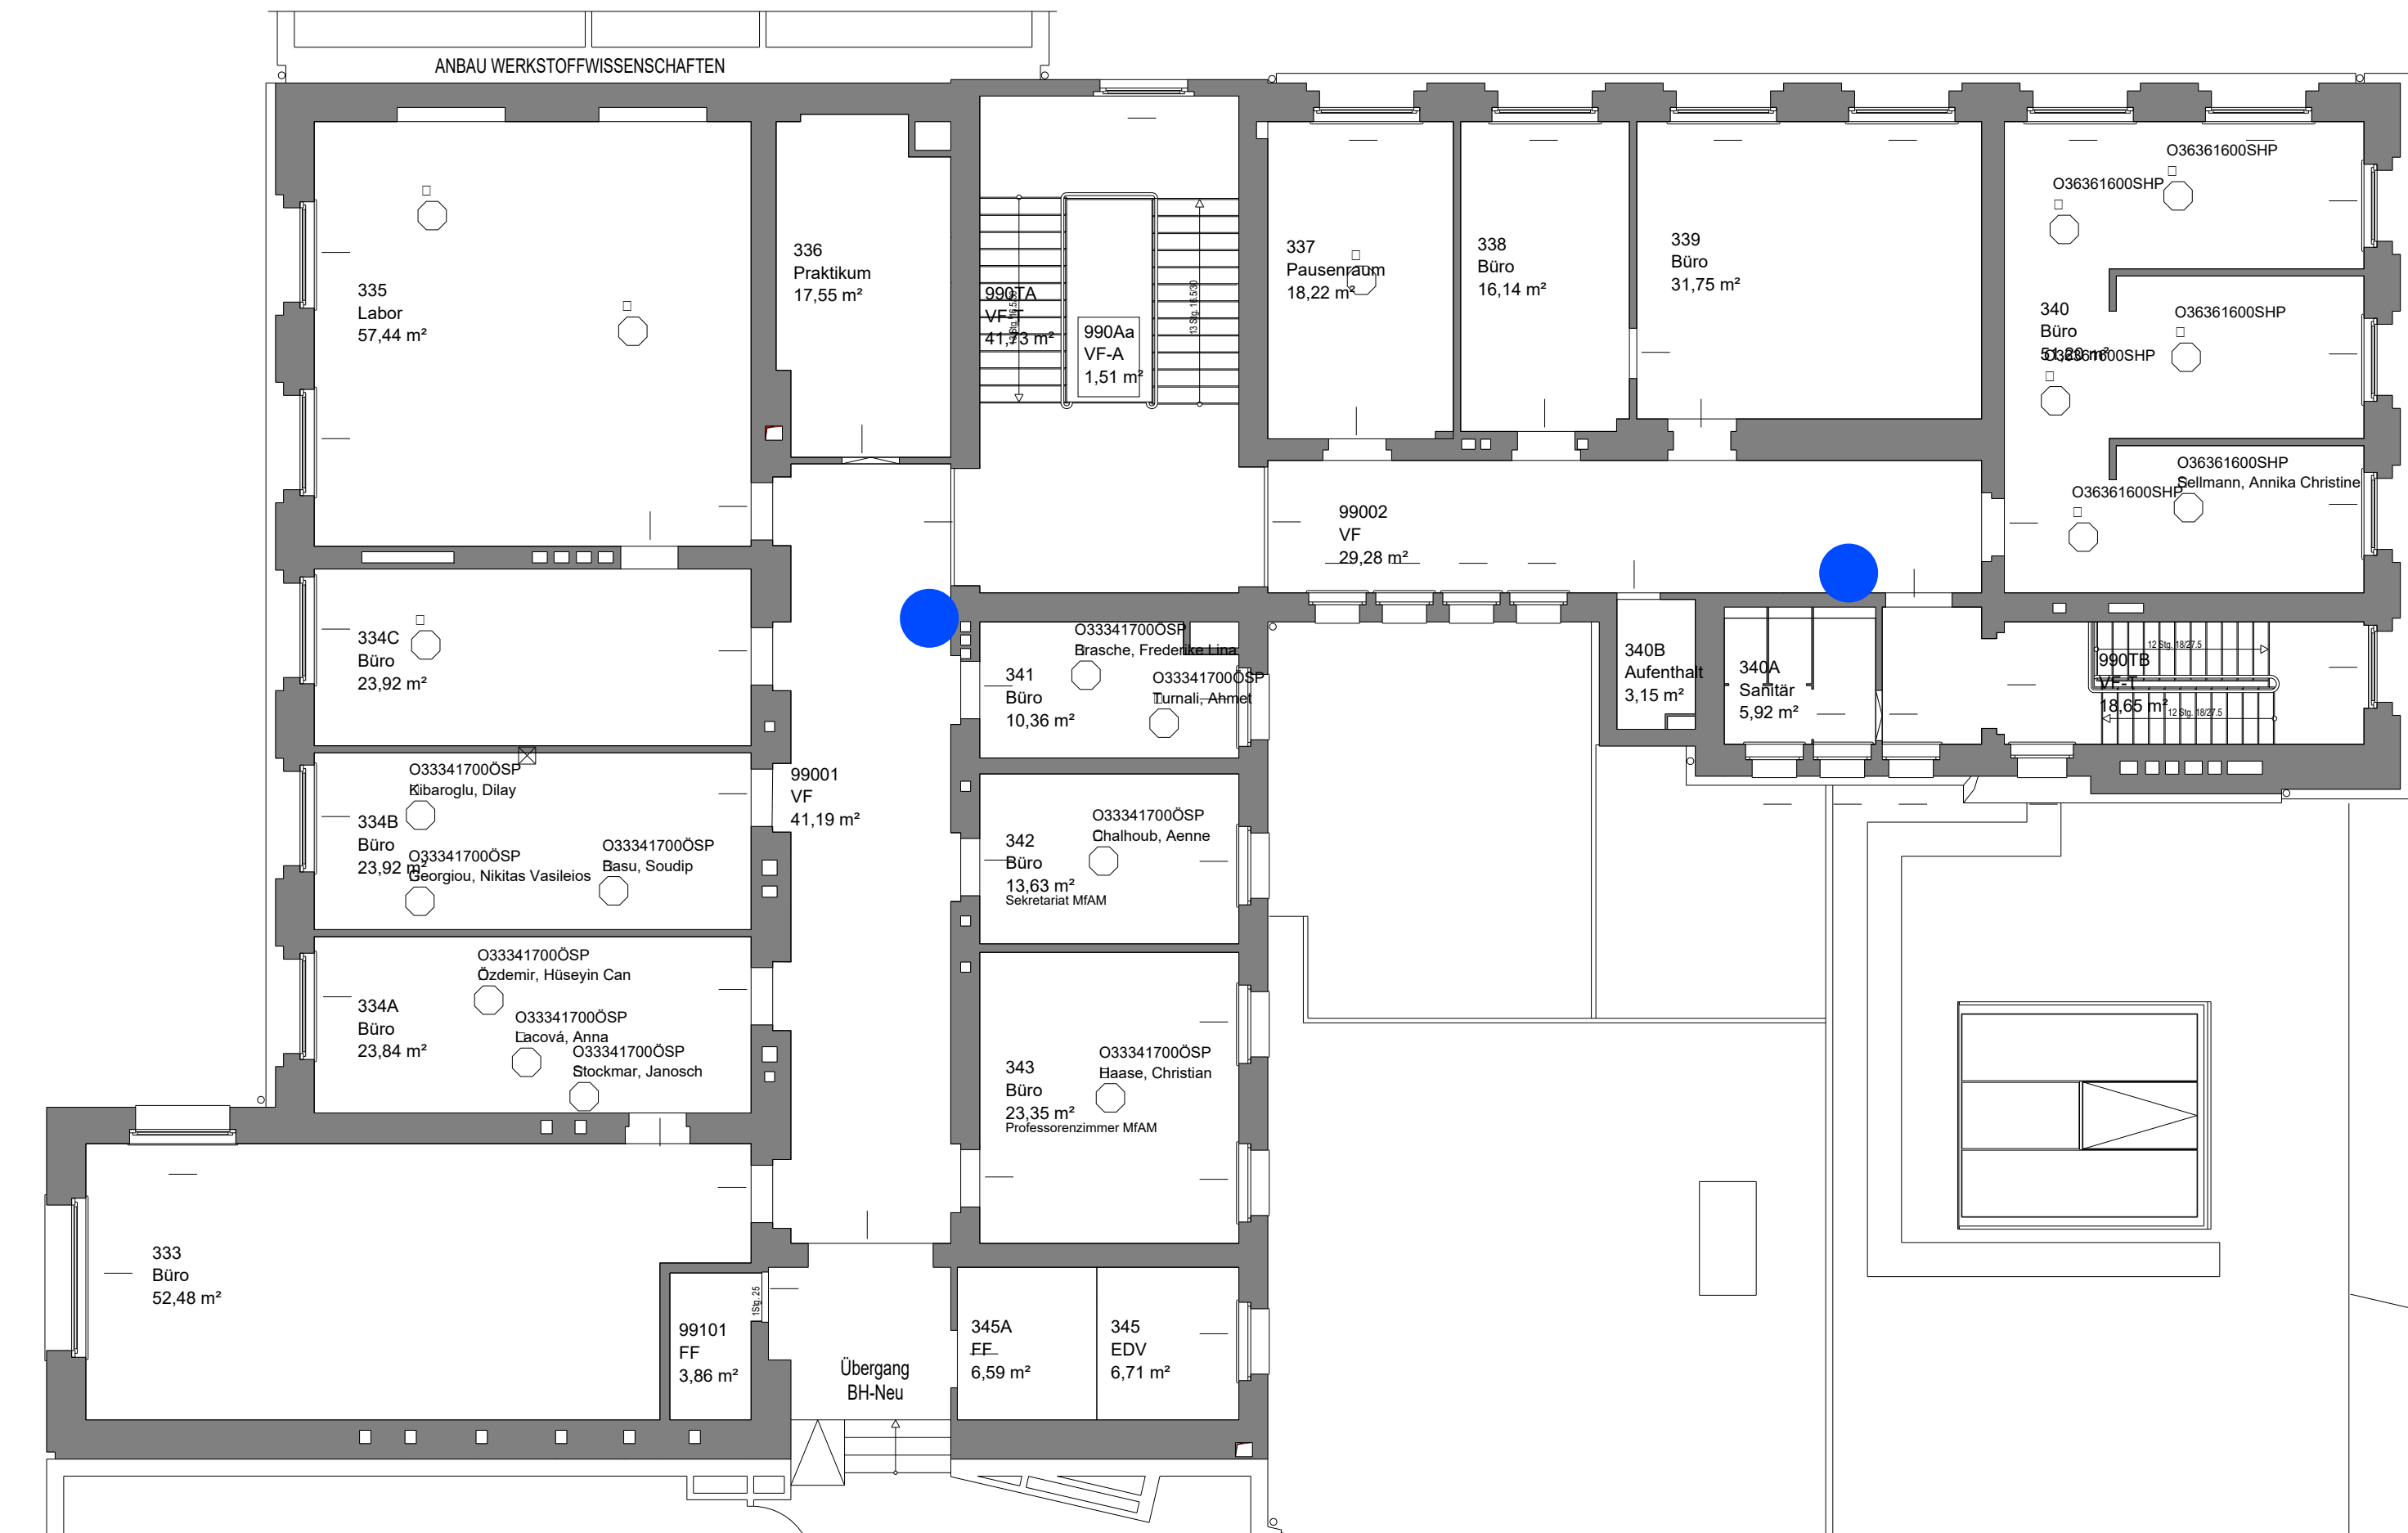

3. Obergeschoss

Legende:

Vorgeschlagene Position für
Flucht- und Rettungswegplan zur
Ermittlung des Bedarfs

