


Untergeschoss

Legende:

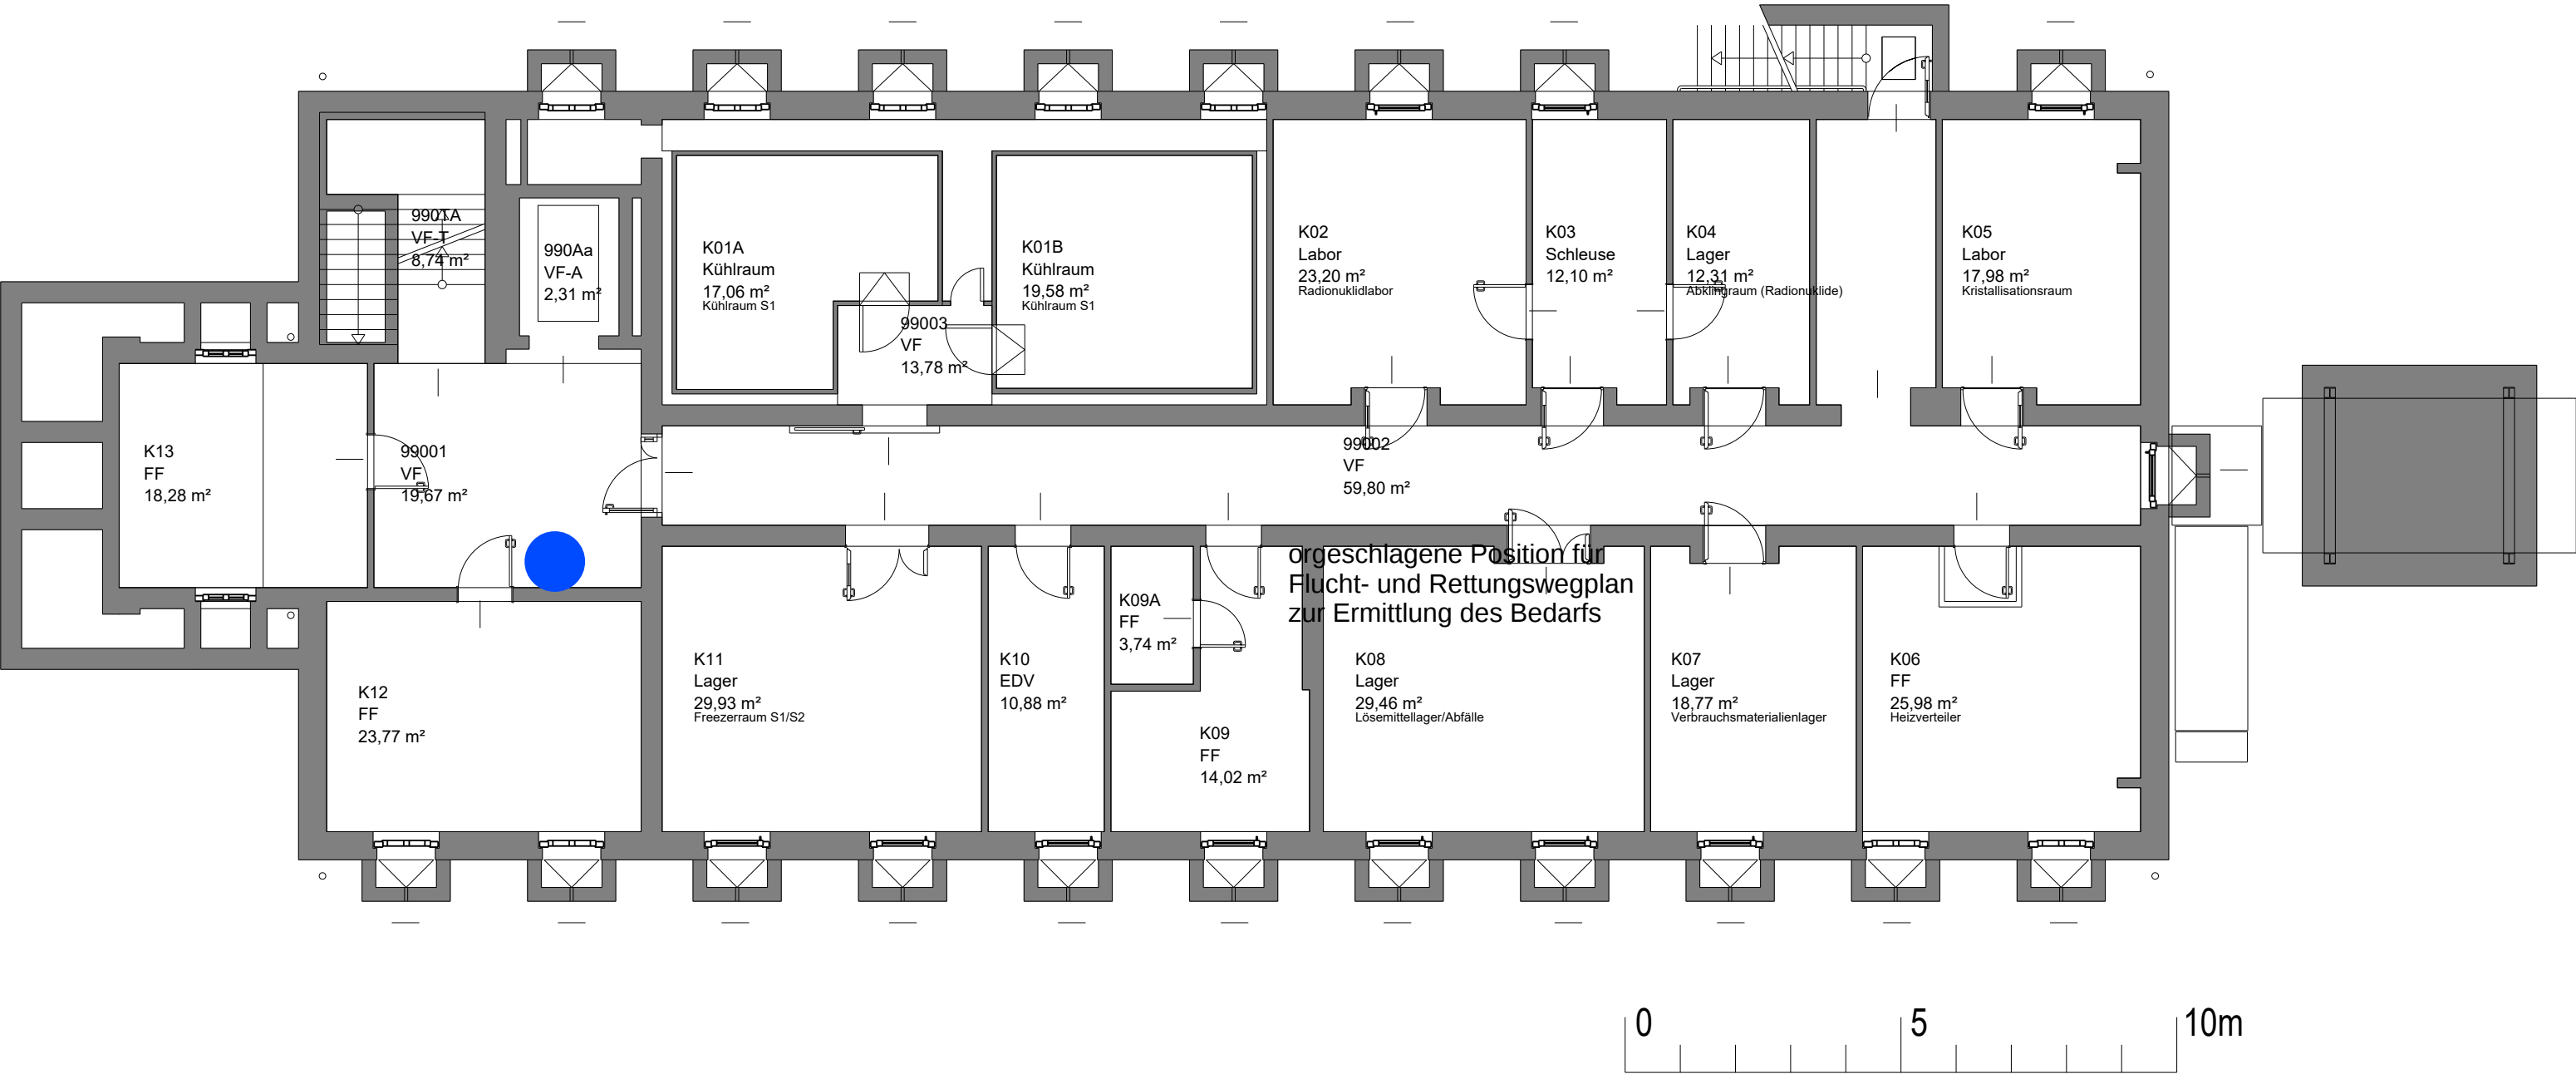

Vorgeschlagene Position für
Flucht- und Rettungswegplan
zur Ermittlung des Bedarfs




Erdgeschoss

Legende:



Vorgeschlagene Position für
Flucht- und Rettungswegplan
zur Ermittlung des Bedarfs


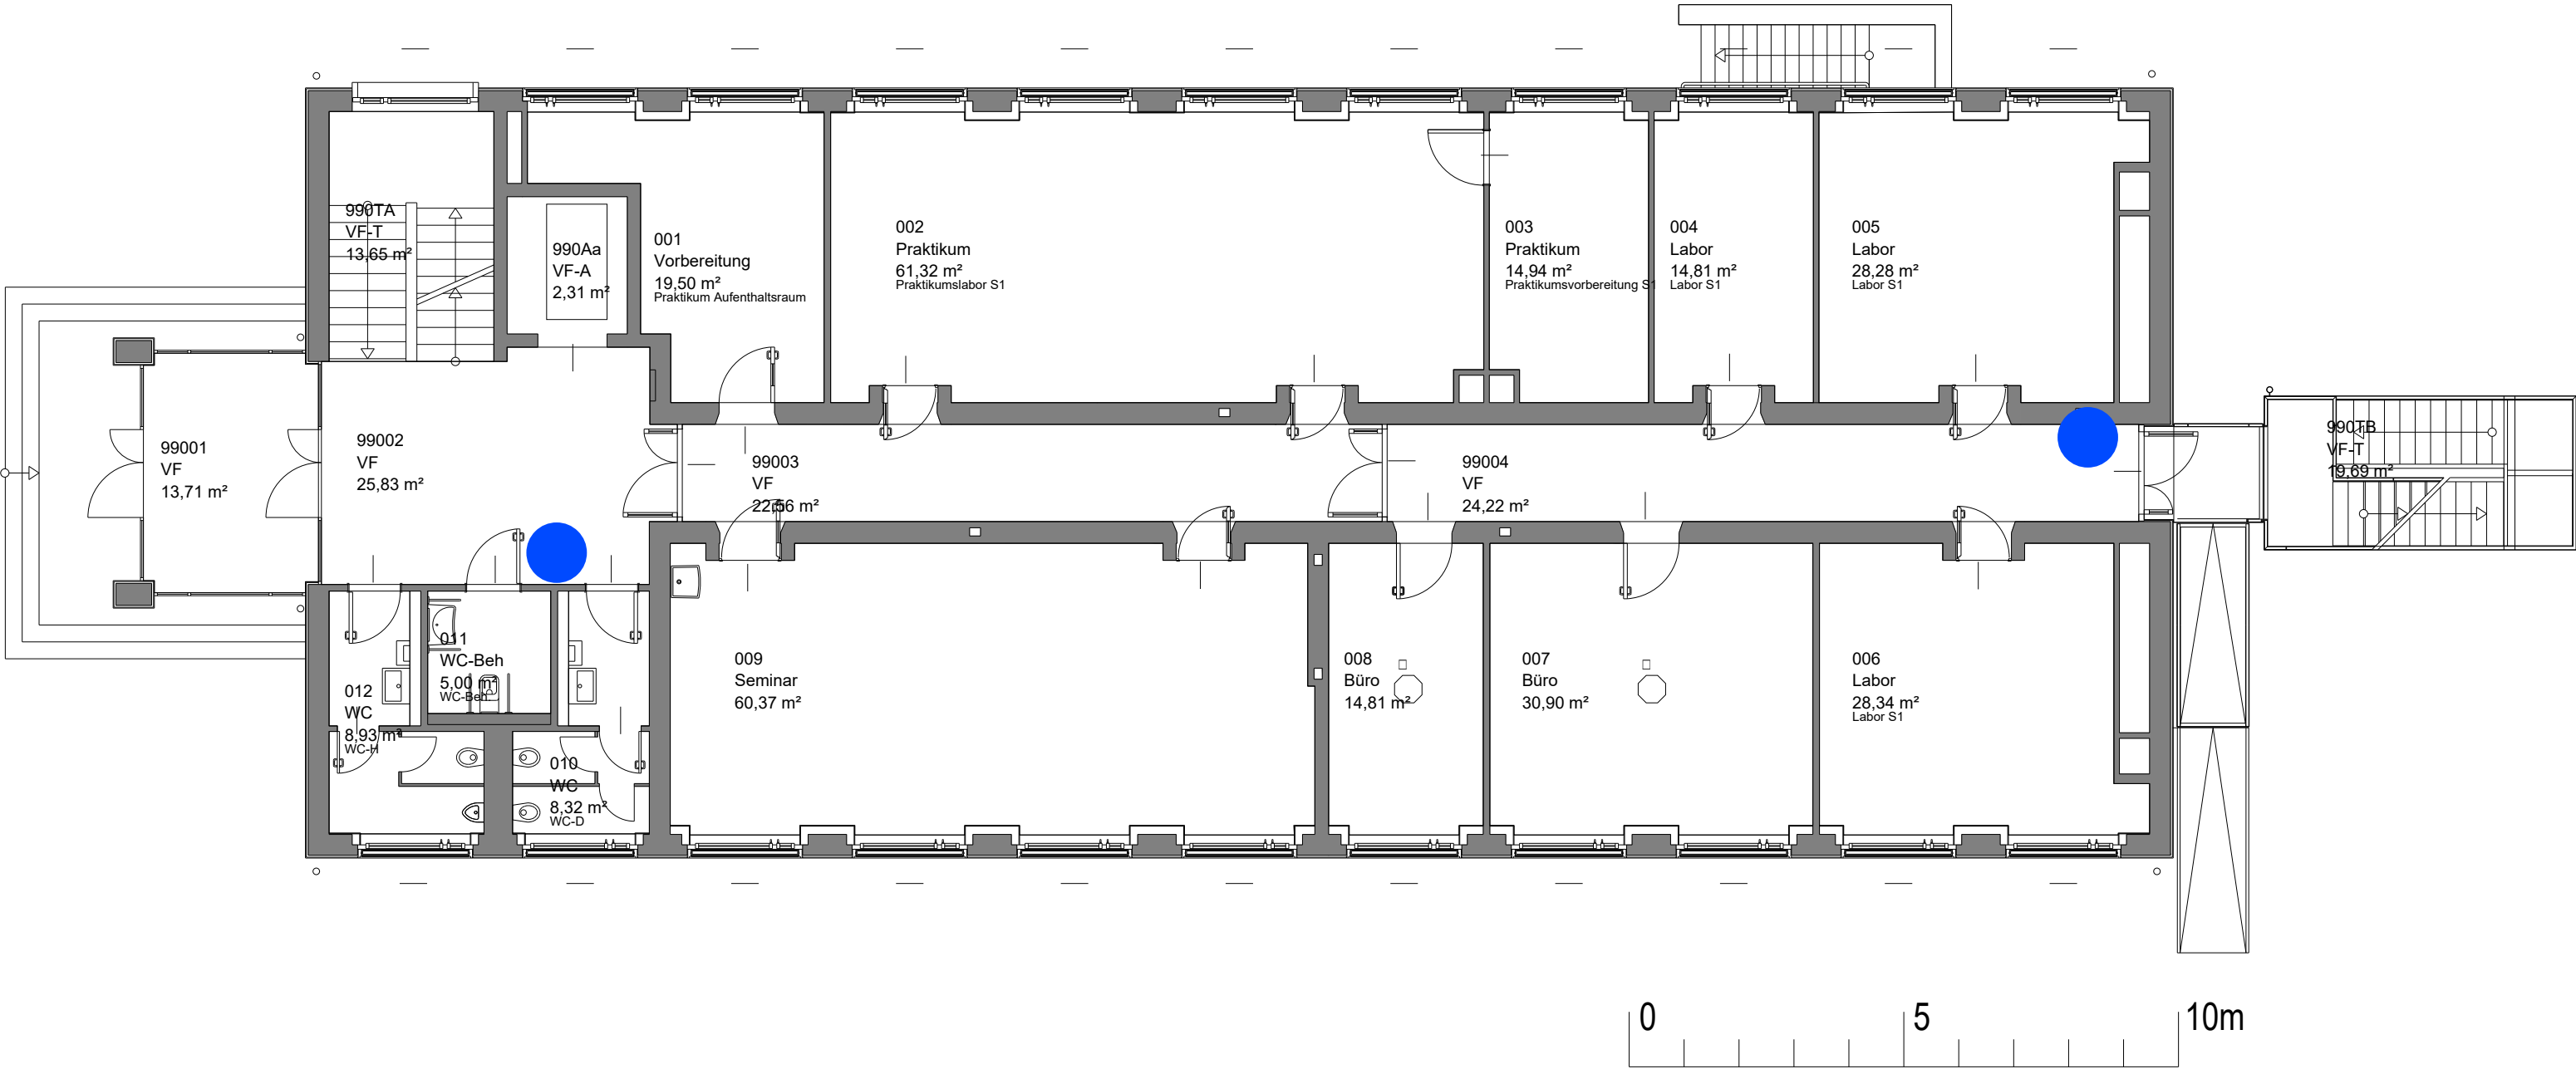


1. Obergeschoss

Legende:



Vorgeschlagene Position für
Flucht- und Rettungswegplan
zur Ermittlung des Bedarfs

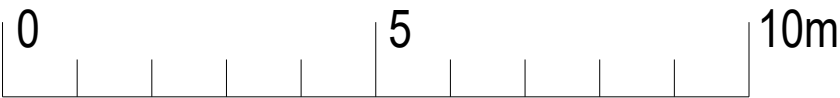
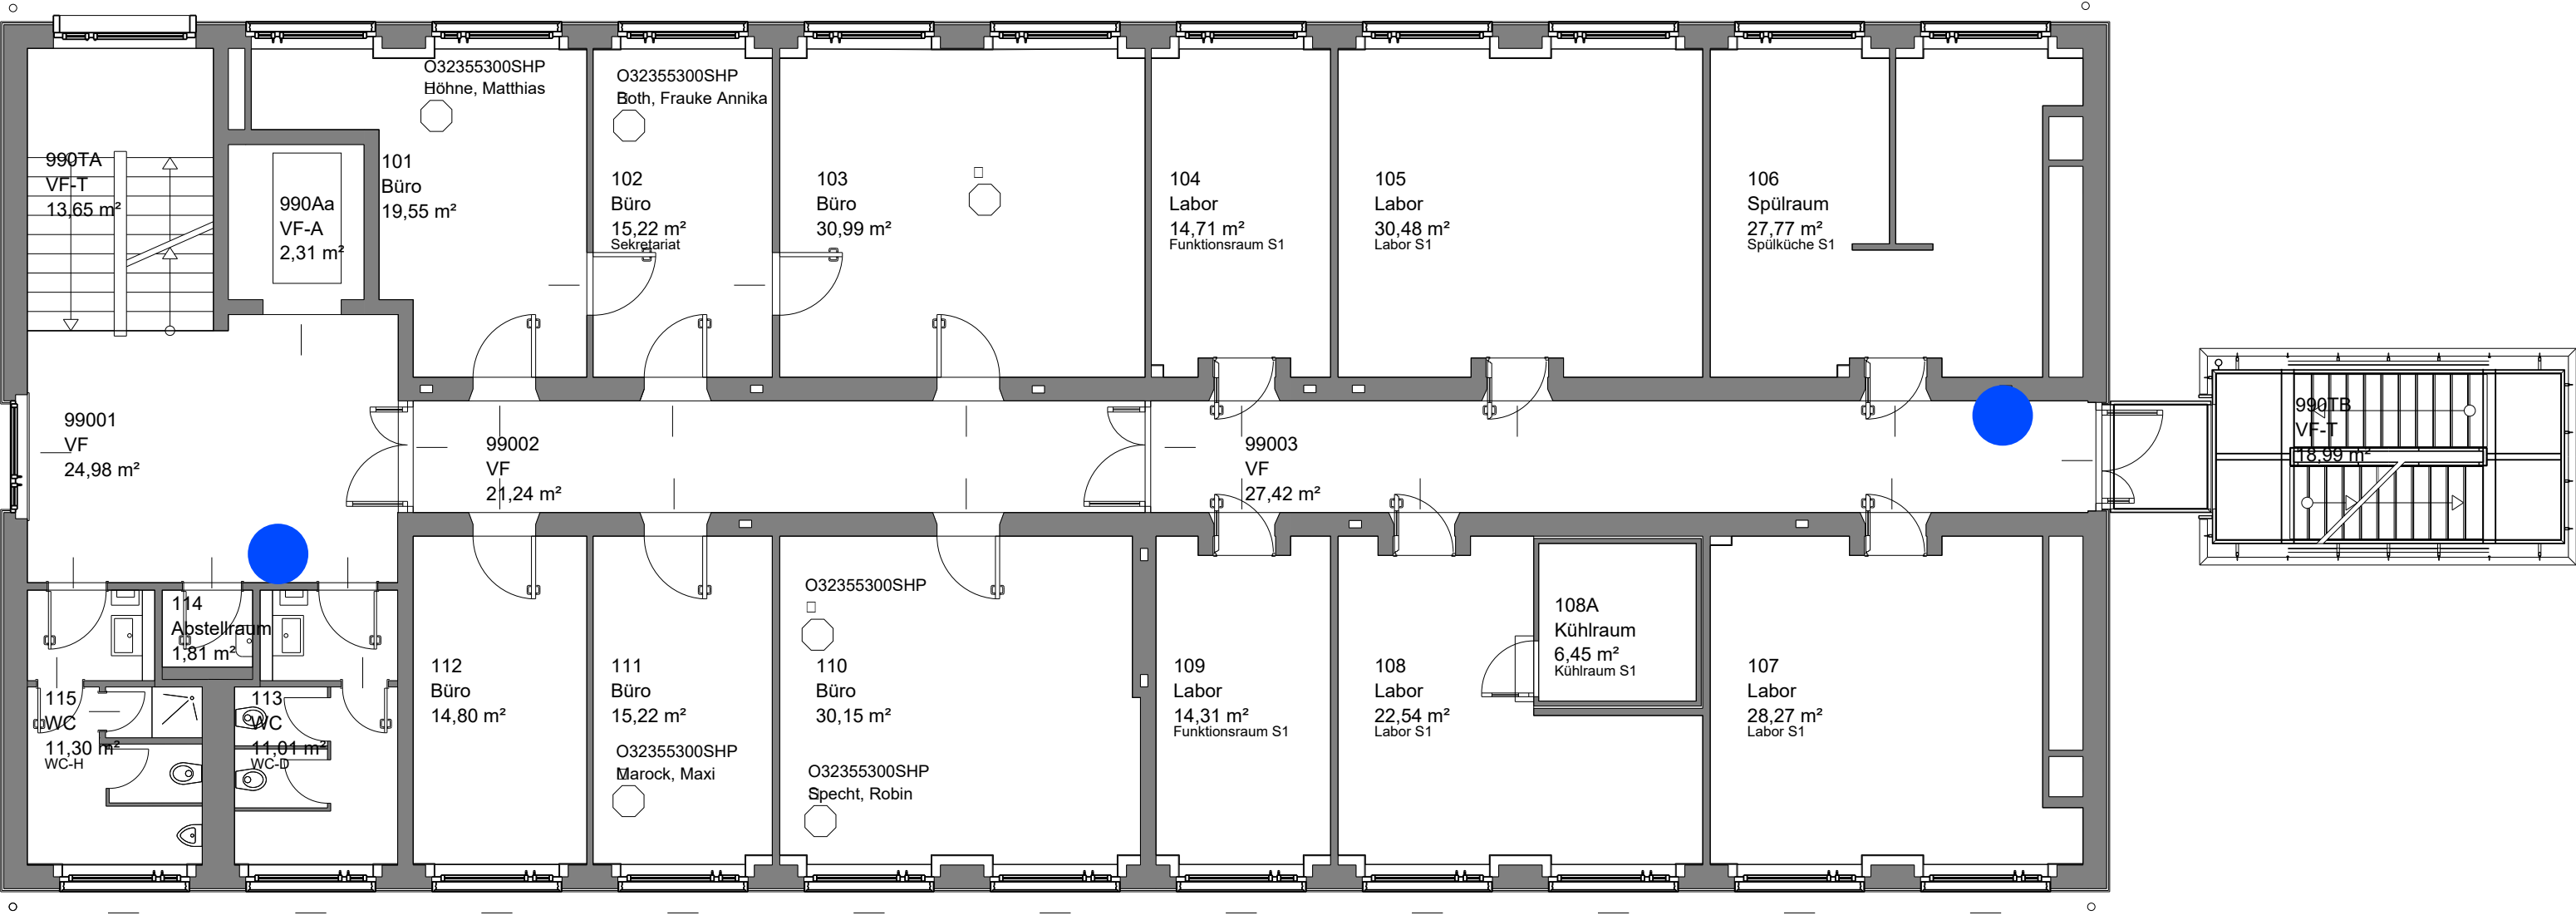


2. Obergeschoss

Legende:



Vorgeschlagene Position für
Flucht- und Rettungswegplan
zur Ermittlung des Bedarfs

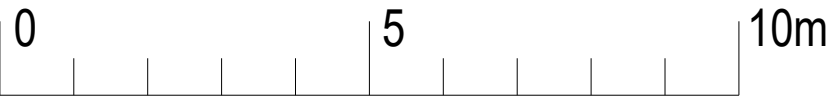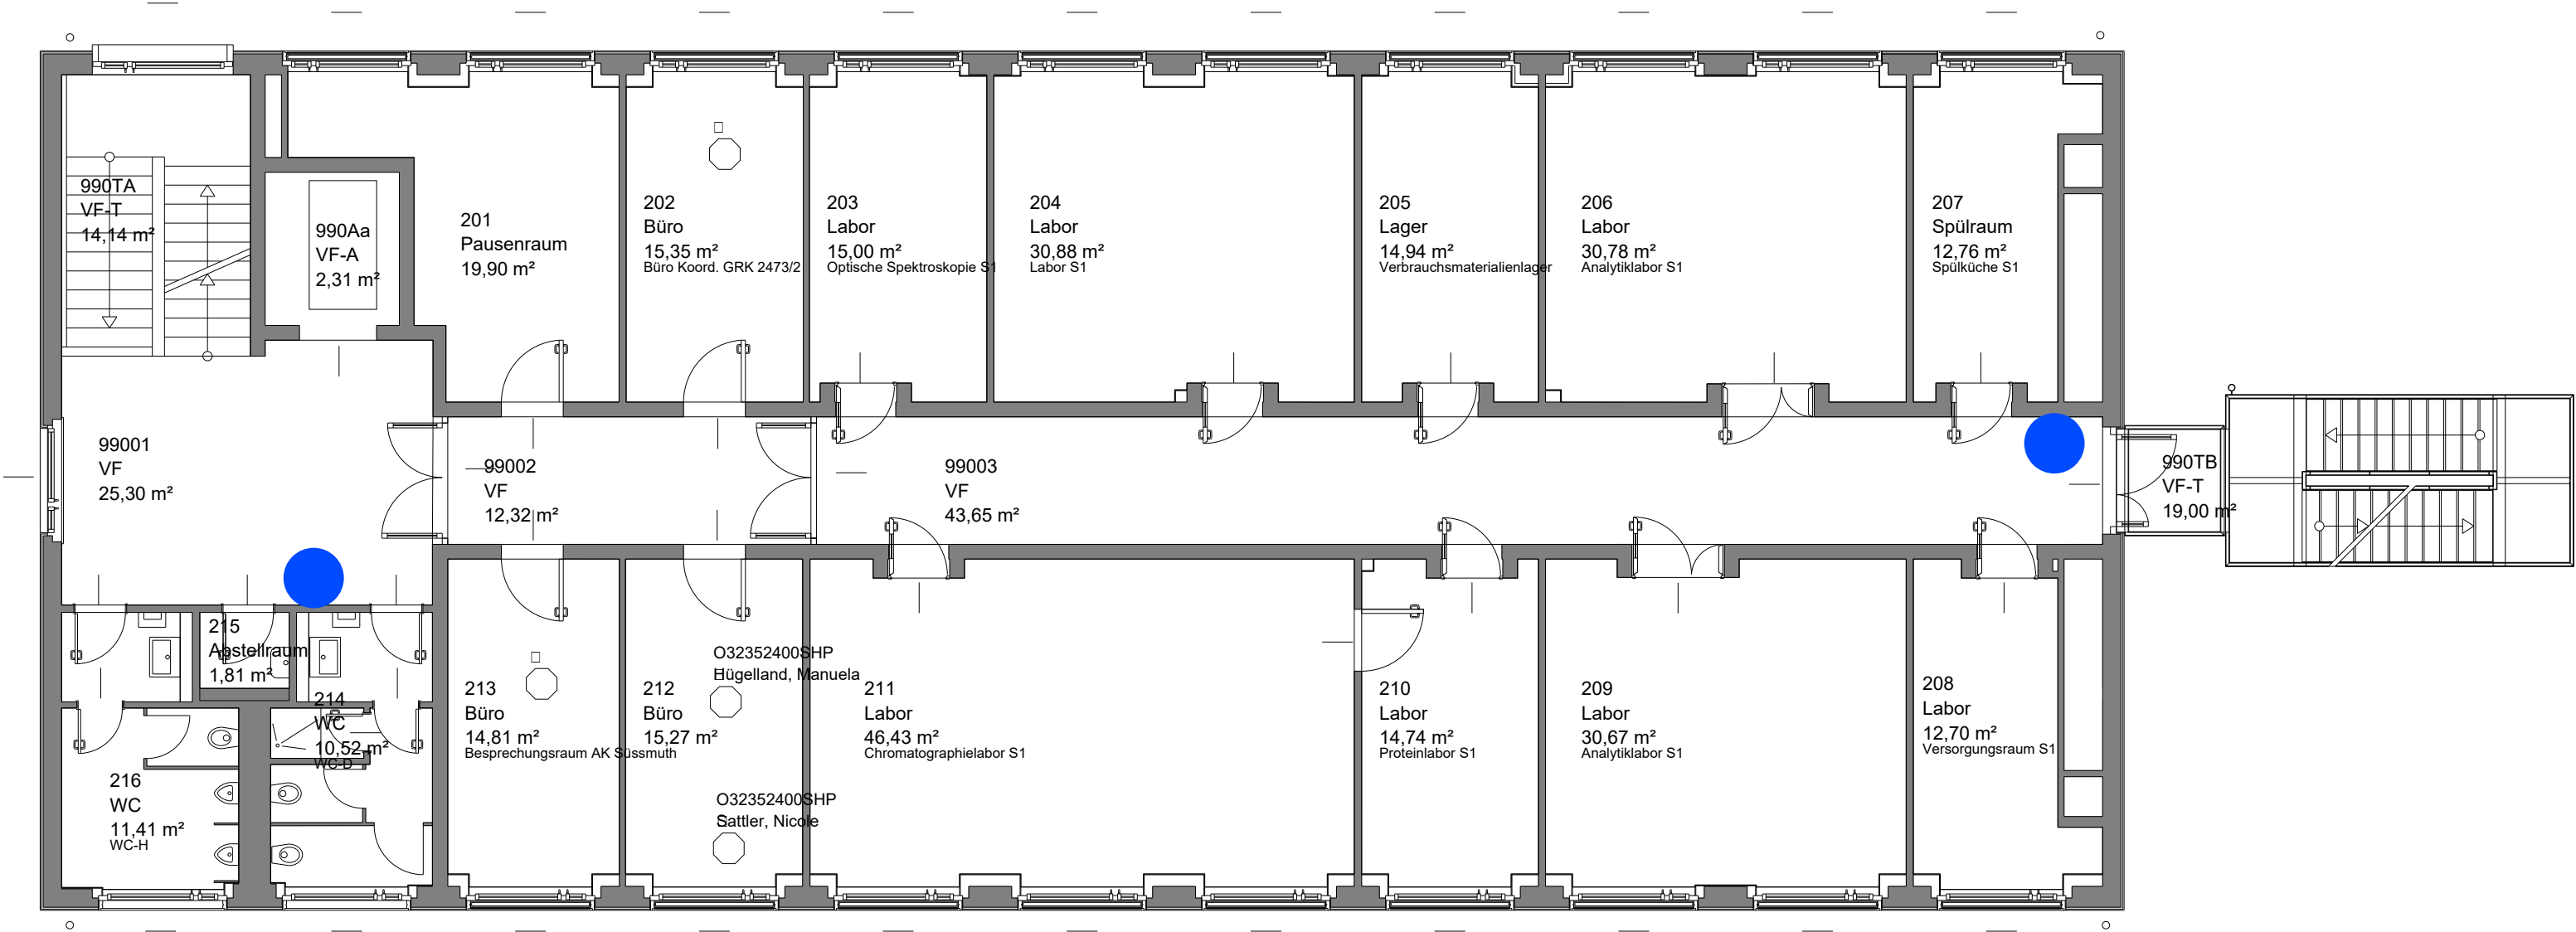

3. Obergeschoss

Legende:



Vorgeschlagene Position für
Flucht- und Rettungswegplan
zur Ermittlung des Bedarfs

