
 



Untergeschoss

Legende:
Vorgeschlagene Position für Flucht- und
Rettungswegplan zur Ermittlung des Bedarfs

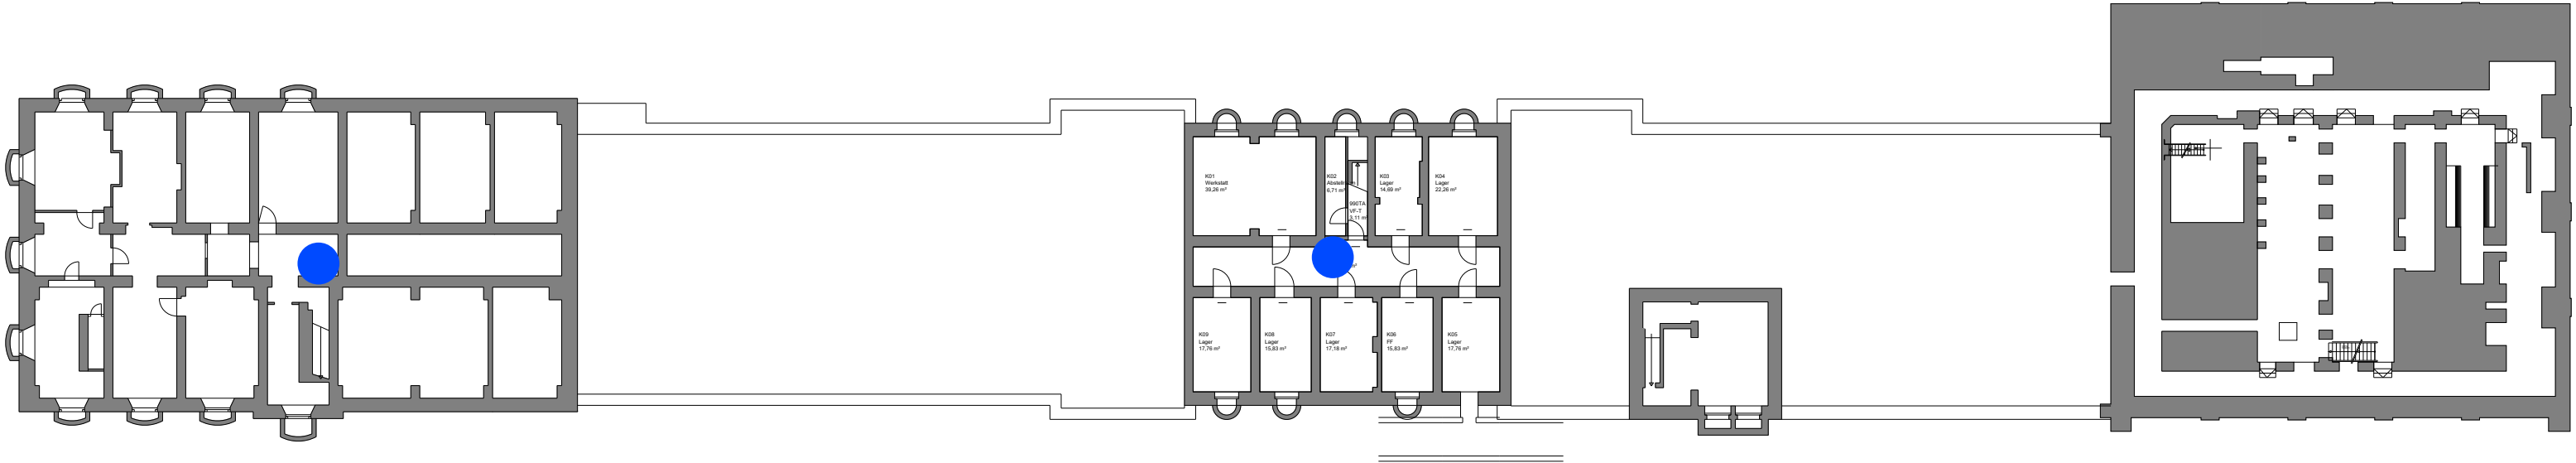


Erdgeschoss

Legende:
Vorgeschlagene Position für
Flucht- und Rettungswegplan zur
Ermittlung des Bedarfs

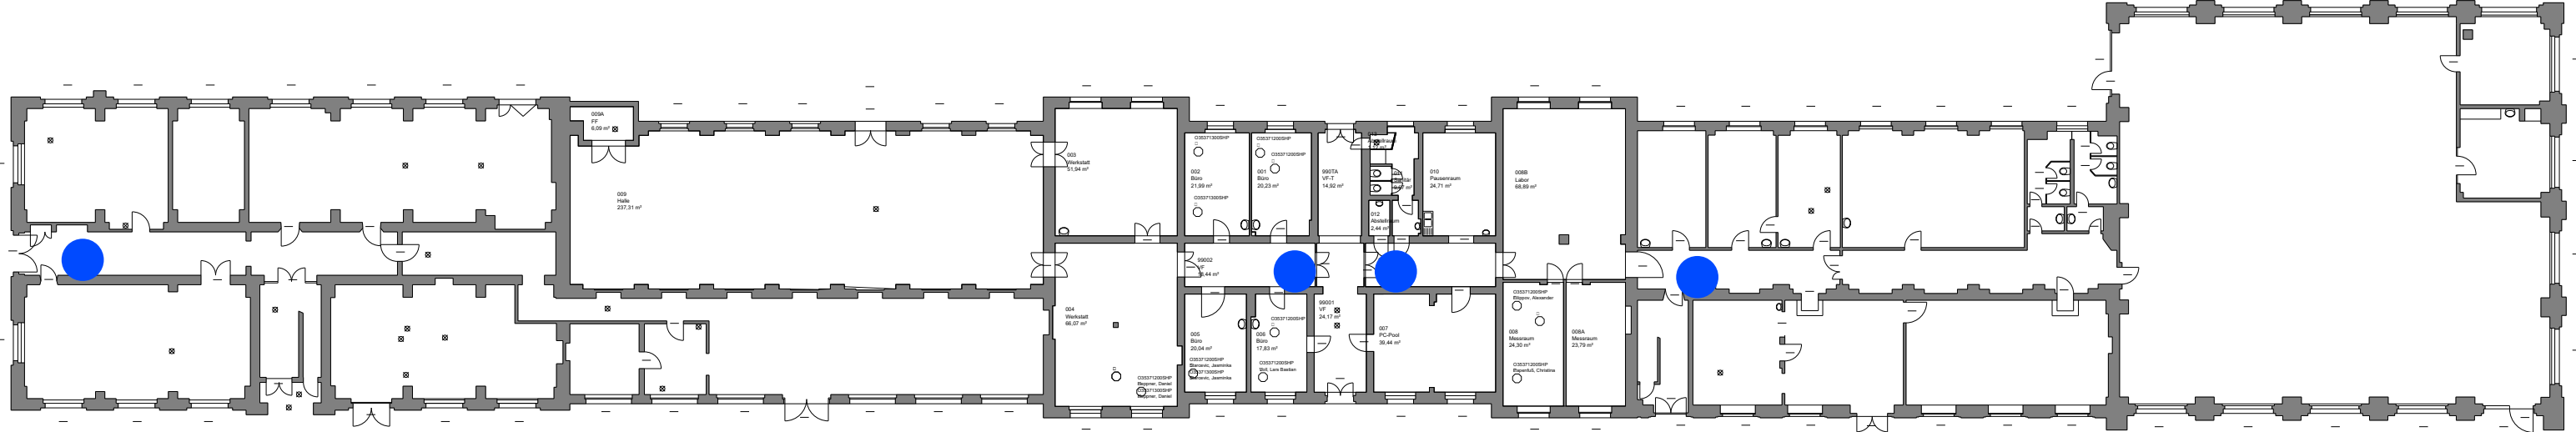

1. Obergeschoss

Legende:
Vorgeschlagene Position für
Flucht- und Rettungswegplan zur
Ermittlung des Bedarfs

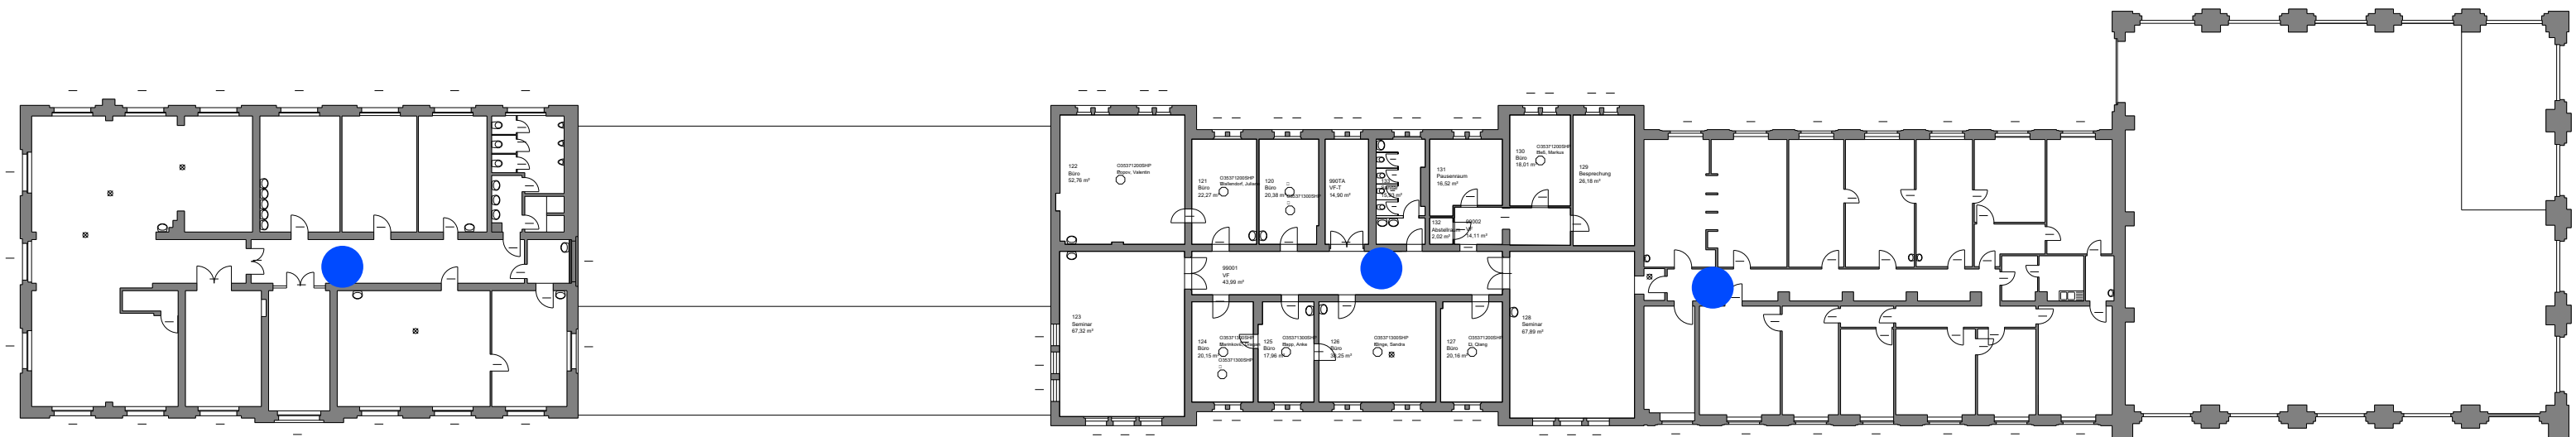

2. Obergeschoss

Legende:

