
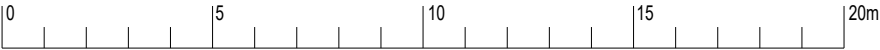


Erdgeschoss

Legende:

 Vorgeschlagene Position für Flucht- und Rettungswegplan zur Ermittlung des Bedarfs

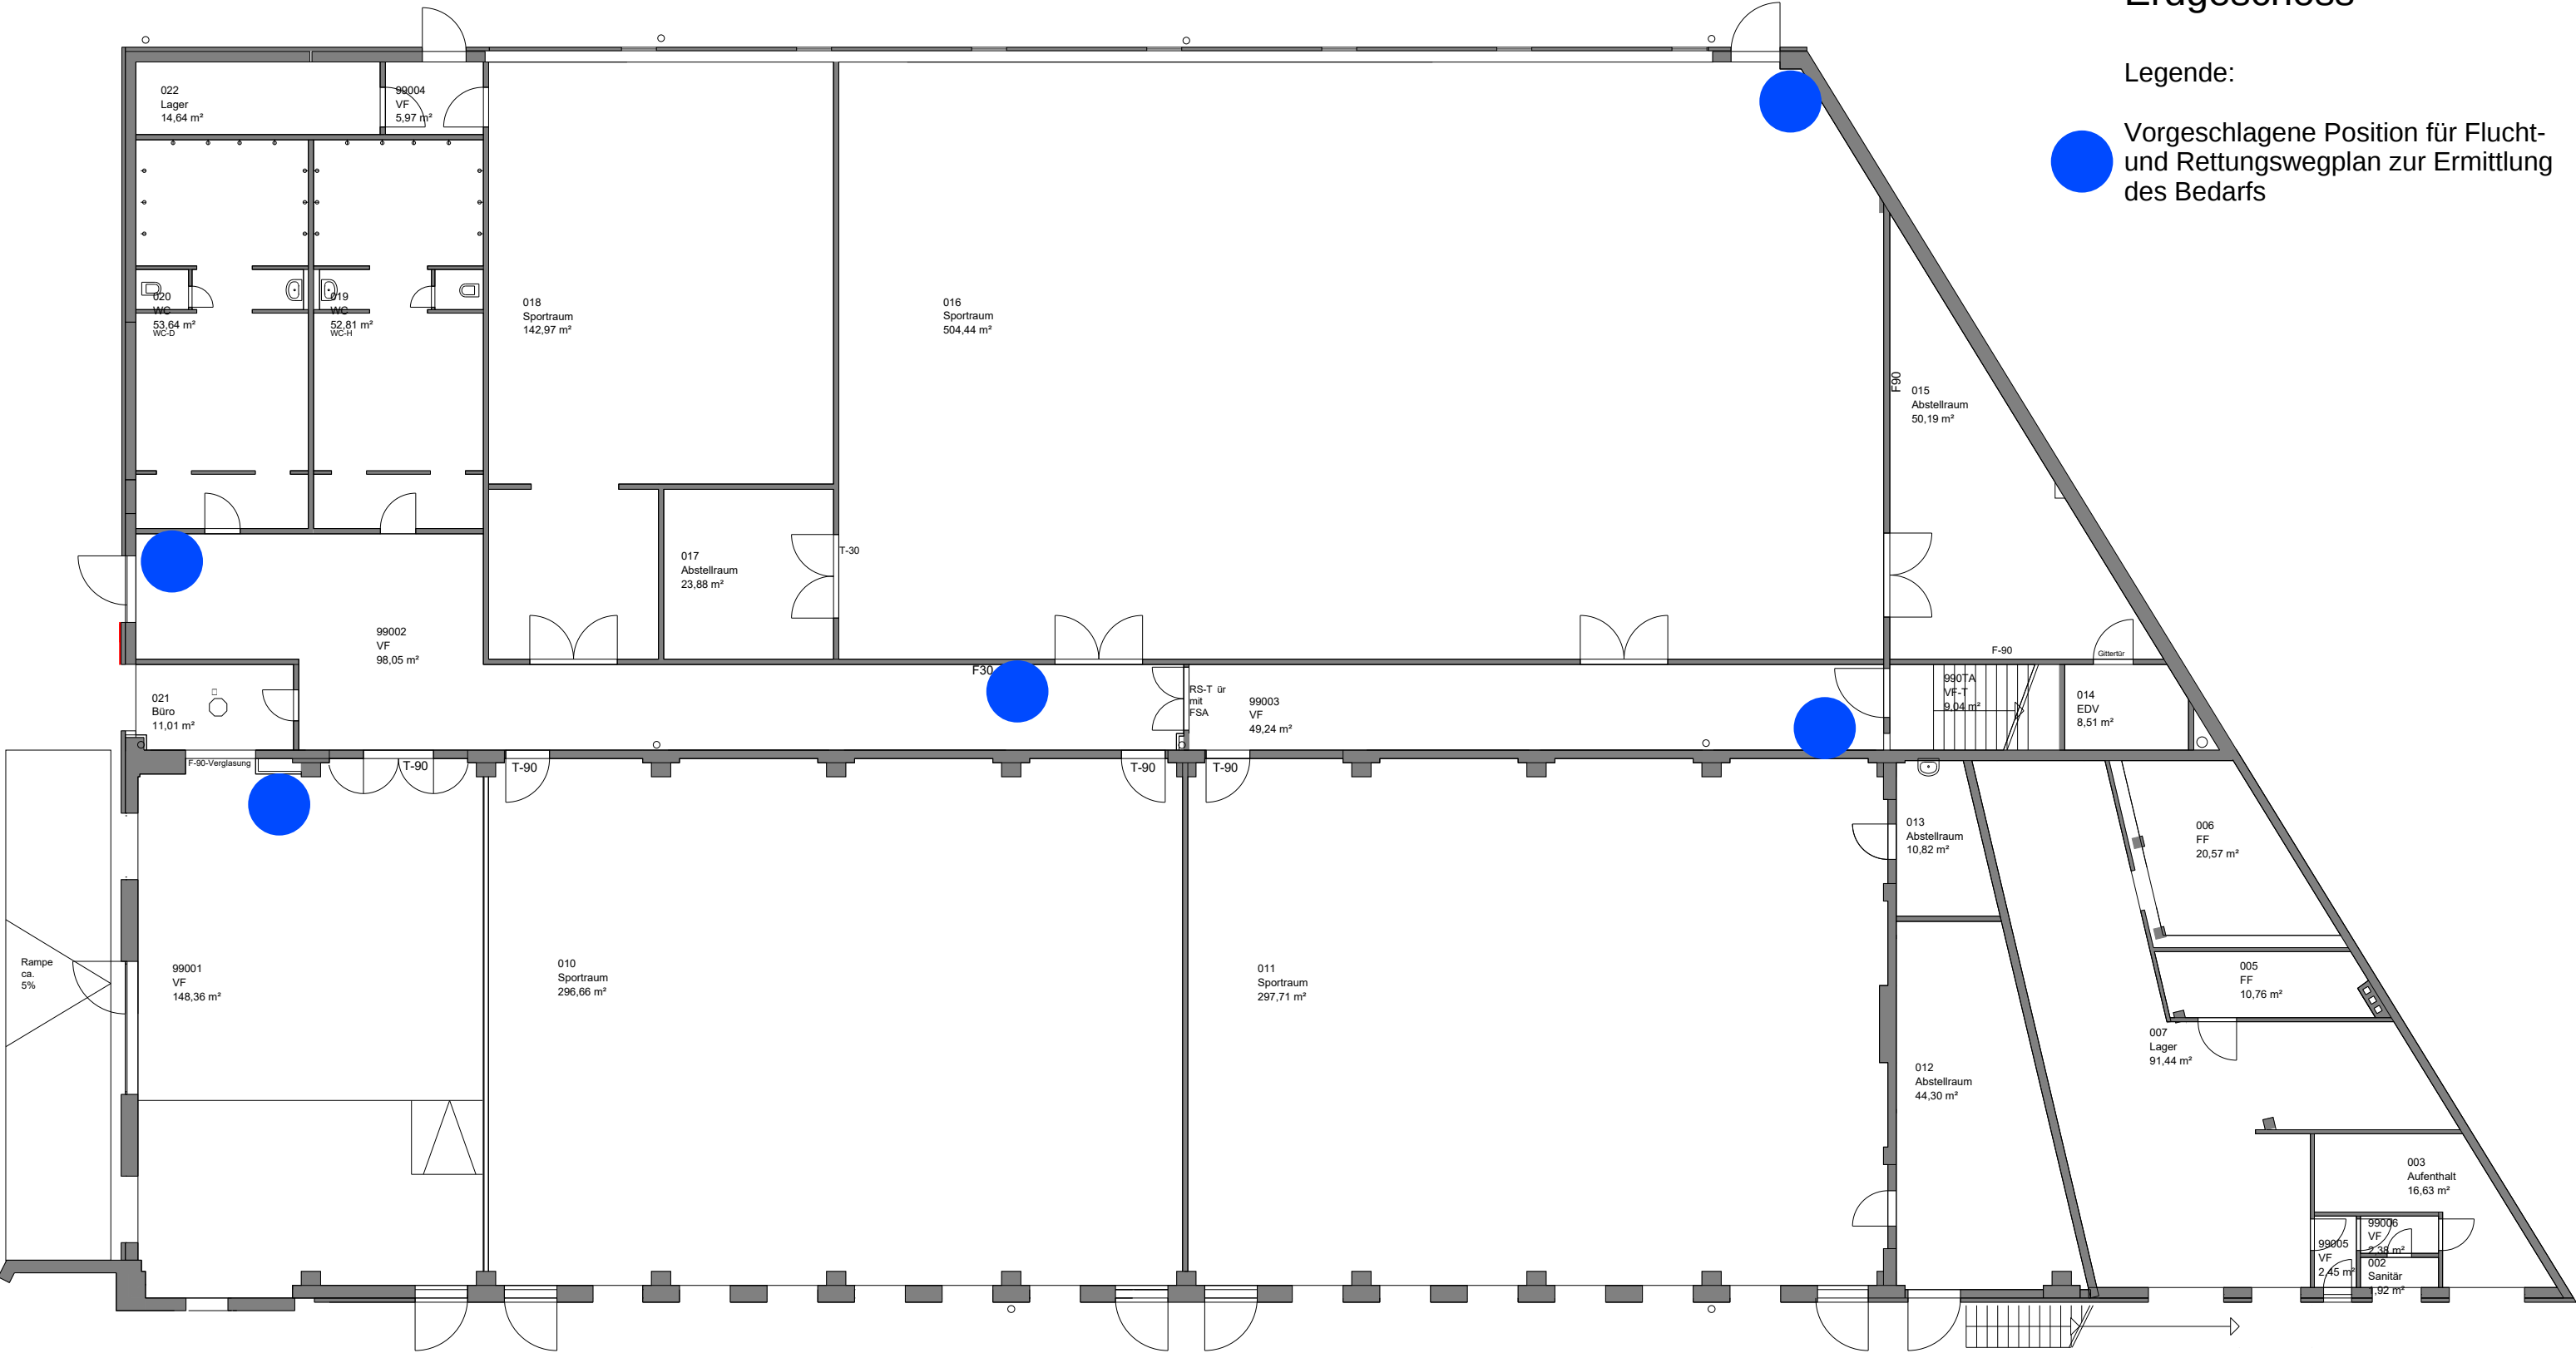

1. Obergeschoss

Legende:



Vorgeschlagene Position für Flucht- und Rettungswegplan zur Ermittlung des Bedarfs

