



Untergeschoss

Legende:

- Vorgeschlagene Position für Flucht- und Rettungswegplan zur Ermittlung des Bedarfs

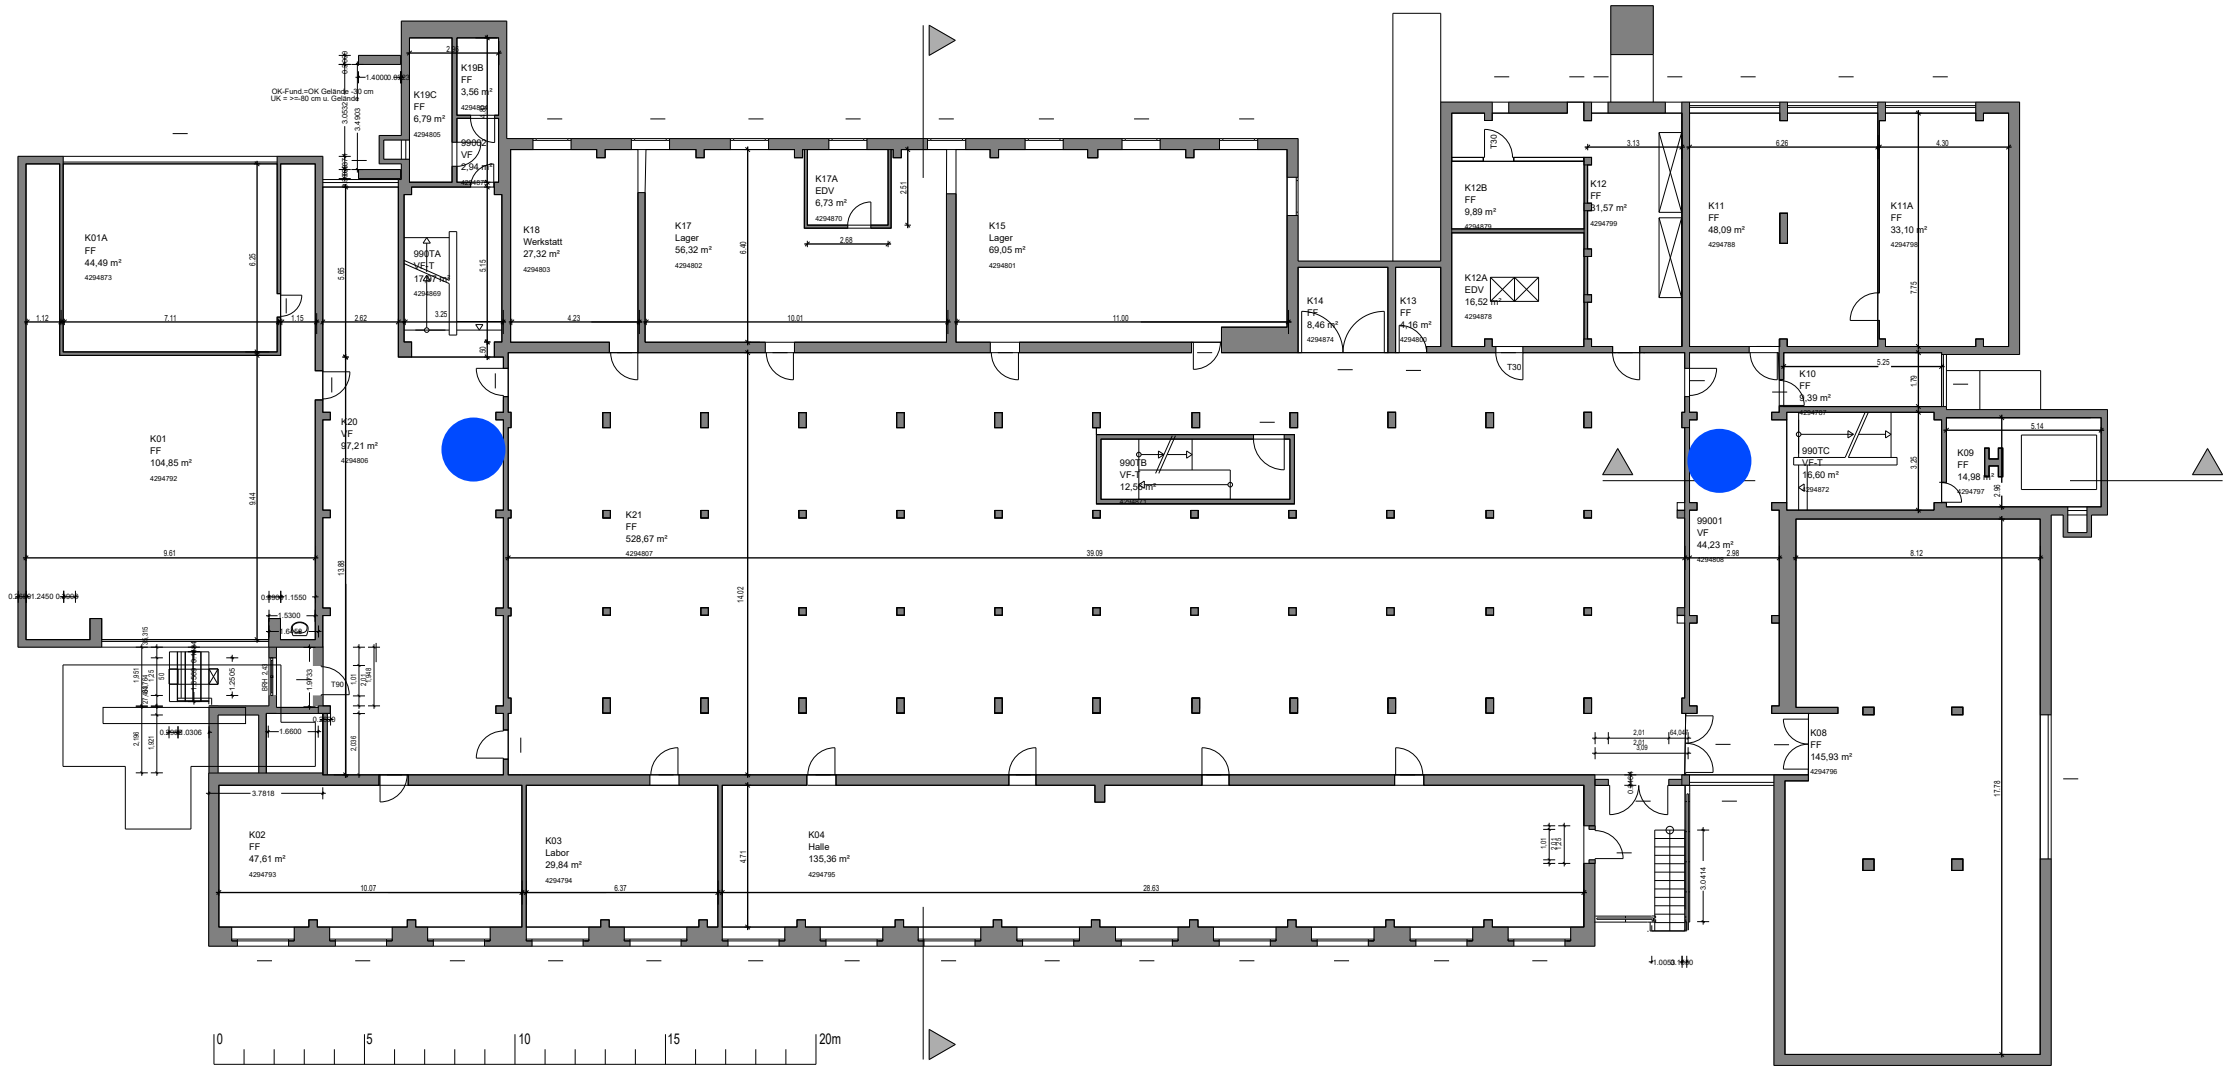


HL, -01

 

Erdgeschoss

Legende:

 Vorgeschlagene Position für
Flucht- und Rettungswegplan
zur Ermittlung des Bedarfs

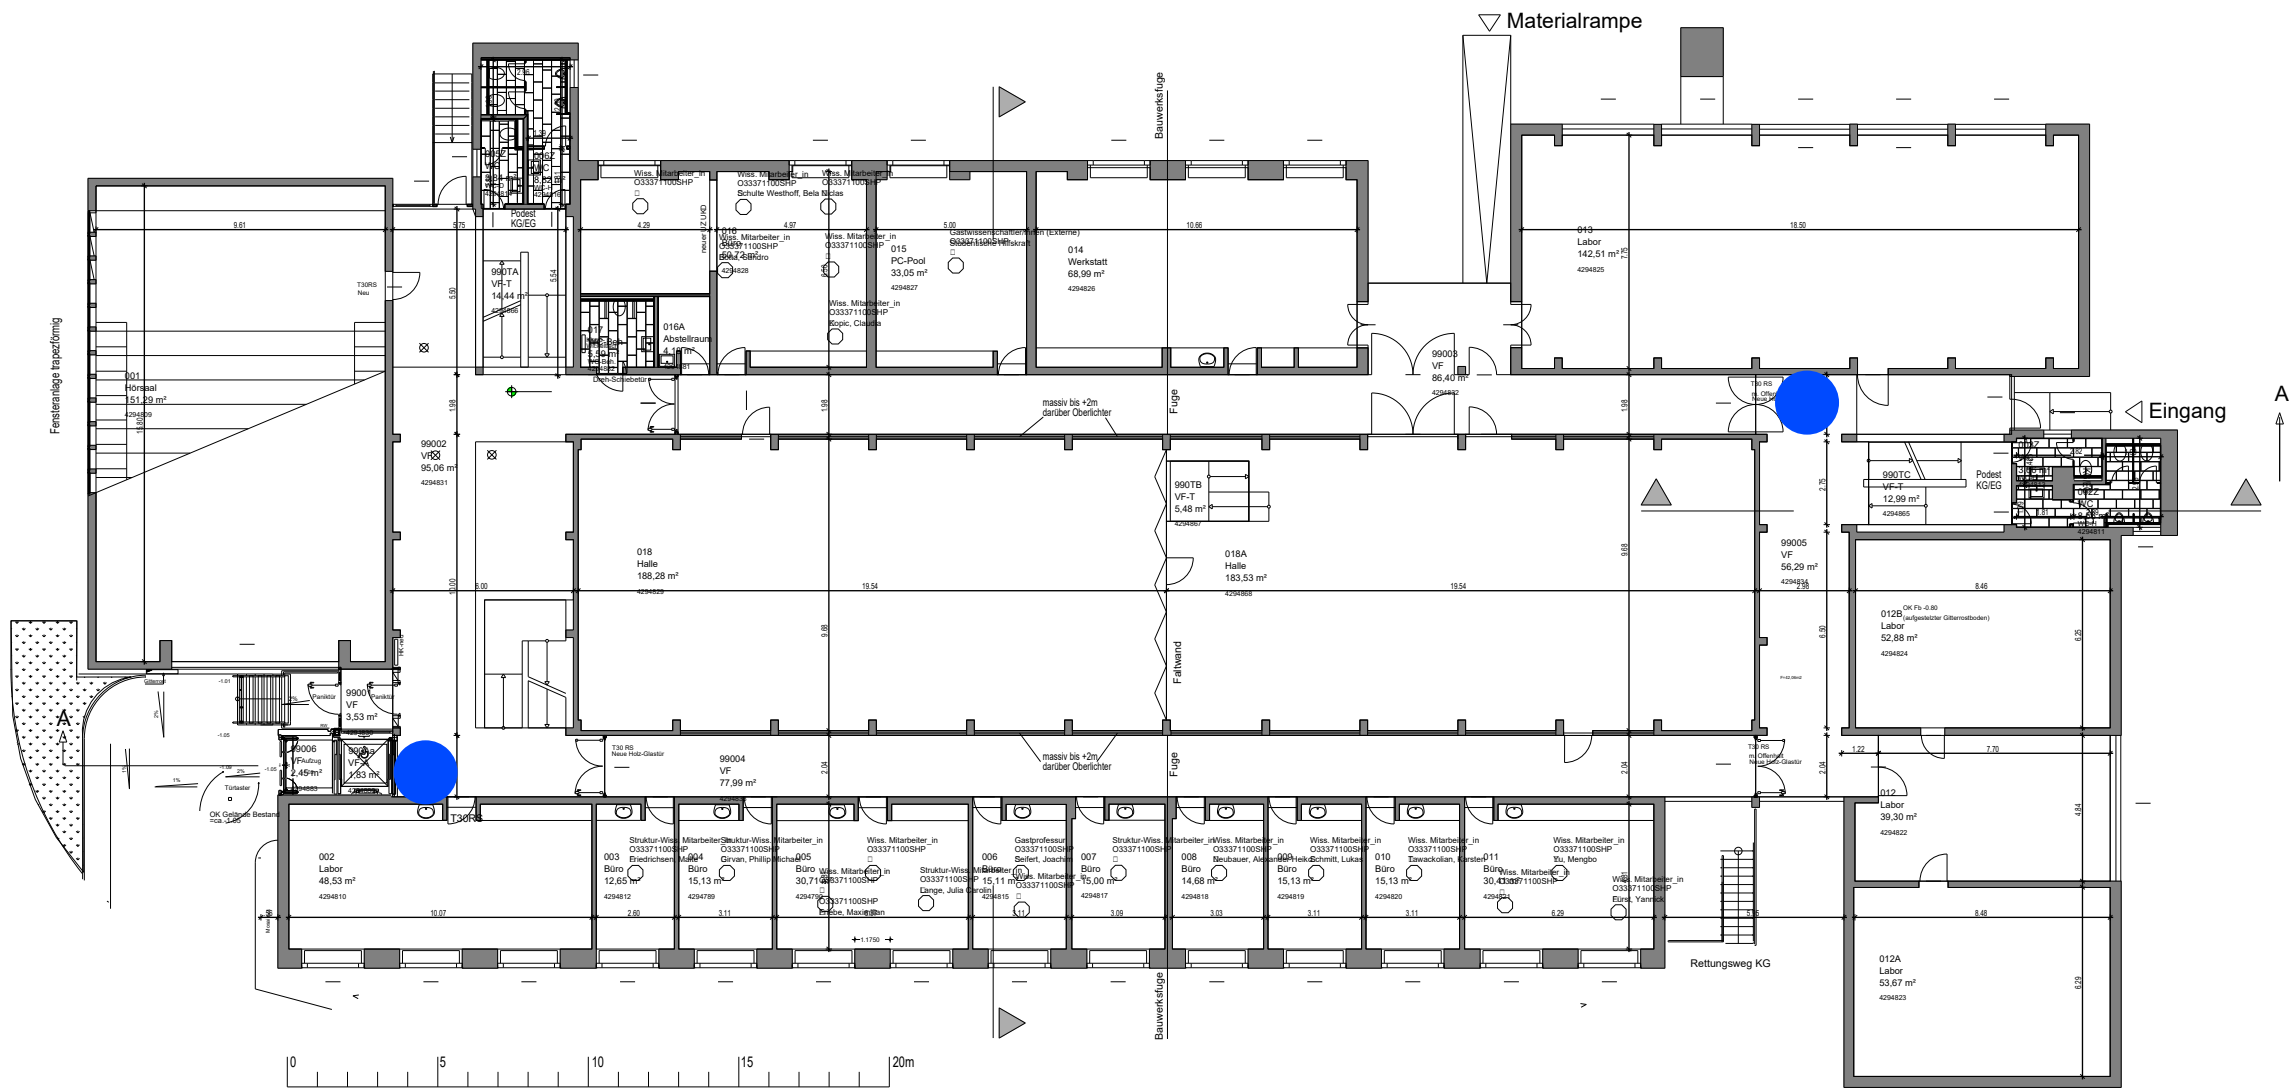


HL, 00

1. Obergeschoss

Legende:



Vorgeschlagene Position für
Flucht- und Rettungswegplan
zur Ermittlung des Bedarfs

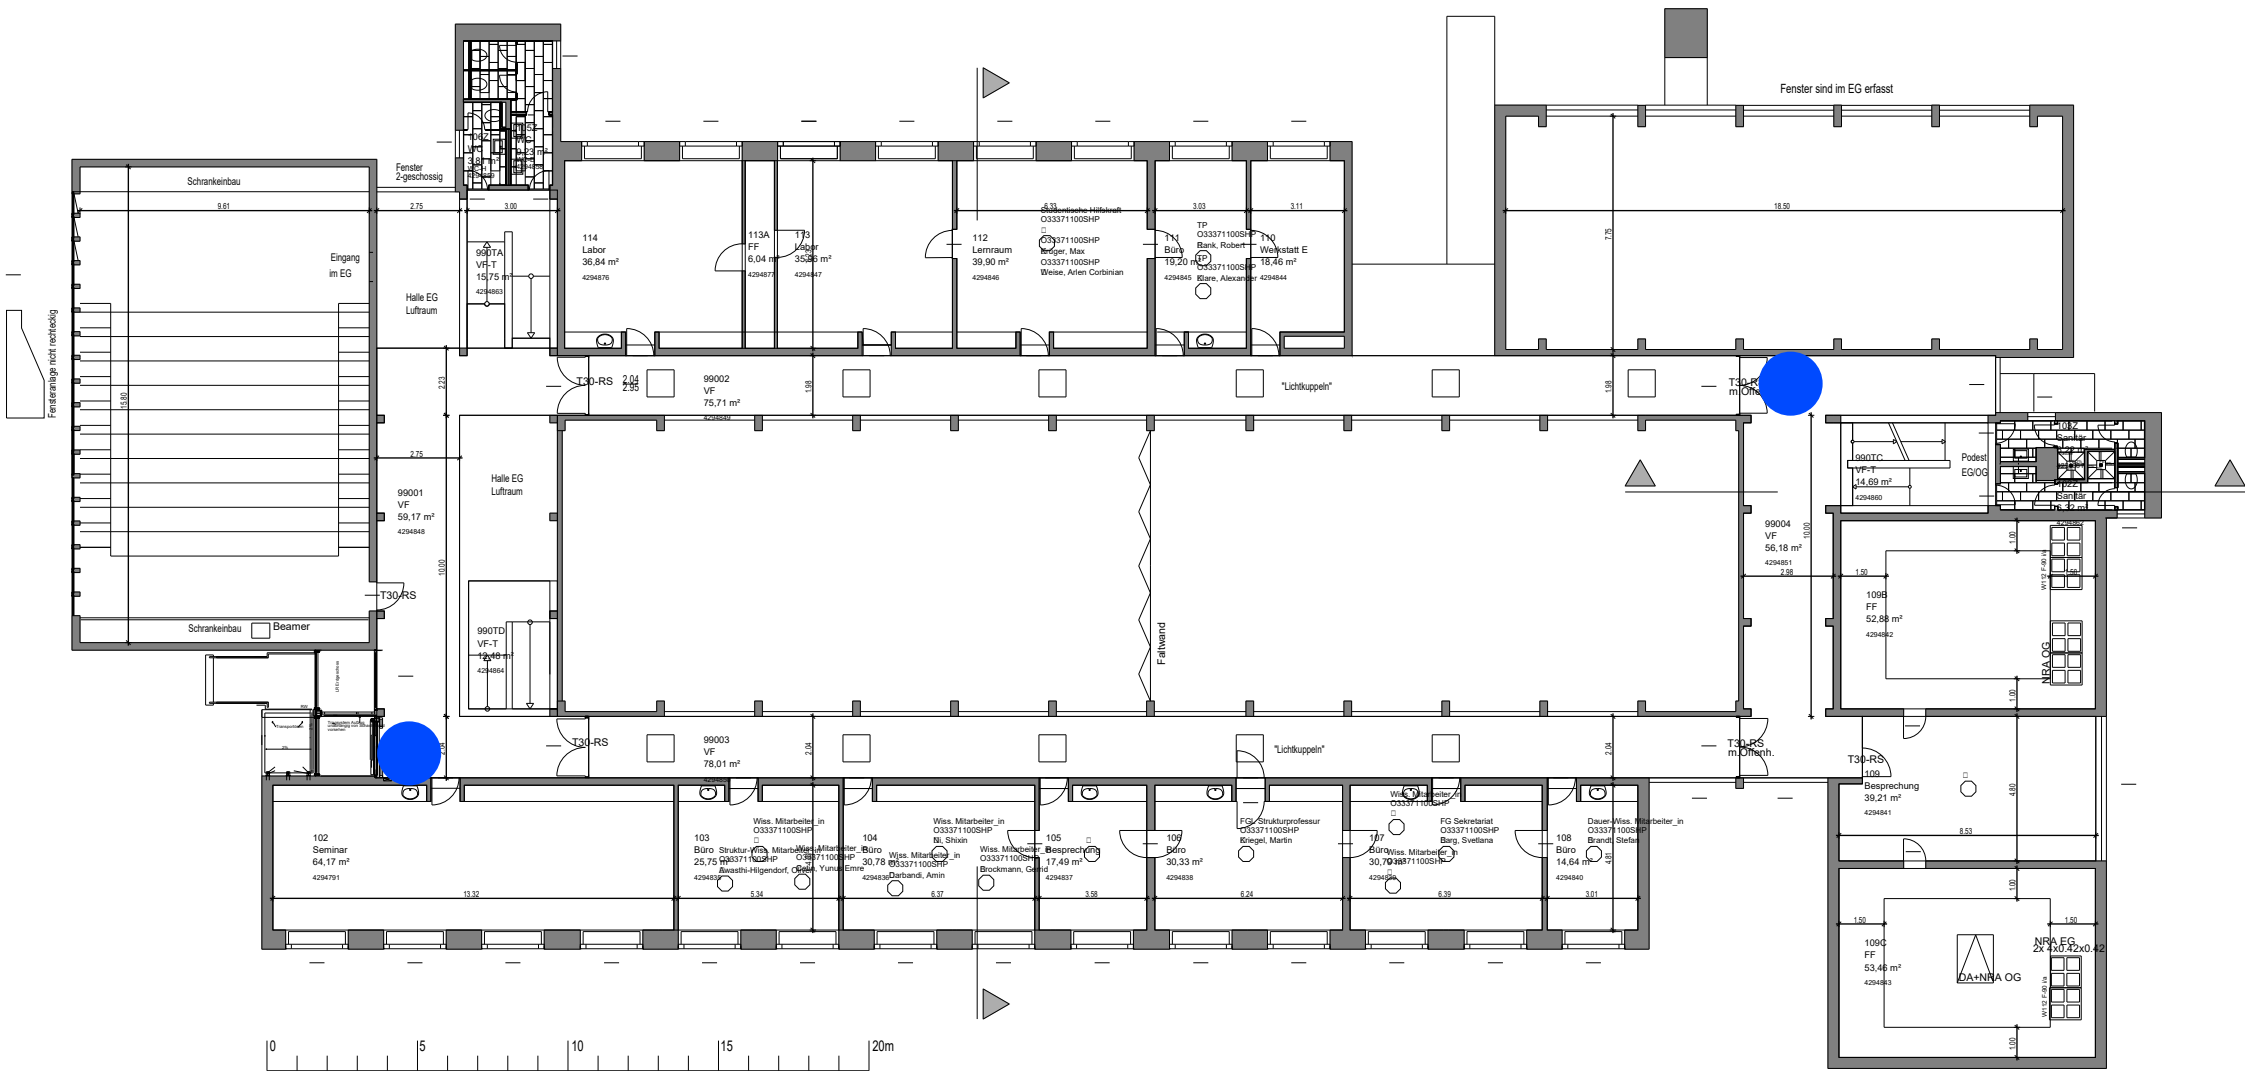

HL, +01