


Untergeschoss

Legende:

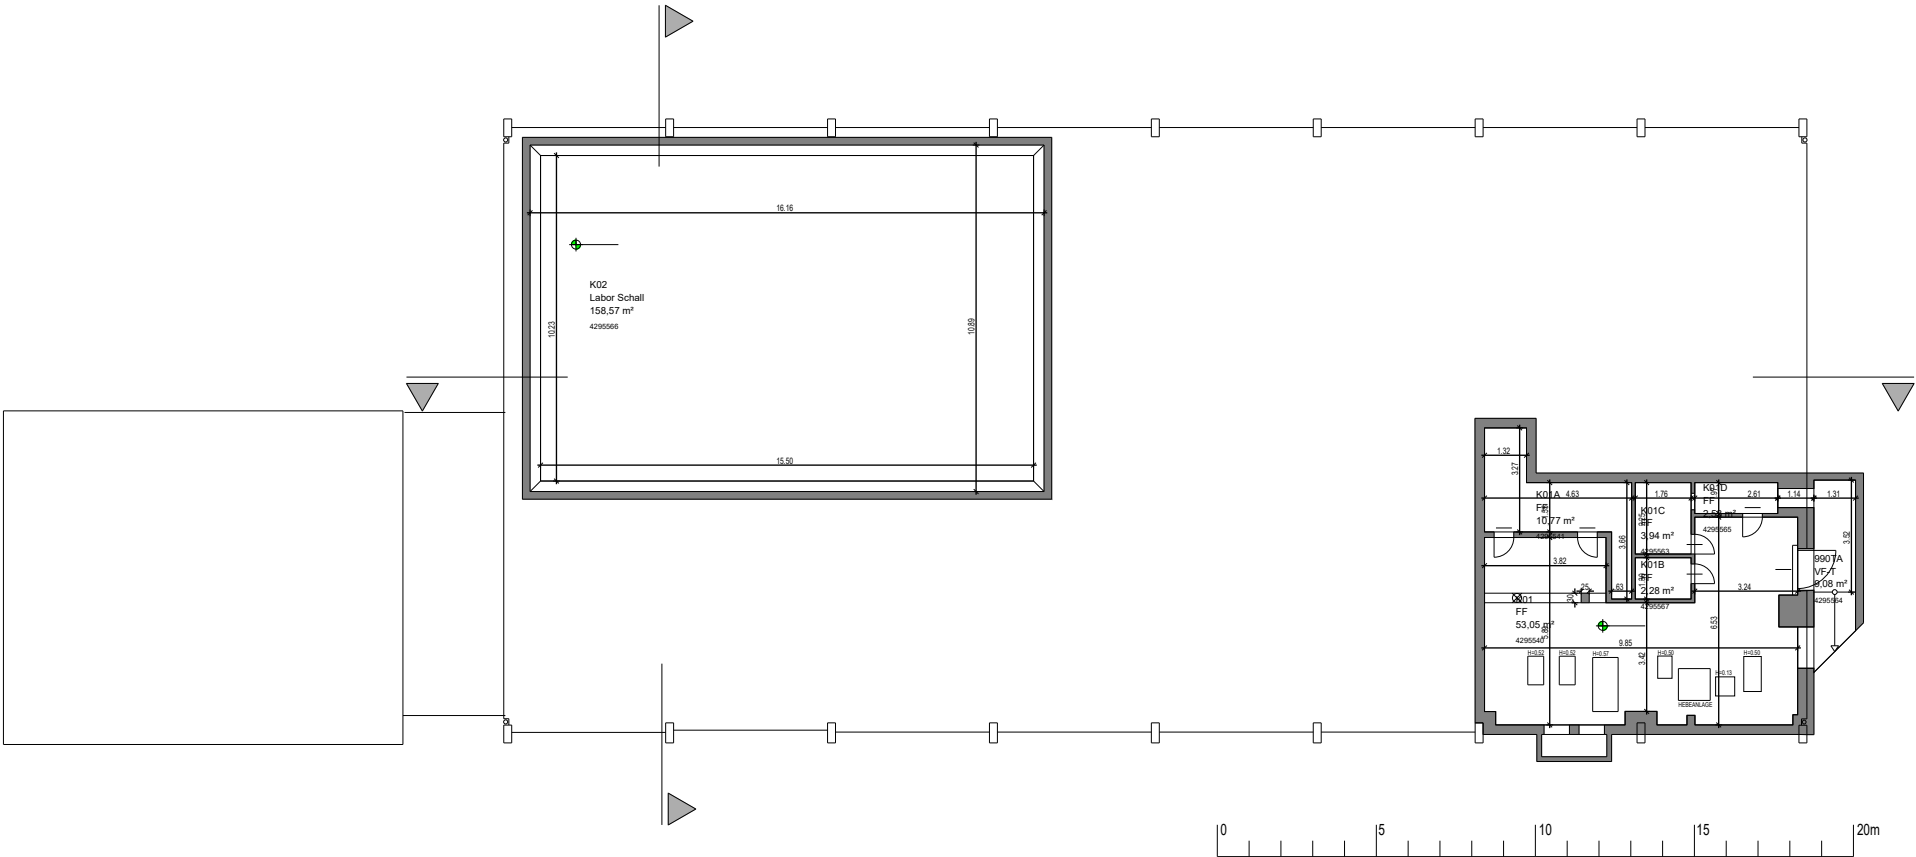

Vorgeschlagene Position für
Flucht- und Rettungswegplan
zur Ermittlung des Bedarfs



TAP, -01



Vorgeschlagene Position für
Flucht- und Rettungswegplan
zur Ermittlung des Bedarfs




1. Obergeschoss

Legende:



Vorgeschlagene Position für
Flucht- und Rettungswegplan
zur Ermittlung des Bedarfs

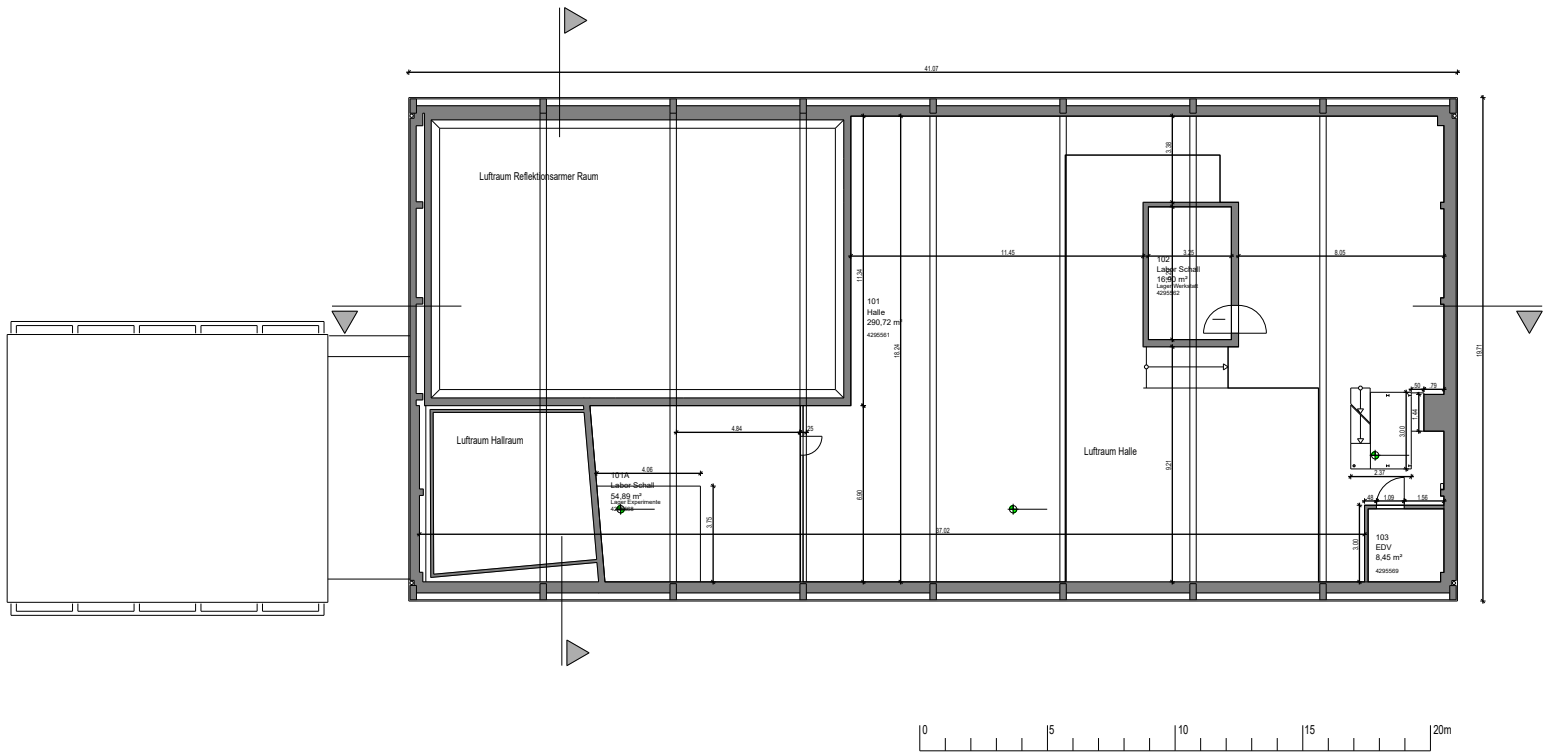

TAP, +01