



Verortung der Geländeabfangung mit Gabionen und Betonwinkel, o. M.

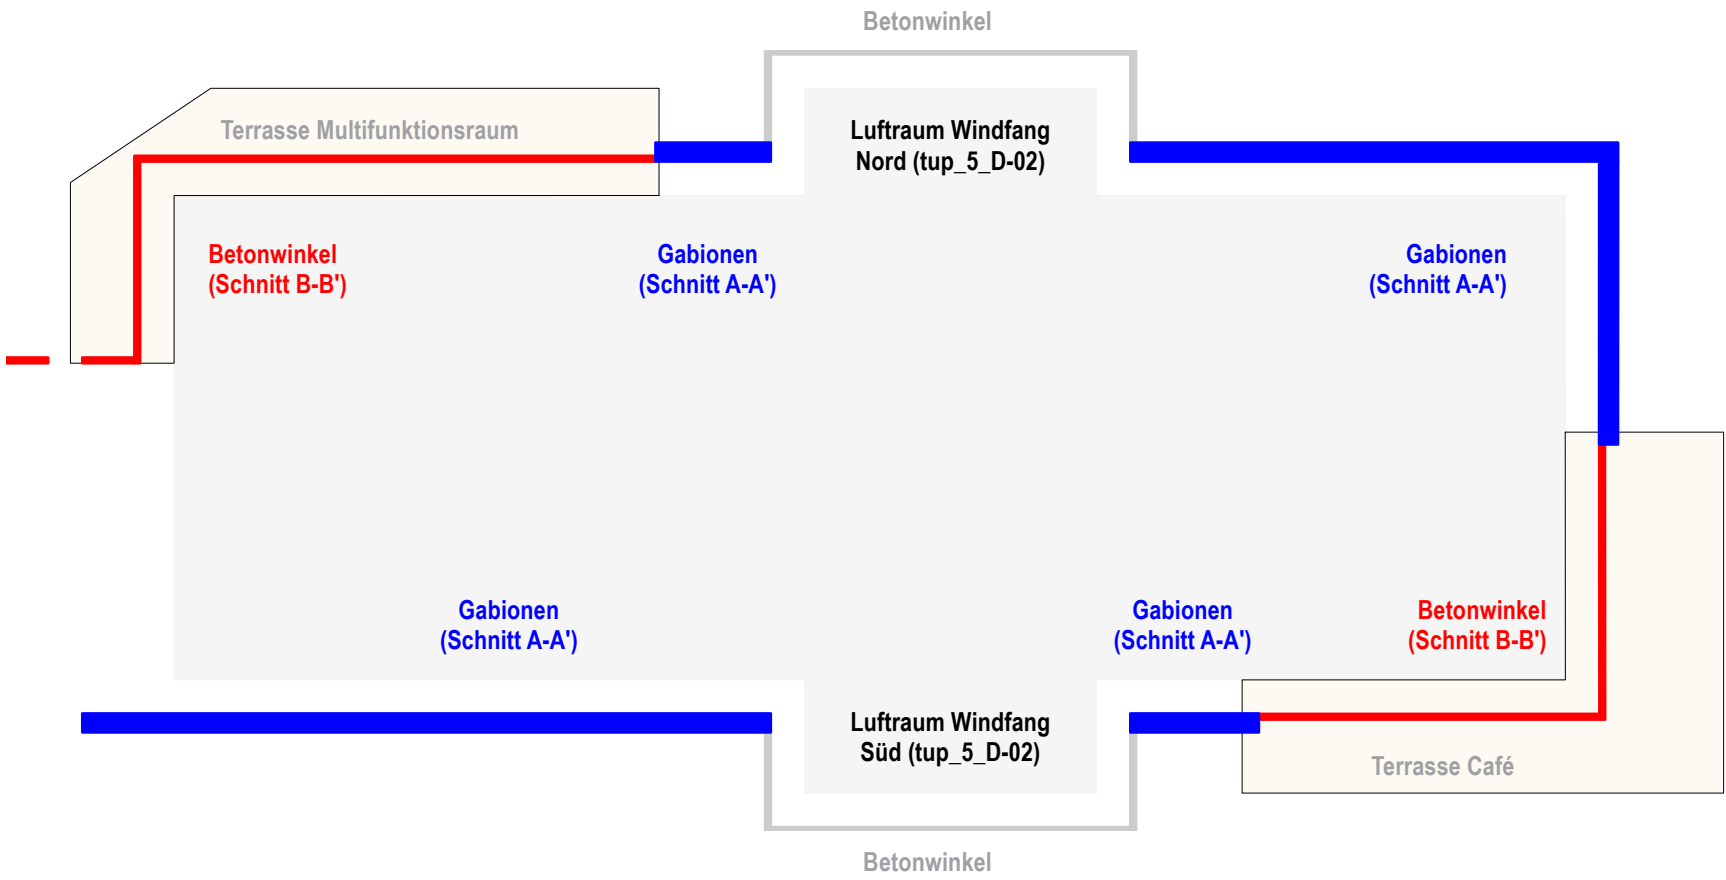

Schnitt A-A'Geländeabfangung mit Gabionen, M1:10, Maße in cm

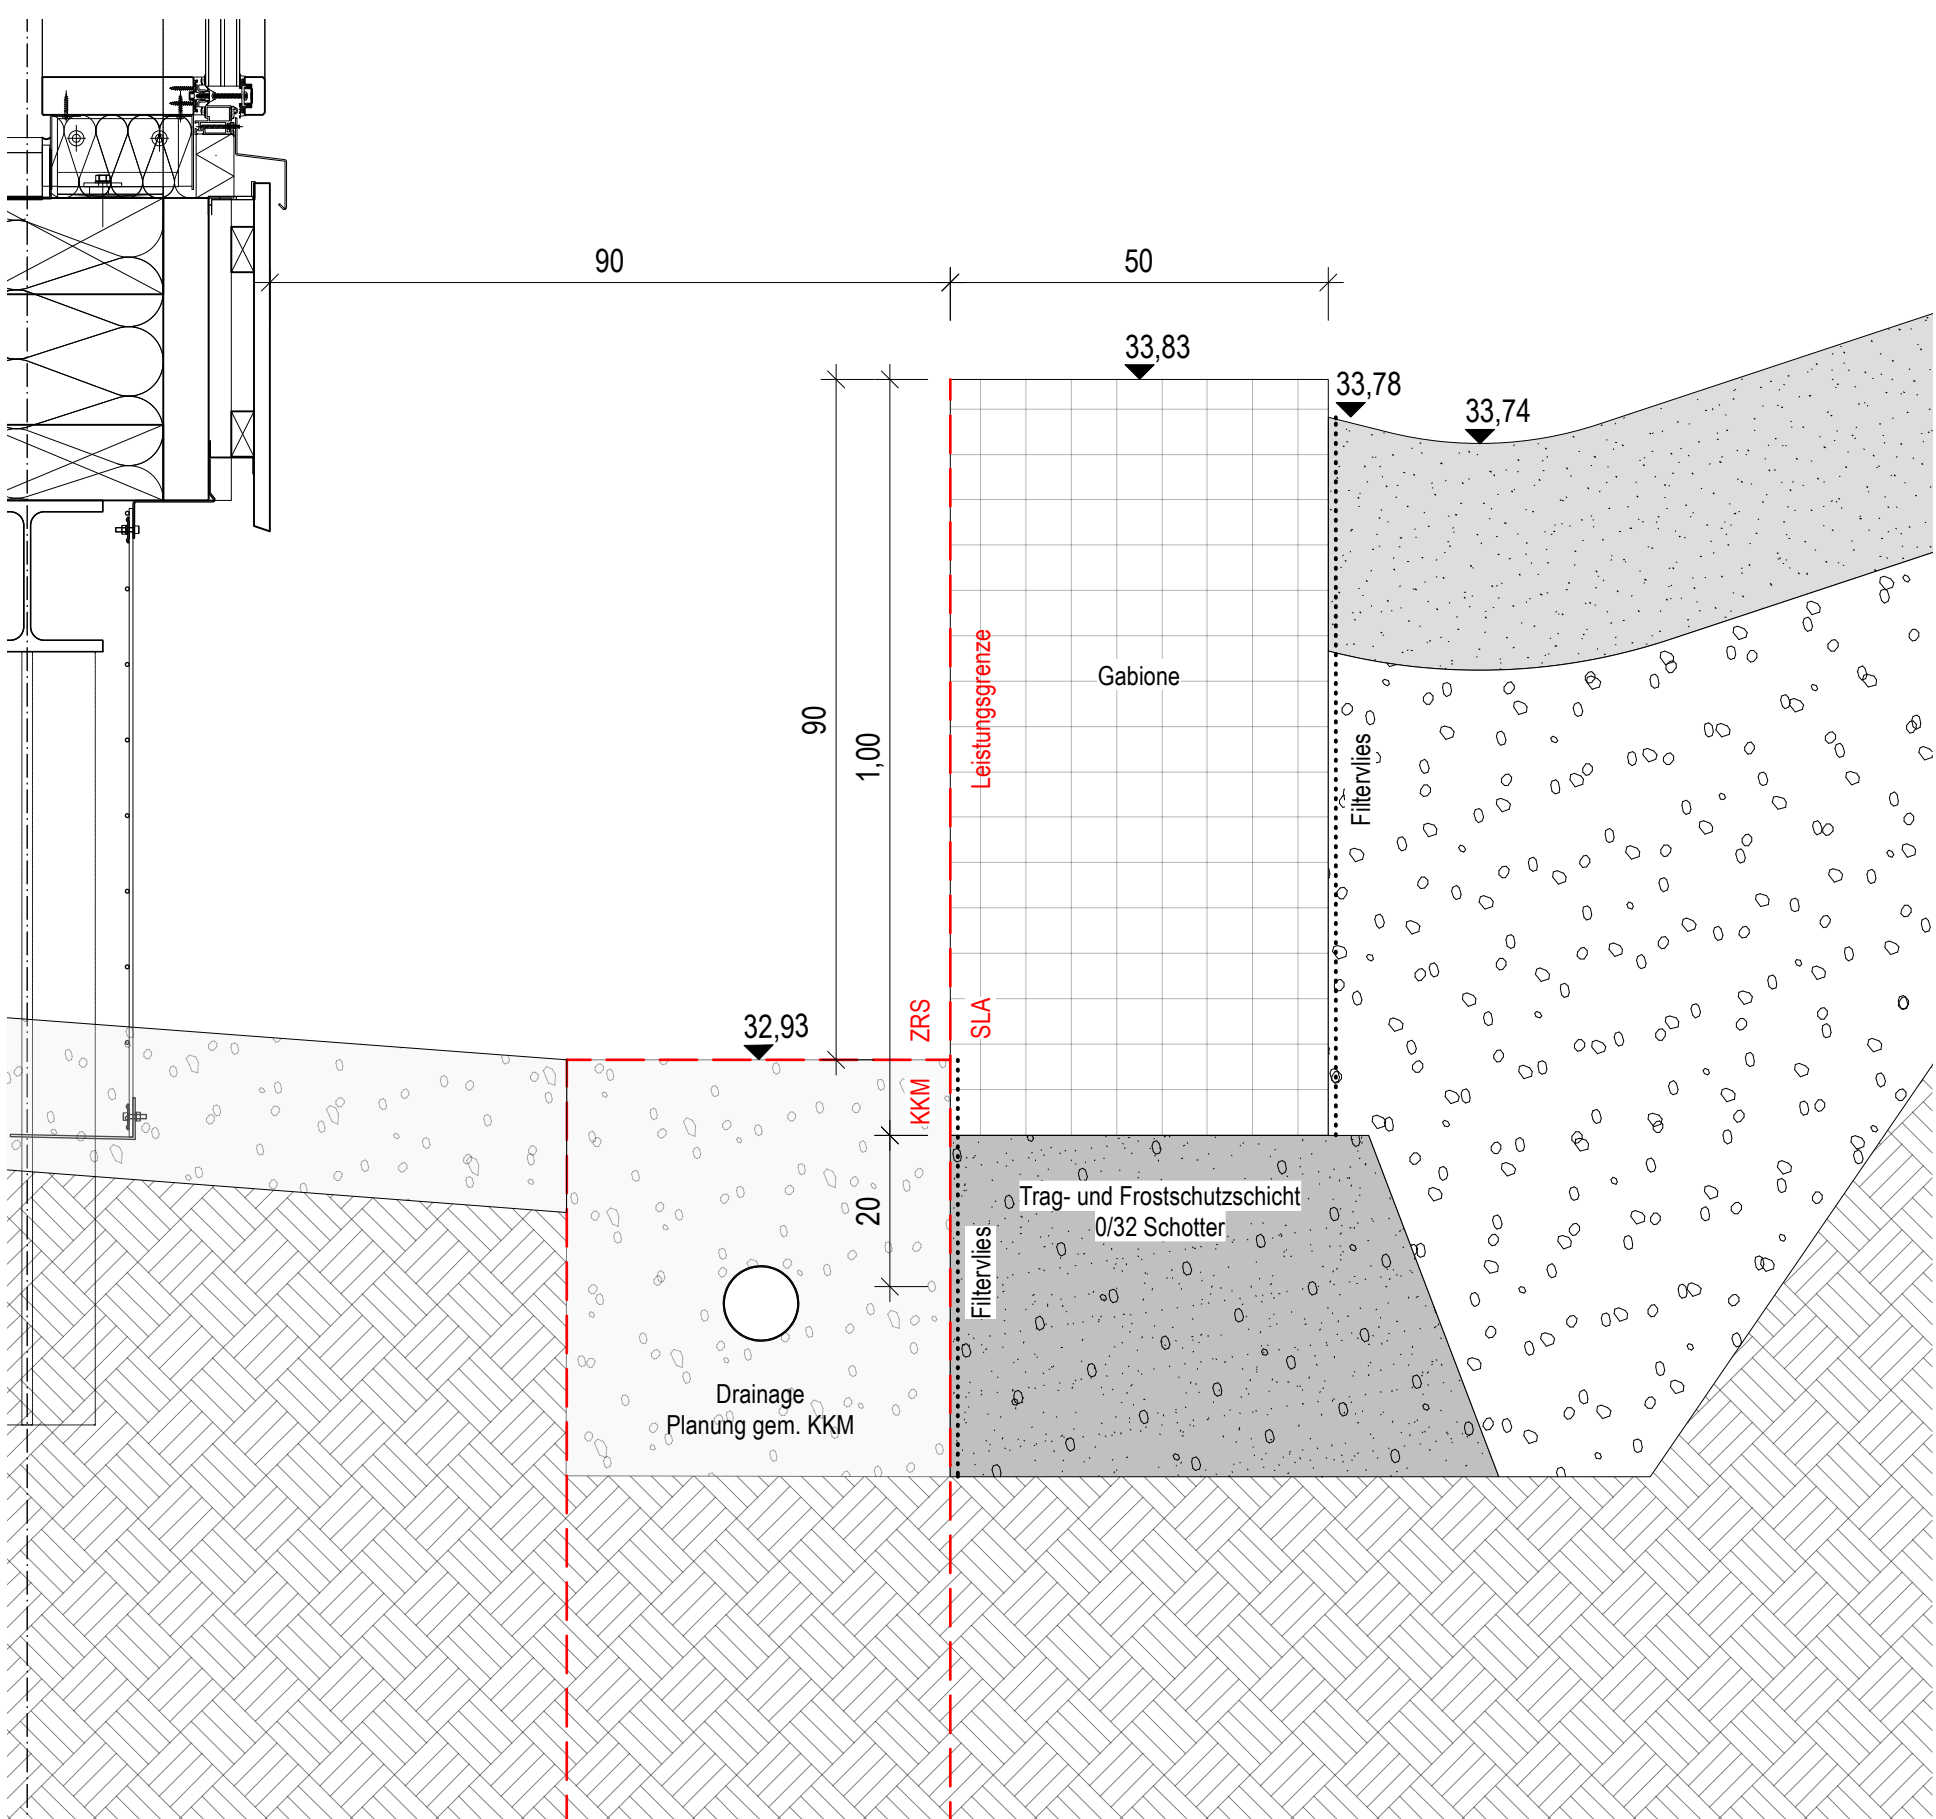

Massen Beton L-Winkel und Gabionen für das Bearbeitungsgebiet

Gabionen insgesamt

53,8m Gabione in den Größen 100x50cm und 100xSondermaß cm

Bereich Luftraum Windfang Nord und Süd

42 Stk Beton L-Winkel 100x105x60x12cm (Breite/Höhe/Tiefe/Stärke)
4 Stk Beton L-Winkel 57x105x60x12cm (Breite/Höhe/Tiefe/Stärke)

Bereich Terrasse Multifunktionsraum

26 Stk Beton L-Winkel 50x155x85x12cm (Breite/Höhe/Tiefe/Stärke)
10 Stk Beton L-Winkel 50x155x85x12cm (Breite/Höhe/Tiefe/Stärke)
1 Stk Beton L-Winkel 50x155x50x12cm (Breite/Höhe/Tiefe/Stärke), Eckteil 90°
1Stk Beton L-Winkel 50x155x60x12cm (Breite/Höhe/Tiefe/Stärke), Sonderteil kurzer Fuß
1Stk Beton L-Winkel 76x155x85x12cm (Breite/Höhe/Tiefe/Stärke), Sonderteil Breite nach Aufmaß vor Ort


Bereich Terrasse Café

33 Stk Beton L-Winkel 100x155x85x12cm (Breite/Höhe/Tiefe/Stärke)

Bereich Bühne und Forum

2 Stk Beton L-Winkel 100x105x60x12cm (Breite/Höhe/Tiefe/Stärke)
1 Stk Beton L-Winkel 100x105x60x12cm (Breite/Höhe/Tiefe/Stärke)


Schnitt B-B'Geländeabfangung mit Betonwinkel, M1:10, Maße in cm

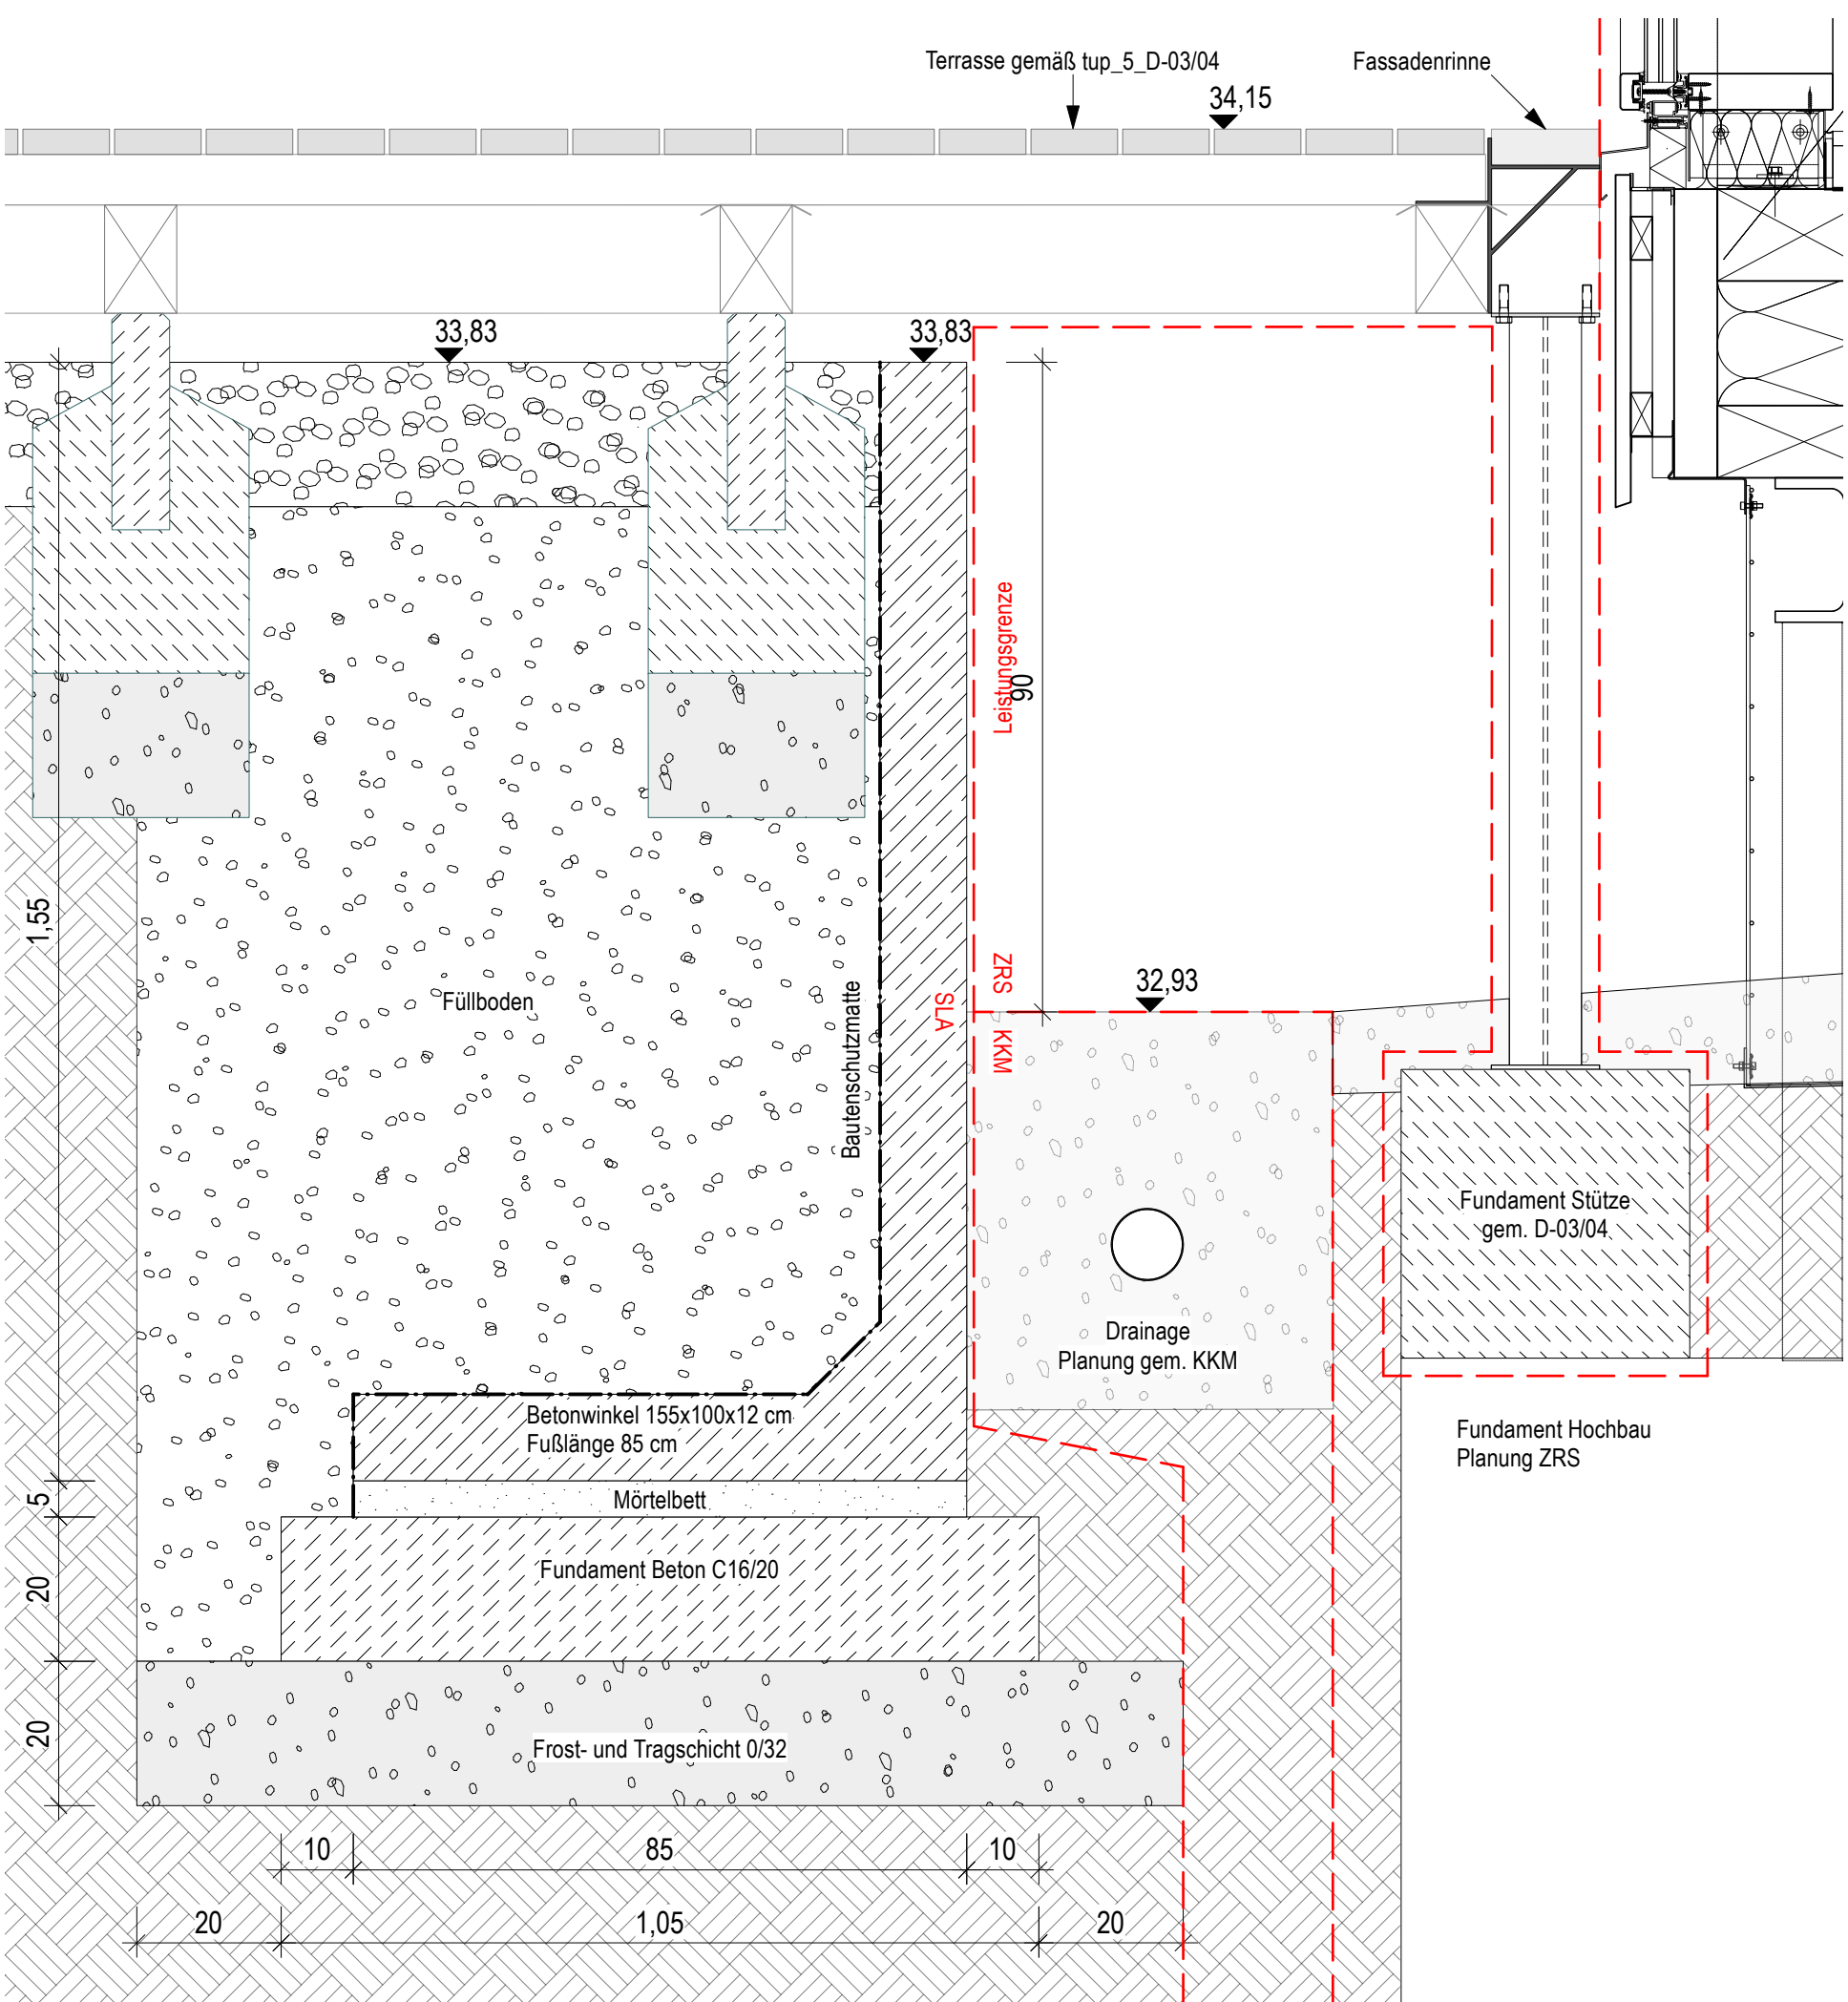

1. Pläne nicht skalieren. Maßgeblich ist die Bemaßung.
2. Alle Maße in Meter, soweit nicht anders gekennzeichnet.
3. Alle Maße sind am Bau zu prüfen.
4. Maßunstimmigkeiten sind mit SLA zu klären.
5. Flächenangaben sind ungefähre Angaben.
6. Höhenangaben sind auf OKFB bezogen.

Höhenbezug OKFF ± 0,00 m = + 34,15 m ü. NHN

Index	Änderungsbeschreibung	Datum

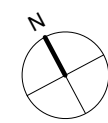

Museums-Pavillon und Touristische Wissenspfade auf dem TU Campus

Bauvorhaben	GRW-Projekt Museums-Pavillon und Touristische Wissenspfade auf dem TU Campus Straße des 17. Juni 135 10623 Berlin
Bauherrin	Land Berlin vertreten durch - die Präsidentin - Technische Universität Berlin Straße des 17. Juni 135 10623 Berlin
Förderung	Getragen durch aufgrund eines Beschlusses des Regionalen Beirats Dieses Projekt wurde im Rahmen der Gemeinschaftsaufgabe „Verbesserung der regionalen Wirtschaftsstruktur“ (GRW) mit Bundes- und Landesmitteln gefördert.
Architektur und Generalplanung	
Landschaftsarchitekt	
Leistungsphase	LP5 Ausführungsplanung
Projektnummer	166
Index	0
Datum	29.05.26
Format	A1 841 x 594 mm
Plannummer	tup_5_D-01
Plancodierung	01-166-L-5-DT-01-00
Planinhalt	Geländeabfangung Luftraum
Maßstab	1:10
gezeichnet von	dm/fm/jh