



Aufsicht Windfang Süd, M1:20, Maße in cm

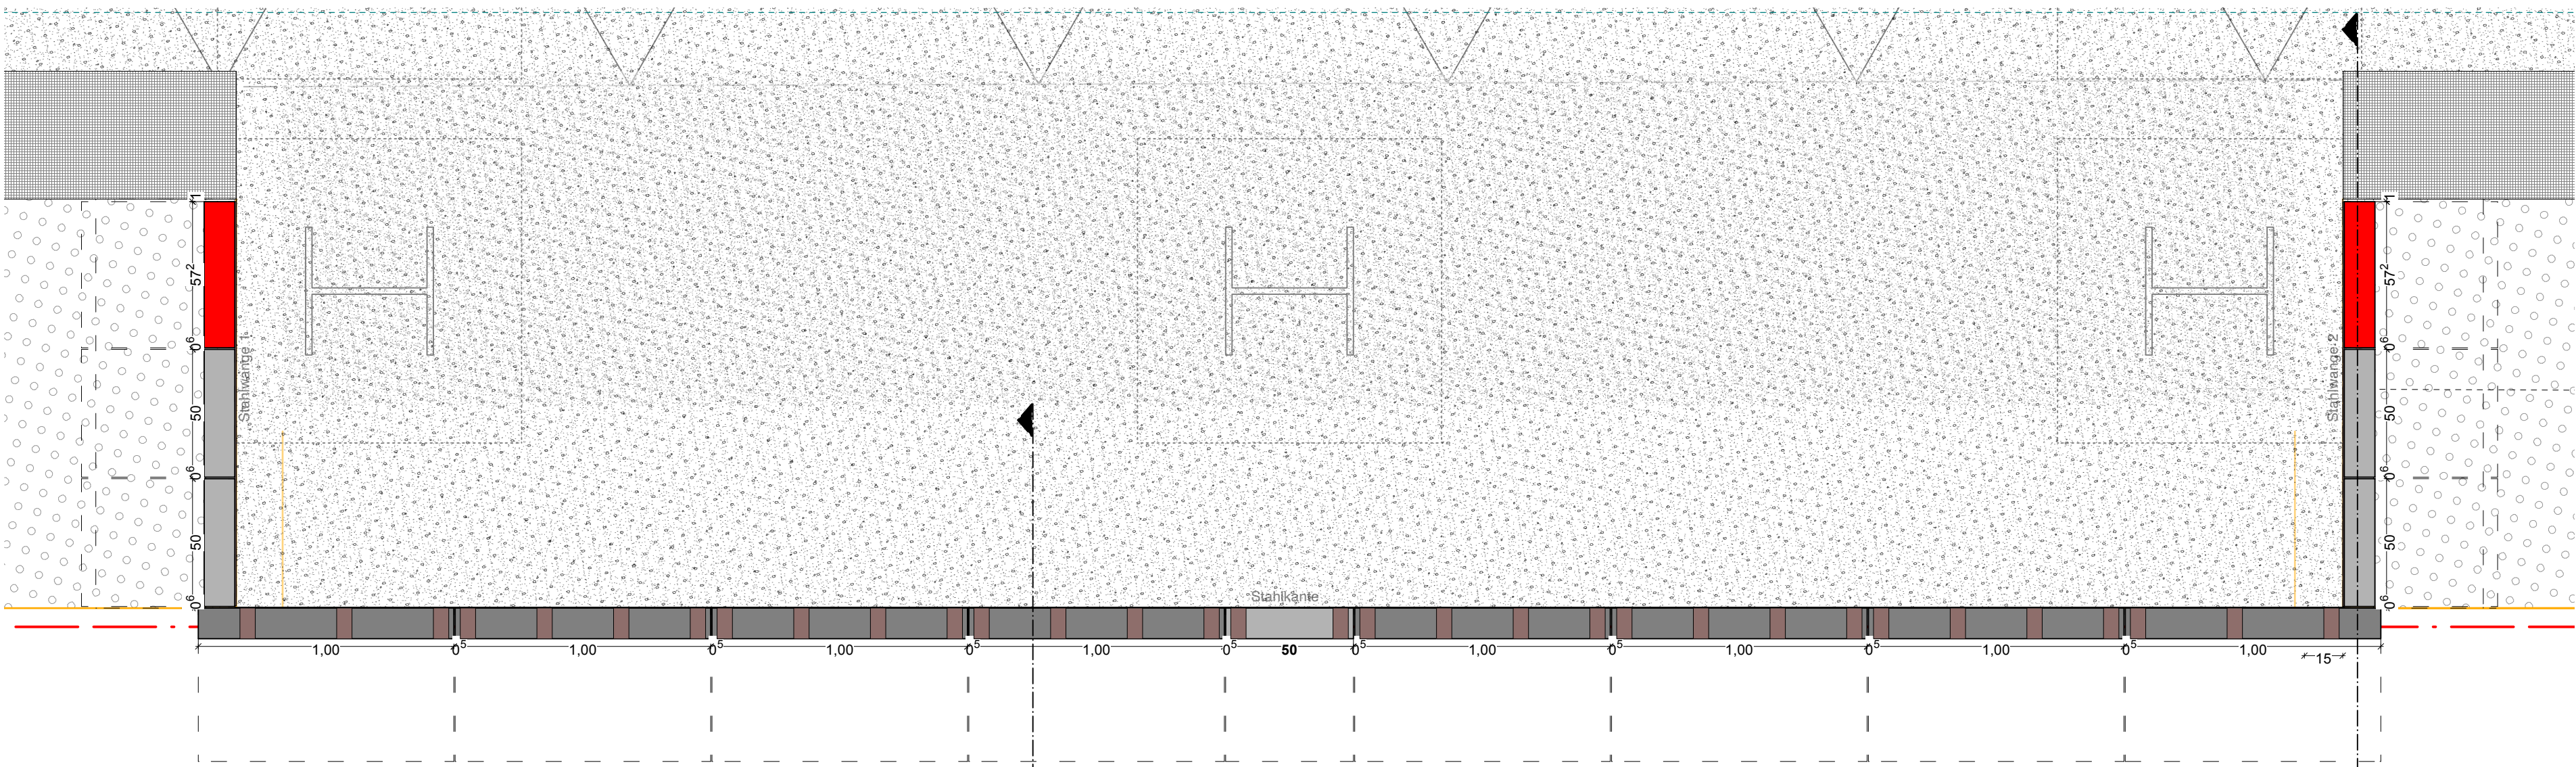


Ansicht Stahlbleche Innenverkleidung, M1:20

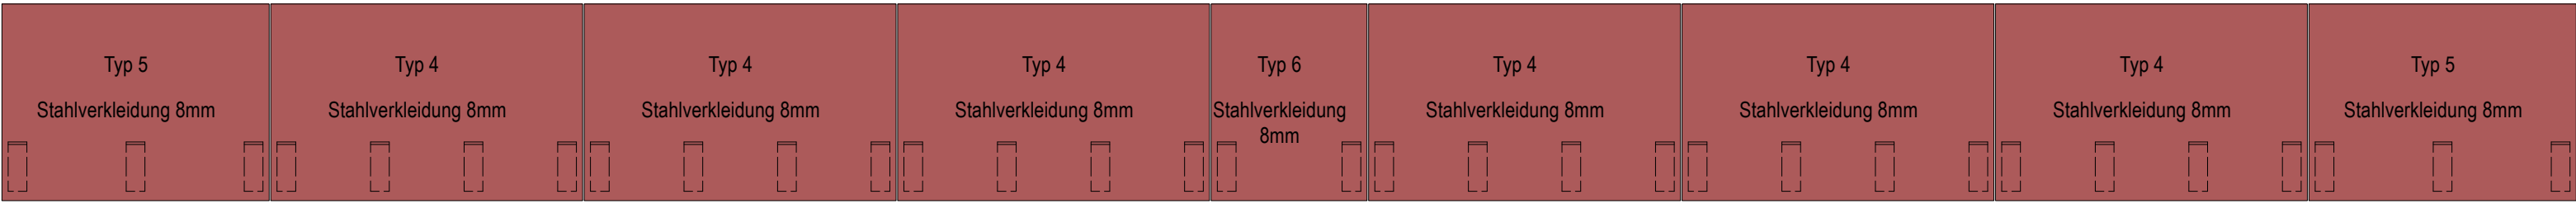


Seitenansicht
Stahlverkleidung


Schnitt A-A', M1:10

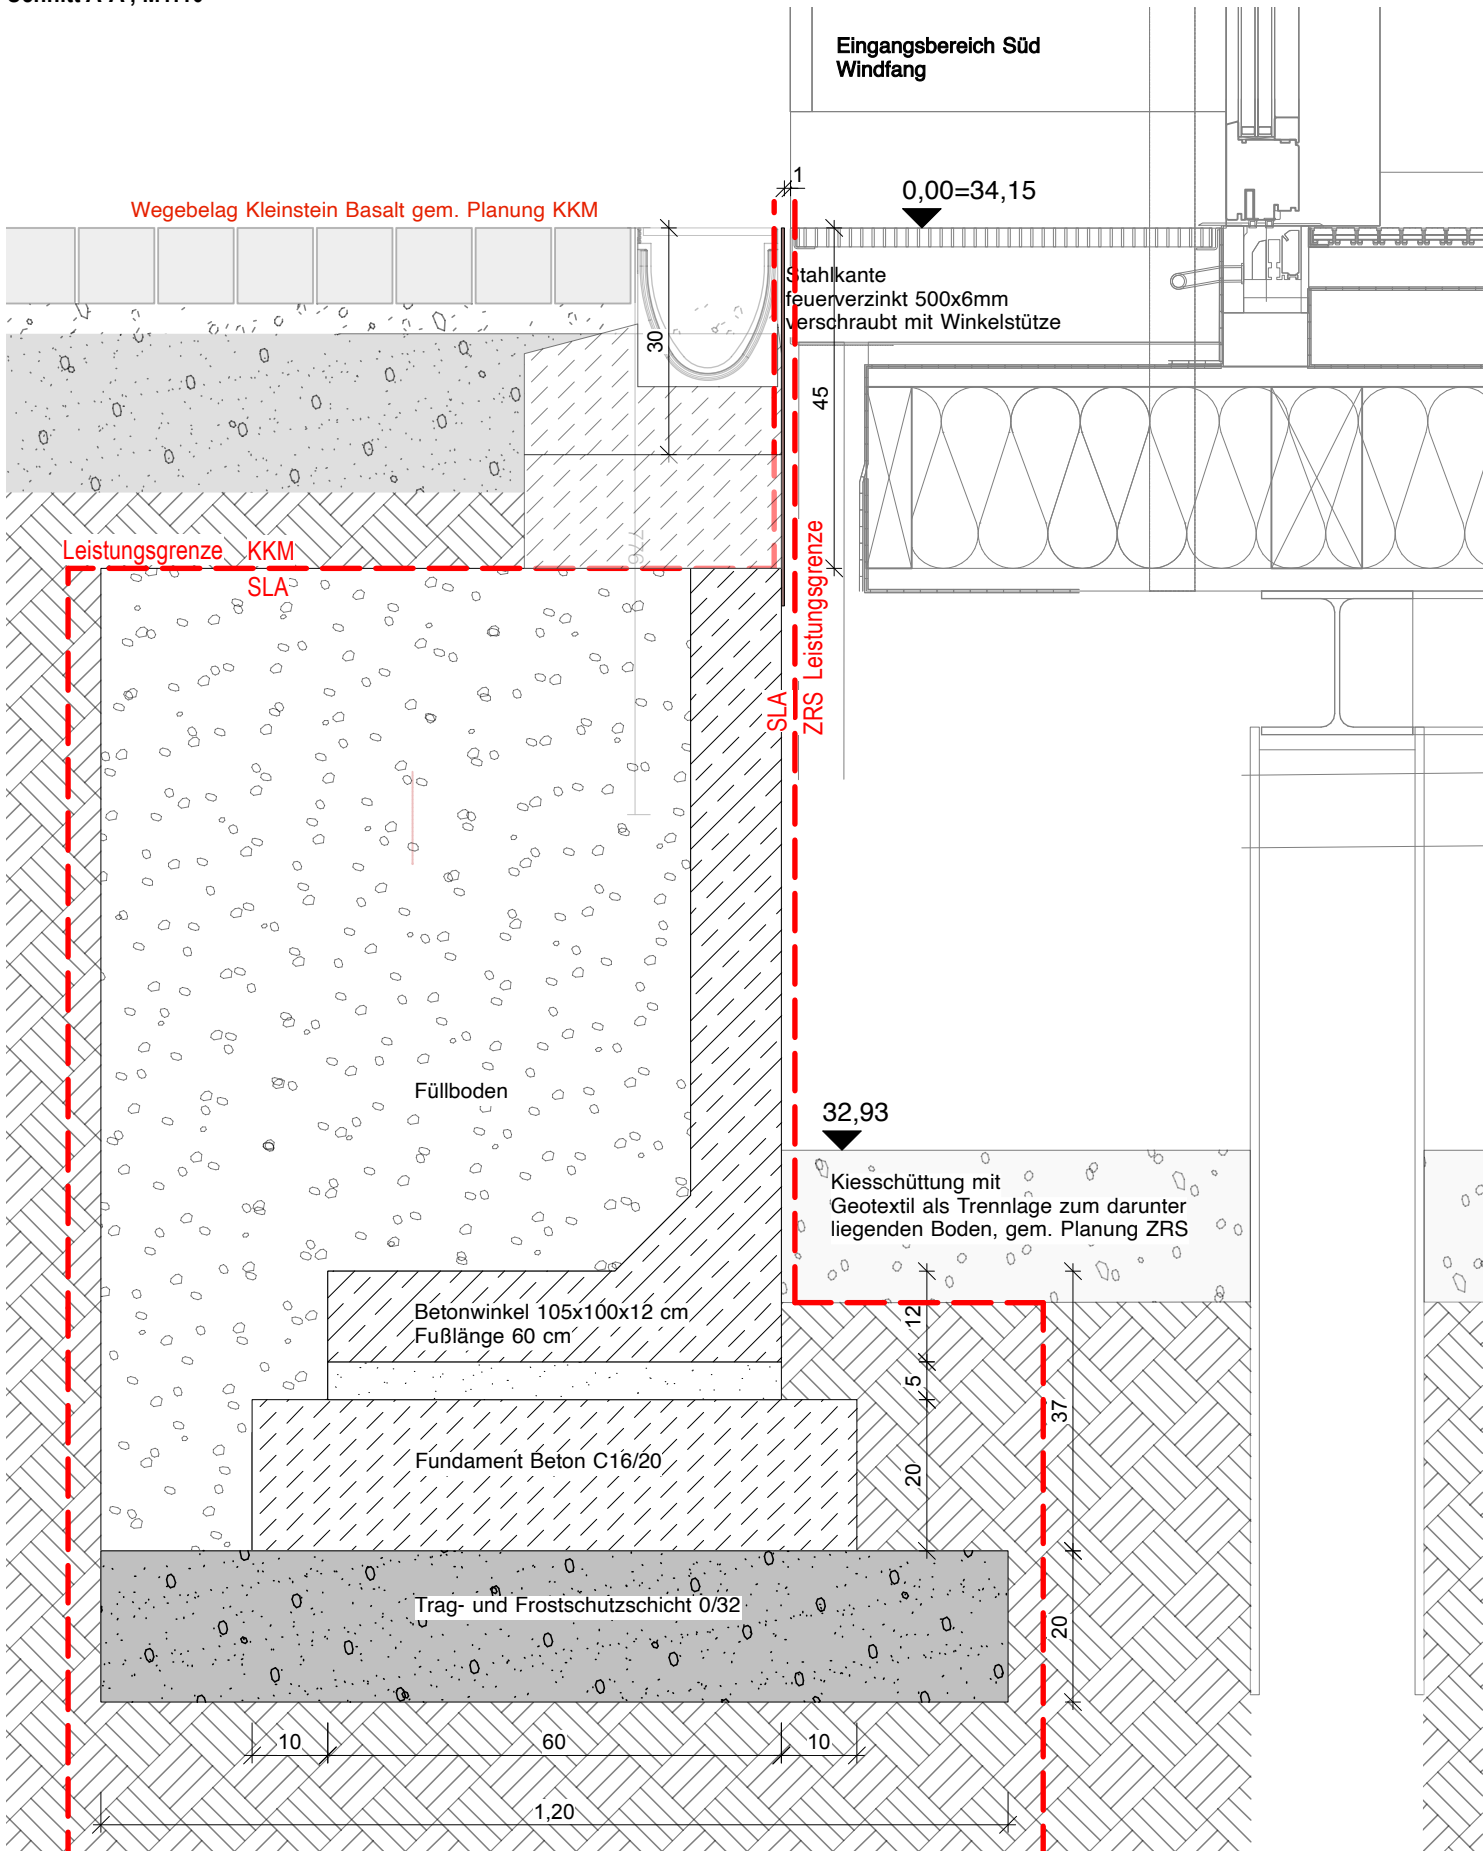

Schnitt B-B', M1:10

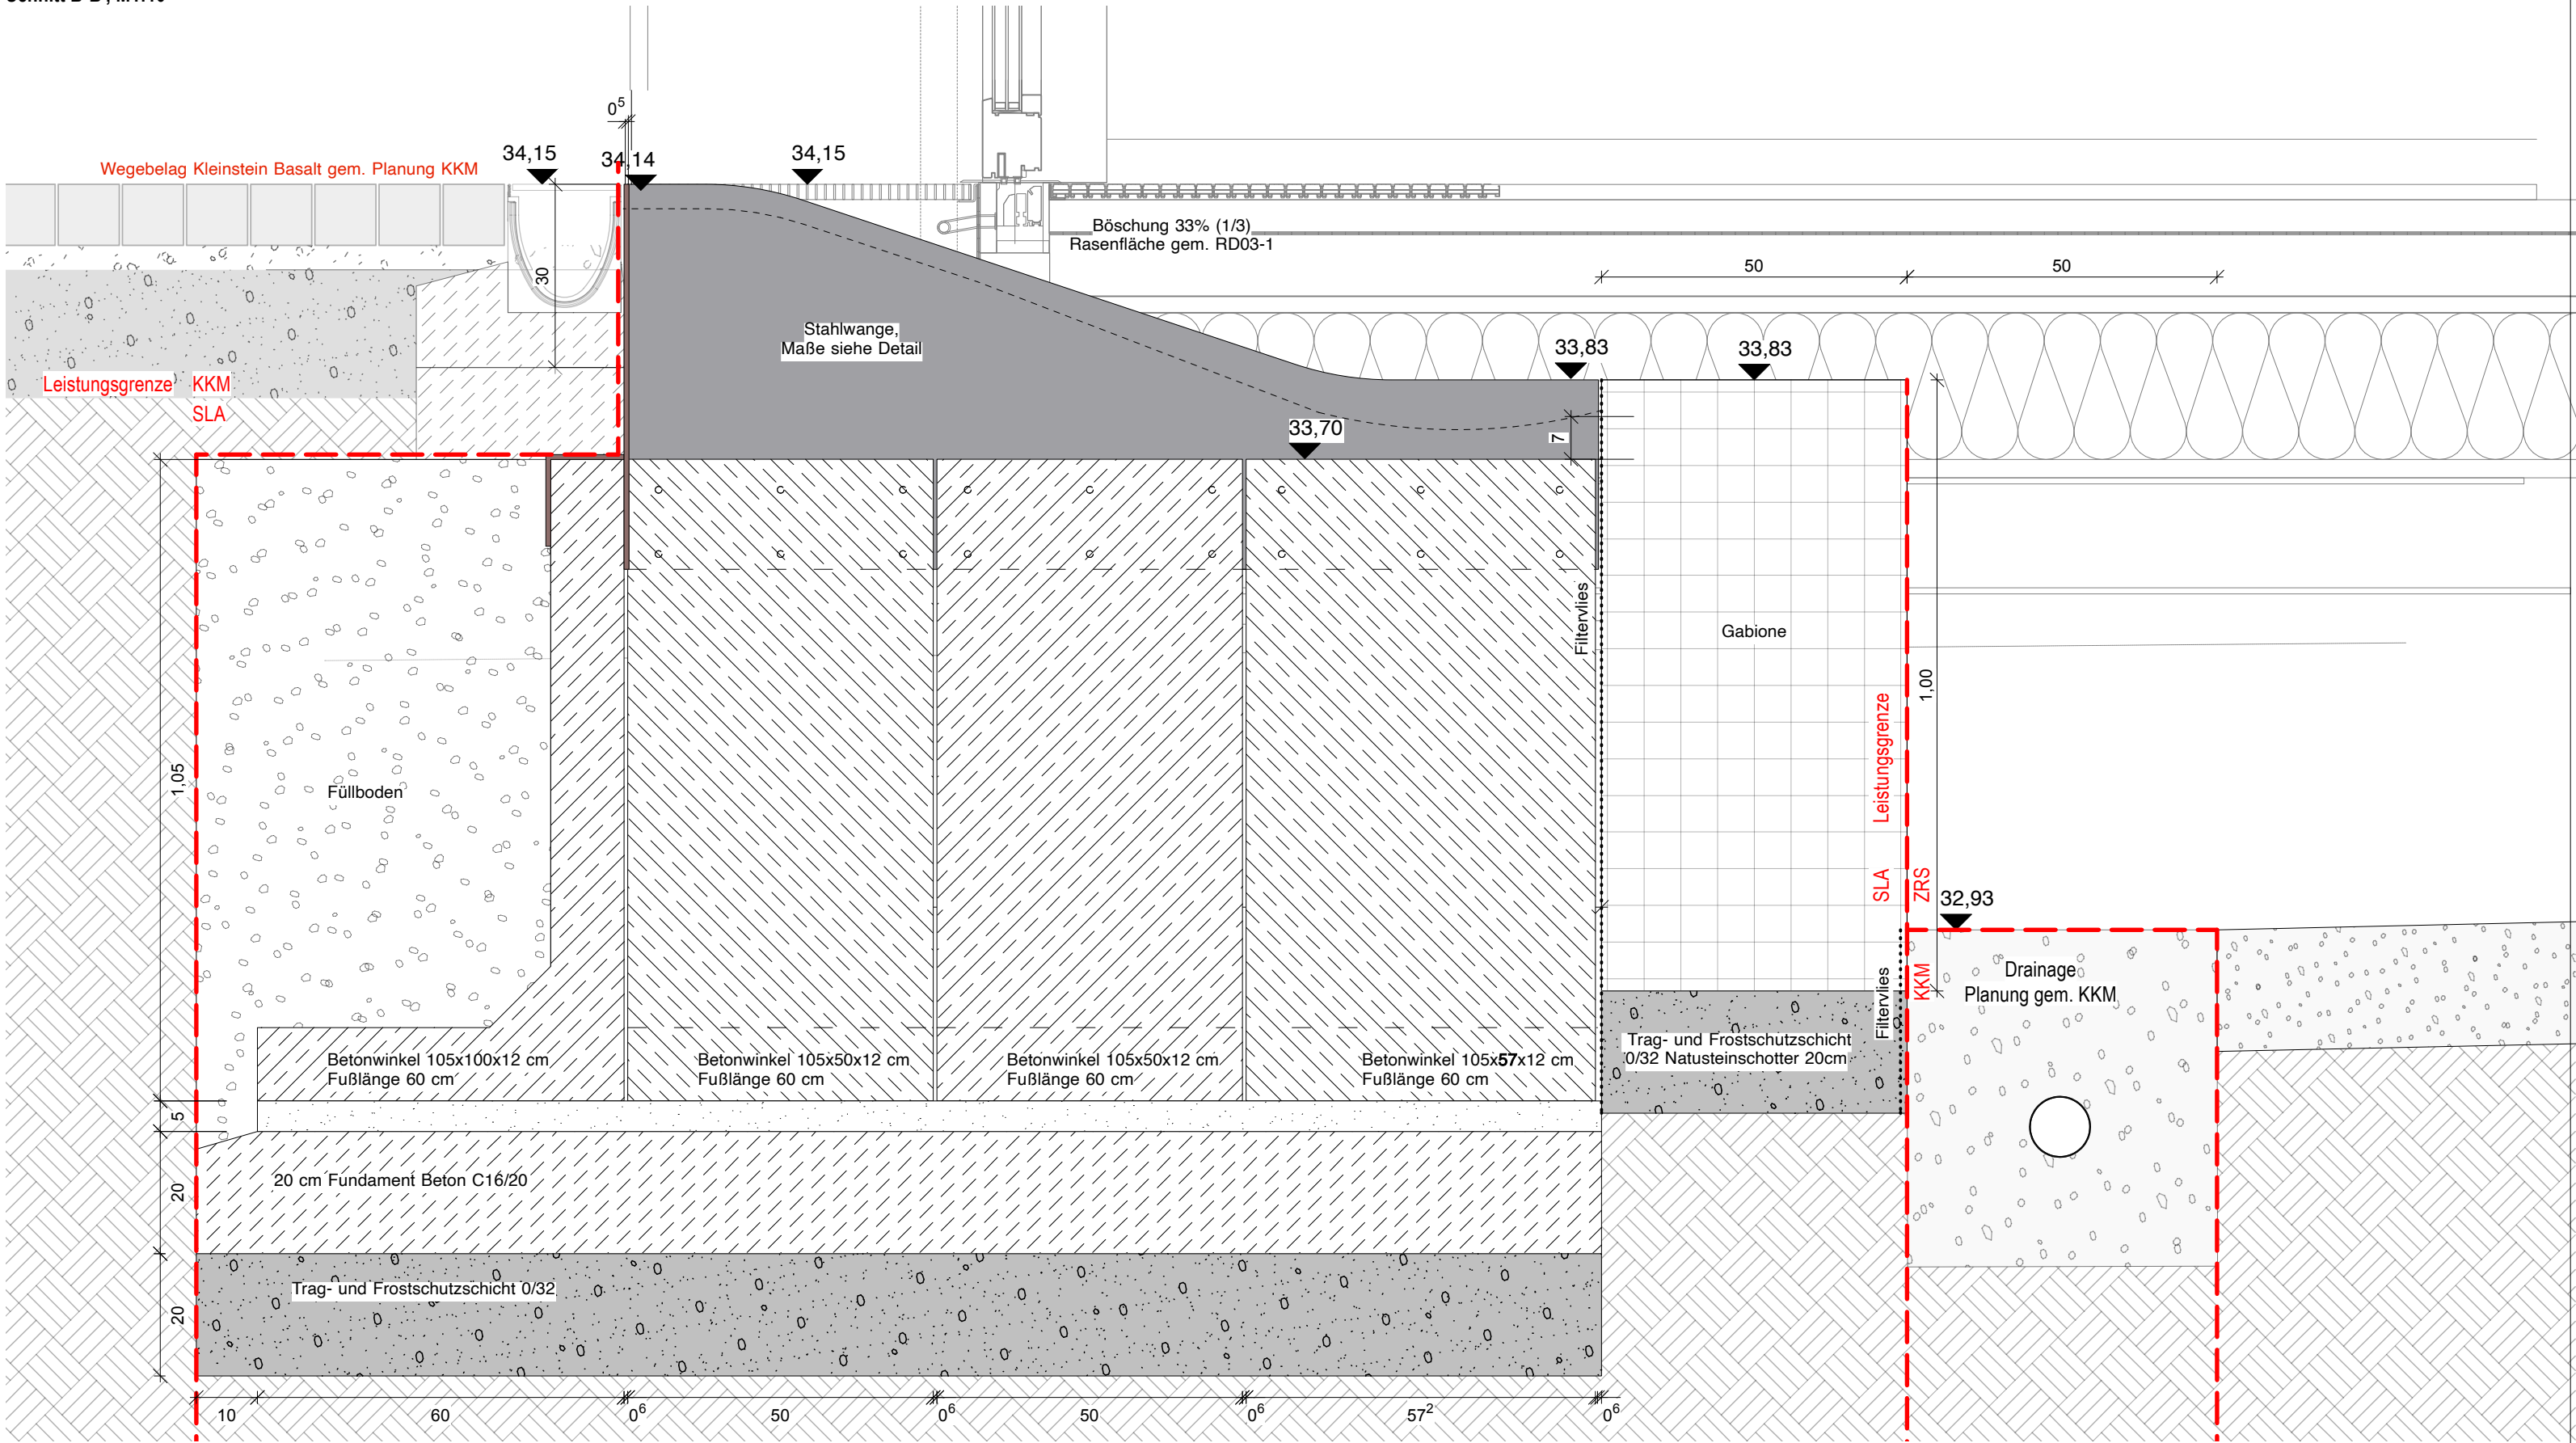

Detail Stahlwange, M1:10, Maße in mm

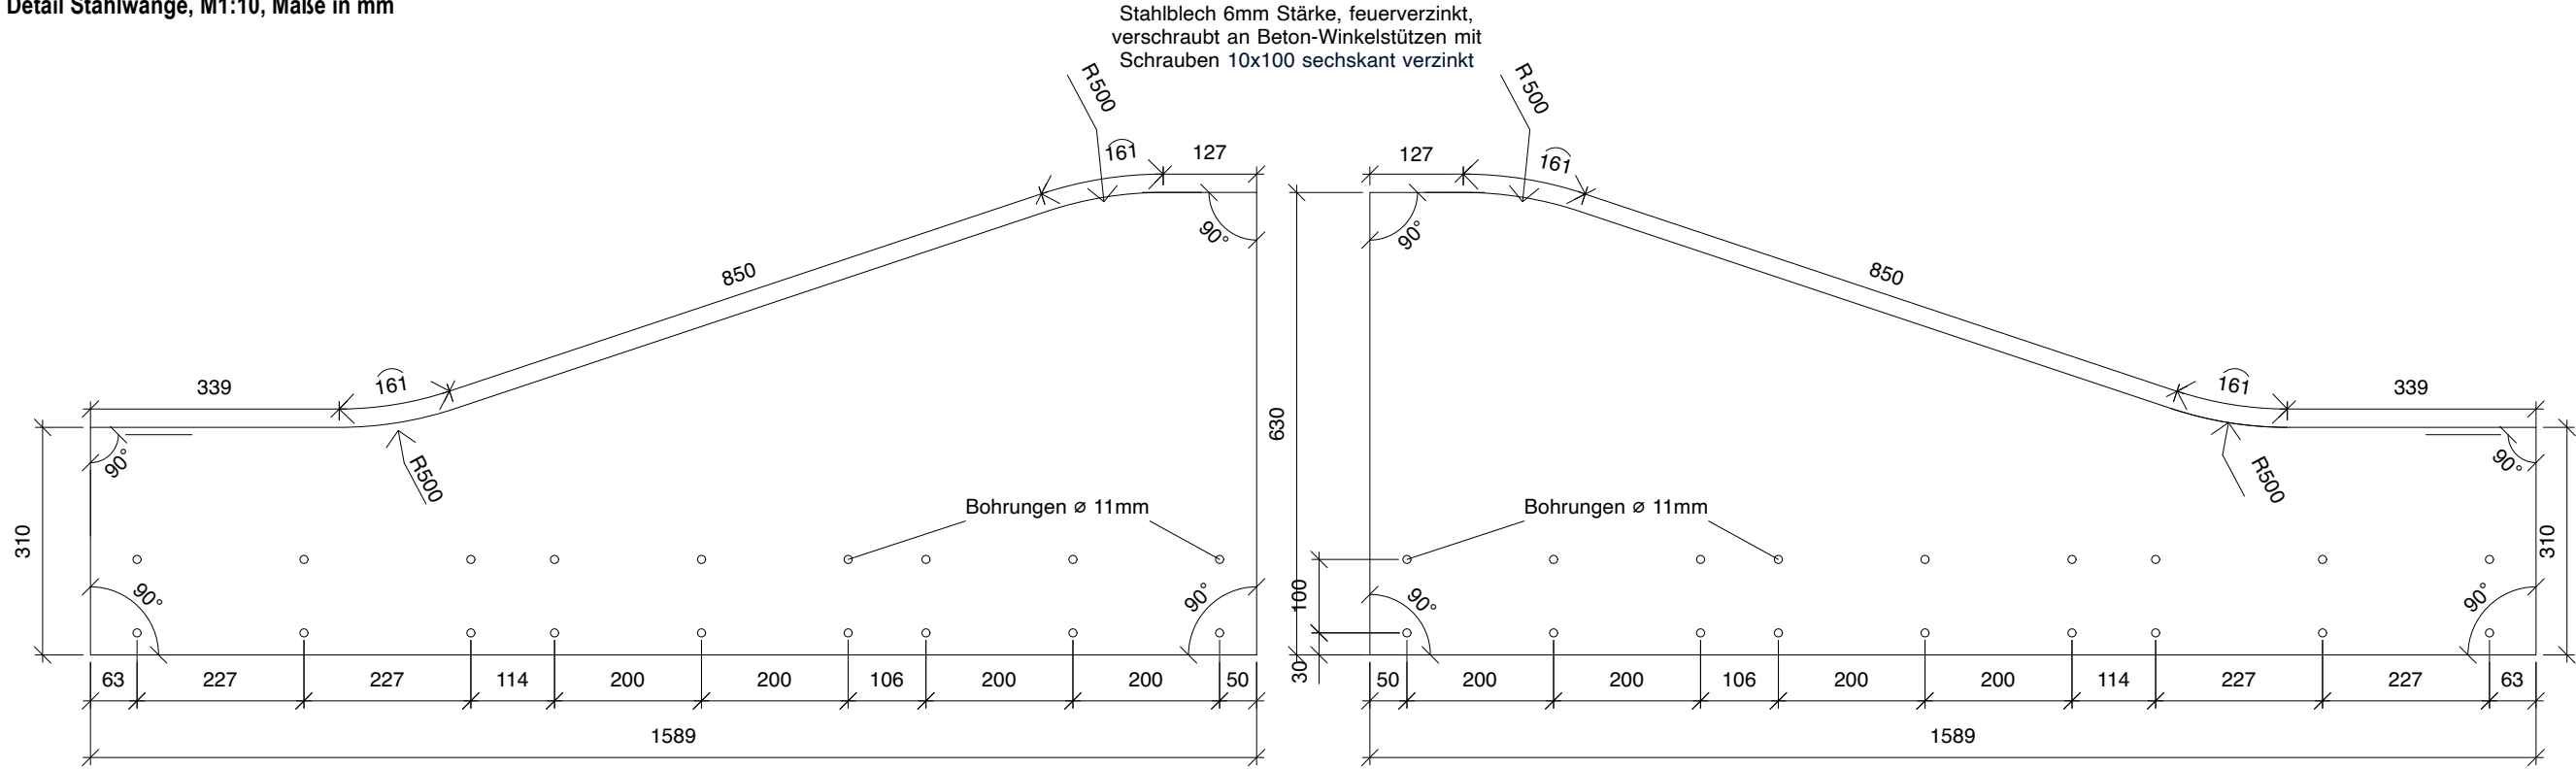


Vermerk
Die Konstruktion der Geländeabfangung im Bereich Windfang Süd, inkl. Winkelstützen und Stahlkannten ist gespiegelt auf den Bereich Windfang Nord anzuwenden

1. Pläne nicht skalieren. Maßgeblich ist die Bemaßung.
2. Alle Maße in Meter, soweit nicht anders gekennzeichnet.
3. Alle Maße sind am Bau zu prüfen.
4. Maßunstimmigkeiten sind mit SLA zu klären.
5. Flächenangaben sind ungefähre Angaben.
6. Höhenangaben sind auf OKFB bezogen.

Höhenbezug OKFF ± 0,00 m = + 34,15 m ü. NHN

Verortung Windfänge

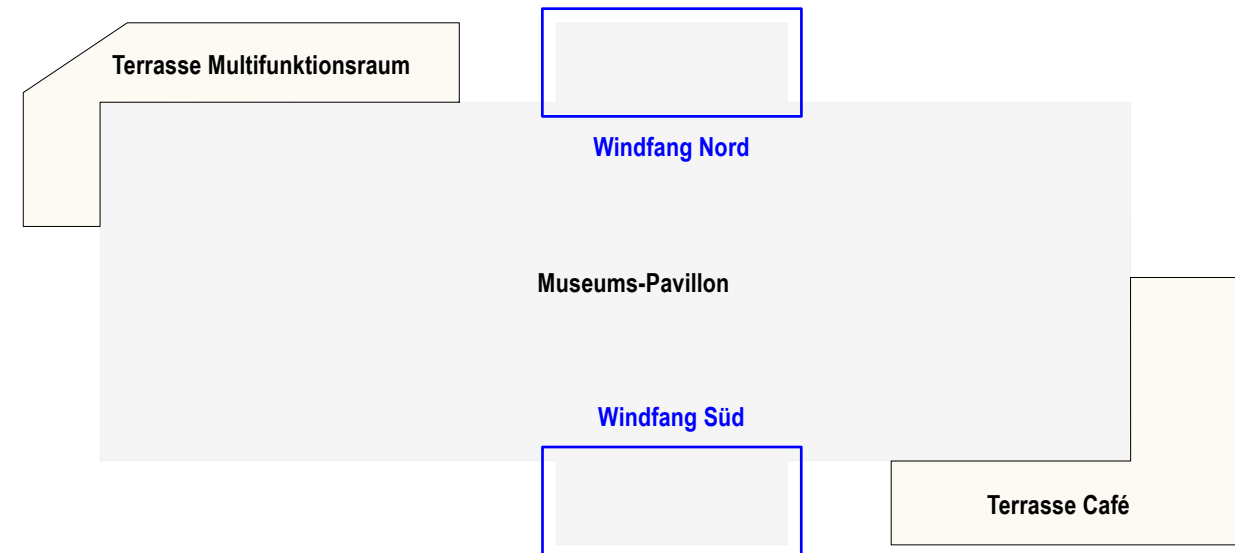

Index	Änderungsbeschreibung	Datum



Museums-Pavillon und Touristische Wissenspfade auf dem TU Campus

Bauvorhaben GRW-Projekt Museums-Pavillon
und Touristische Wissenspfade
auf dem TU Campus

Straße des 17. Juni 135
10623 Berlin

Bauherrin Land Berlin vertreten durch

- die Präsidentin -
Technische Universität Berlin

Straße des 17. Juni 135
10623 Berlin



Förderung Gefördert durch:
Brandenburgische
Landesregierung
und
Land Berlin

BERLIN

Dieses Projekt wurde im Rahmen der Gemeinschaftsaufgabe „Verbesserung der regionalen Wirtschaftsstruktur“ (GRW) mit Bundes- und Landesmitteln gefördert.

**Architektur und
Generalplanung**

Landschaftsarchitekt

Leistungsphase LP5 Ausführungsplanung
Projektnummer 166
Index 0
Datum 29.05.2026
Format A1

Plannummer tup_5_D-02
Plancodierung 01-166-L-5-DT-02-00
Planinhalt Detail Luftraum Windfang
Maßstab 1:10/20/200
gezeichnet von dm / jh