




Aufsicht Terrasse Café - Belag, M 1:50

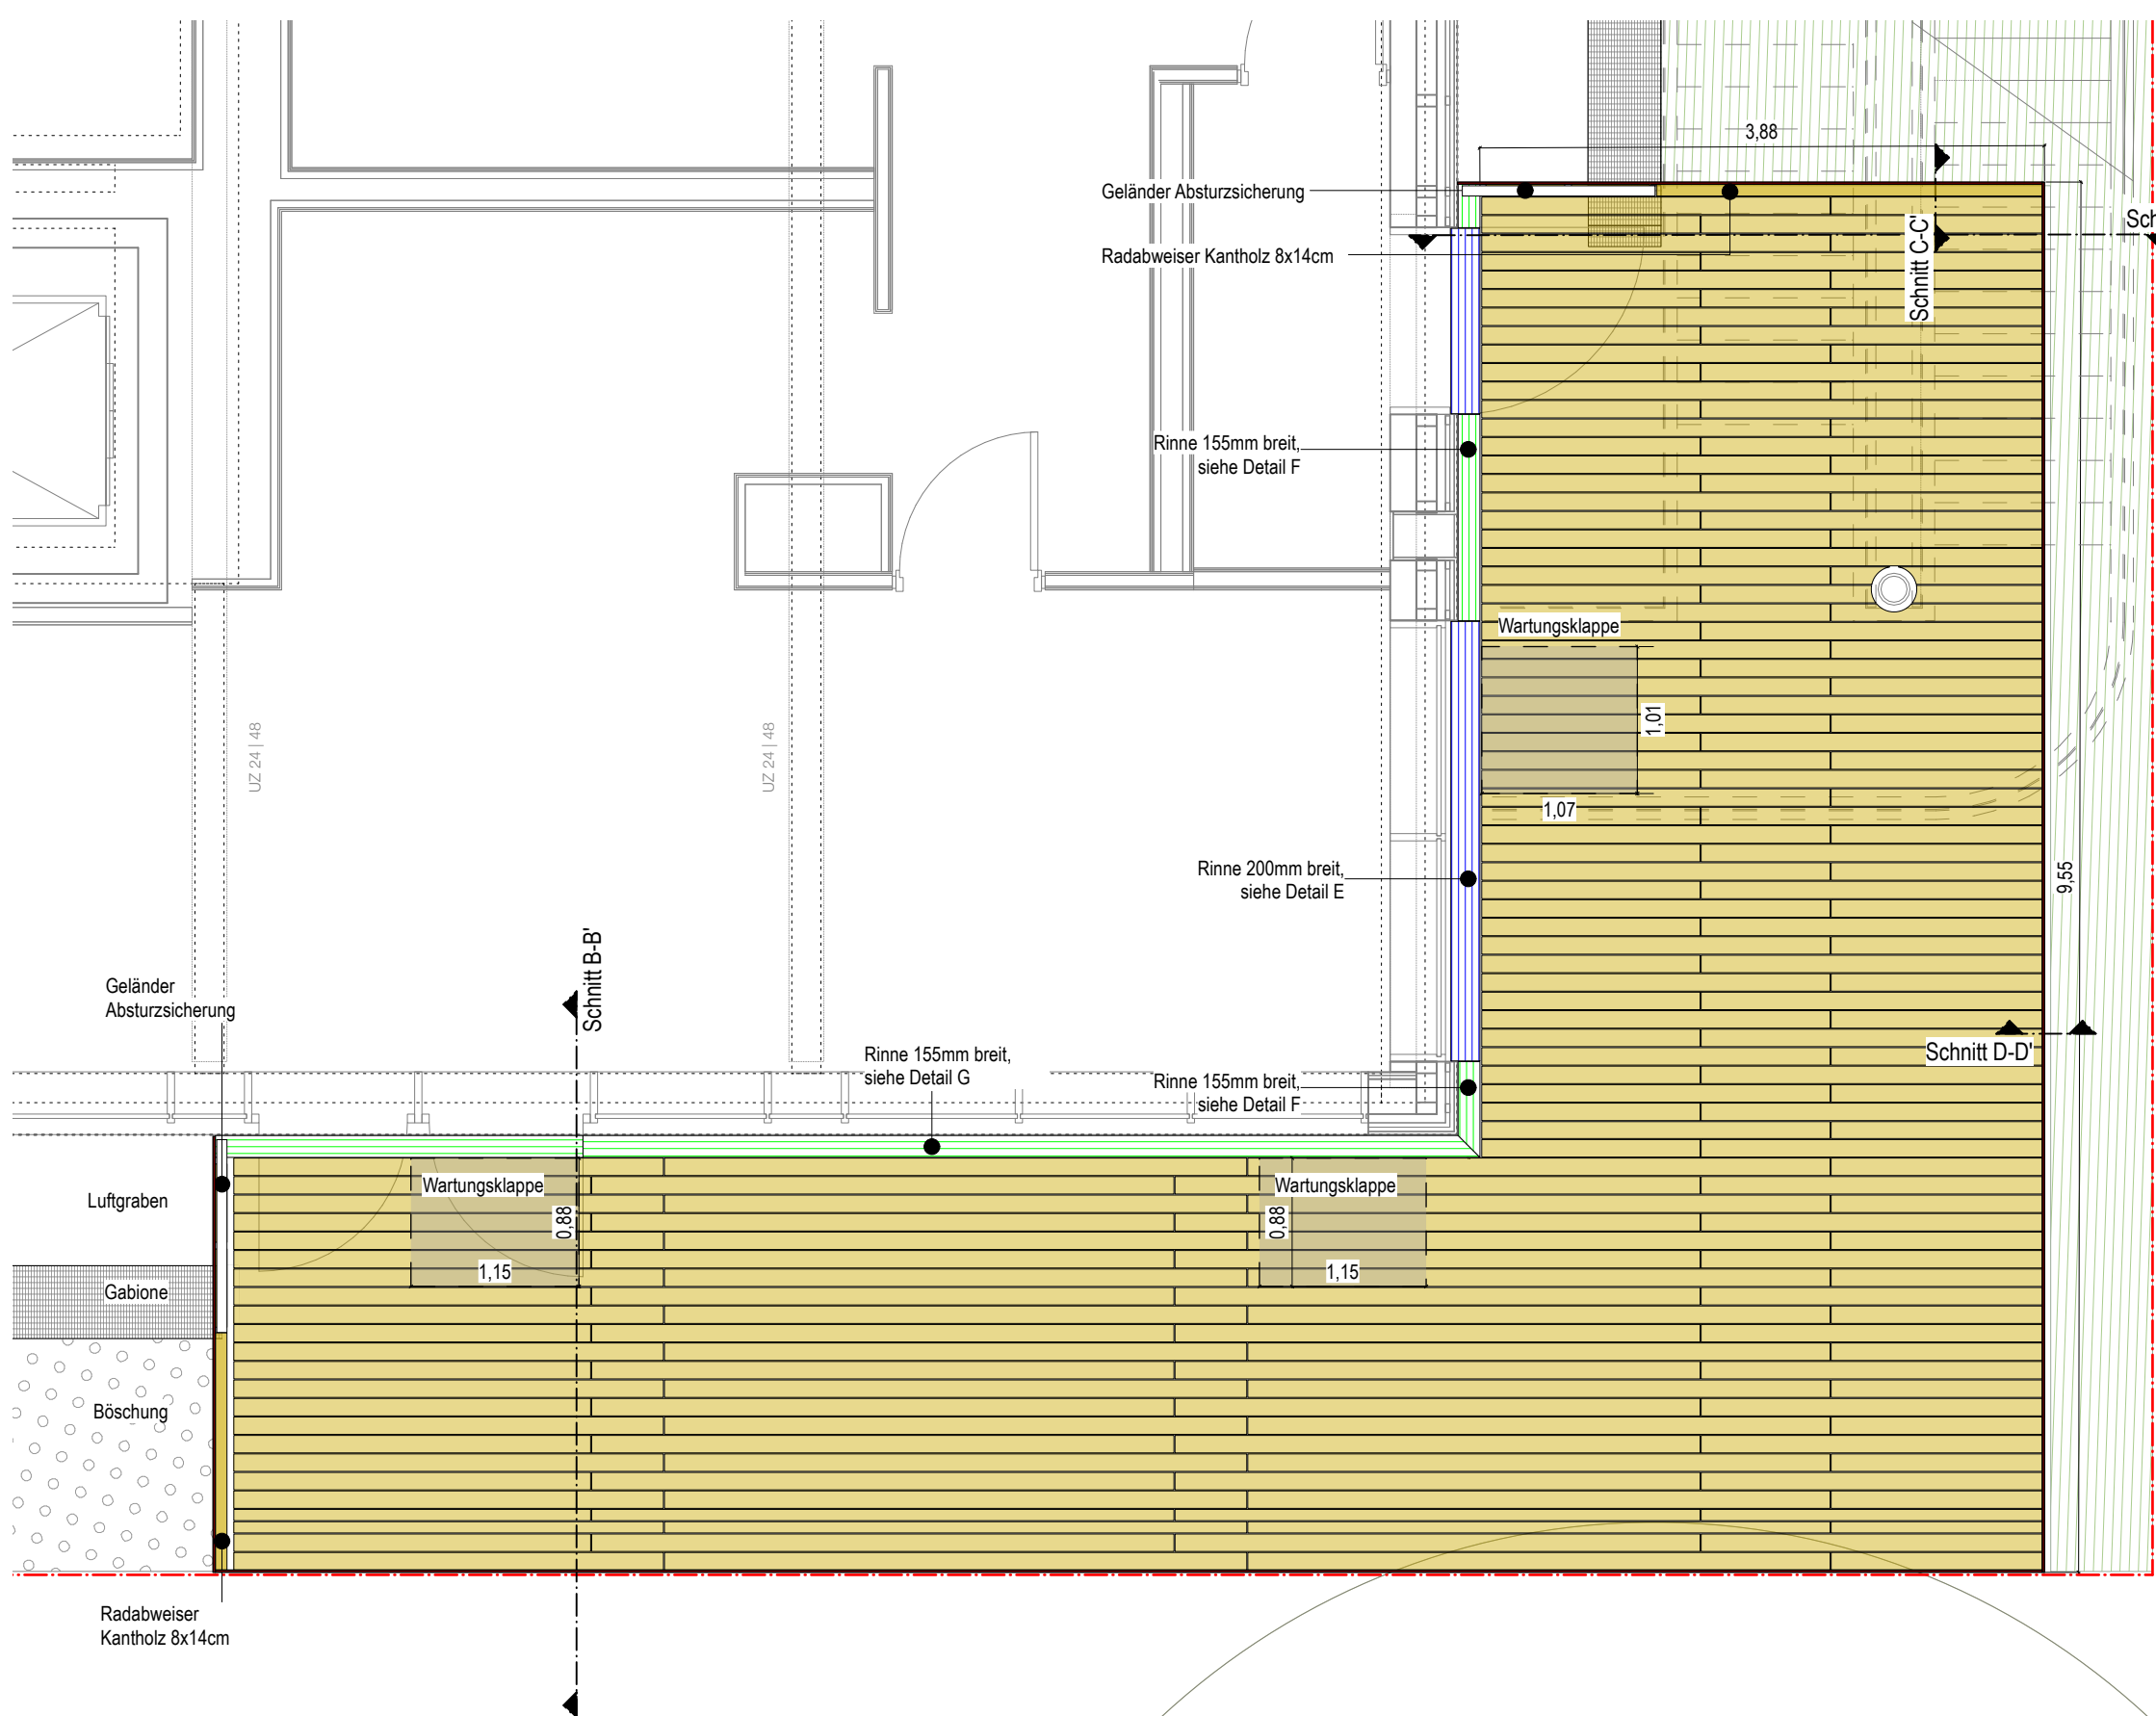


Aufsicht Terrasse Café - Unterkonstruktion Holz, M 1:50

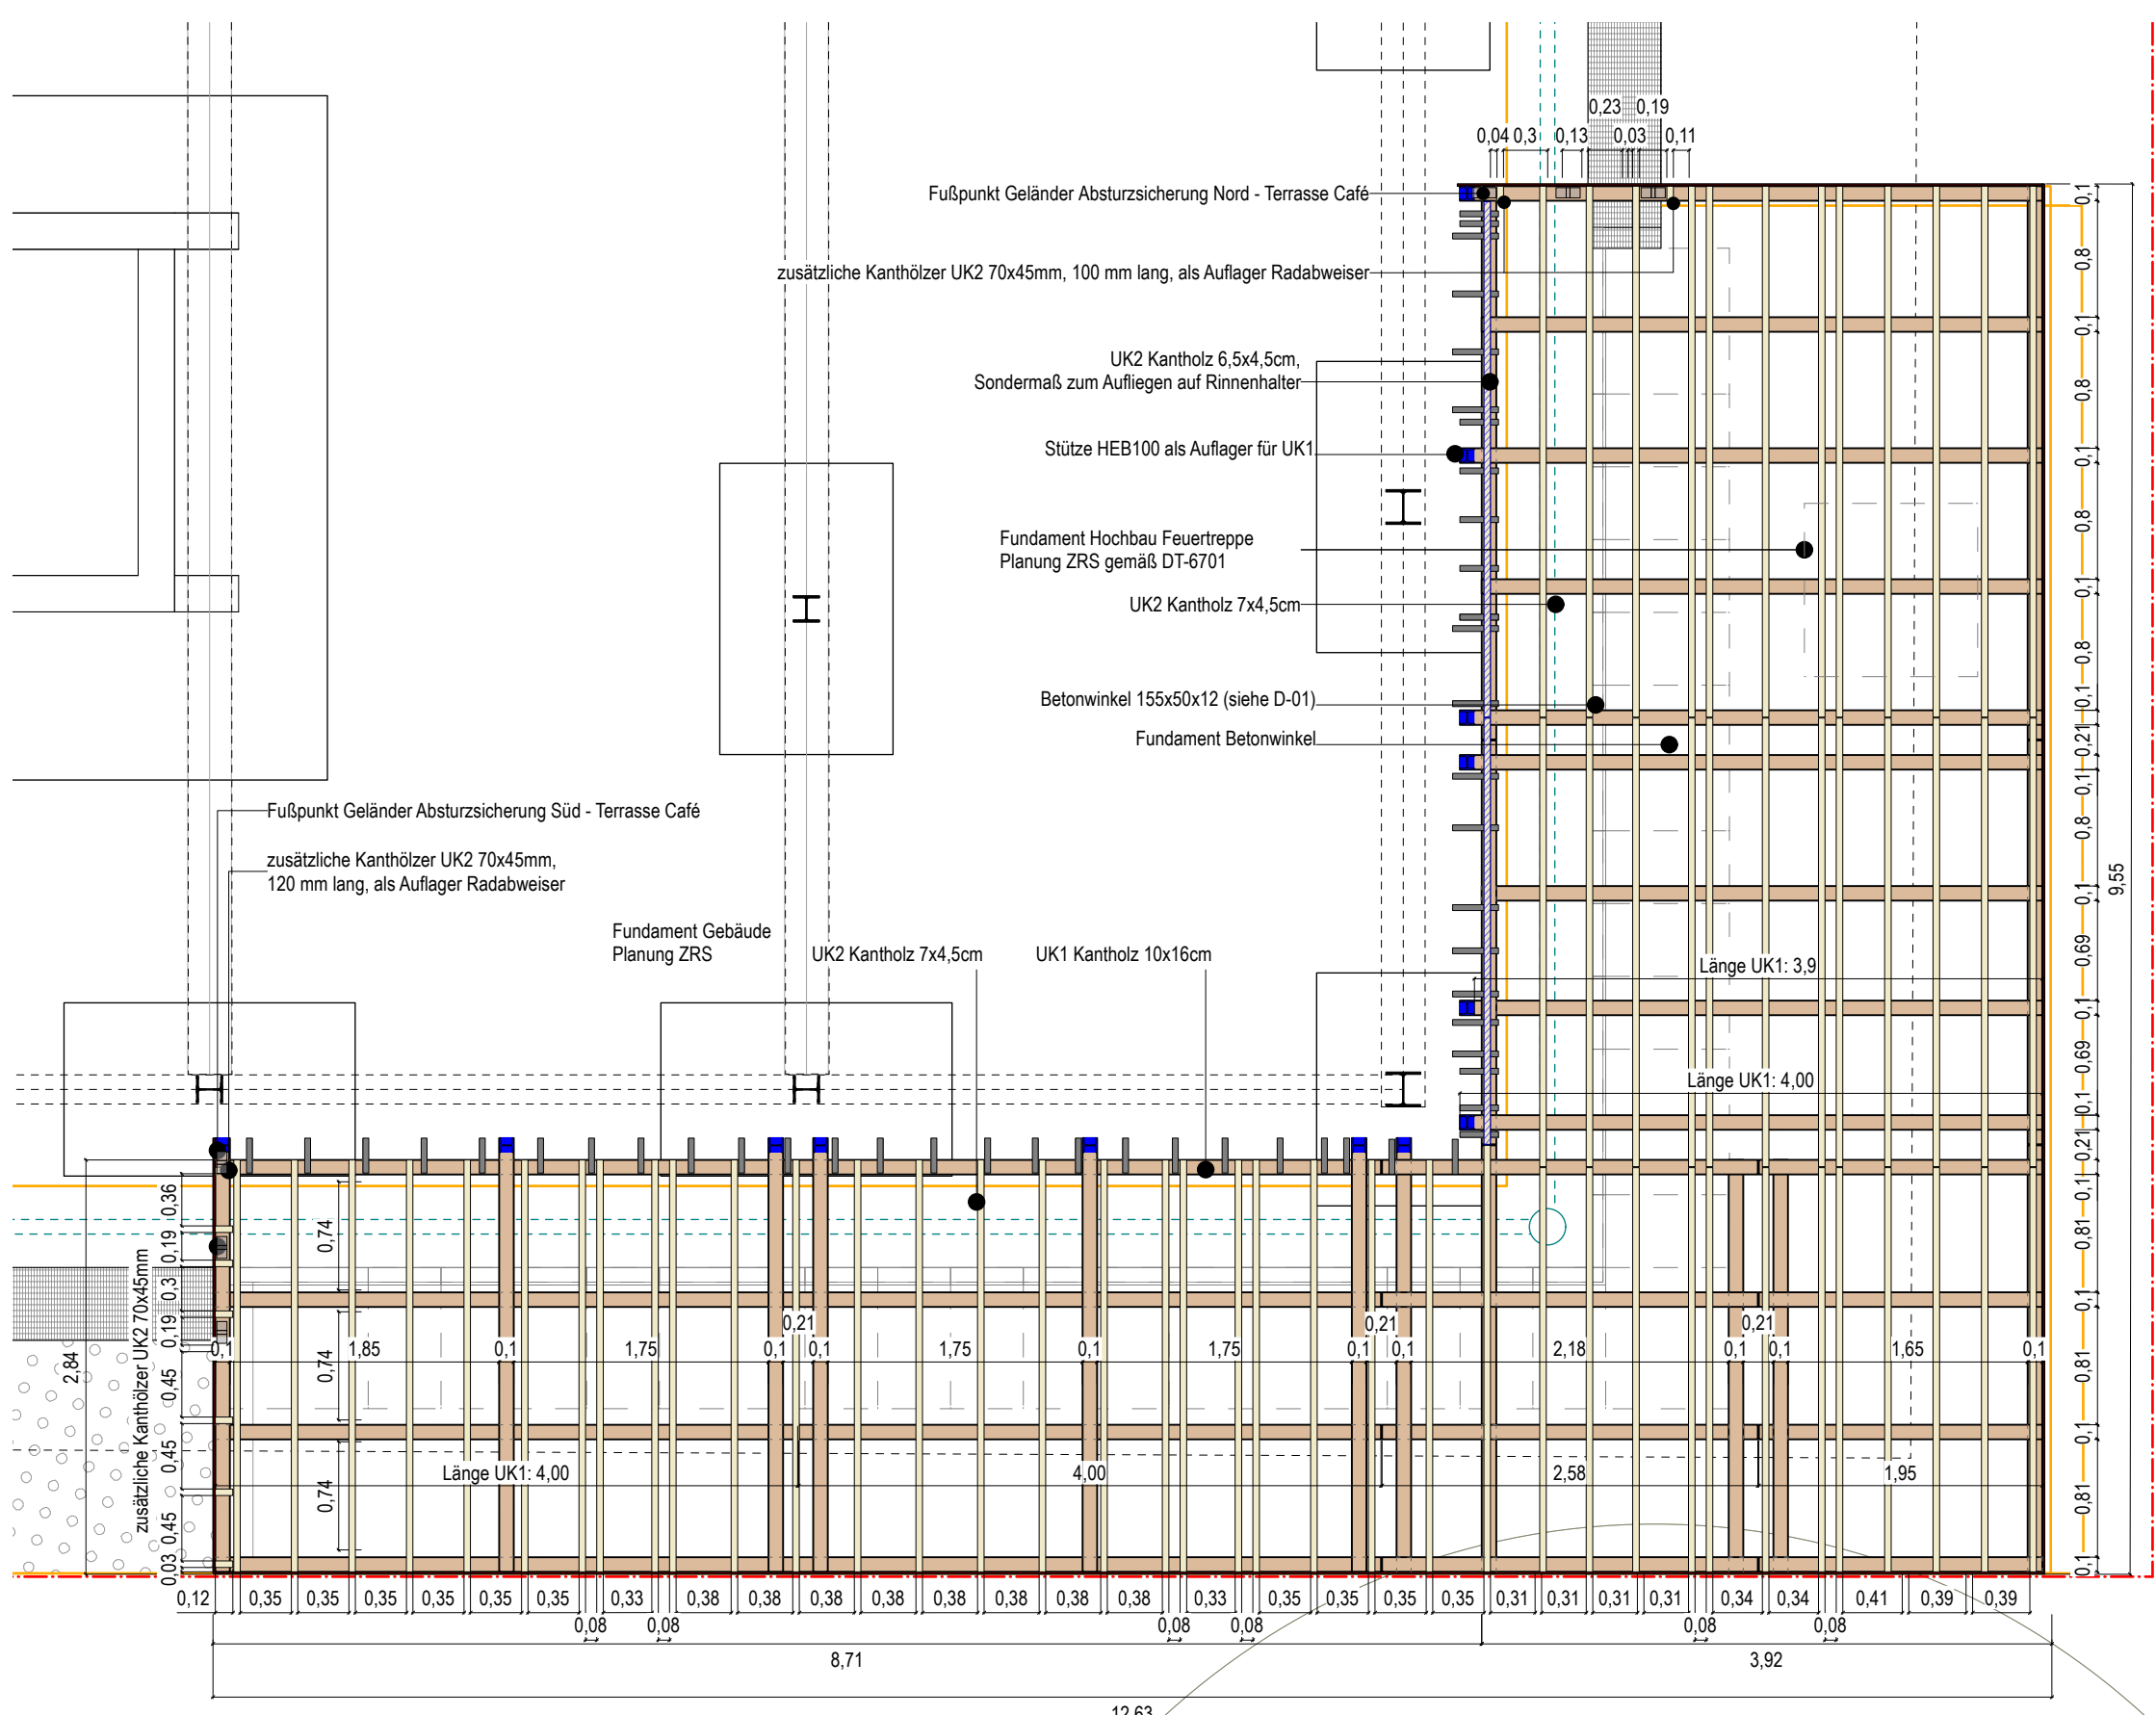


Aufsicht Terrasse Café - Unterkonstruktion Borde und L-Winkel, M 1:50

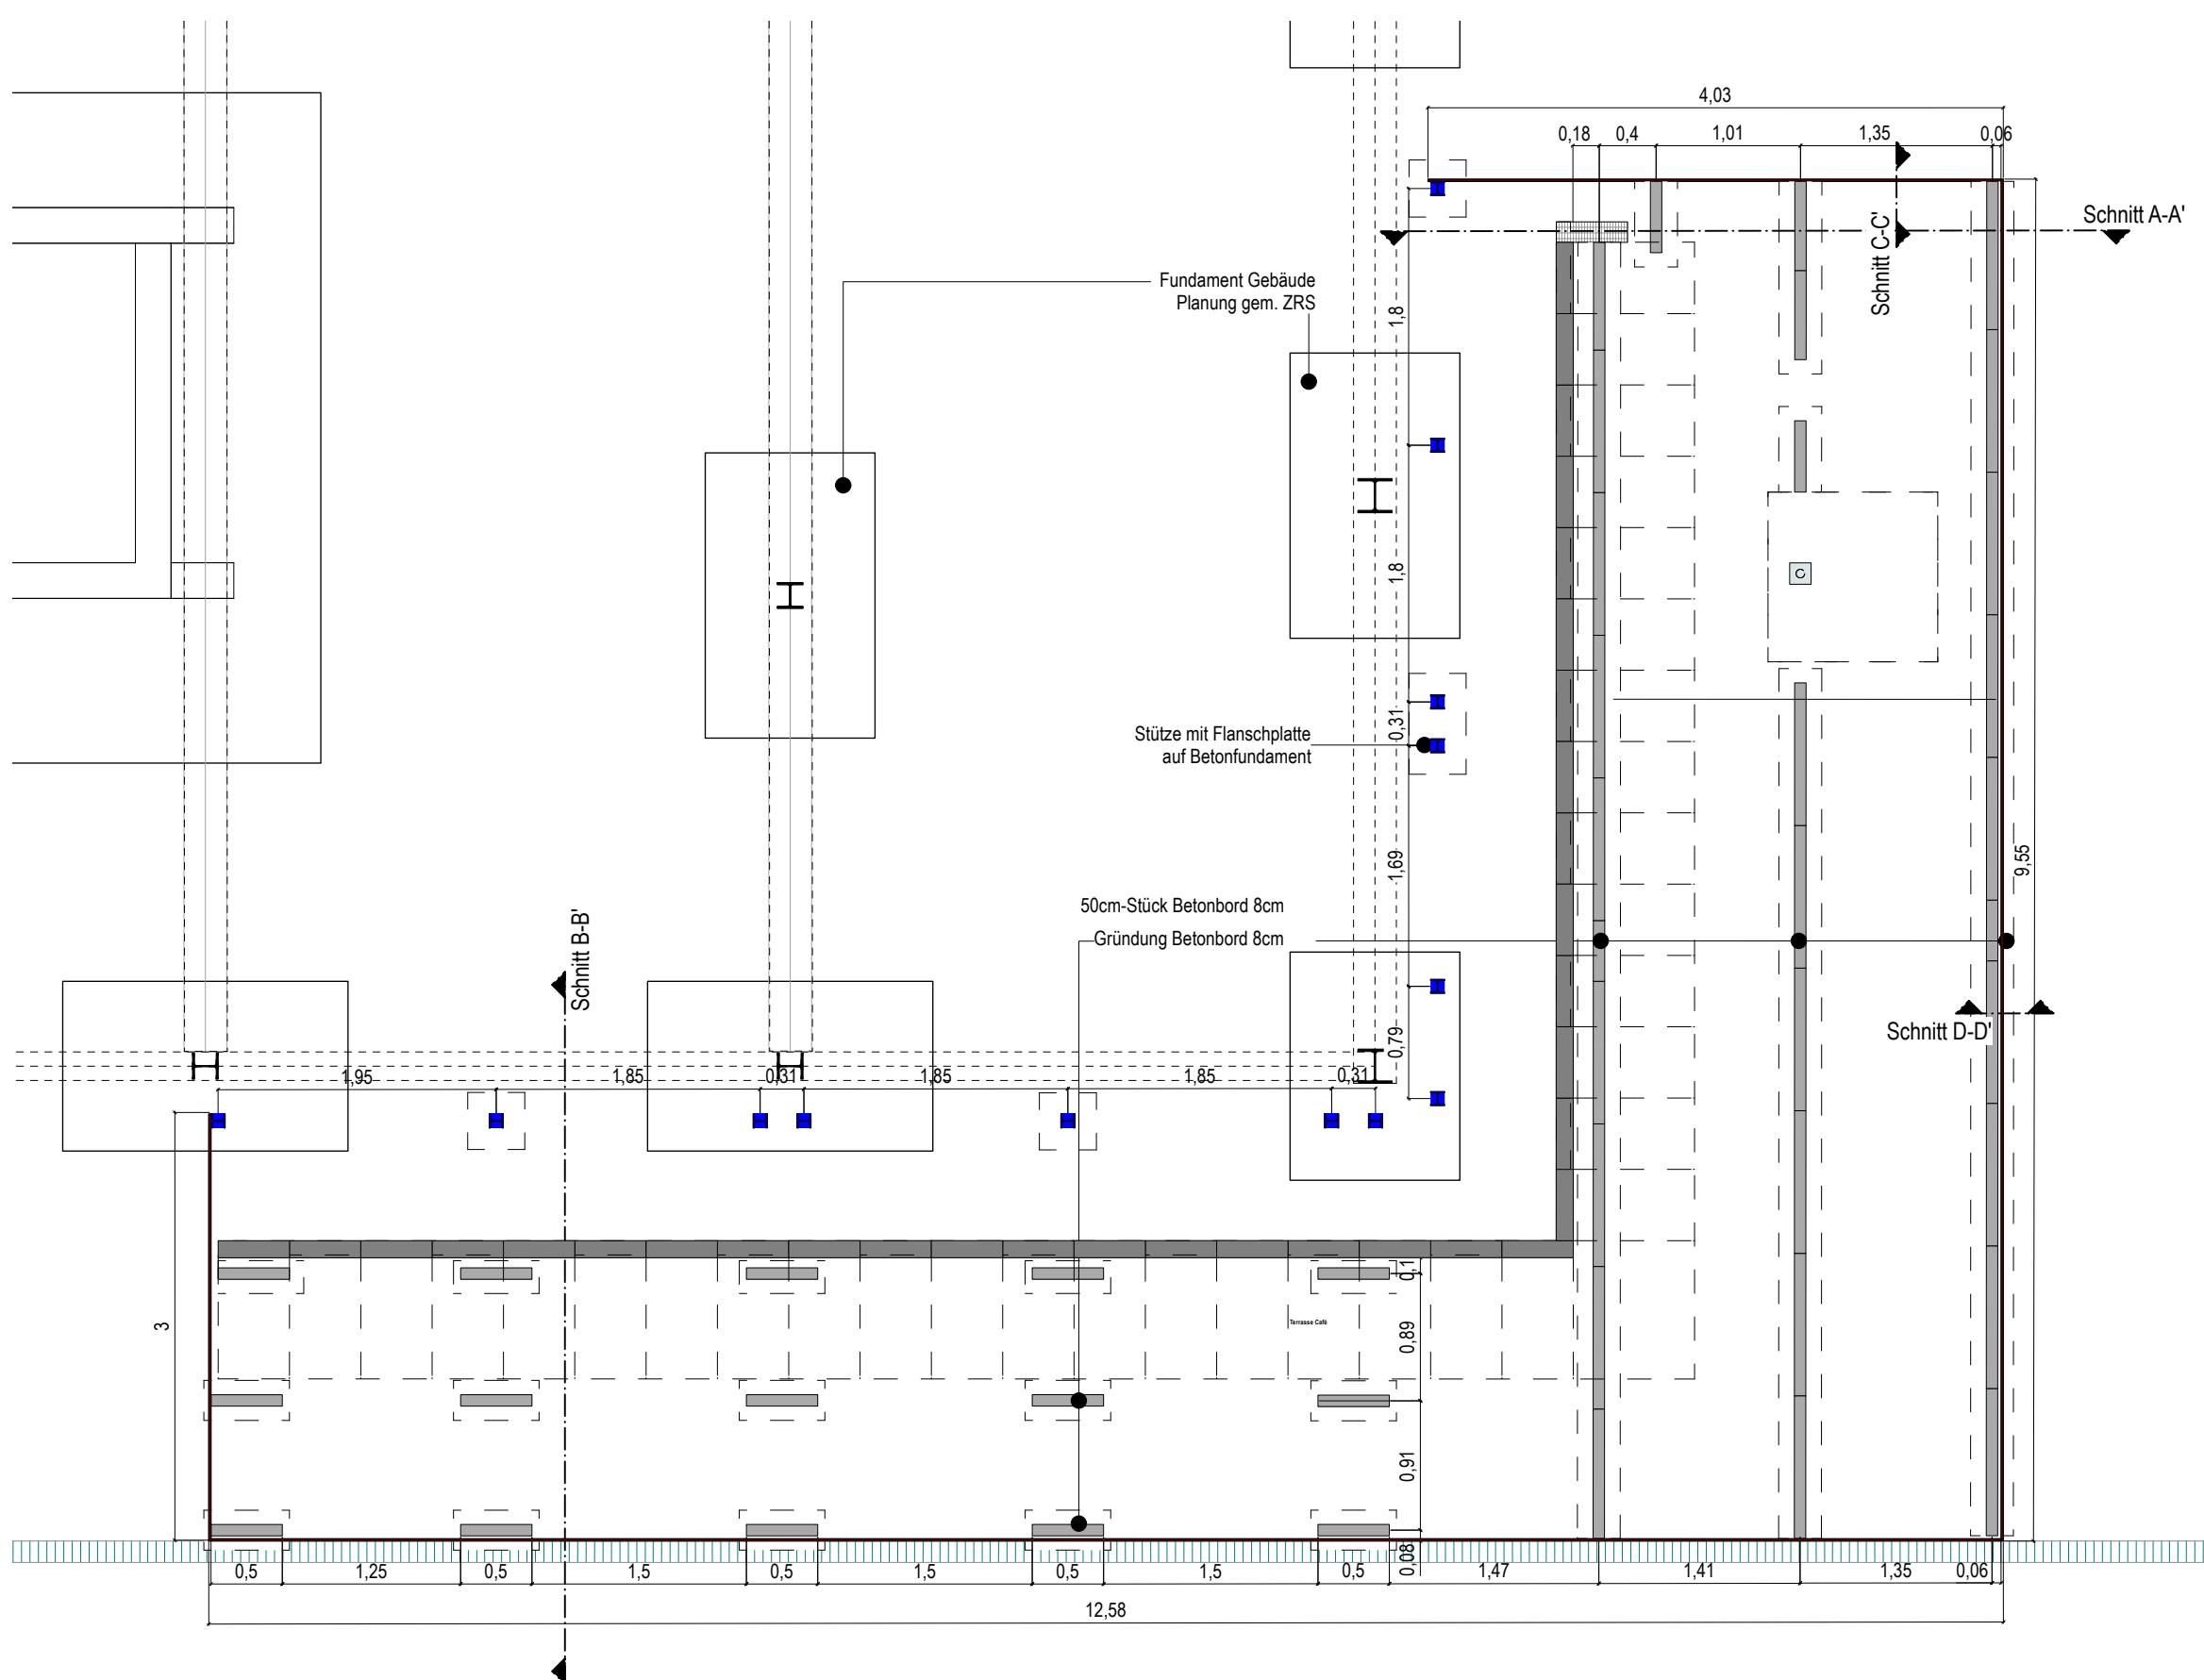


Schnitt A-A' Holterrasse, M1:20, Maße in m/cm

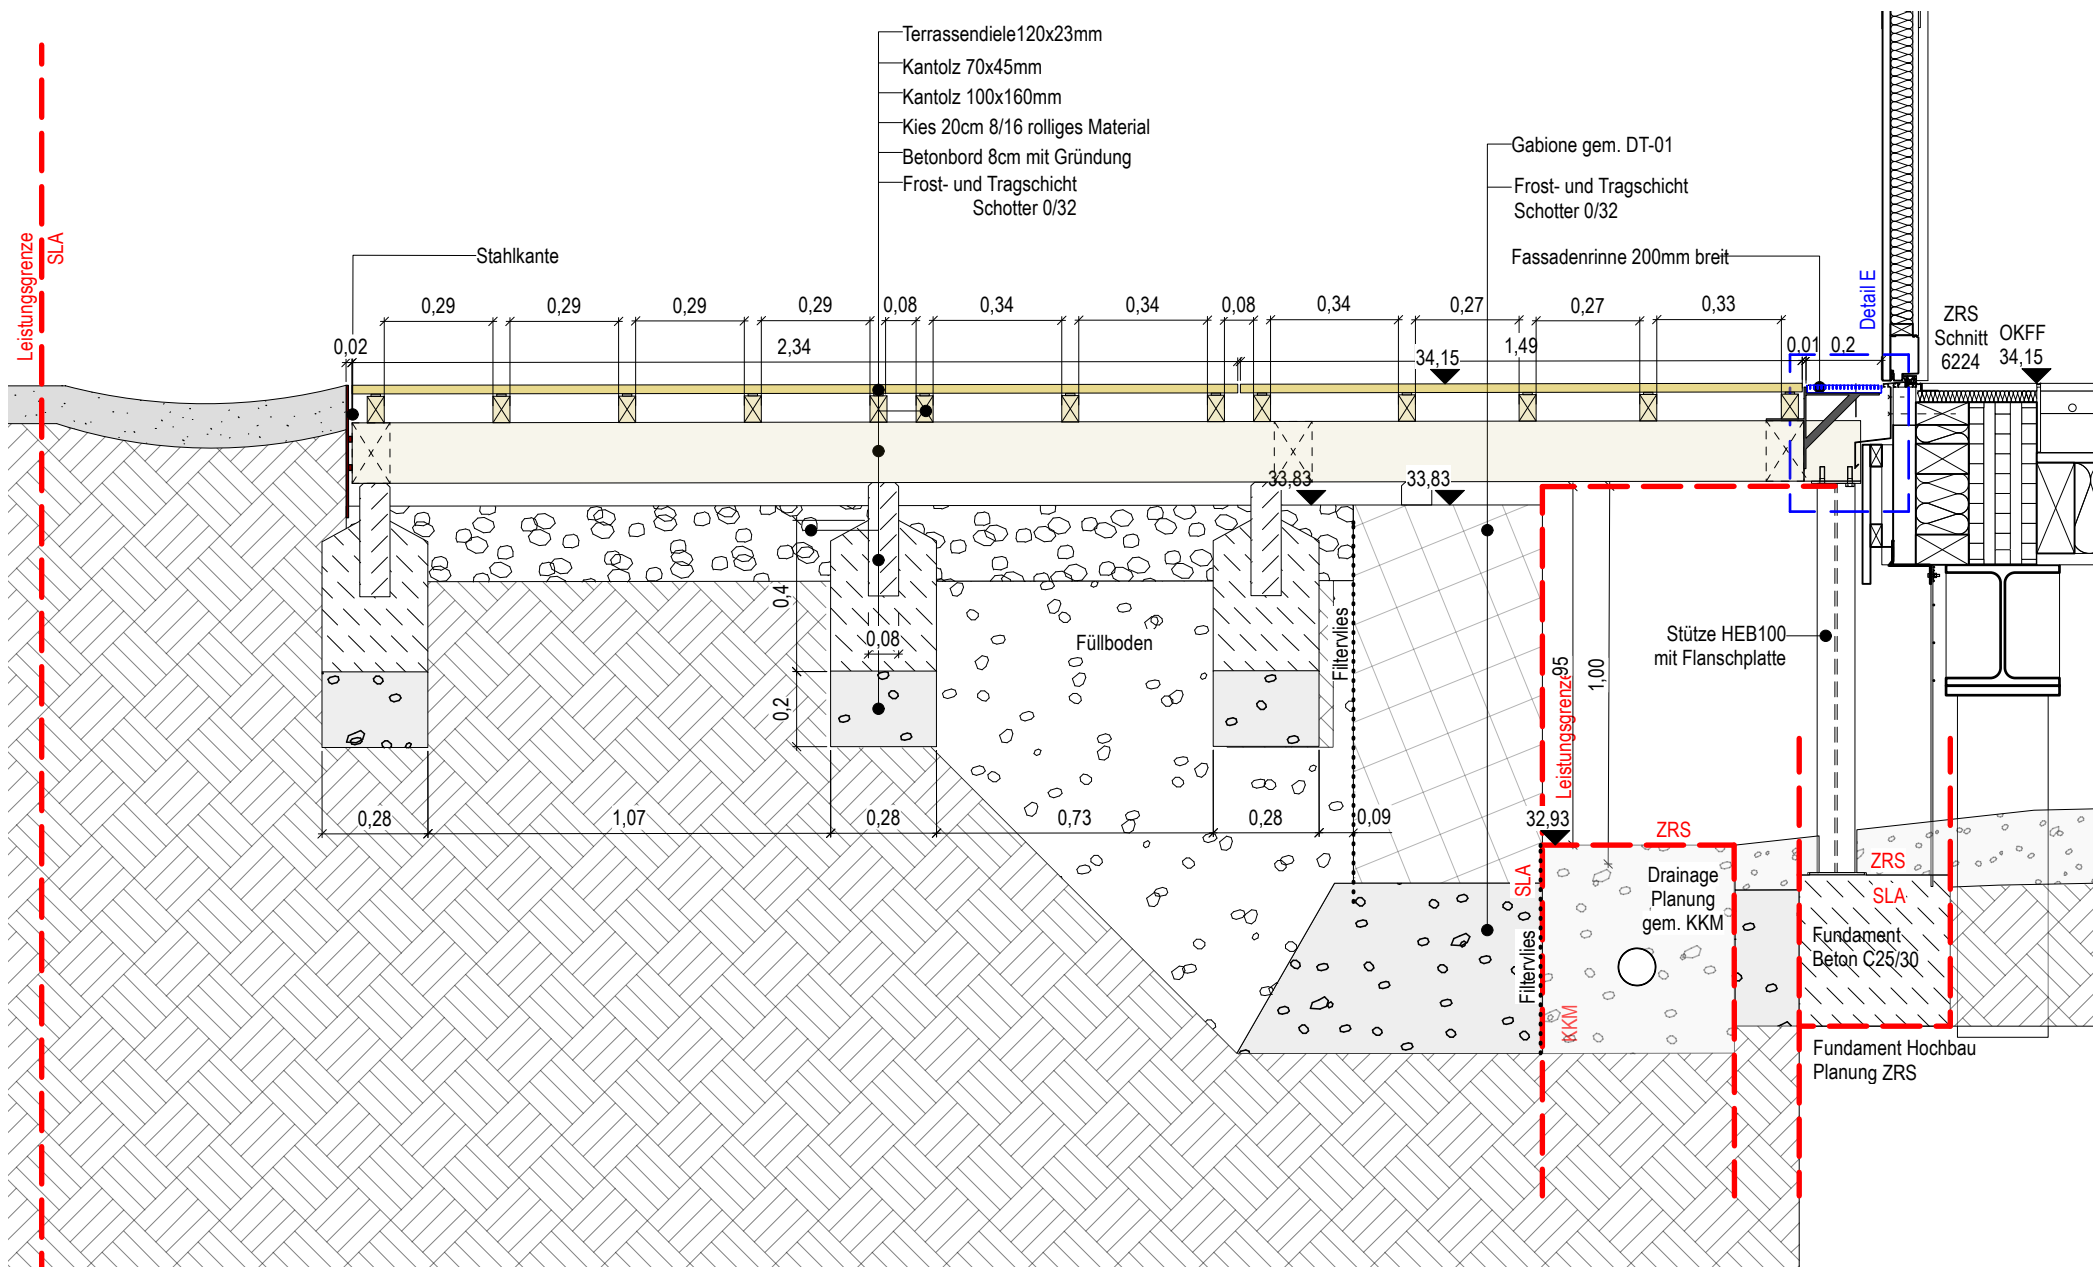


Schnitt B-B' Holterrasse, M1:20, Maße in m/cm

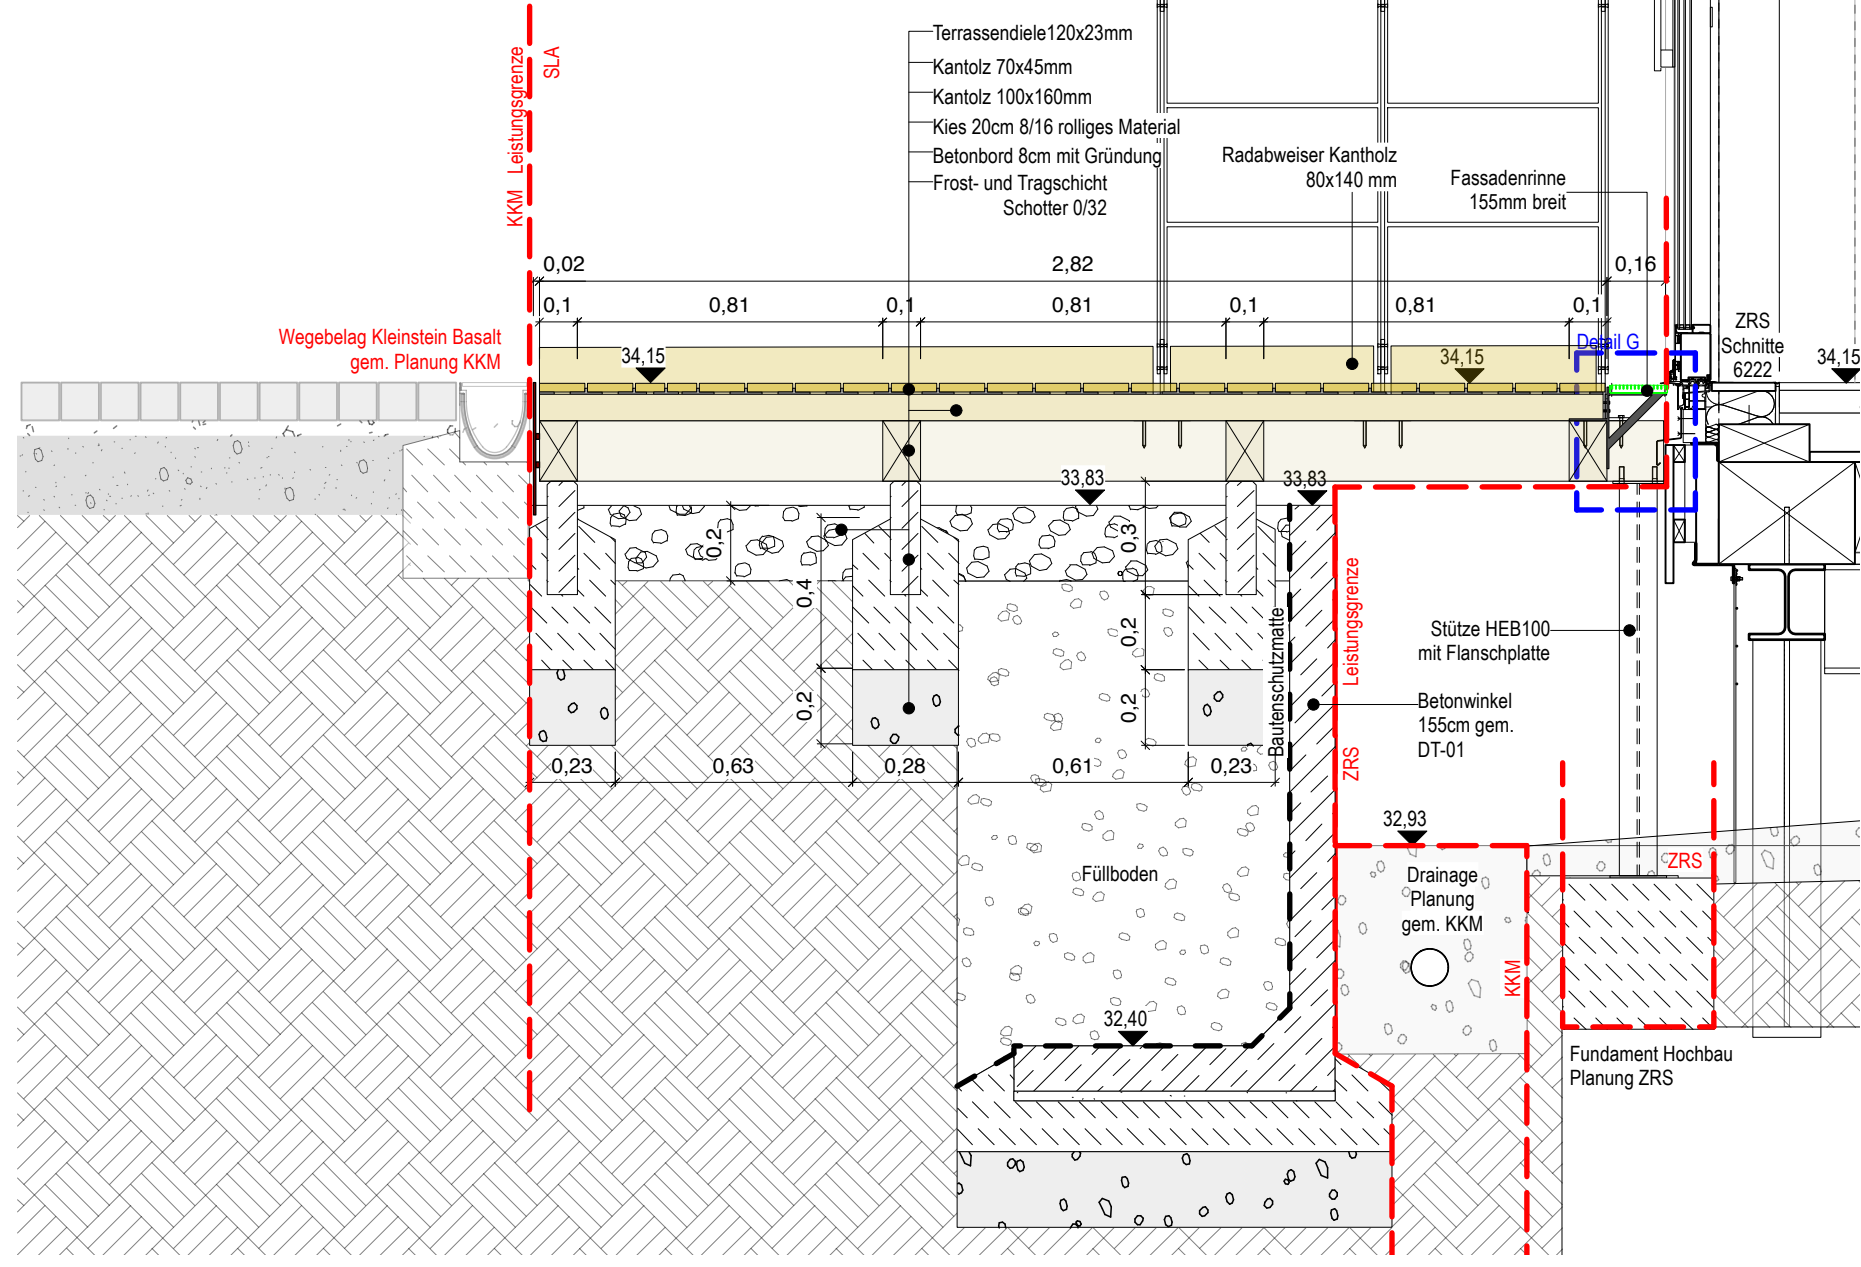


Schnitt C-C' Detail Stahlverblendung mit Radabweiser, M1:5, Maße in mm

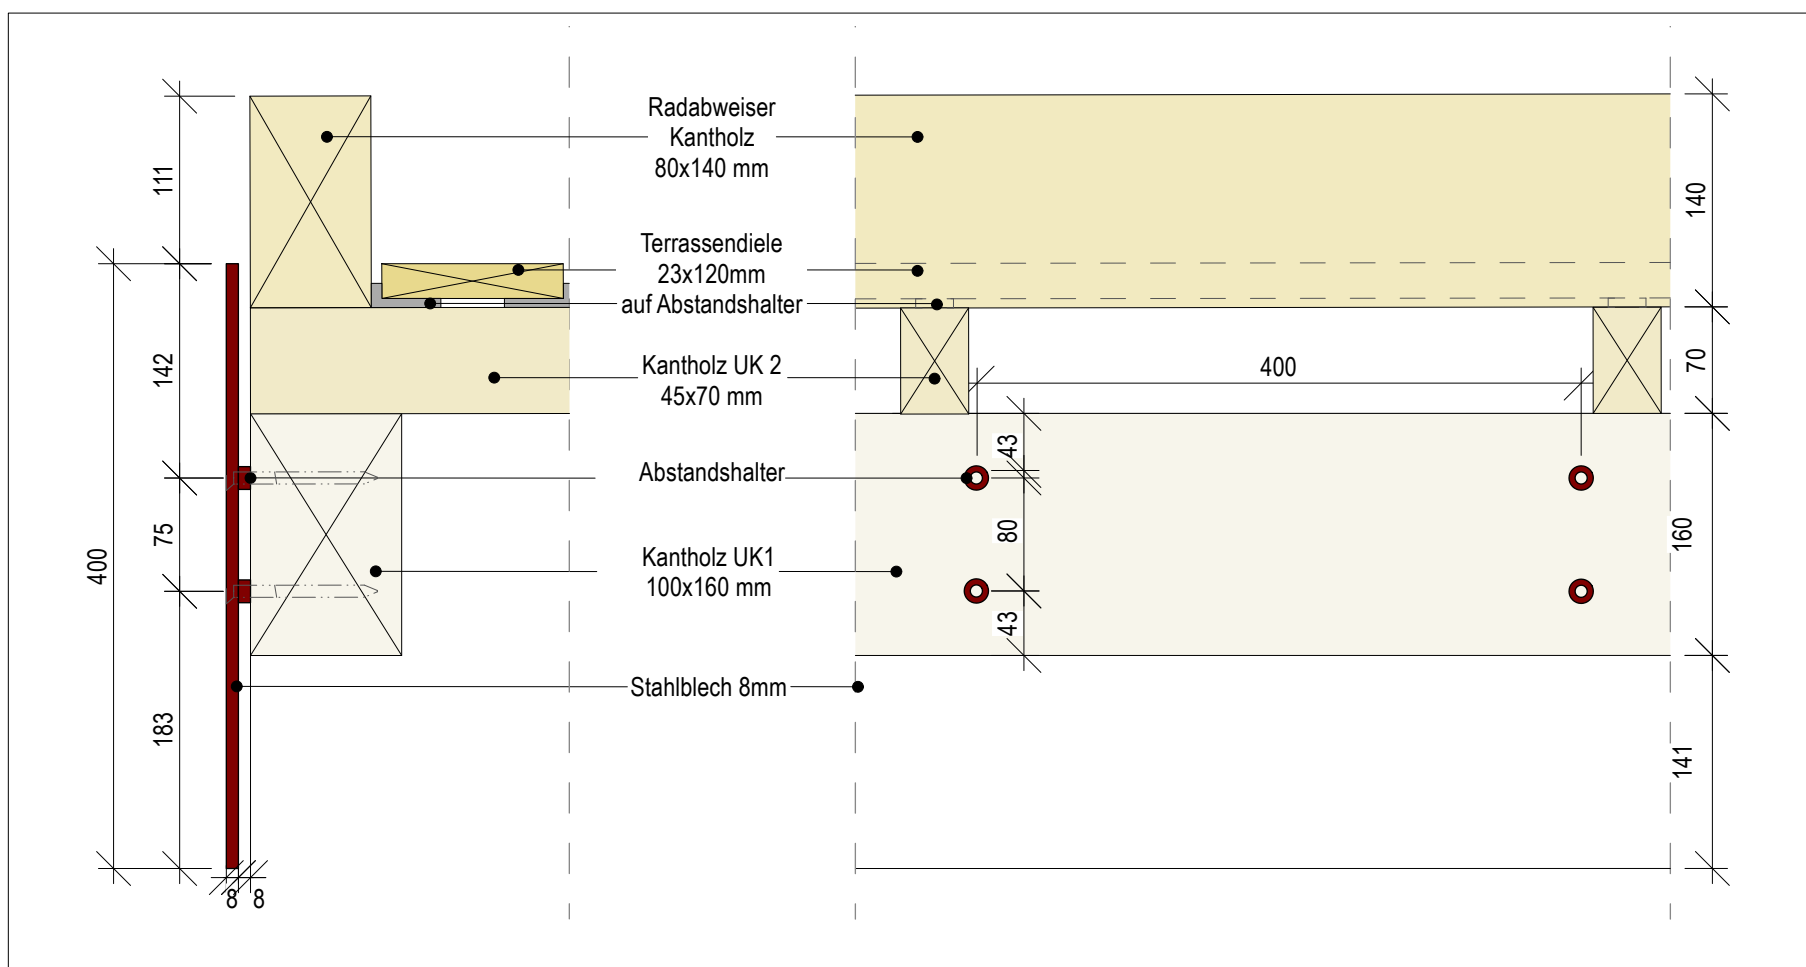


Schnittansicht Detail Stahlverblendung mit Radabweiser, M1:5, Maße in mm

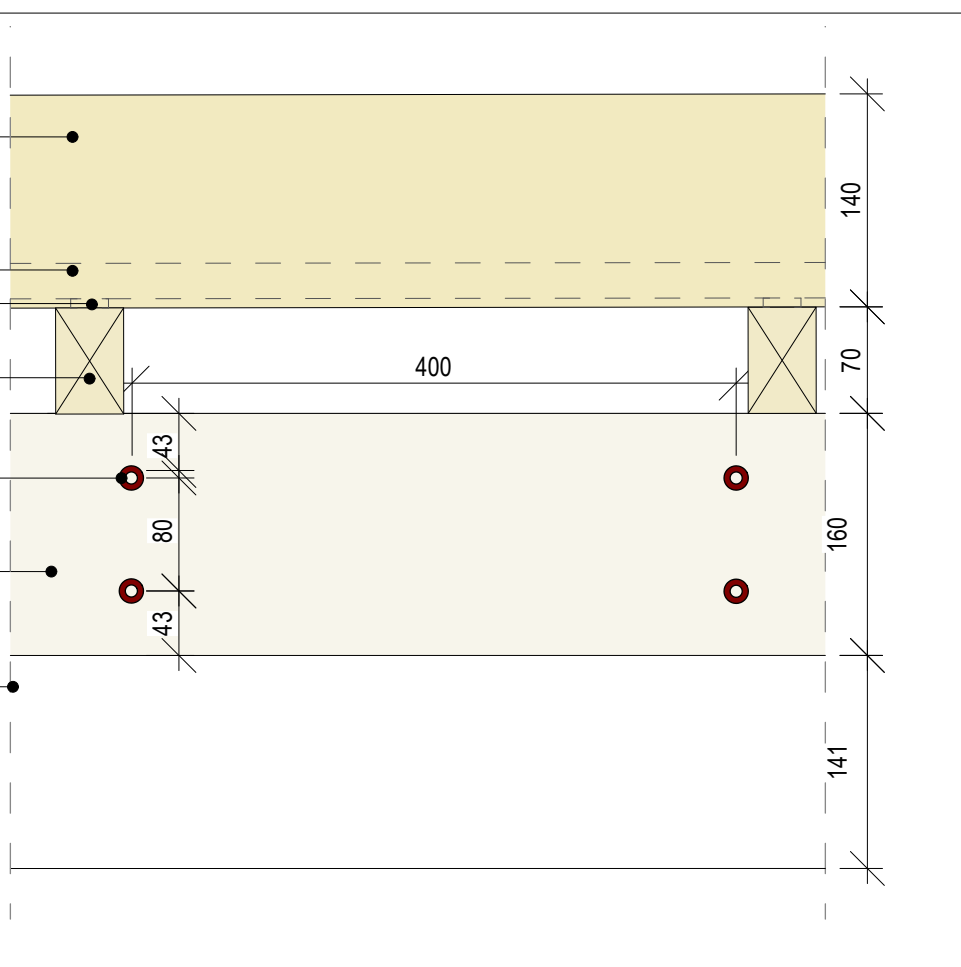


Schnitt D-D' Detail Stahlverblendung, M1:5, Maße in mm

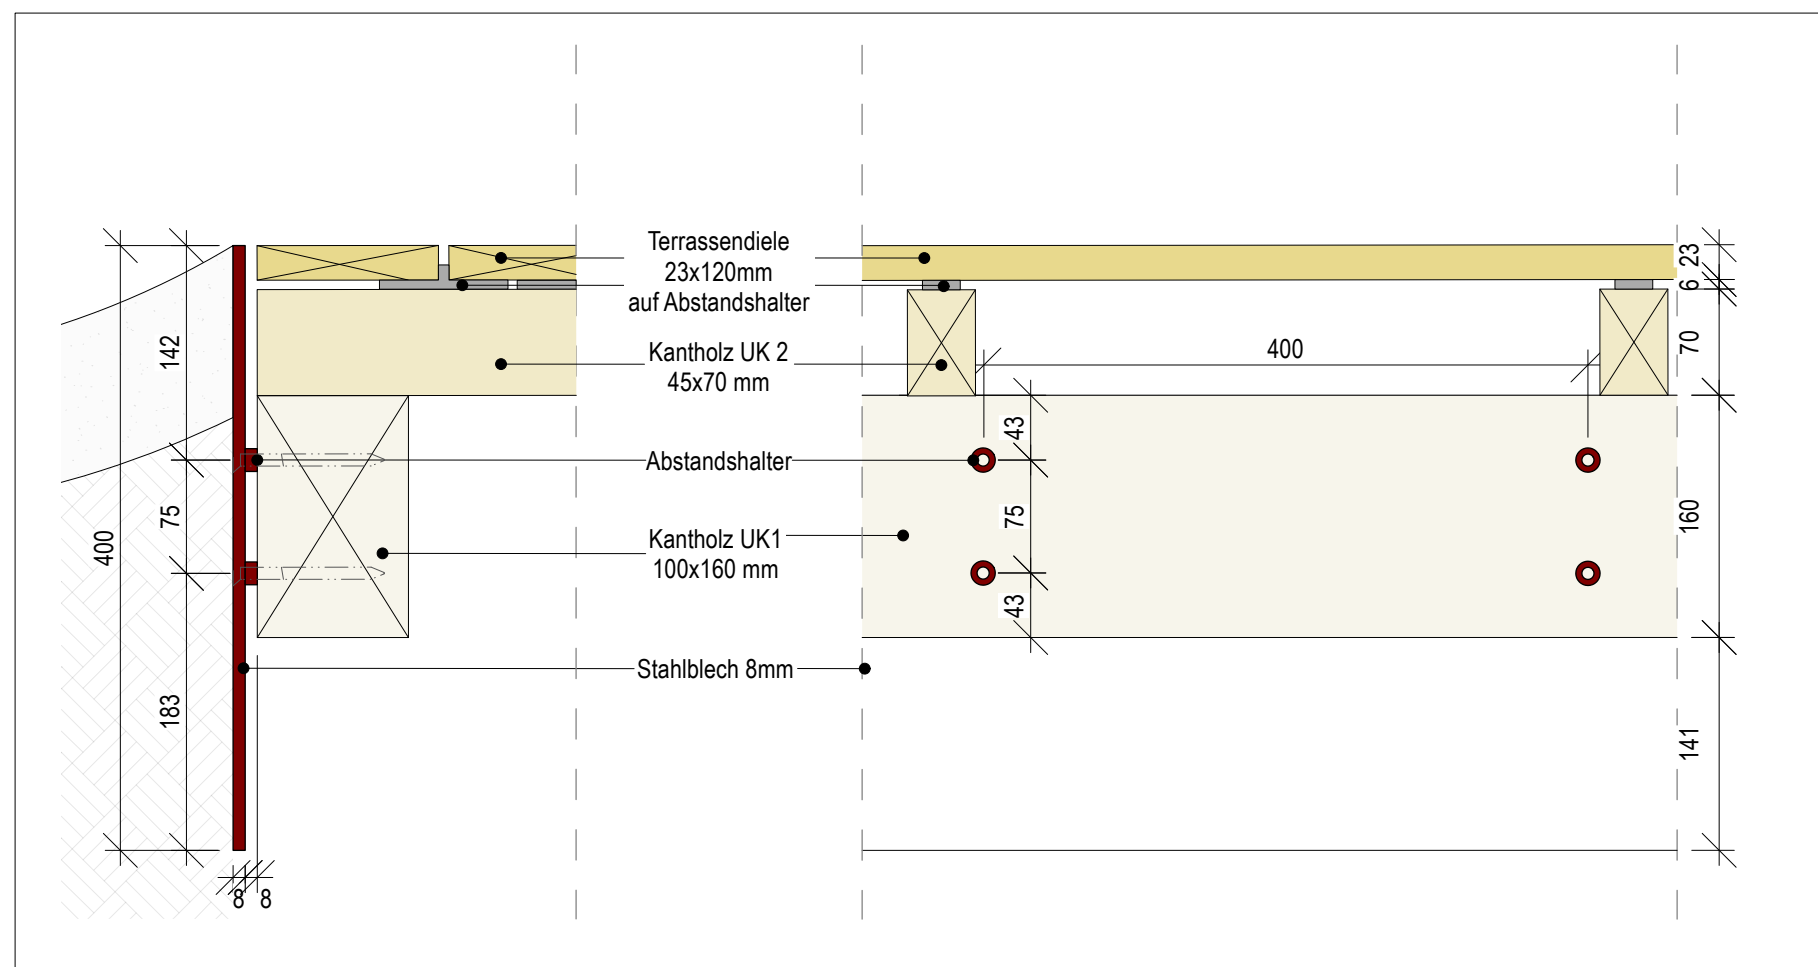


Schnittansicht Detail Stahlverblendung, M1:5, Maße in mm

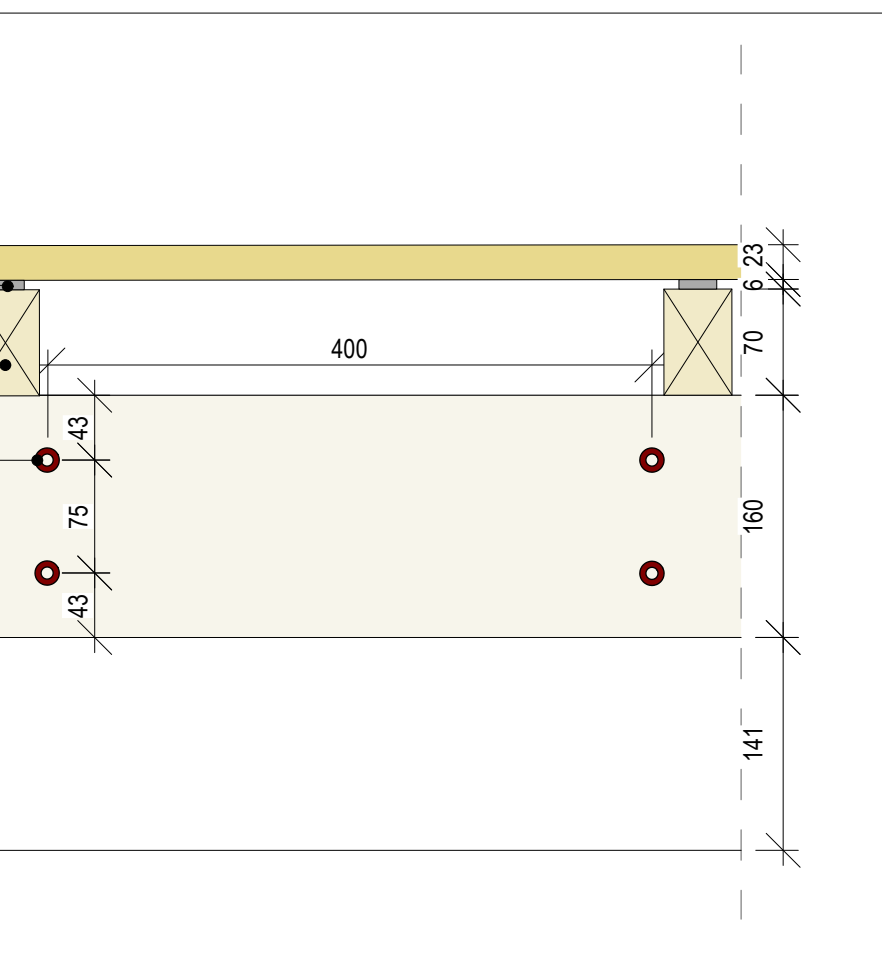


Verortung der Randausbildung an den Terrassen

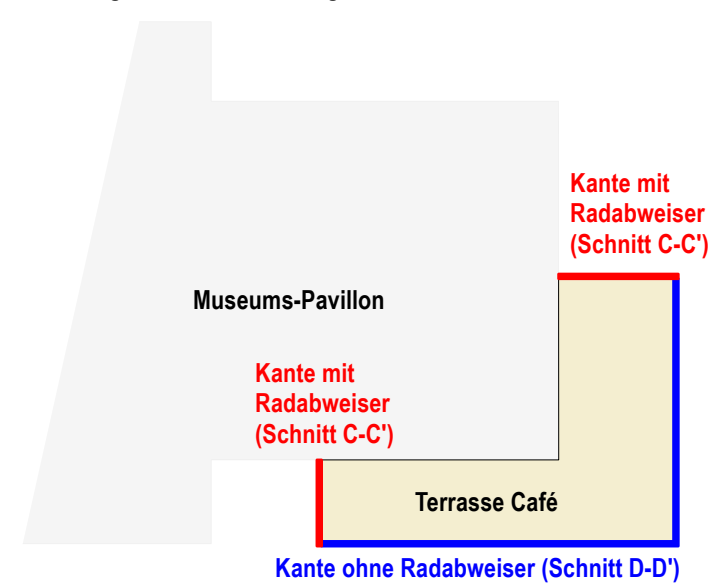


Verortung der Befestigungsarten der Rinnen an den Terrassen

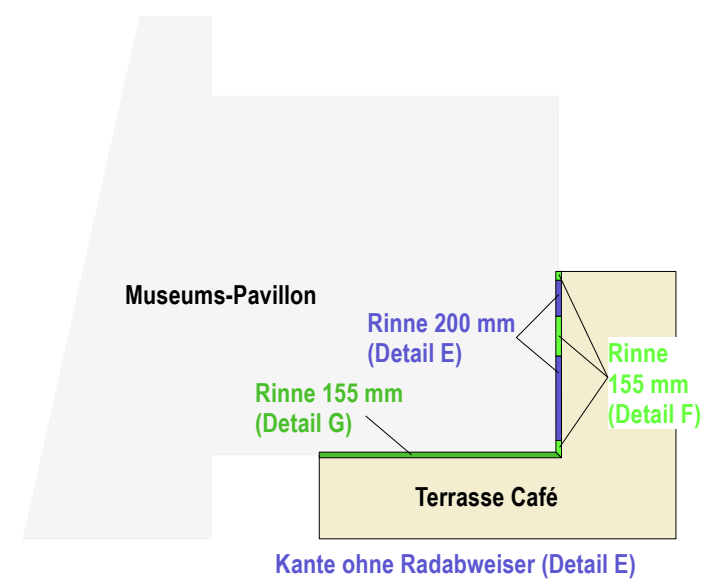


Detail E Befestigung Rinne (200mm breit) an den Eingängen an der Westseite, M1:5, Maße in mm

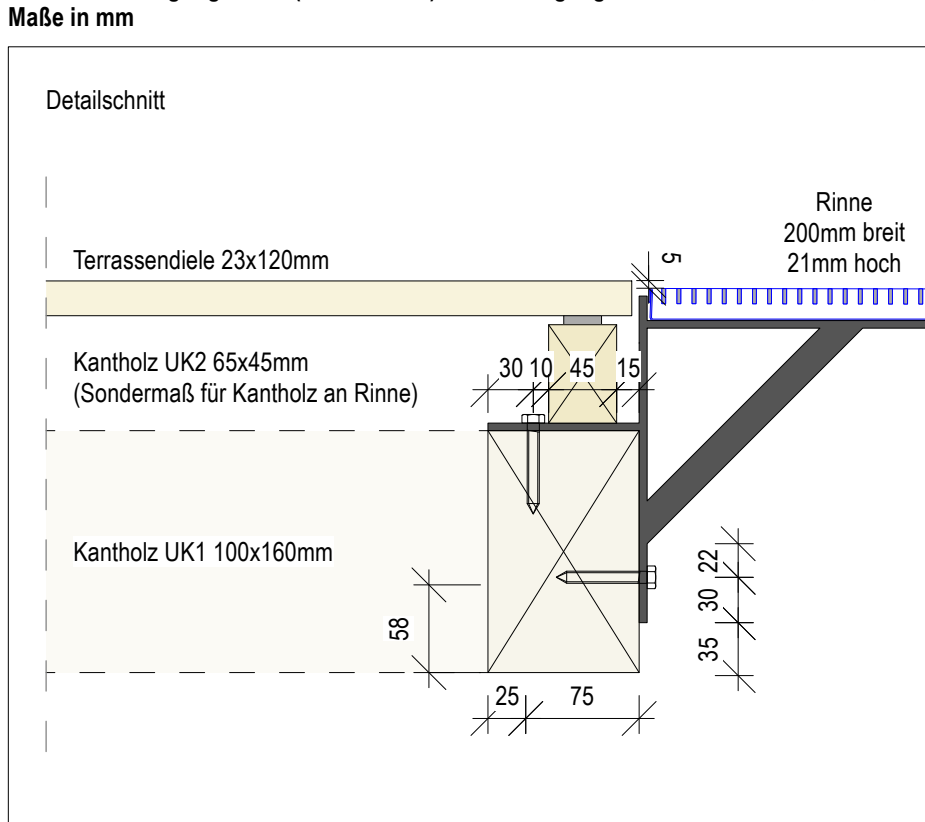


Detail Rinnehalter für Rinne (200mm breit), M1:5, Maße in mm

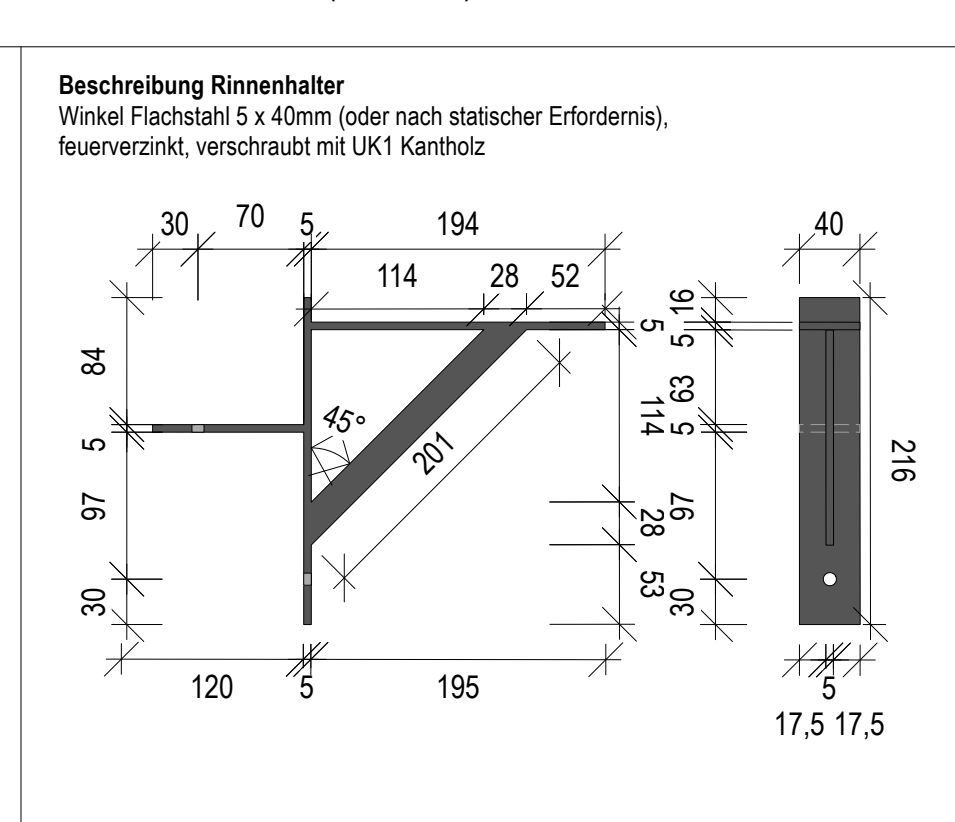


Detail F Befestigung Rinne (155mm breit) außerhalb der Eingänge an der Westseite, M1:5, Maße in mm

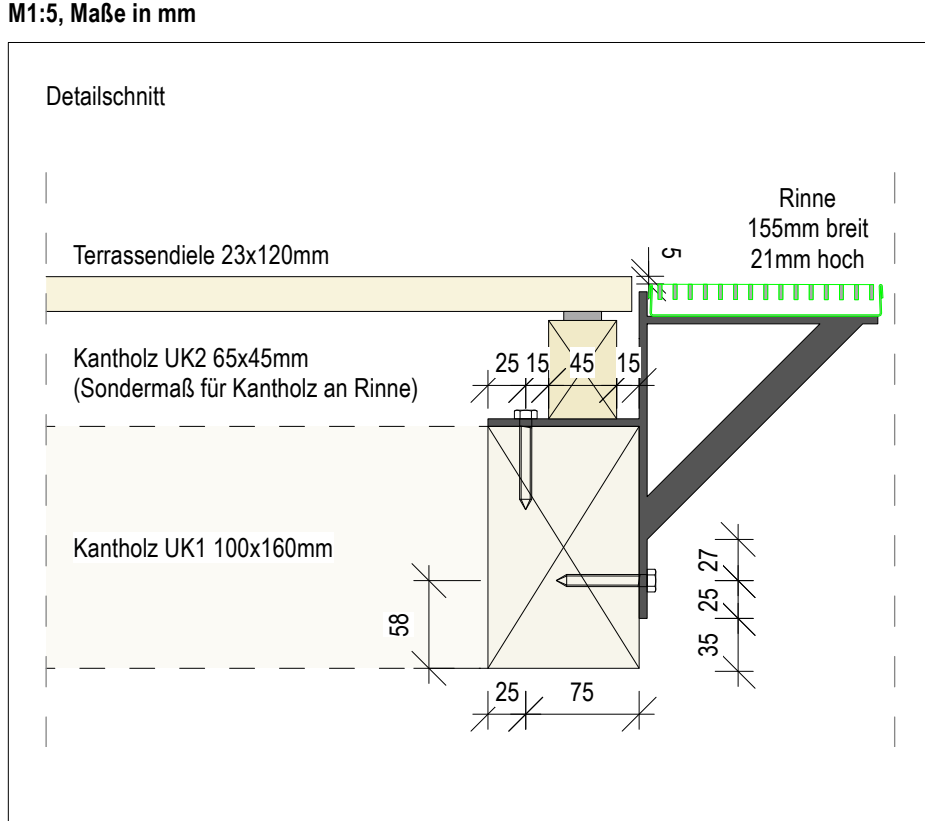

Detail Rinnehalter für Rinne (155mm breit), M1:5, Maße in mm

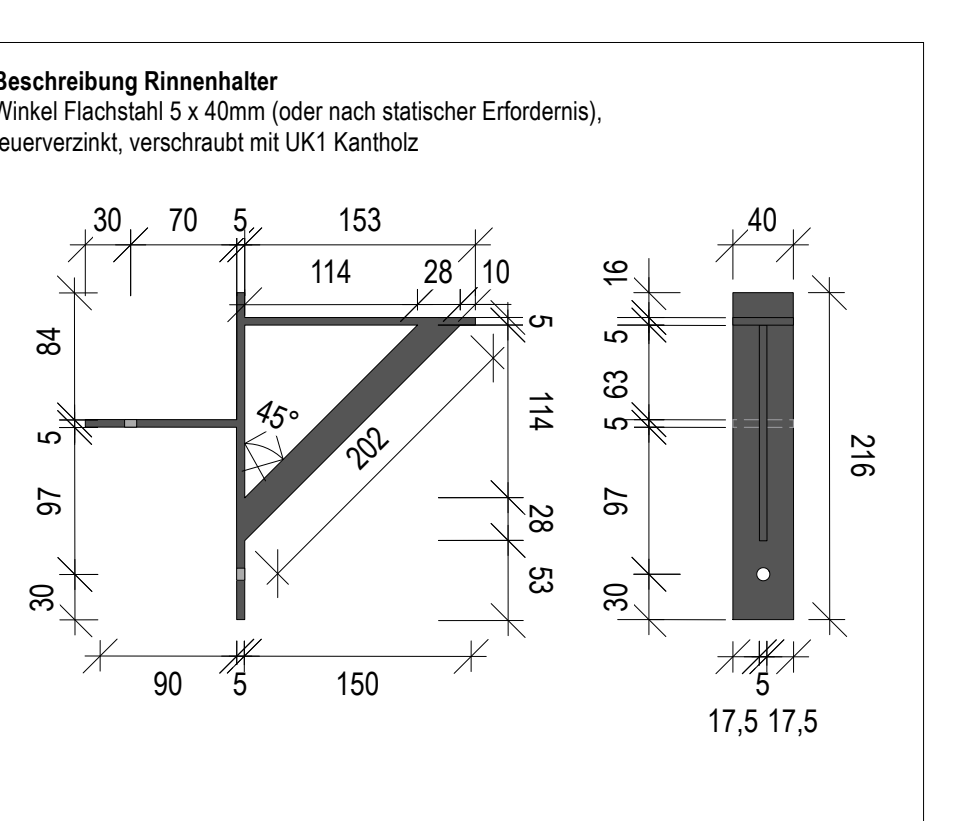

Detail G Befestigung Rinne (155mm breit) außerhalb der Eingänge und am Eingang an der Nordseite, M1:5, Maße in mm

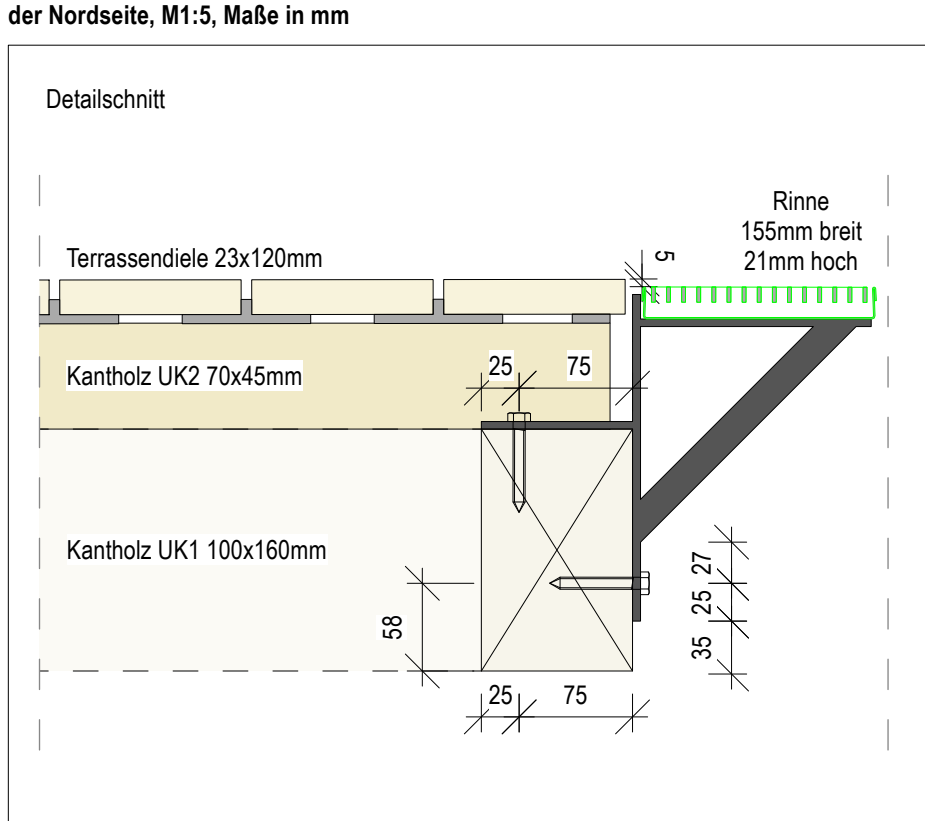


1. Pläne nicht skalieren. Maßgeblich ist die Bemaßung.
2. Alle Maße in Meter, soweit nicht anders gekennzeichnet.
3. Alle Maße sind am Bau zu prüfen.
4. Maßstimmigkeiten sind mit SLA zu klären.
5. Flächenangaben sind ungefähre Angaben.
6. Höhenangaben sind auf OKFB bezogen.

Höhenbezug OKFF ± 0,00 m = + 34,15 m ü. NNH

Index	Änderungsbeschreibung	Datum

Plangrundlage:
1) Vorversprechen (dovgl. Dipl.-Ing. Claude Zimmermann, Stand: 06.05.2025;
2) EG Grundriss (wv), ZPS Architekten GbR mbH, Stand: 04.07.2025.

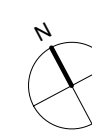

Museums-Pavillon und Touristische Wissenspfade auf dem TU Campus

Bauvorhaben
GRW-Projekt Museums-Pavillon
und Touristische Wissenspfade
auf dem TU Campus
Straße des 17. Juni 135
10623 Berlin

Bauherrin
Land Berlin vertreten durch
- die Präsektion -
Technische Universität Berlin
Straße des 17. Juni 135
10623 Berlin



Förderung
Logo of the Berlin Senate and the Berlin Development Corporation (BSG).
Logo of the Berlin Development Corporation (BSG).

Dieses Projekt wurde im Rahmen der Gemeinschaftsaufgabe „Verbesserung der regionalen Wirtschaftsstruktur“ (GRW) mit Bundes- und Landesmitteln gefördert.

**Architektur und
Generalplanung**

Landschaftsarchitekt

Leistungsphase LP5 Ausführungsplanung
Projektnummer 166
Index 00
Datum 29.05.2026
Format 1189 x 841 mm

Plannummer tup_5-D-03
Plancodierung 166-L-5-DT-03-00
Planinhalt Detail Terrasse Café
Maßstab 1:5/10/20/50
gezeichnet von dm / jh