




Aufsicht Terrasse Multifunktionsraum Belag, M 1:50, Maße in m

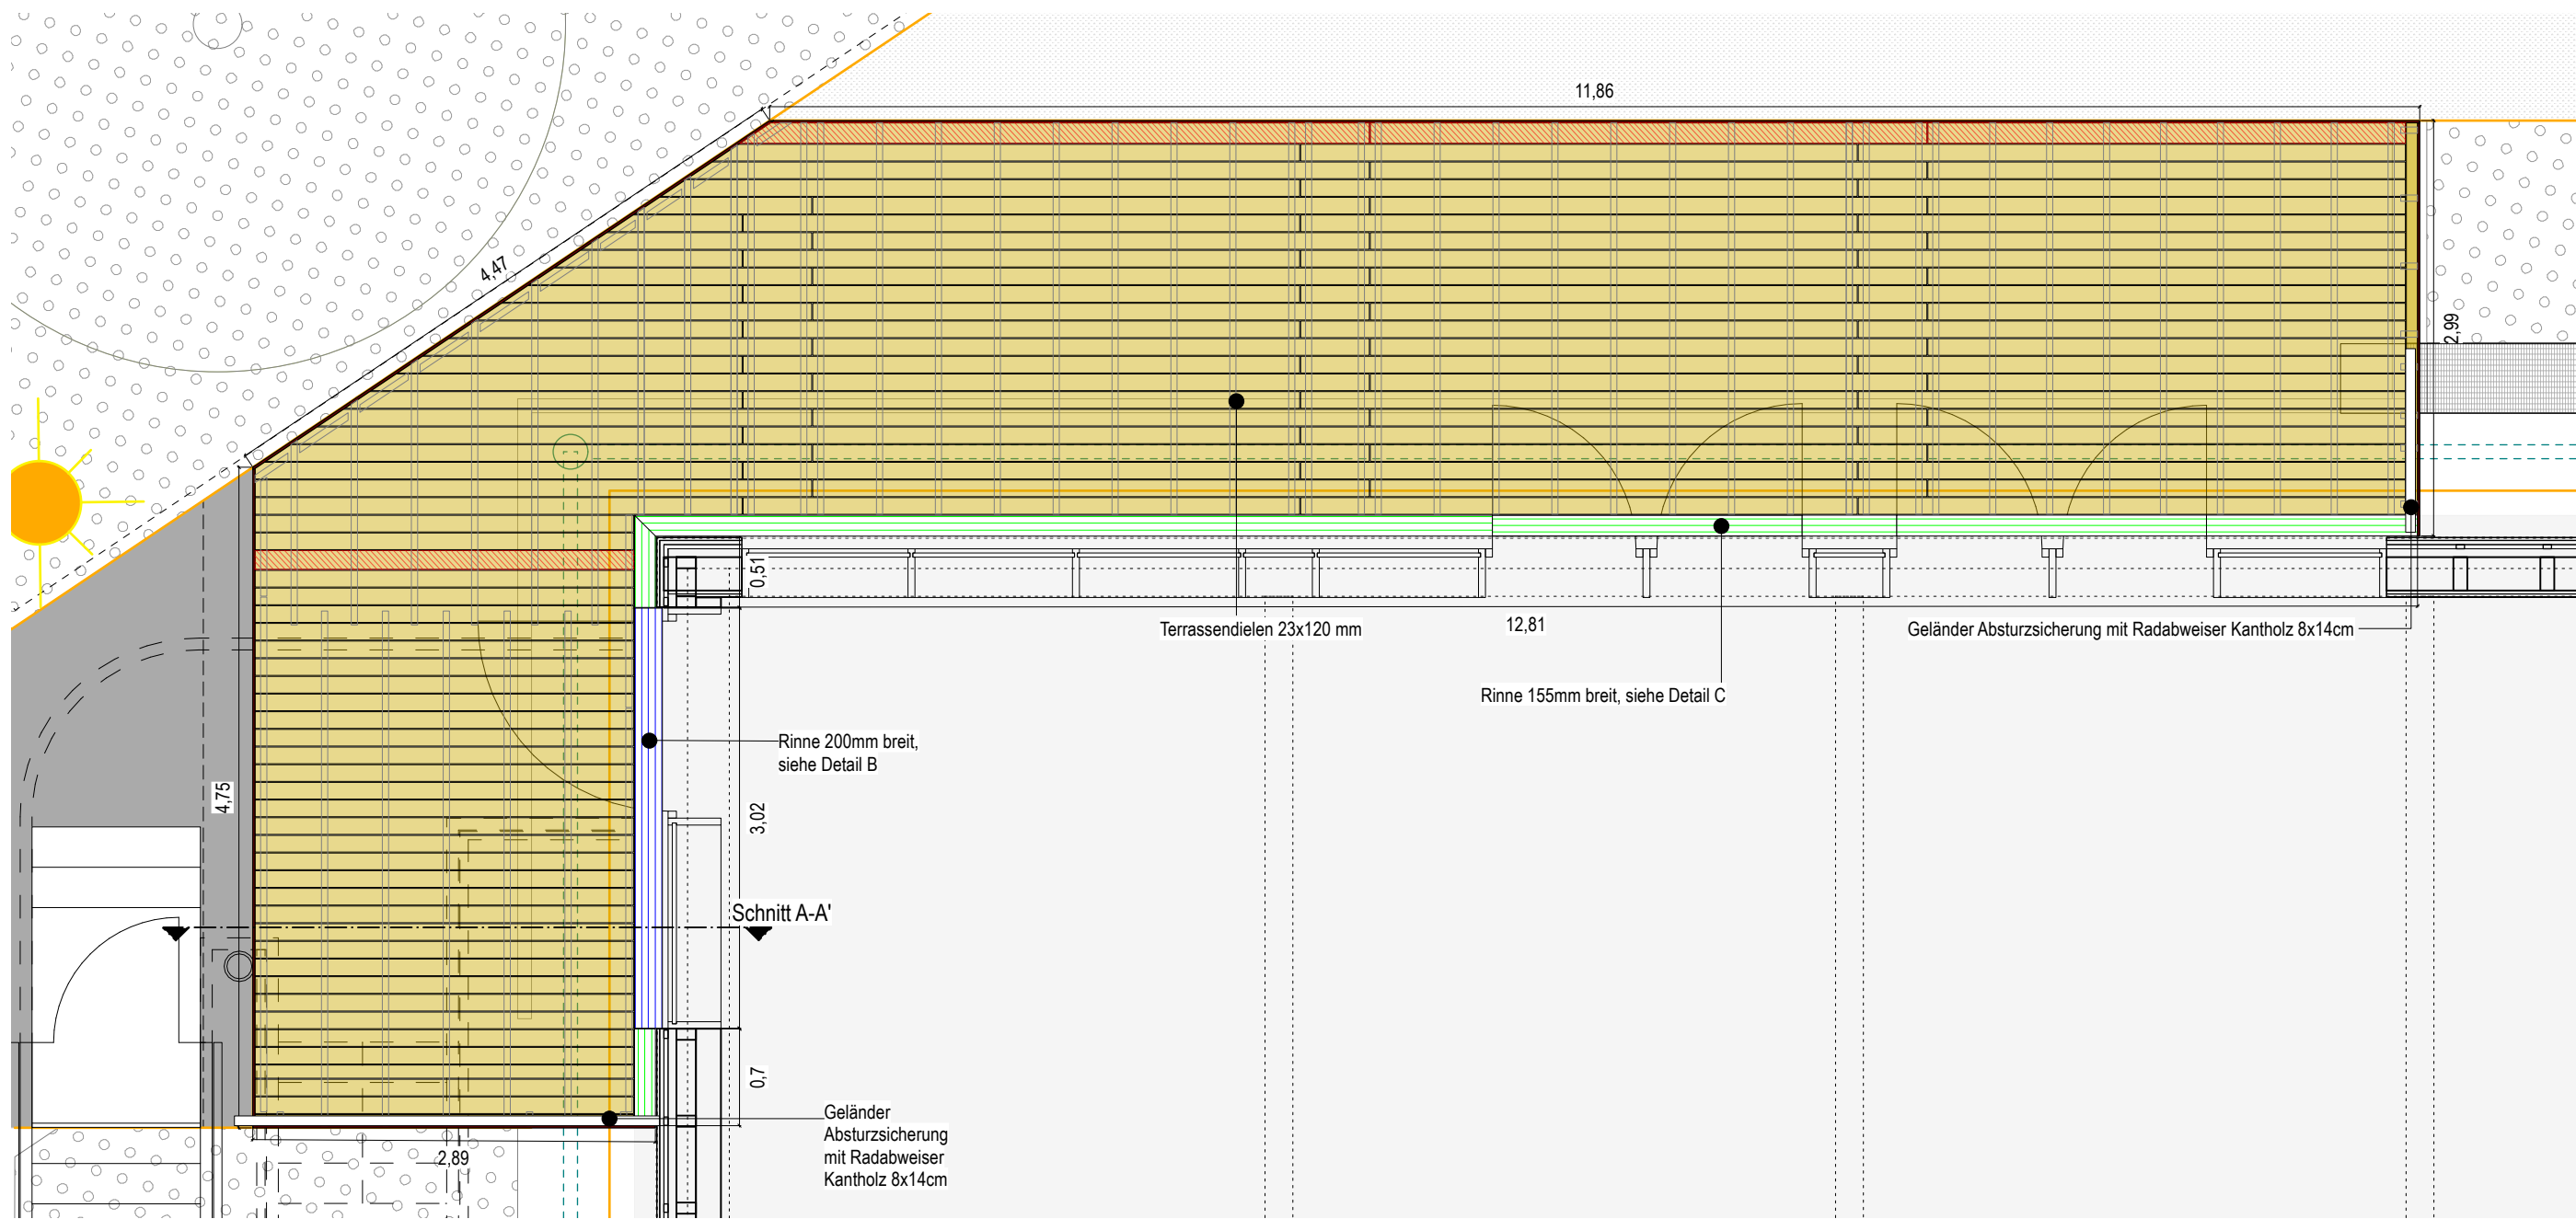


Aufsicht Terrasse Multifunktionsraum Unterkonstruktion, M 1:50, Maße in m

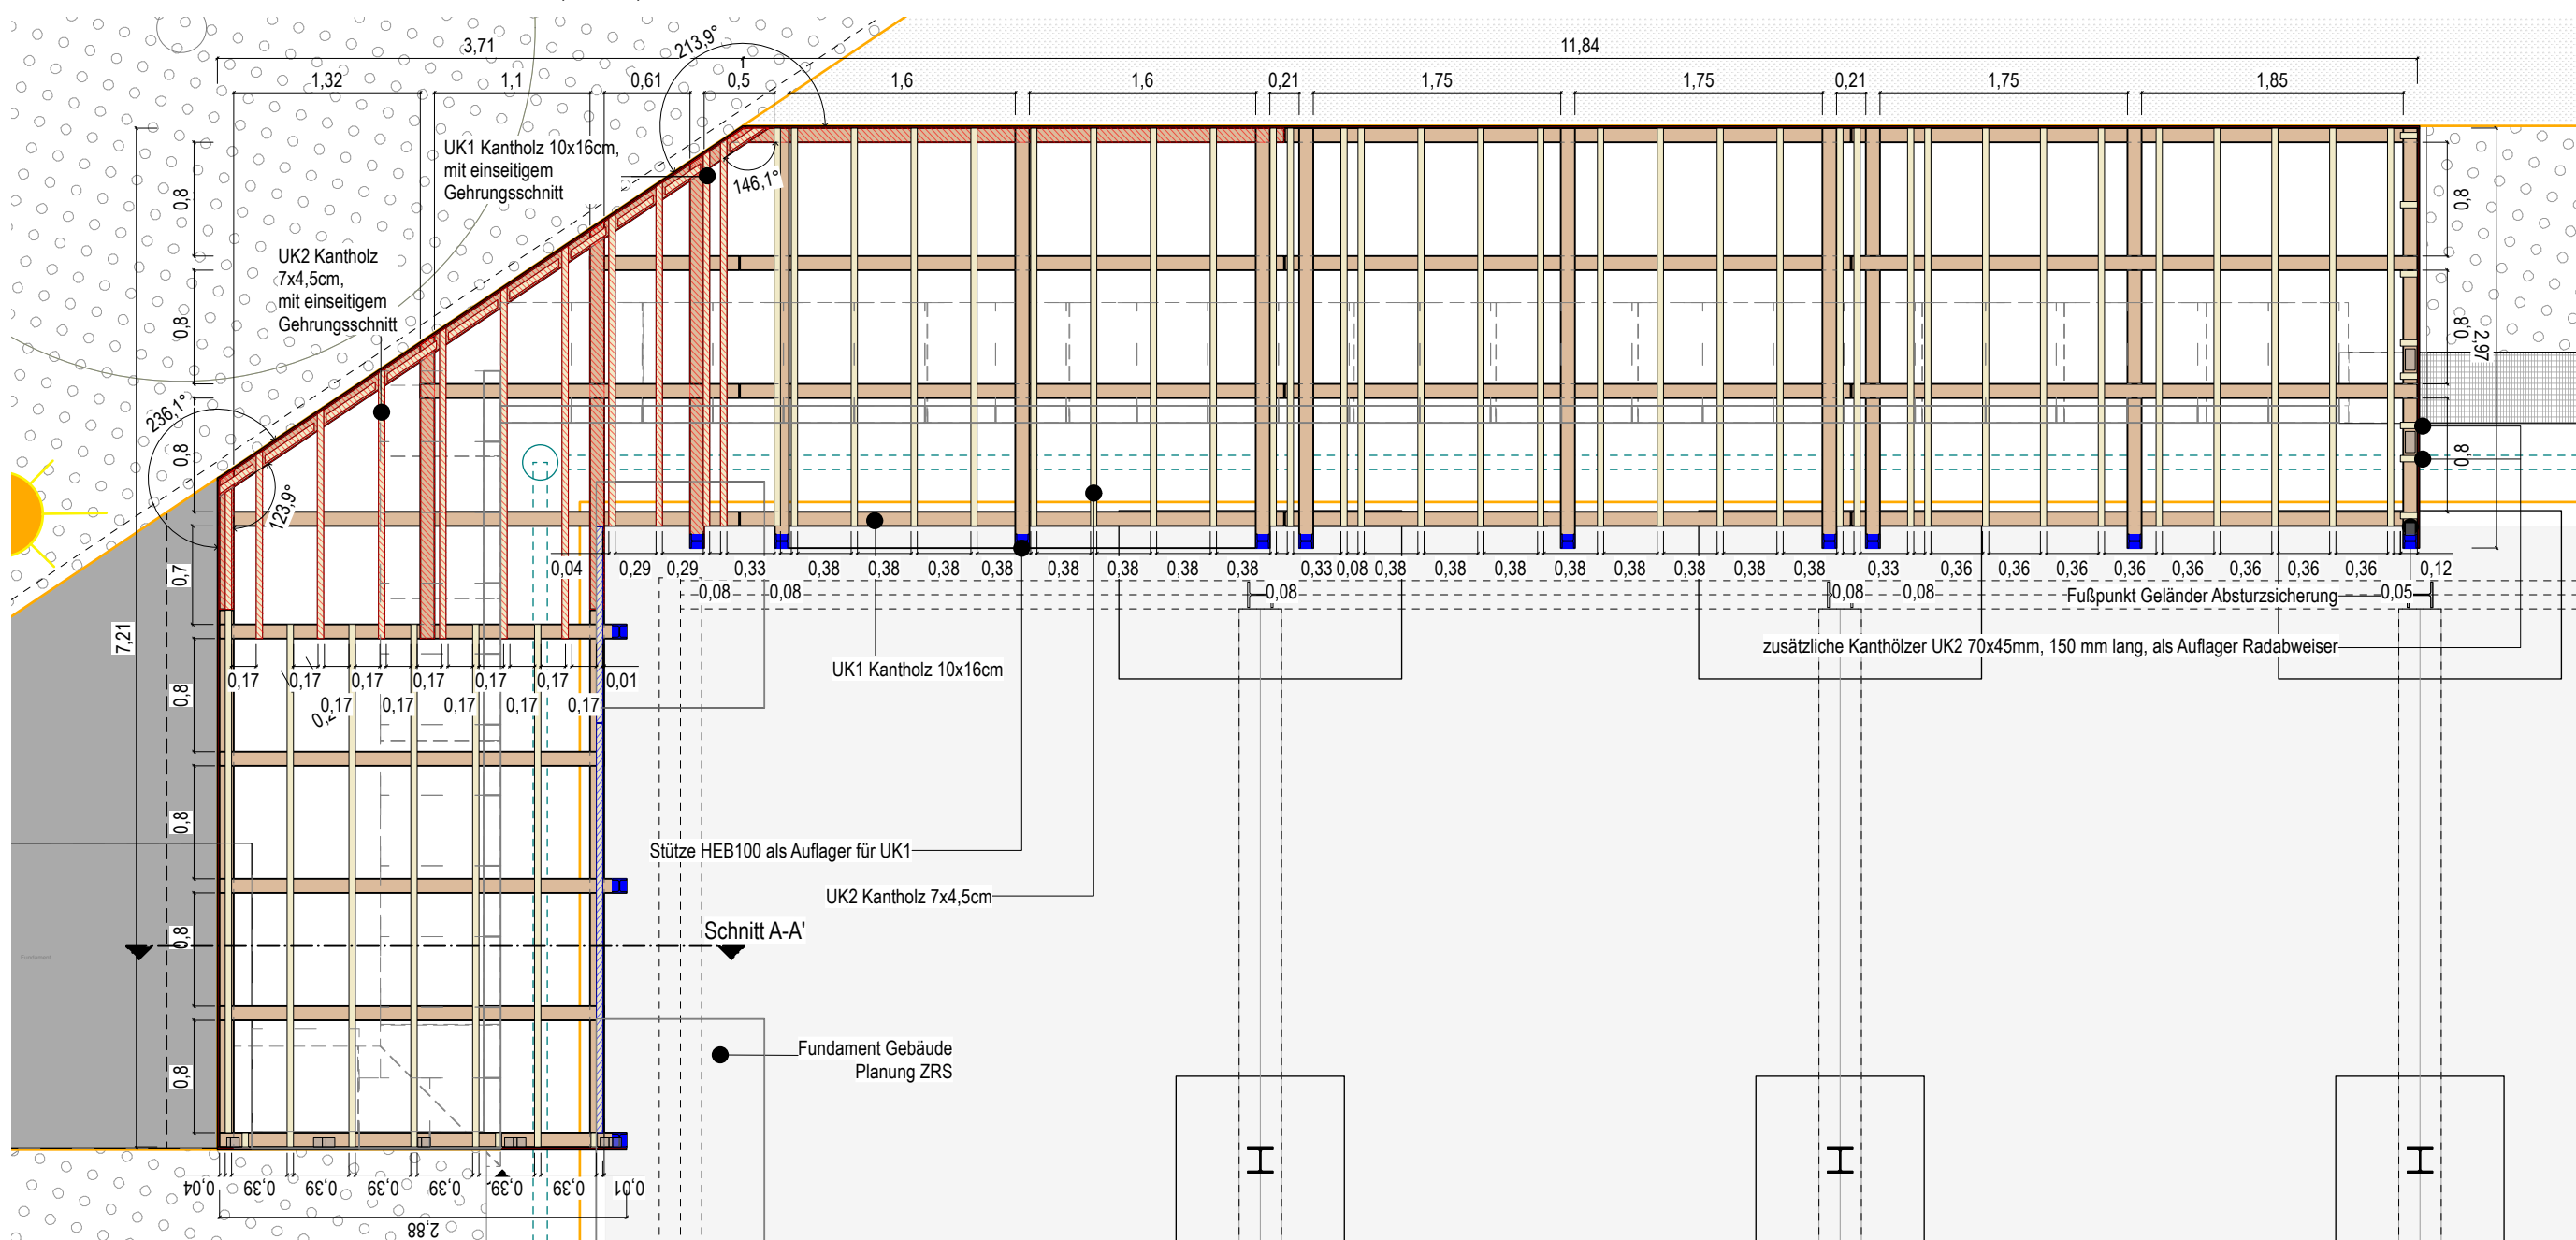


Aufsicht Terrasse Multifunktionsraum Gründung, M 1:50, Maße in m

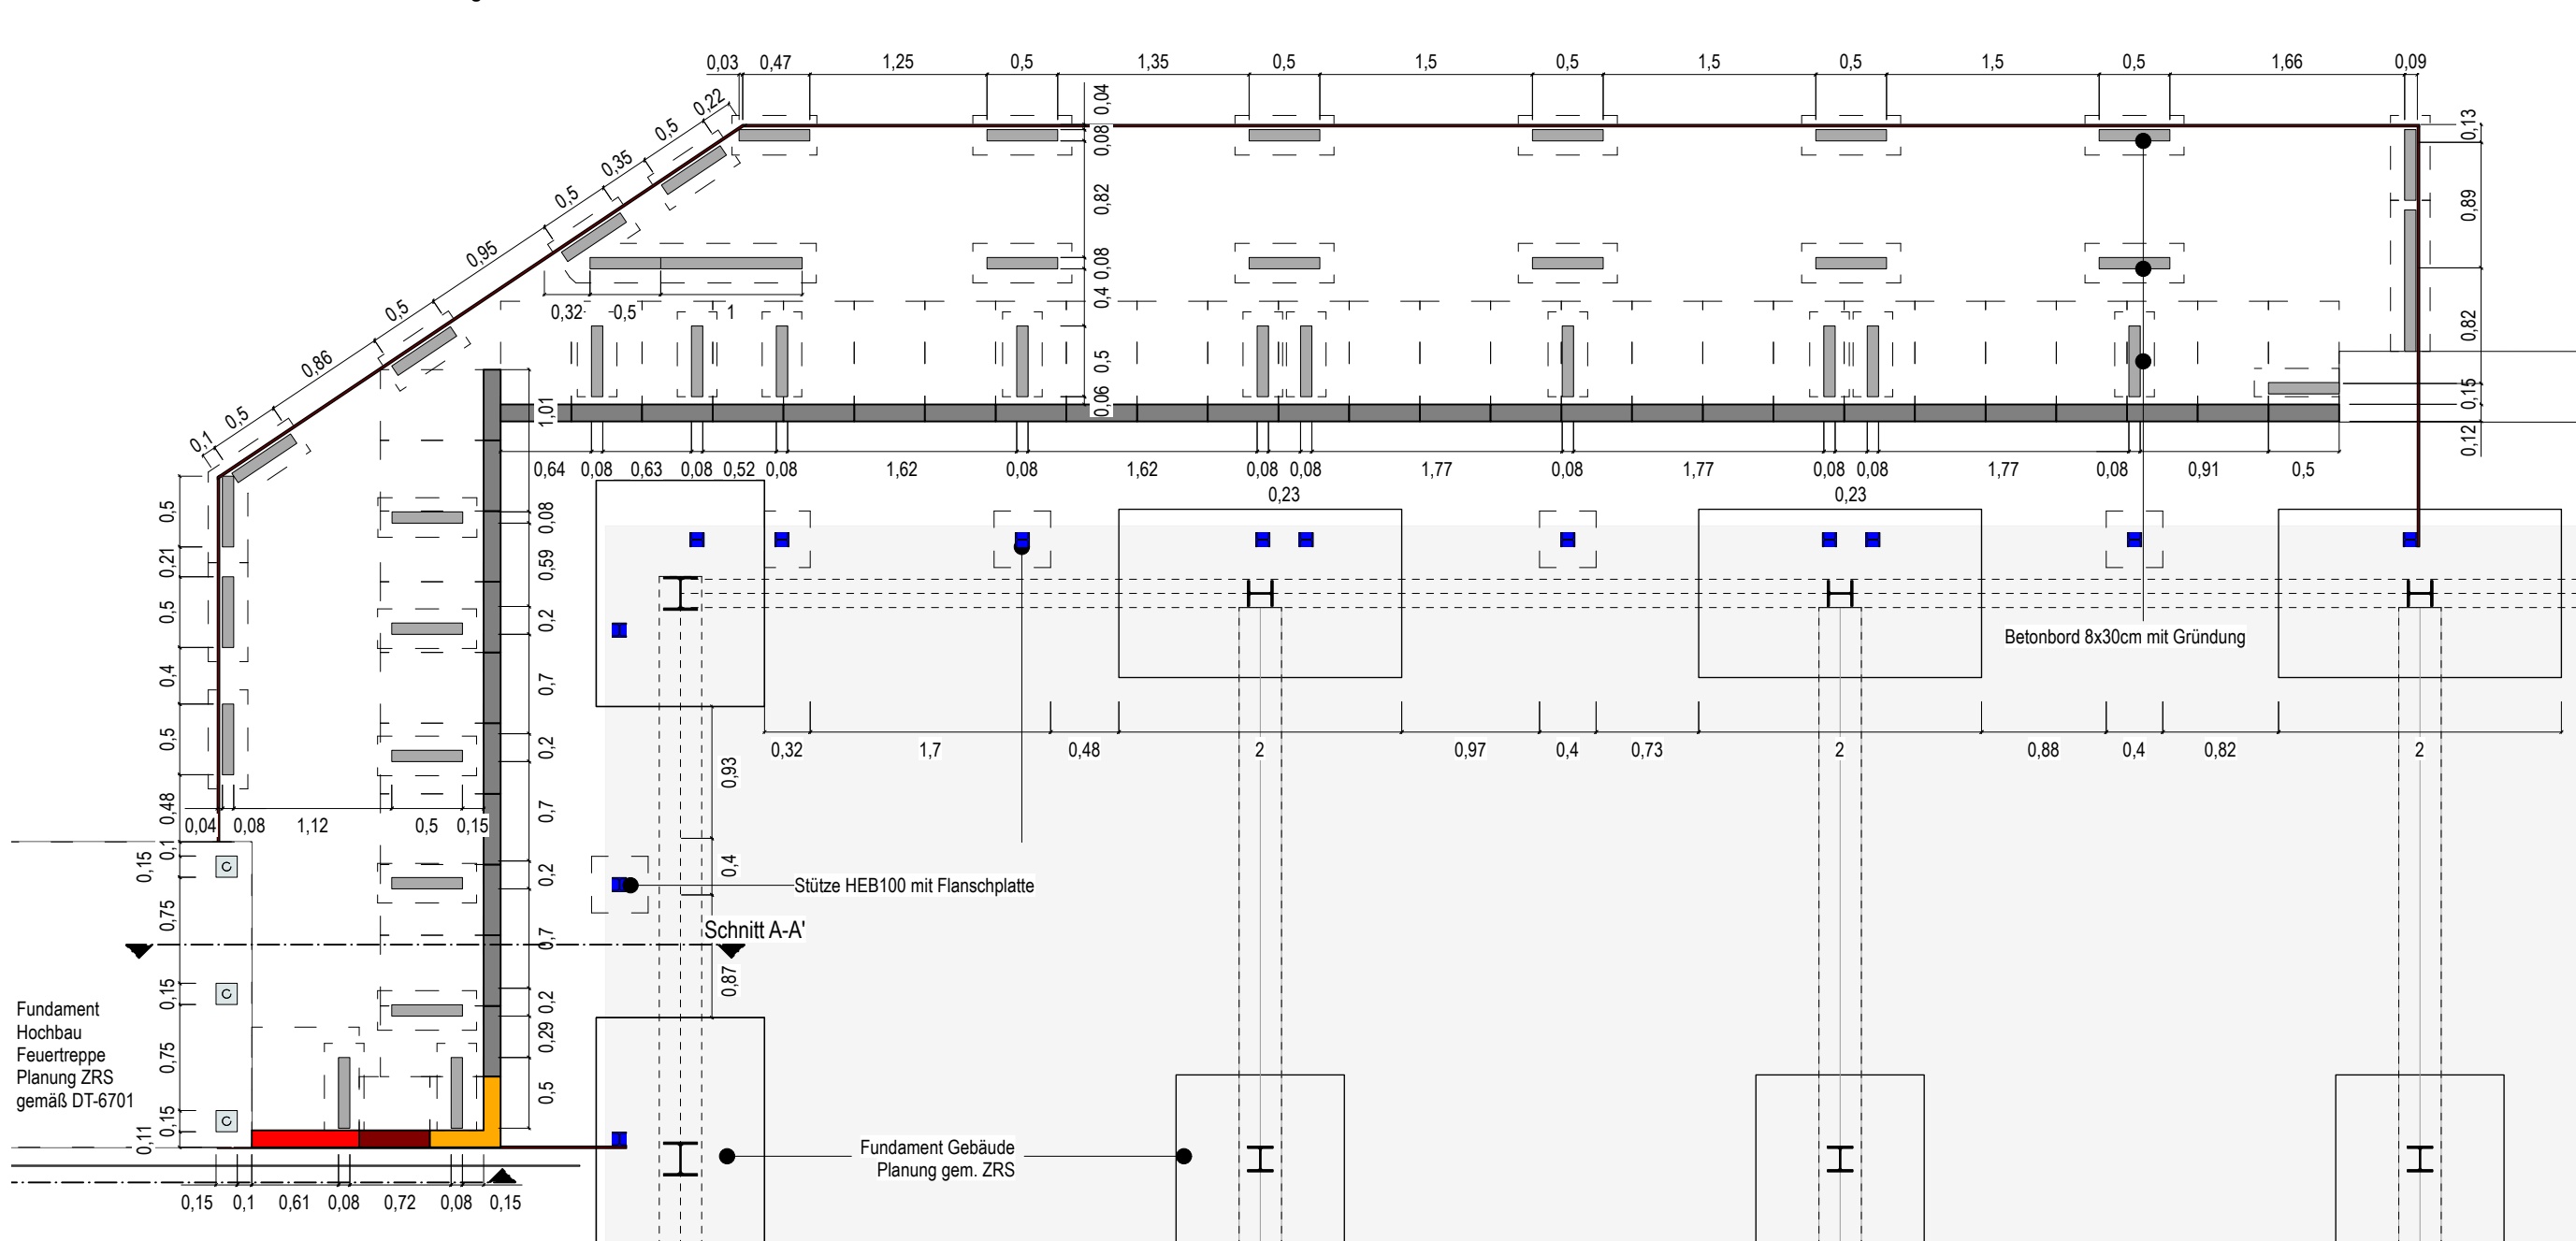


Schnitt A-A' Holztterasse Multifunktionsraum, M1:20, Maße in m/cm

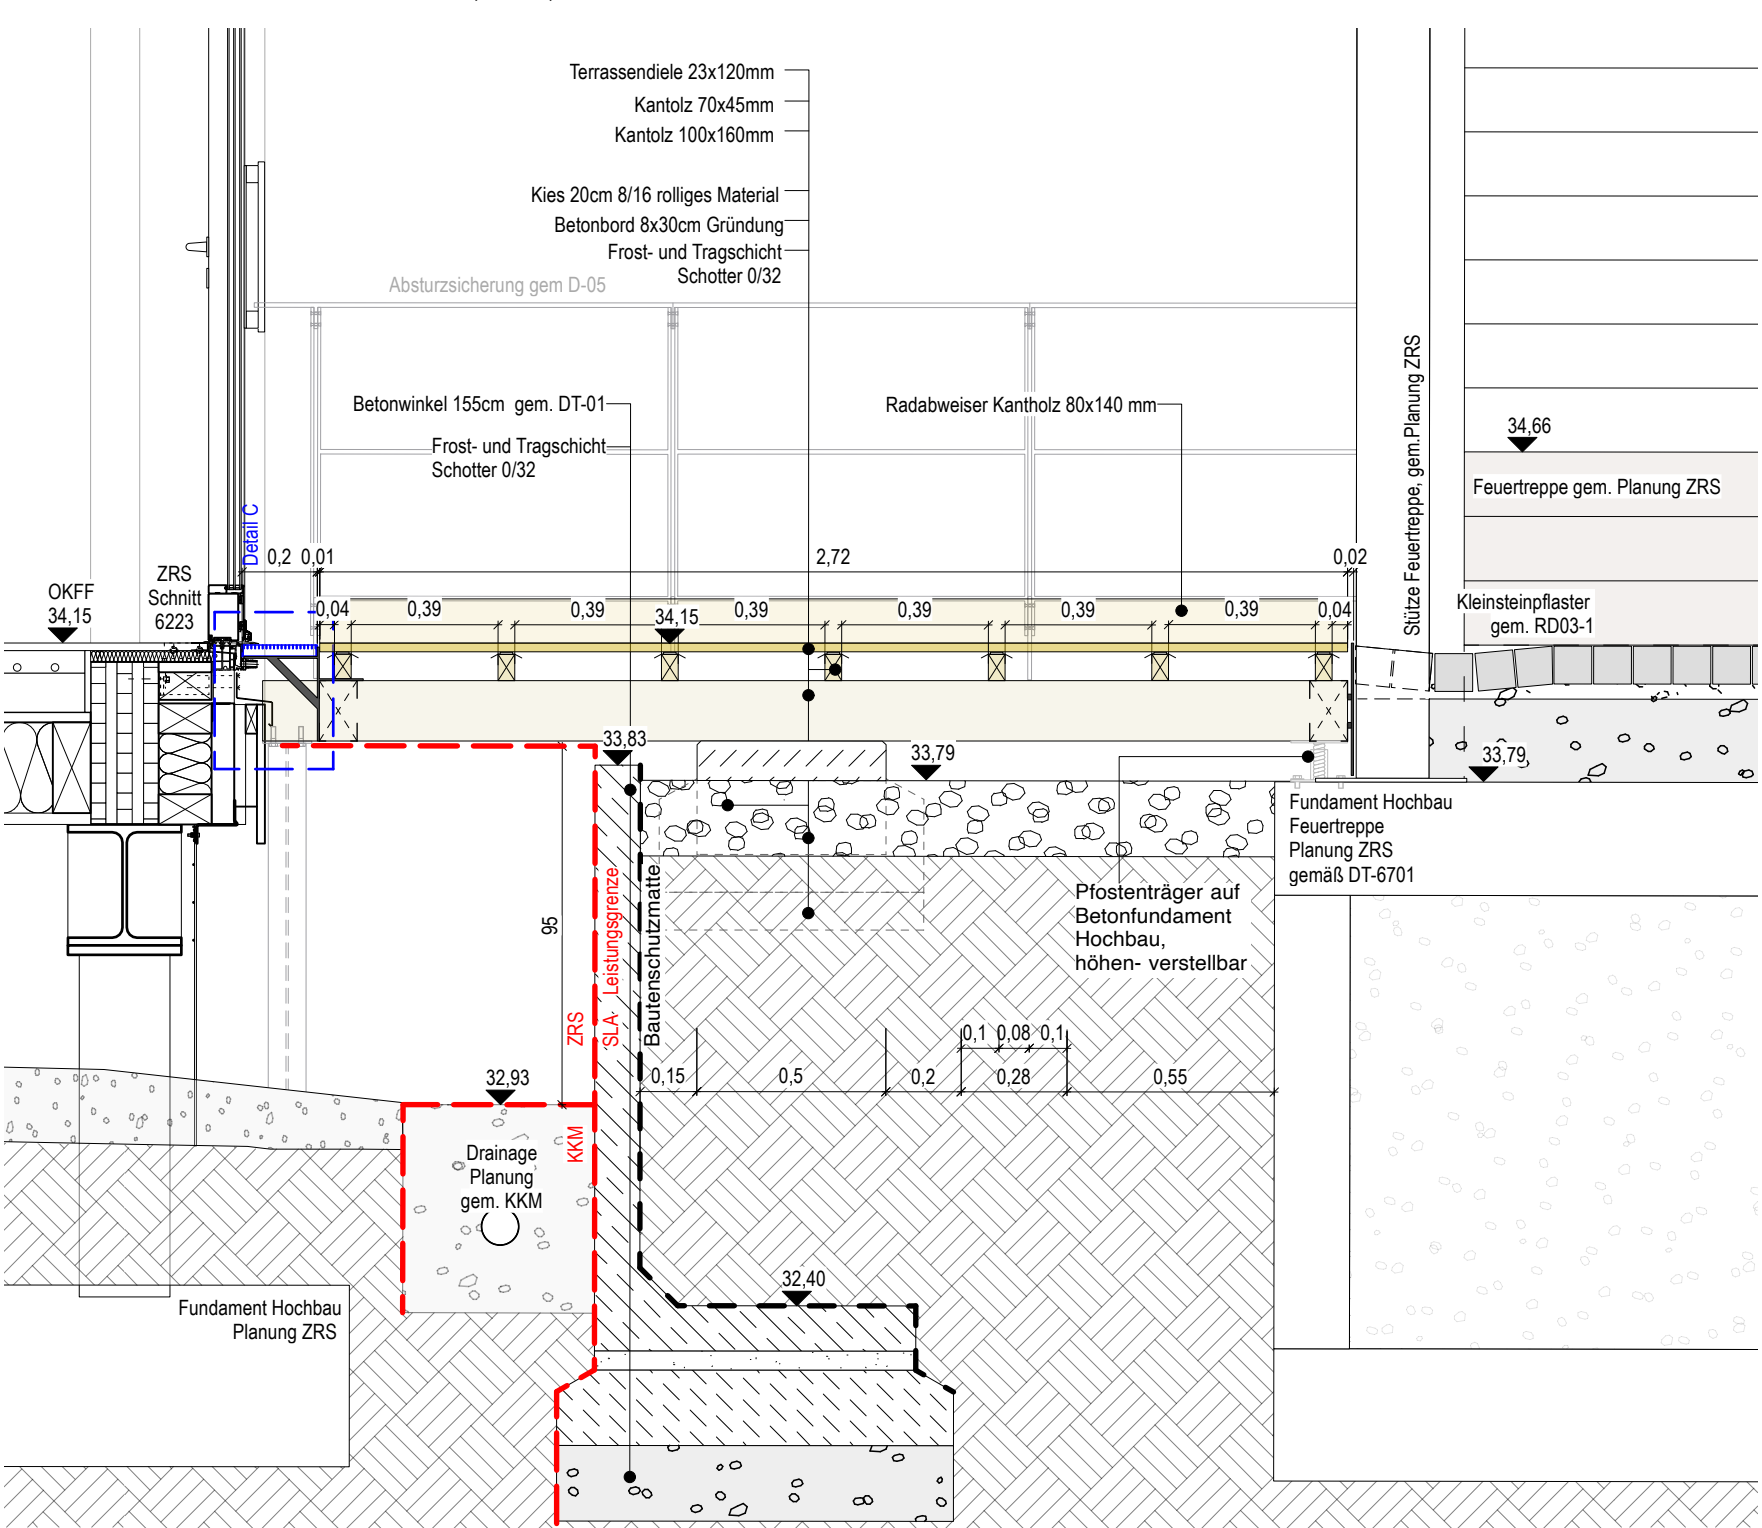


Detail B Befestigung Rinne (200mm breit) an den Eingängen an der Westseite, M1:5, Maße in mm

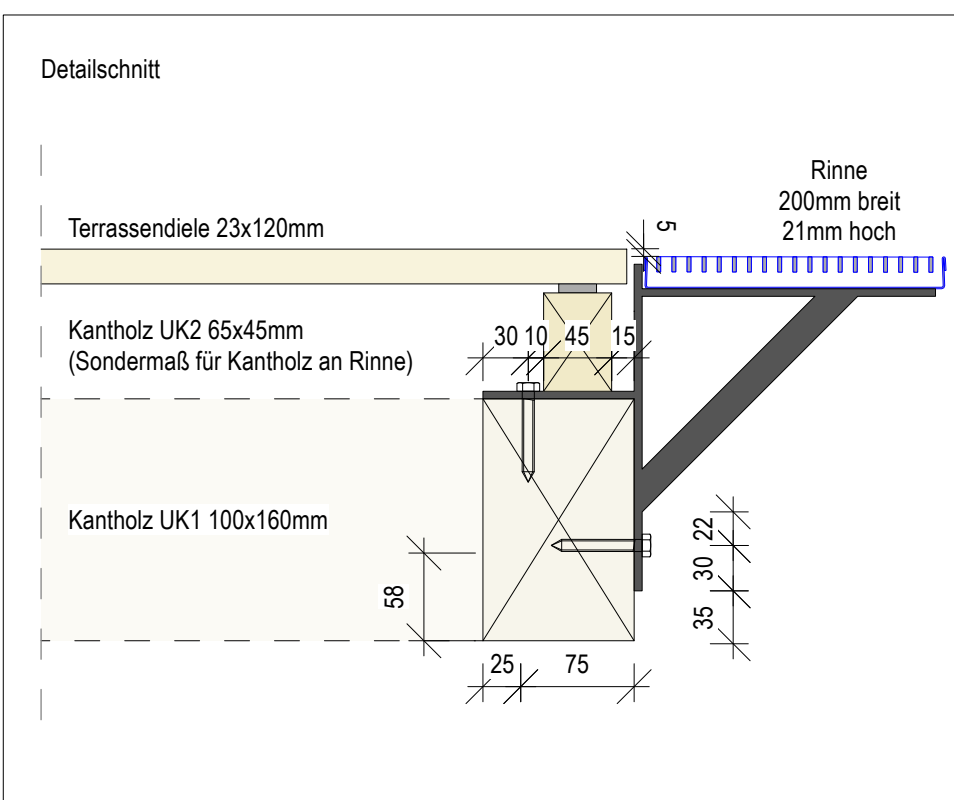


Detail Rinnenhalter für Rinne (200mm breit), M1:5, Maße in mm

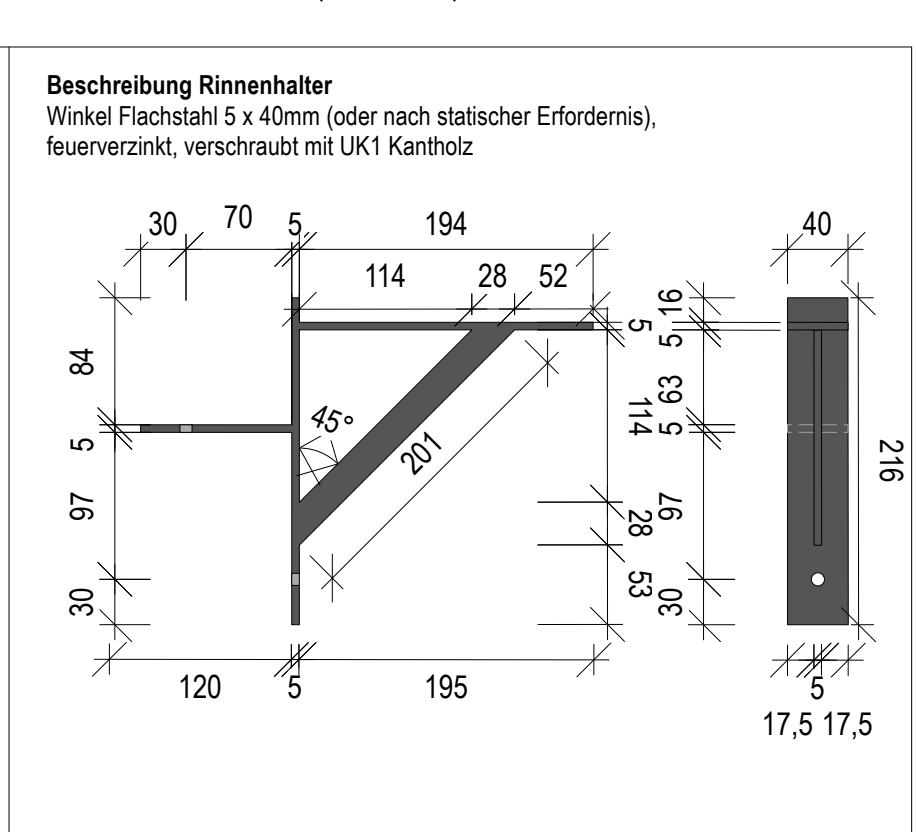


Detail C Befestigung Rinne (155mm breit) außerhalb der Eingänge an der Westseite, M1:5, Maße in mm

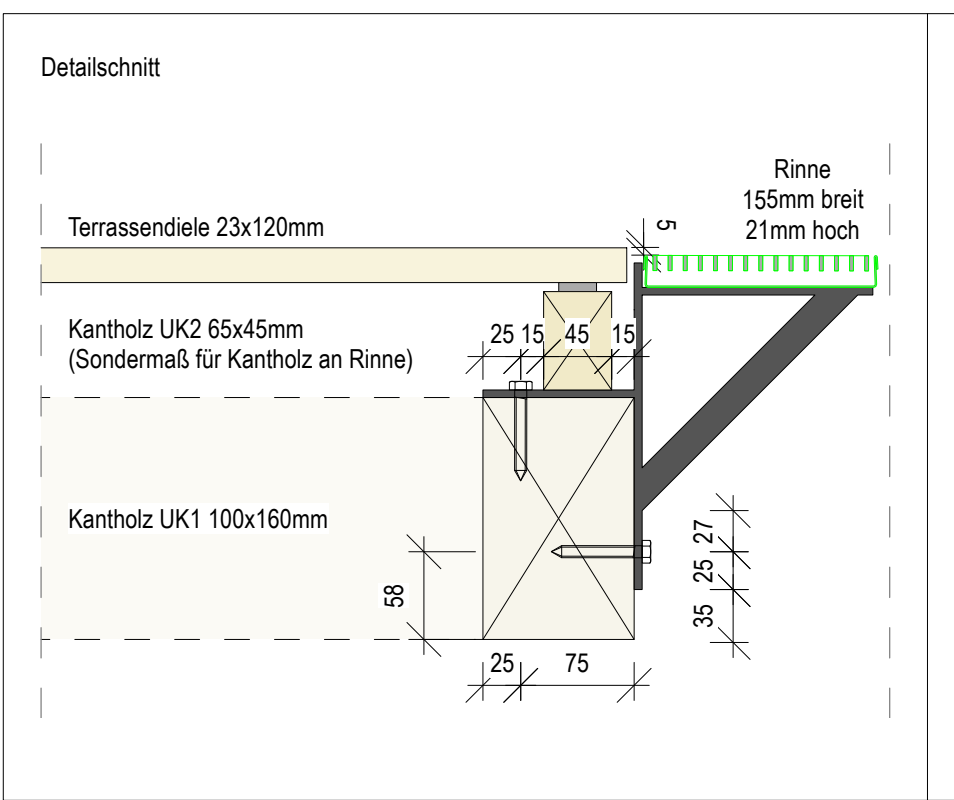

Detail Rinnenhalter für Rinne (155mm breit), M1:5, Maße in mm

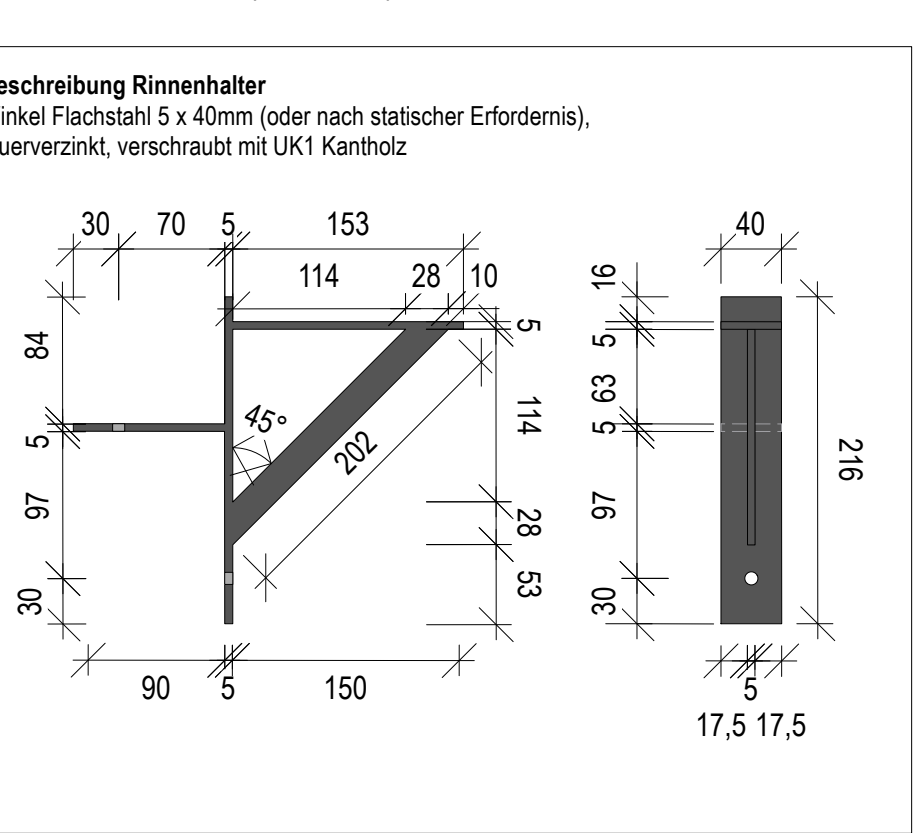

Detail D Befestigung Rinne (155mm breit) außerhalb der Eingänge und am Eingang an der Nordseite, M1:5, Maße in mm

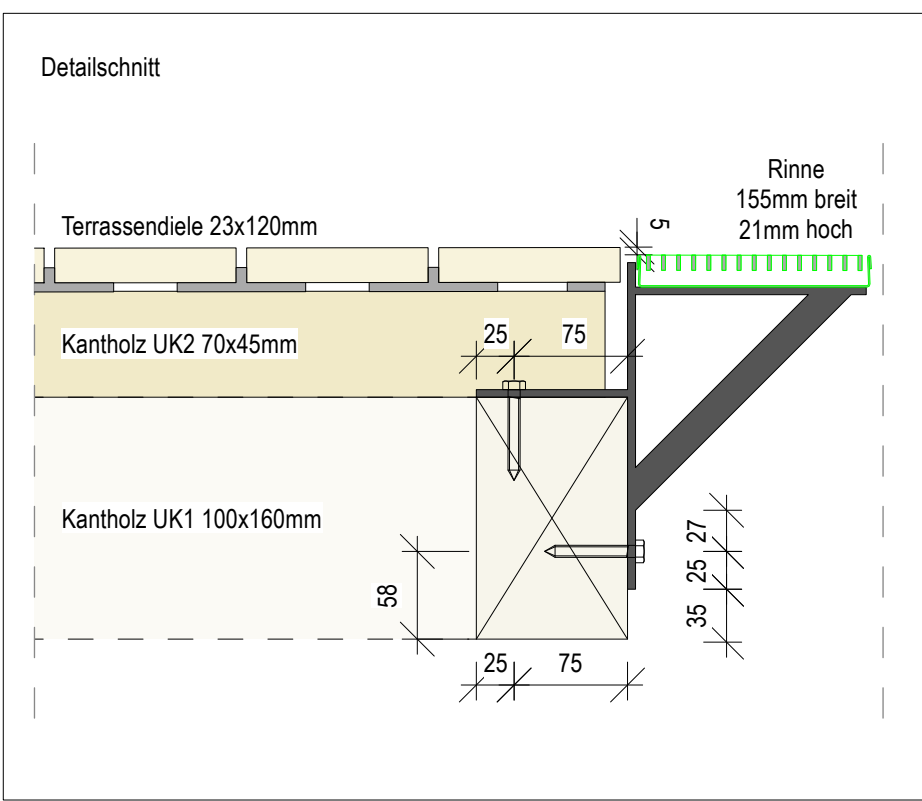


1. Pläne nicht skalieren. Maßgeblich ist die Bemaßung.
2. Alle Maße in Meter, soweit nicht anders gekennzeichnet.
3. Alle Maße sind am Bau zu prüfen.
4. Maßunstimmigkeiten sind mit SLA zu klären.
5. Flächenangaben sind ungefähre Angaben.
6. Höhenangaben sind auf OKFB bezogen.

Höhenbezug OKFF ± 0,00 m = + 34,15 m ü. NHN

Index	Änderungsbeschreibung	Datum

Plangrundlage:
1) Vermessungsplan (dwg), Dipl. Ing. Claudia Zimmermann, Stand: 06.05.2025;
2) EG Grundriss (lww), ZRS Architekten GvA mbH, Stand: 04.07.2025.

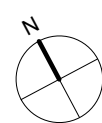

Museums-Pavillon und Touristische Wissenspfade auf dem TU Campus

Bauvorhaben GRW-Projekt Museums-Pavillon
und Touristische Wissenspfade
auf dem TU Campus

Straße des 17. Juni 135
10623 Berlin

Bauherrin Land Berlin vertreten durch
- die Präsidentin -
Technische Universität Berlin



Förderung



Dieses Projekt wurde im Rahmen der Gemeinschaftsaufgabe „Verbesserung der regionalen Wirtschaftsstruktur“ (GRW) mit Bundes- und Landesmitteln gefördert.

**Architektur und
Generalplanung**

Landschaftsarchitekt

Leistungsphase LP5 Ausführungsplanung
Projektnummer 166
Index 00
Datum 29.05.2026
Format A1 841 x 594 mm

Plannummer tup_5_D-04
Plancodierung 166-L-5-DT-04-00
Planinhalt Detail Terrasse Multifunktionsraum
Maßstab 1:5/20
gezeichnet von dm / jh