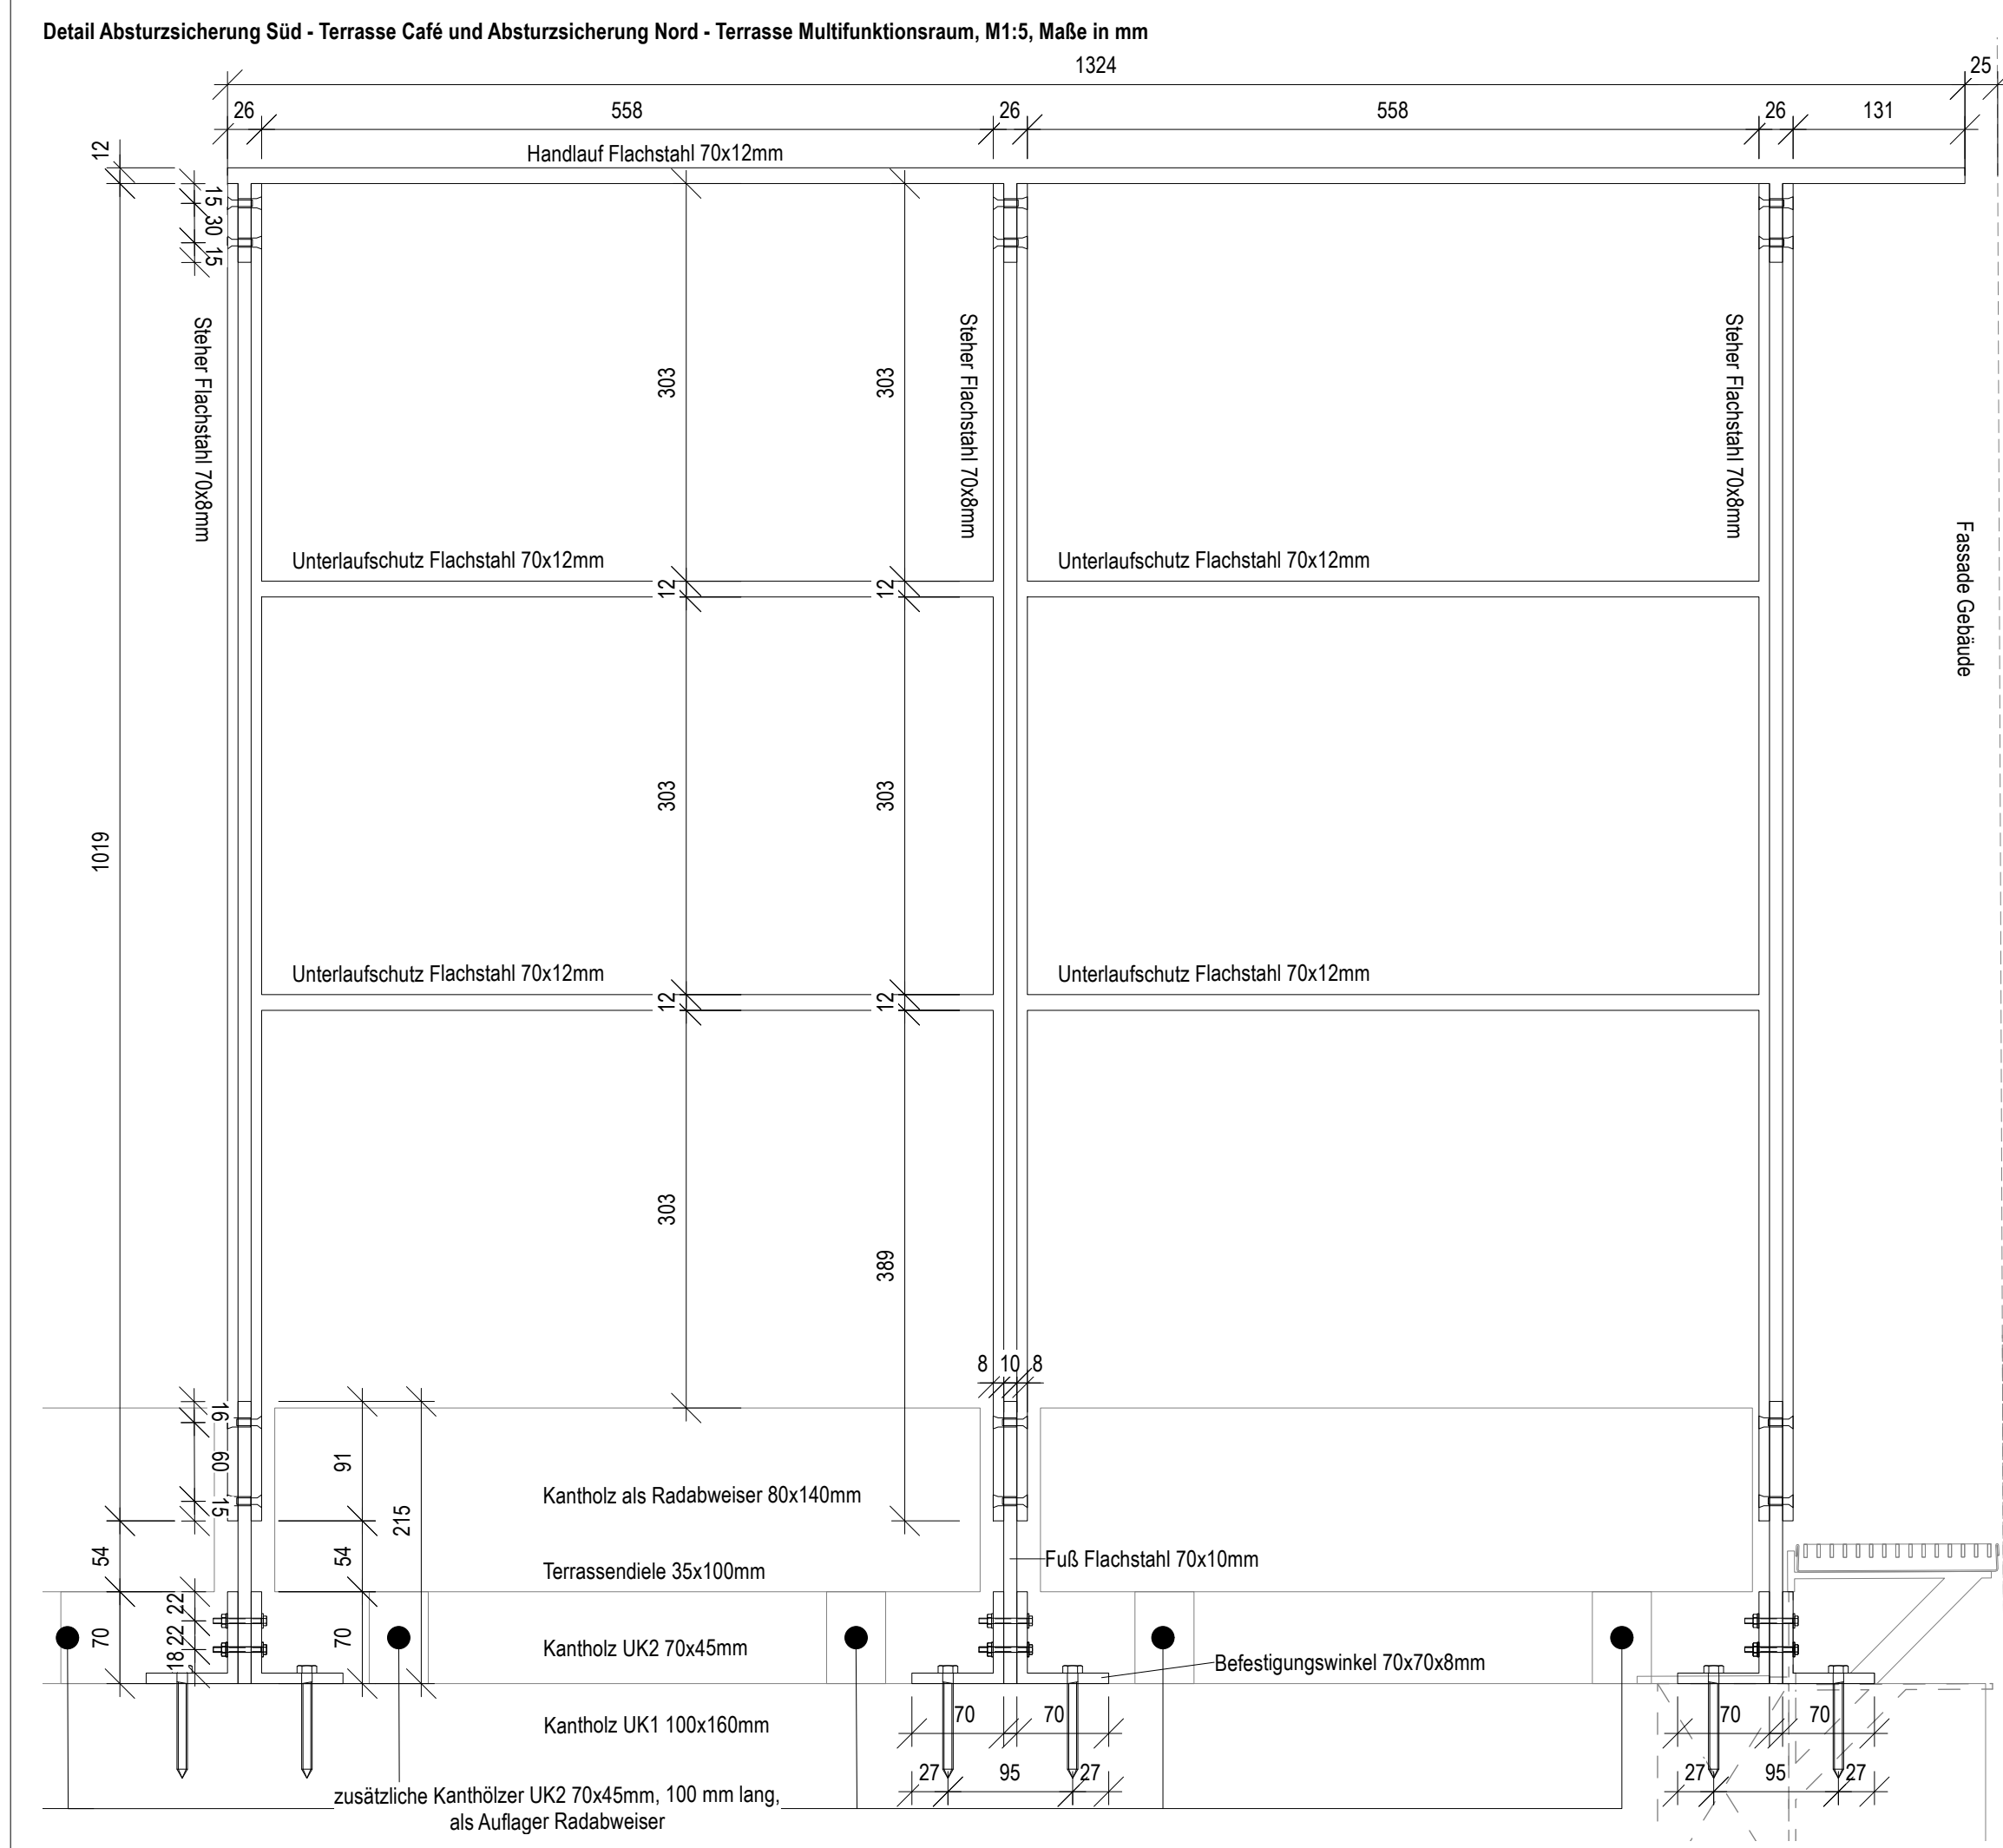



Museums-Pavillon und Touristische Wissenspfade auf dem TU Campus

Bauherrin

Land Berlin vertreten durch

- die Präsidentin -
Technische Universität Berlin

Straße des 17. Juni 135
10623 Berlin

 Technische
Universität
Berlin

Förderung



Gefördert durch:

**Die Bundesregierung
und die Länder
und Kommunen**

gefördert durch Bundesministerium
für Wirtschaft und Klimaschutz



Dieses Projekt wurde im Rahmen der Gemeinschaftsaufgabe „Verbesserung der regionalen Wirtschaftsstruktur“ (GRW) mit Bundes- und Landesmitteln gefördert.

Architektur und Generalplanung

Landschaftsarchitekt

Leistungsphase	LP5 Ausführungsplanung
Projektnummer	166
Index	00
Datum	29.05.2026
Format	841 x 594 mm

Plannummer	tup_5_D-05
Plancodierung	166-L-5-DT-05-00
Planinhalt	Detail Absturzsicherung Terrasse Café und Terrasse Multifunktionsraum
Maßstab	1:5/20
gezeichnet von	dm / jh