




Aufsicht Holzbühne - Belag, M 1:20, Maße in cm

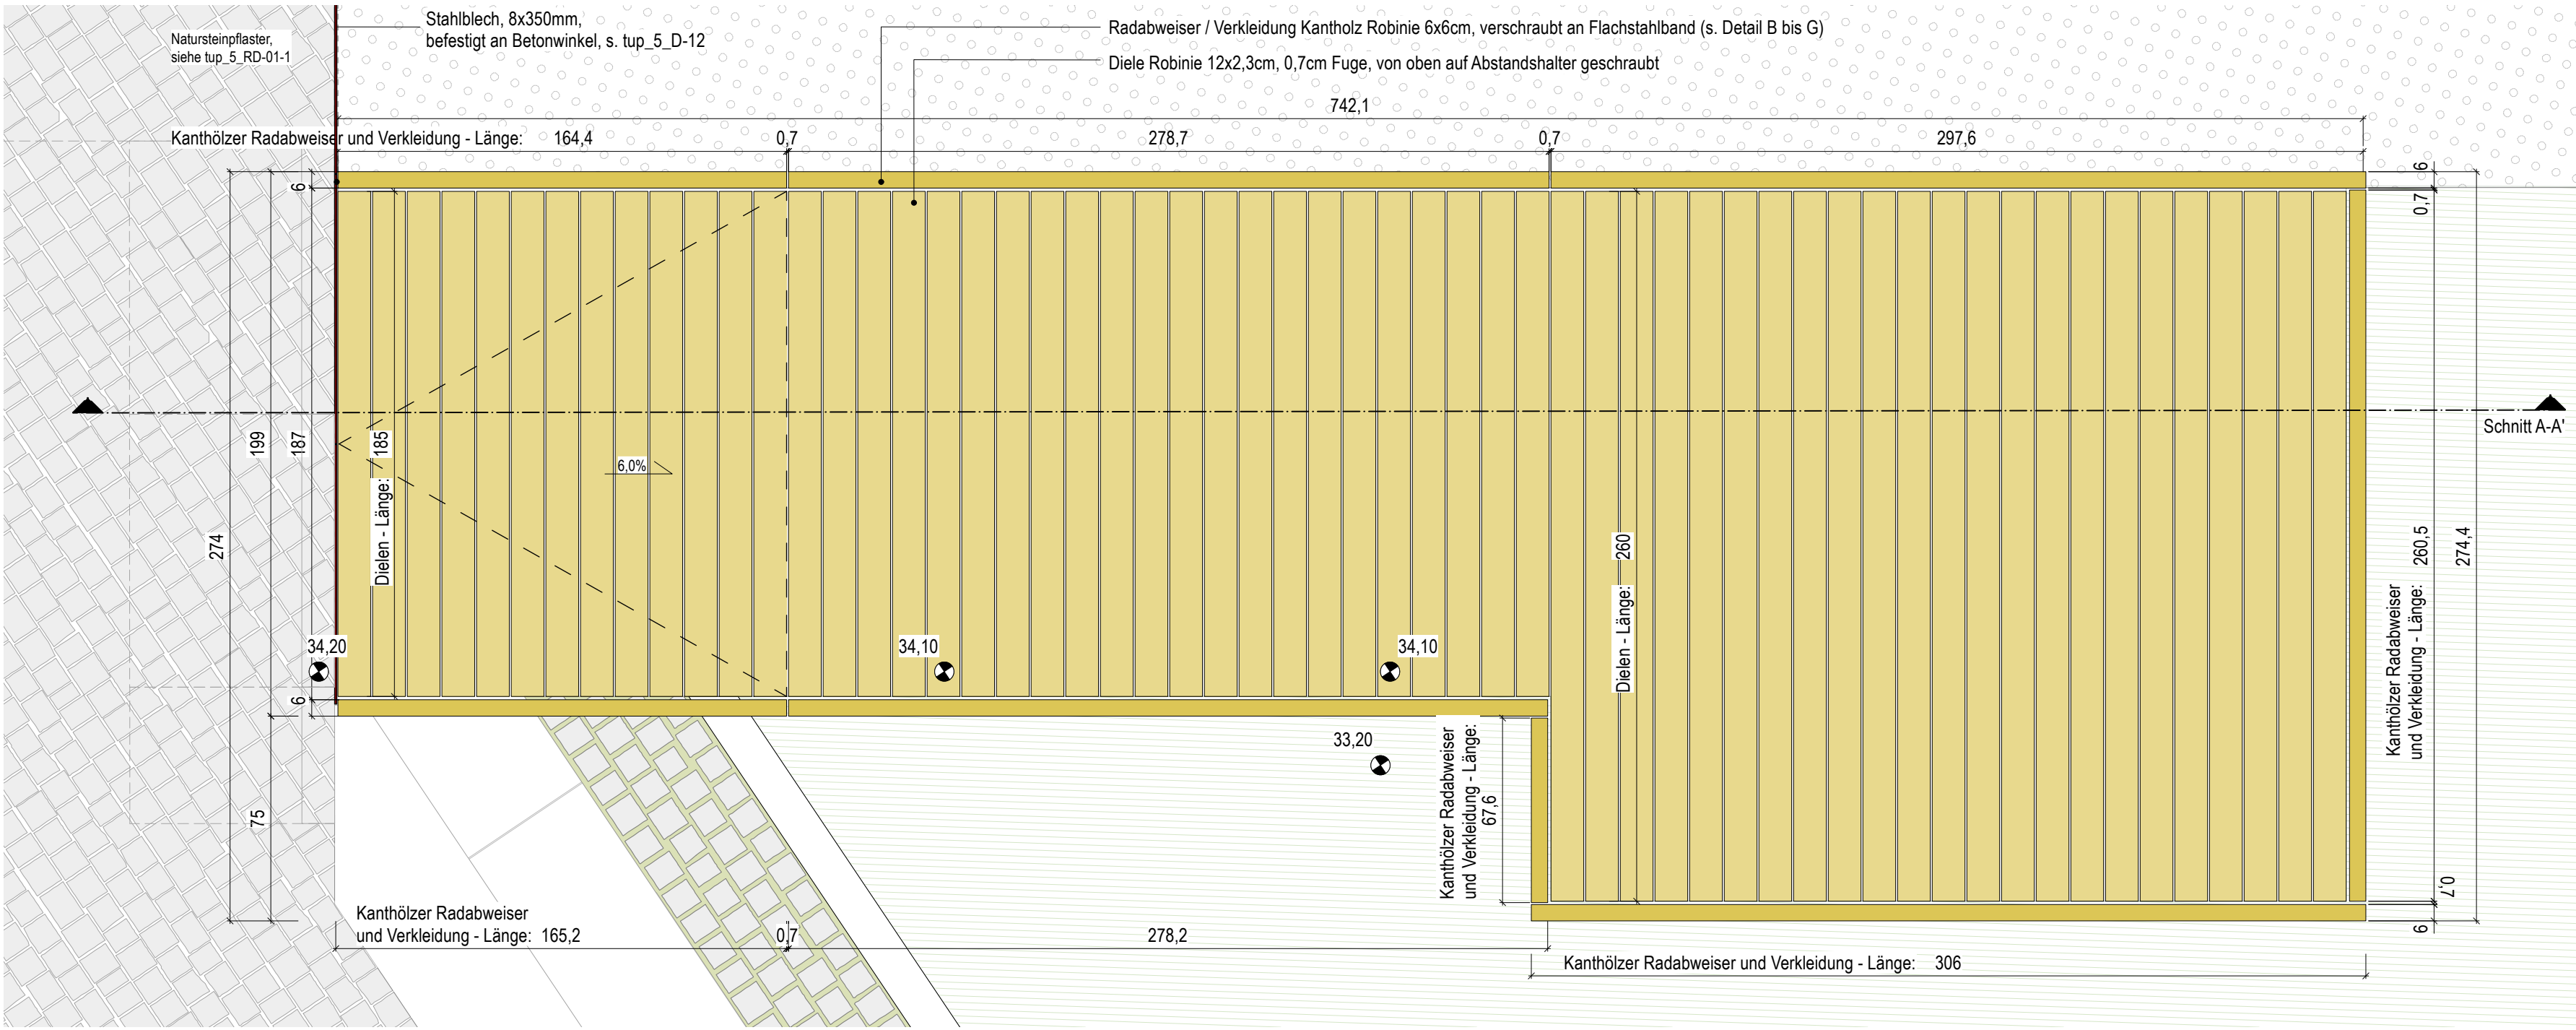


Aufsicht Holzbühne - Unterkonstruktion aus Holz und Verkleidung, M 1:20, Maße in cm

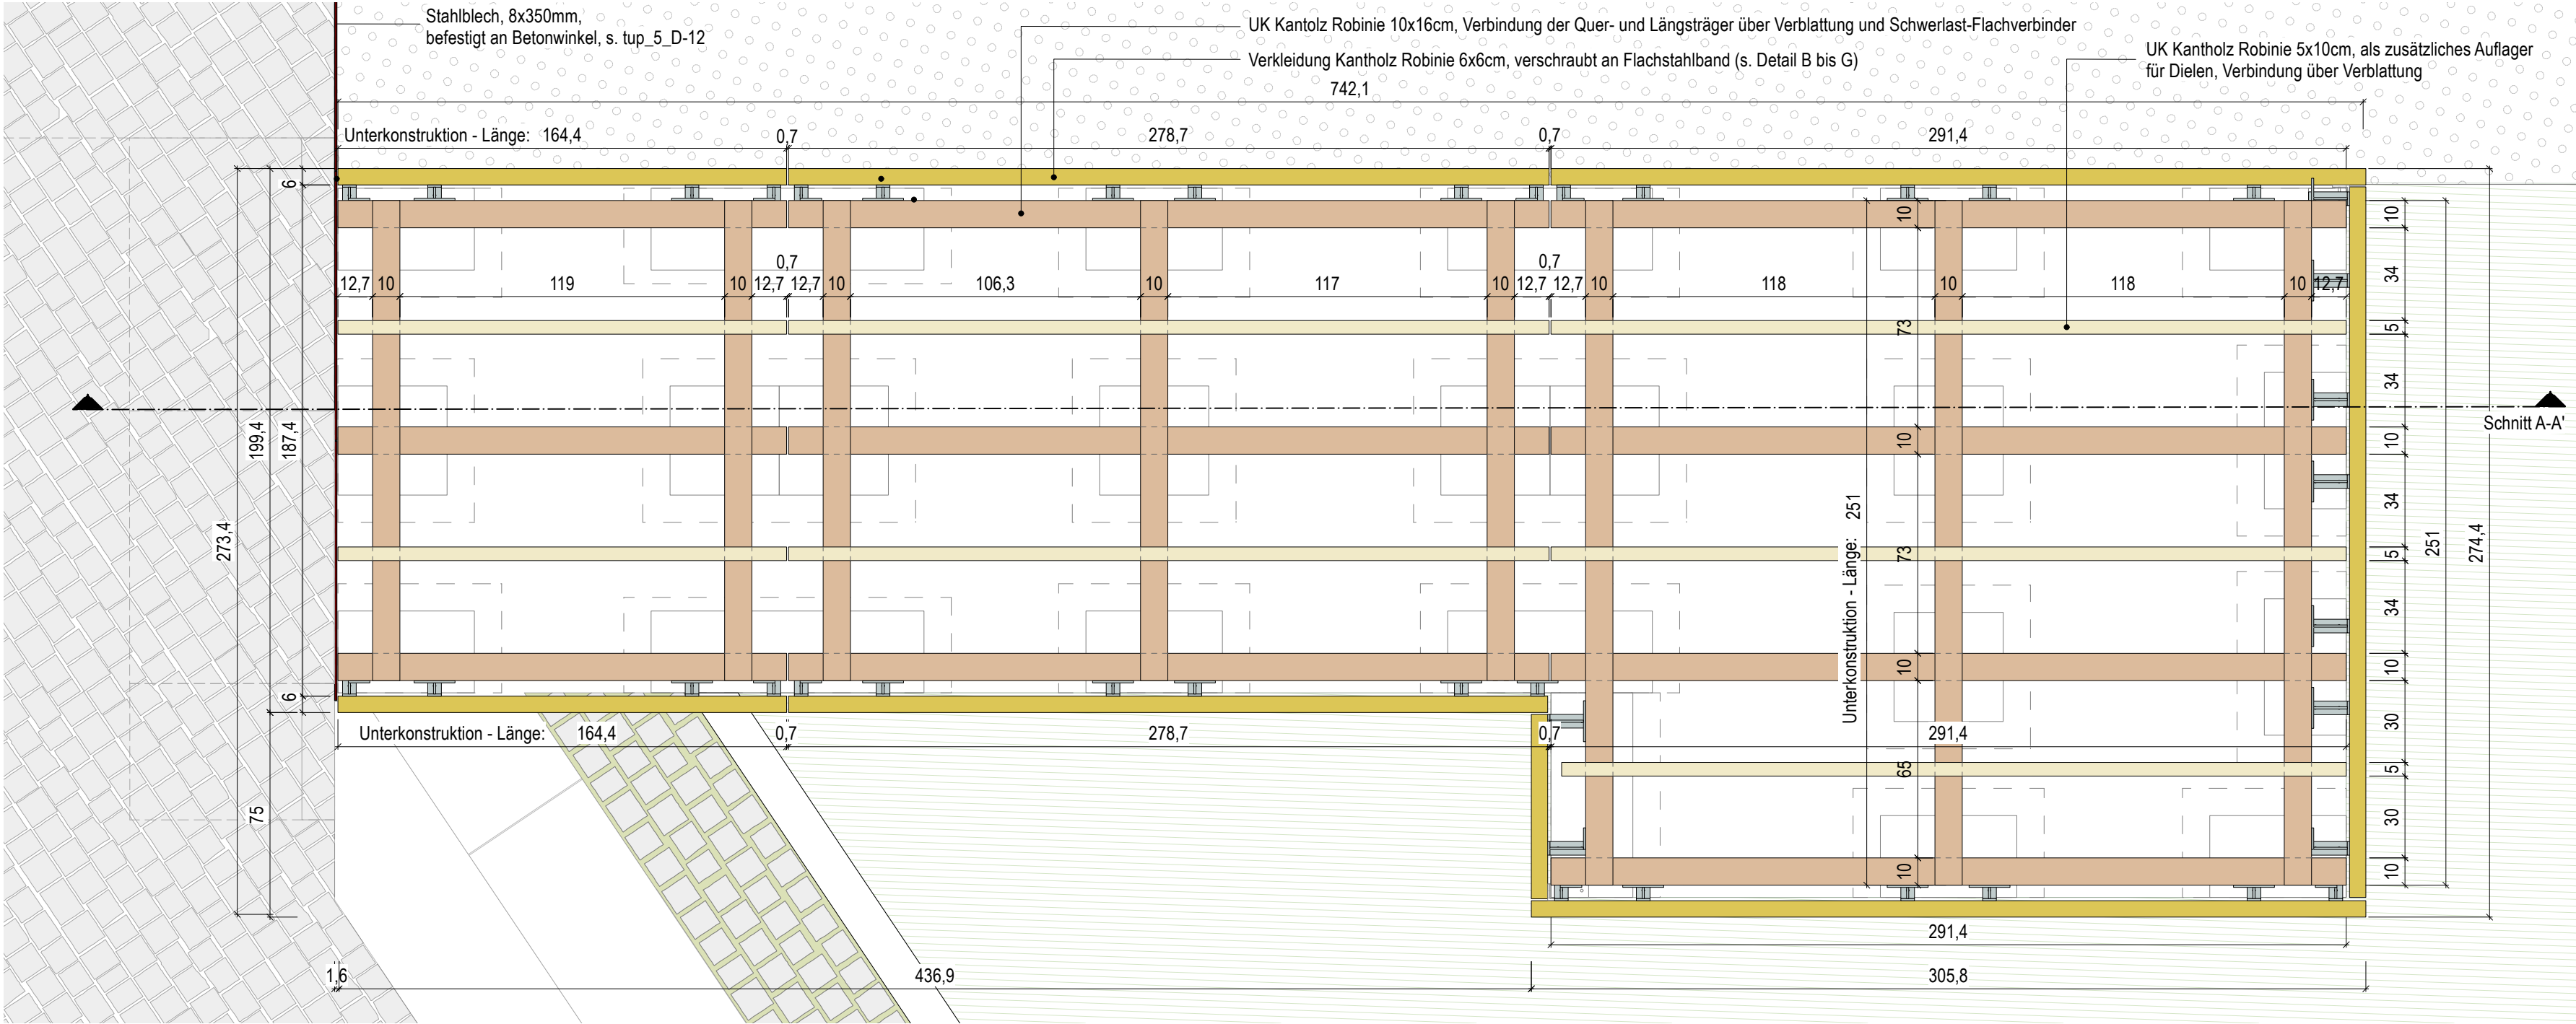


Aufsicht Holzbühne - Unterkonstruktion Borde und Platten, M 1:20, Maße in cm

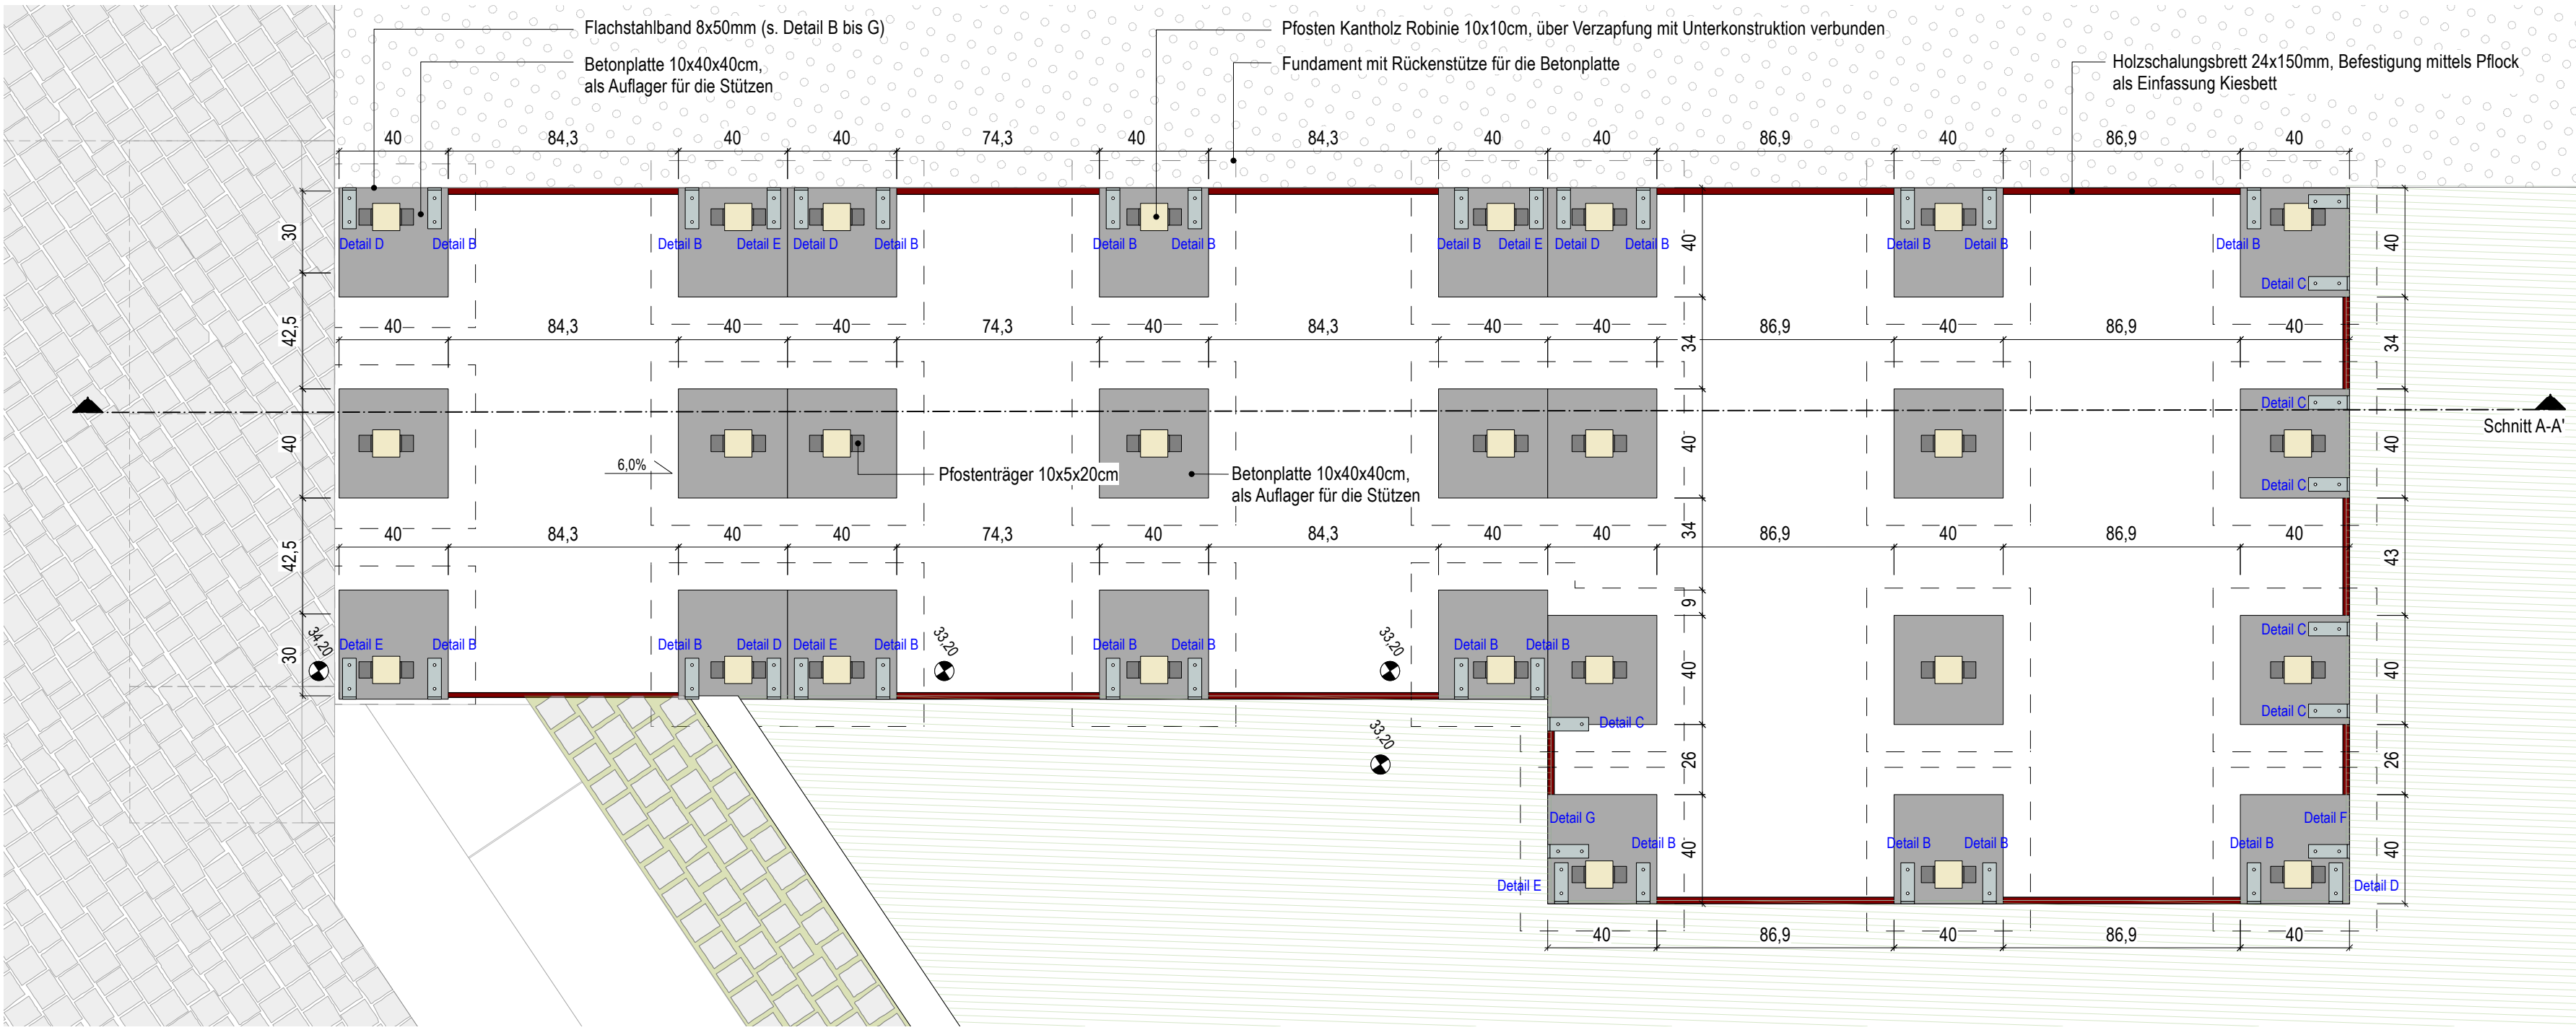


Schnitt A-A' Holzbühne, M 1:20, Maße in cm

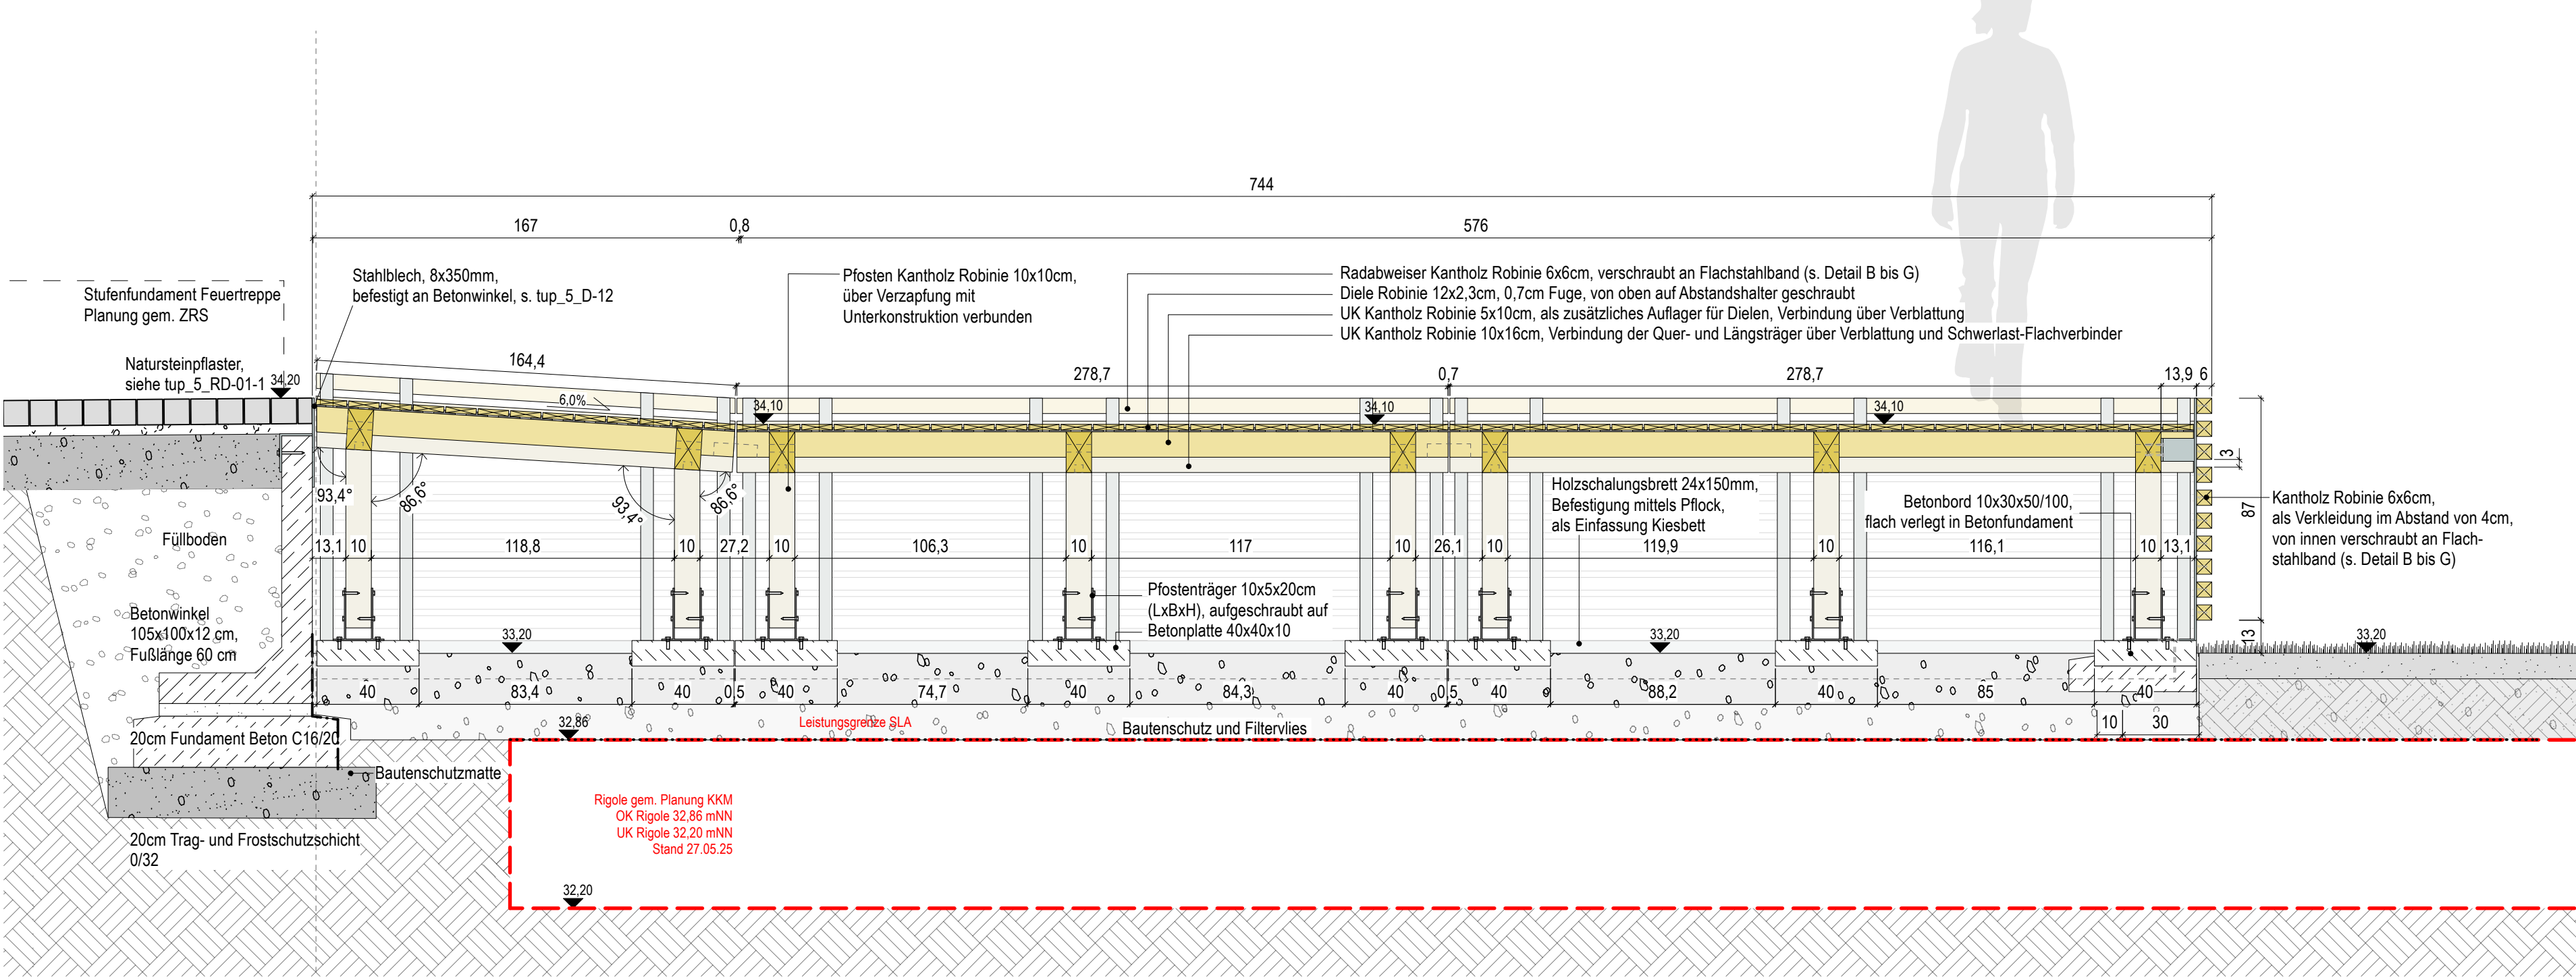


Detail B Flachstahlband zur Befestigung der Holzverkleidung, kurze Aufnahme, M1:10, Maße in mm

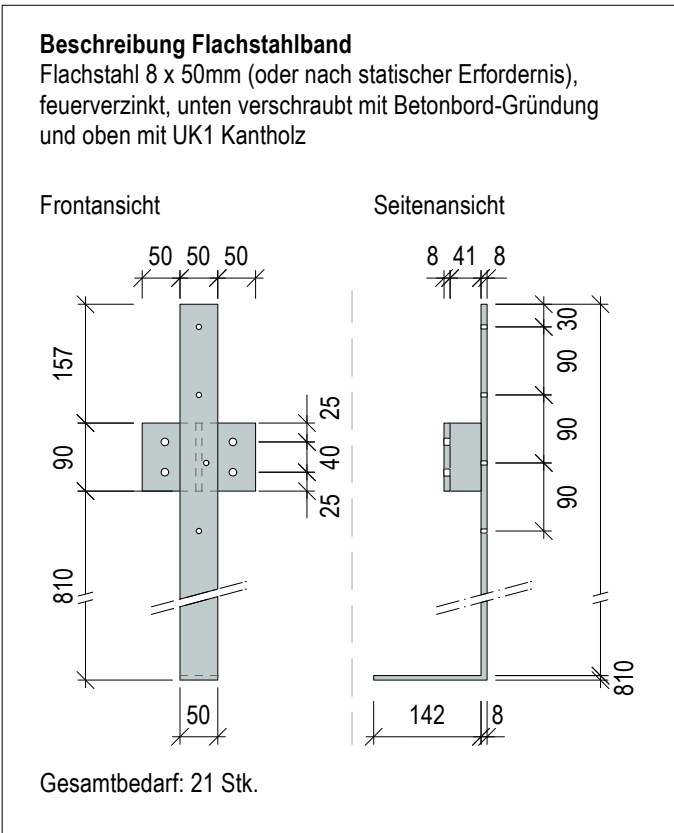


Detail C Flachstahlband zur Befestigung der Holzverkleidung, lange Aufnahme, M1:10, Maße in mm

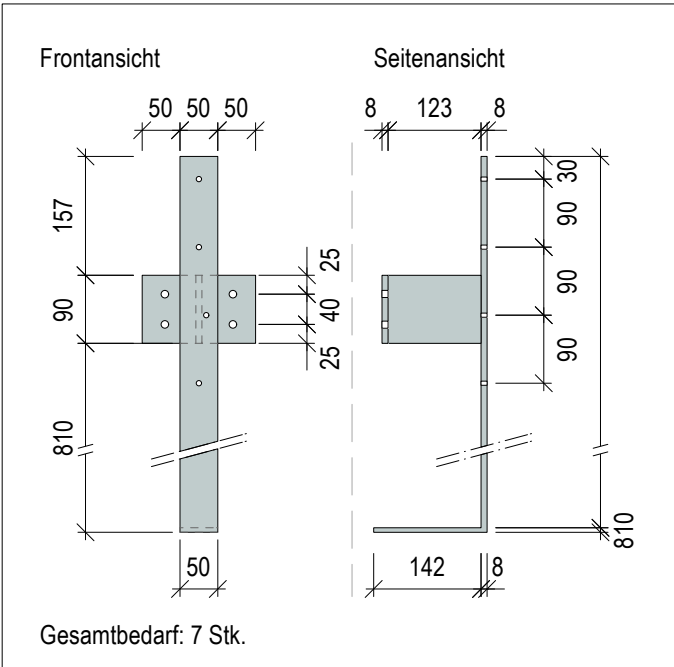

Detail D+E Flachstahlband zur Befestigung der Holzverkleidung, kurze und einseitige Aufnahme, M1:10, Maße in mm

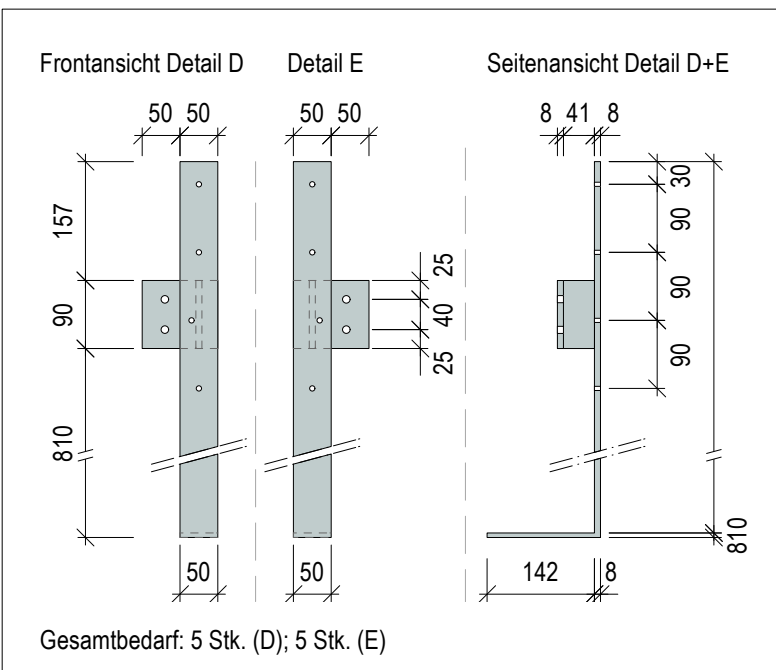

Detail F+G Flachstahlband zur Befestigung der Holzverkleidung, lange und einseitige Aufnahme, M1:10, Maße in mm

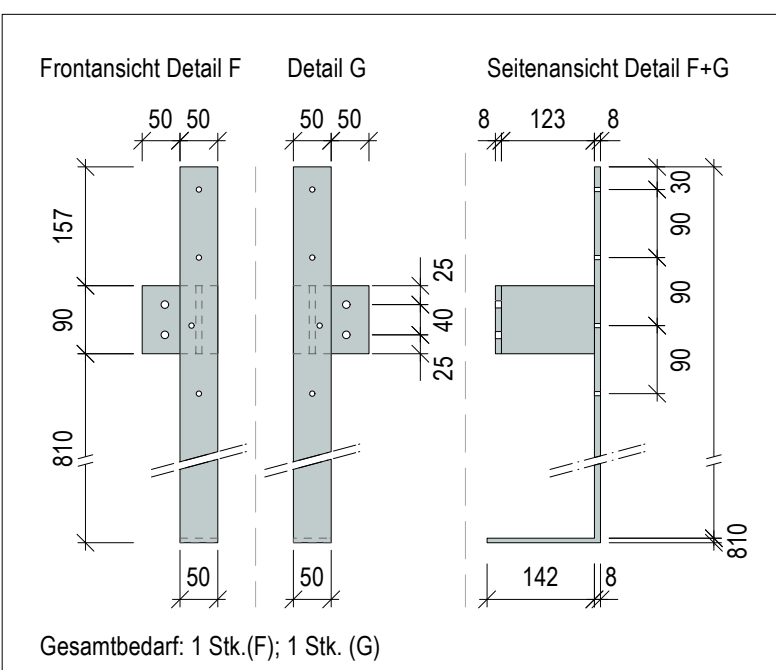


1. Pläne nicht skalieren. Maßgeblich ist die Bemaßung.
2. Alle Maße in Meter, soweit nicht anders gekennzeichnet.
3. Alle Maße sind am Bau zu prüfen.
4. Maßunstimmigkeiten sind mit SLA zu klären.
5. Flächenangaben sind ungefähre Angaben.
6. Höhenangaben sind auf OKFB bezogen.

Höhenbezug OKFF ± 0,00 m = + 34,15 m ü. NNH

Index	Änderungsbeschreibung	Datum

Plangrundlage:
1) Vernetzungsplan (dwg), Dipl. Ing. Claudia Zimmermann, Stand: 05.05.2025;
2) EG Grundriss (dwg), ZFS Architekten GvA mbH, Stand: 12.09.2025.

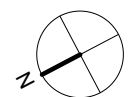

Museums-Pavillon und Touristische Wissenspfade auf dem TU Campus

Bauvorhaben	GRW-Projekt Museums-Pavillon und Touristische Wissenspfade auf dem TU Campus Straße des 17. Juni 135 10623 Berlin
-------------	---

Bauherrin	Land Berlin vertreten durch - die Präsidentin - Technische Universität Berlin Straße des 17. Juni 135 10623 Berlin
-----------	--



Förderung	 Dieses Projekt wurde im Rahmen der Gemeinschaftsaufgabe „Verbesserung der regionalen Wirtschaftsstruktur“ (GRW) mit Bundes- und Landesmitteln gefördert.
-----------	---

Architektur und Generalplanung	
-----------------------------------	--

Landschaftsarchitekt	
----------------------	--

Leistungsphase	LP5 Ausführungsplanung
Projektnummer	166
Index	00
Datum	29.05.2026
Format	Sonderformat 841 x 841 mm

Plannummer	tup_5_D-07
Plancodierung	166-L-5-DT-07-00
Planinhalt	Detail Holzbühne
Maßstab	1:10/20
gezeichnet von	dtn/fm/jh