




Aufsicht Anschluss Gabionen an Grünes Forum - M 1:10

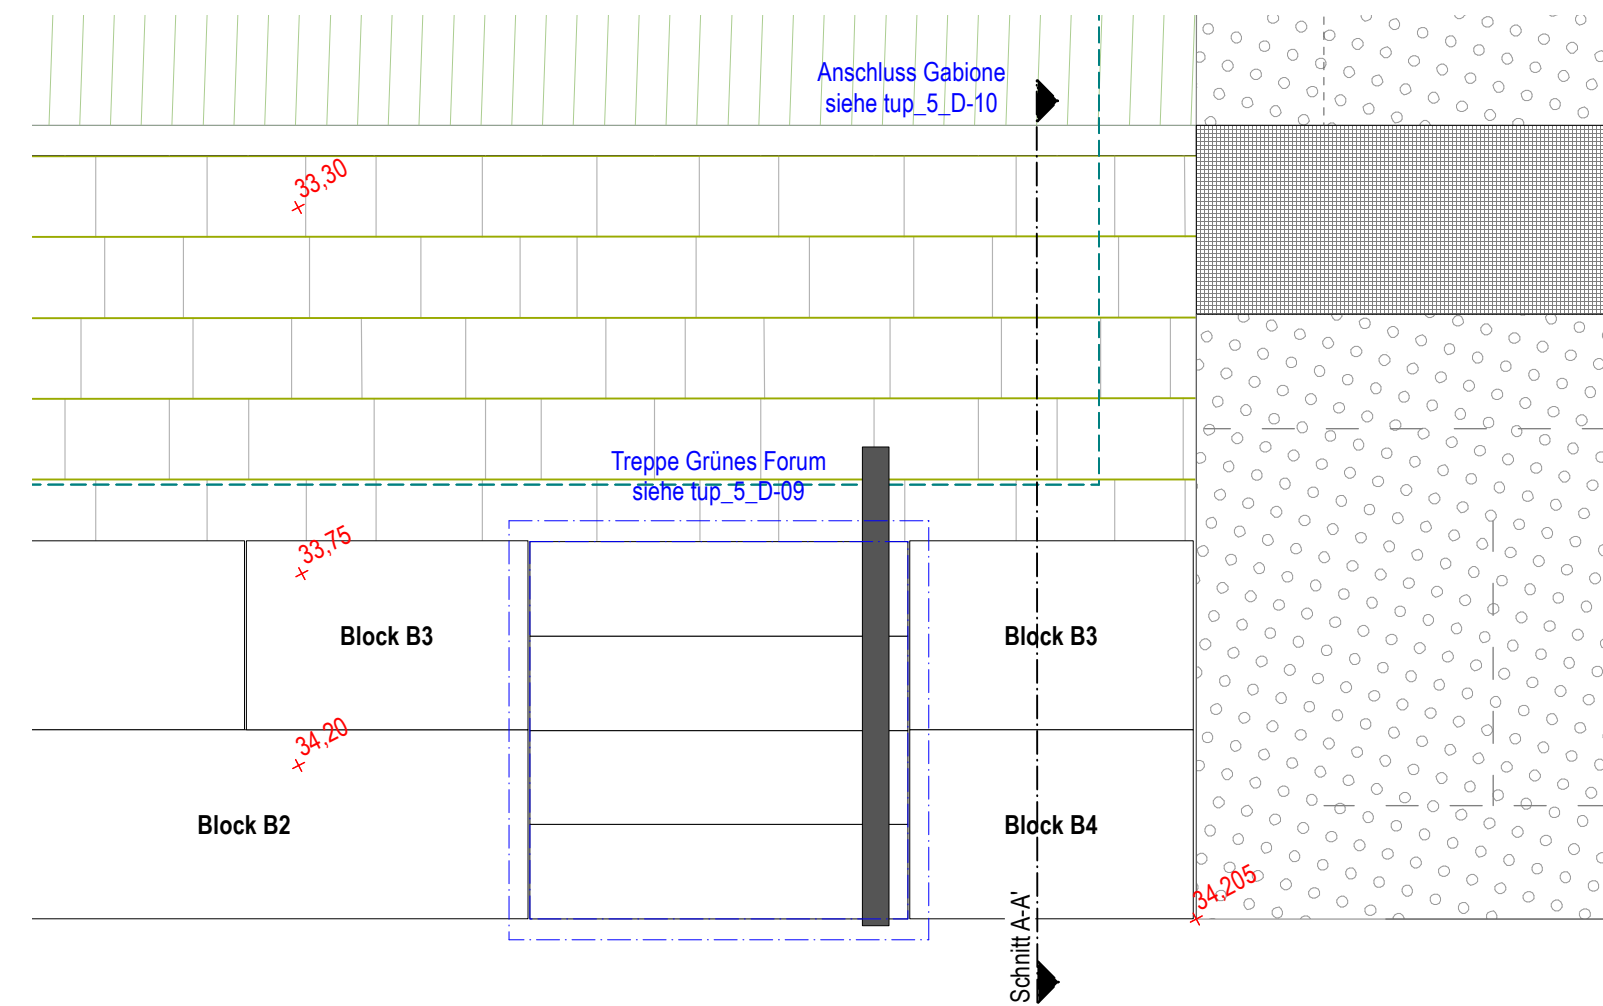

Schnittansicht A-A' s. D-08, Anschluss Gabione - M 1:10, Maße in cm

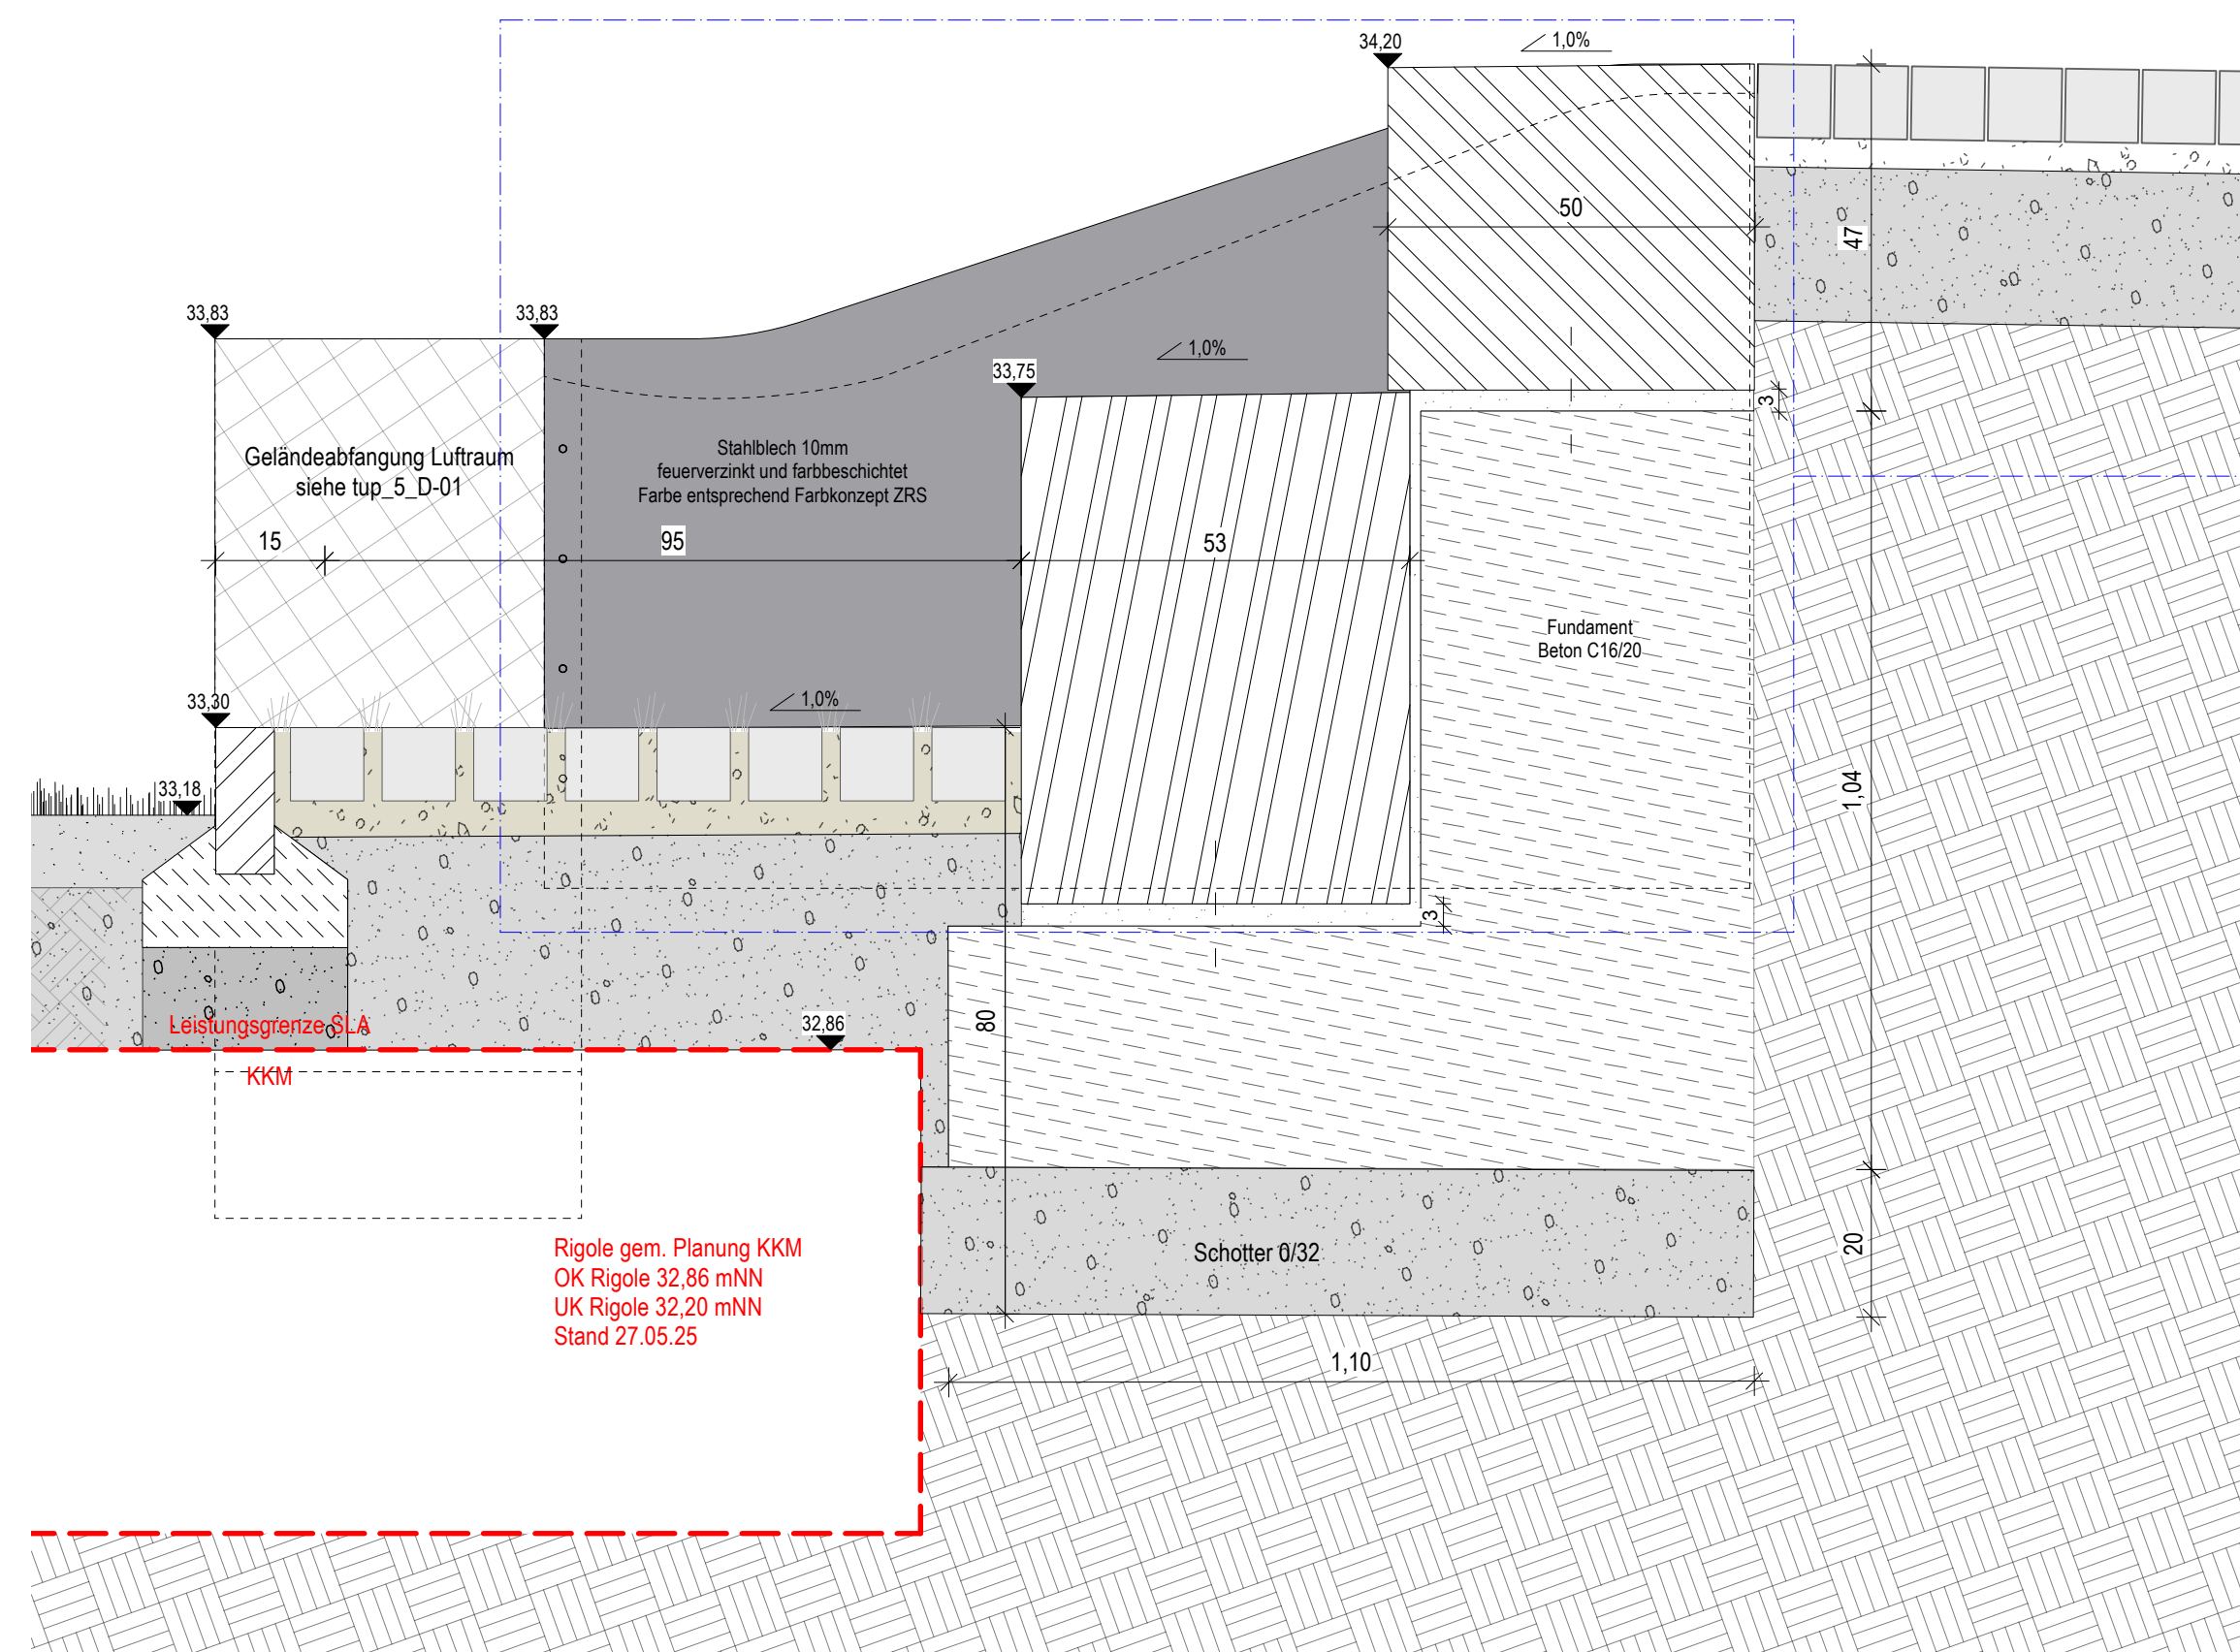

Detail Stahlwange zur Schnittansicht Anschluss Gabione - M 1:10, Maße in mm

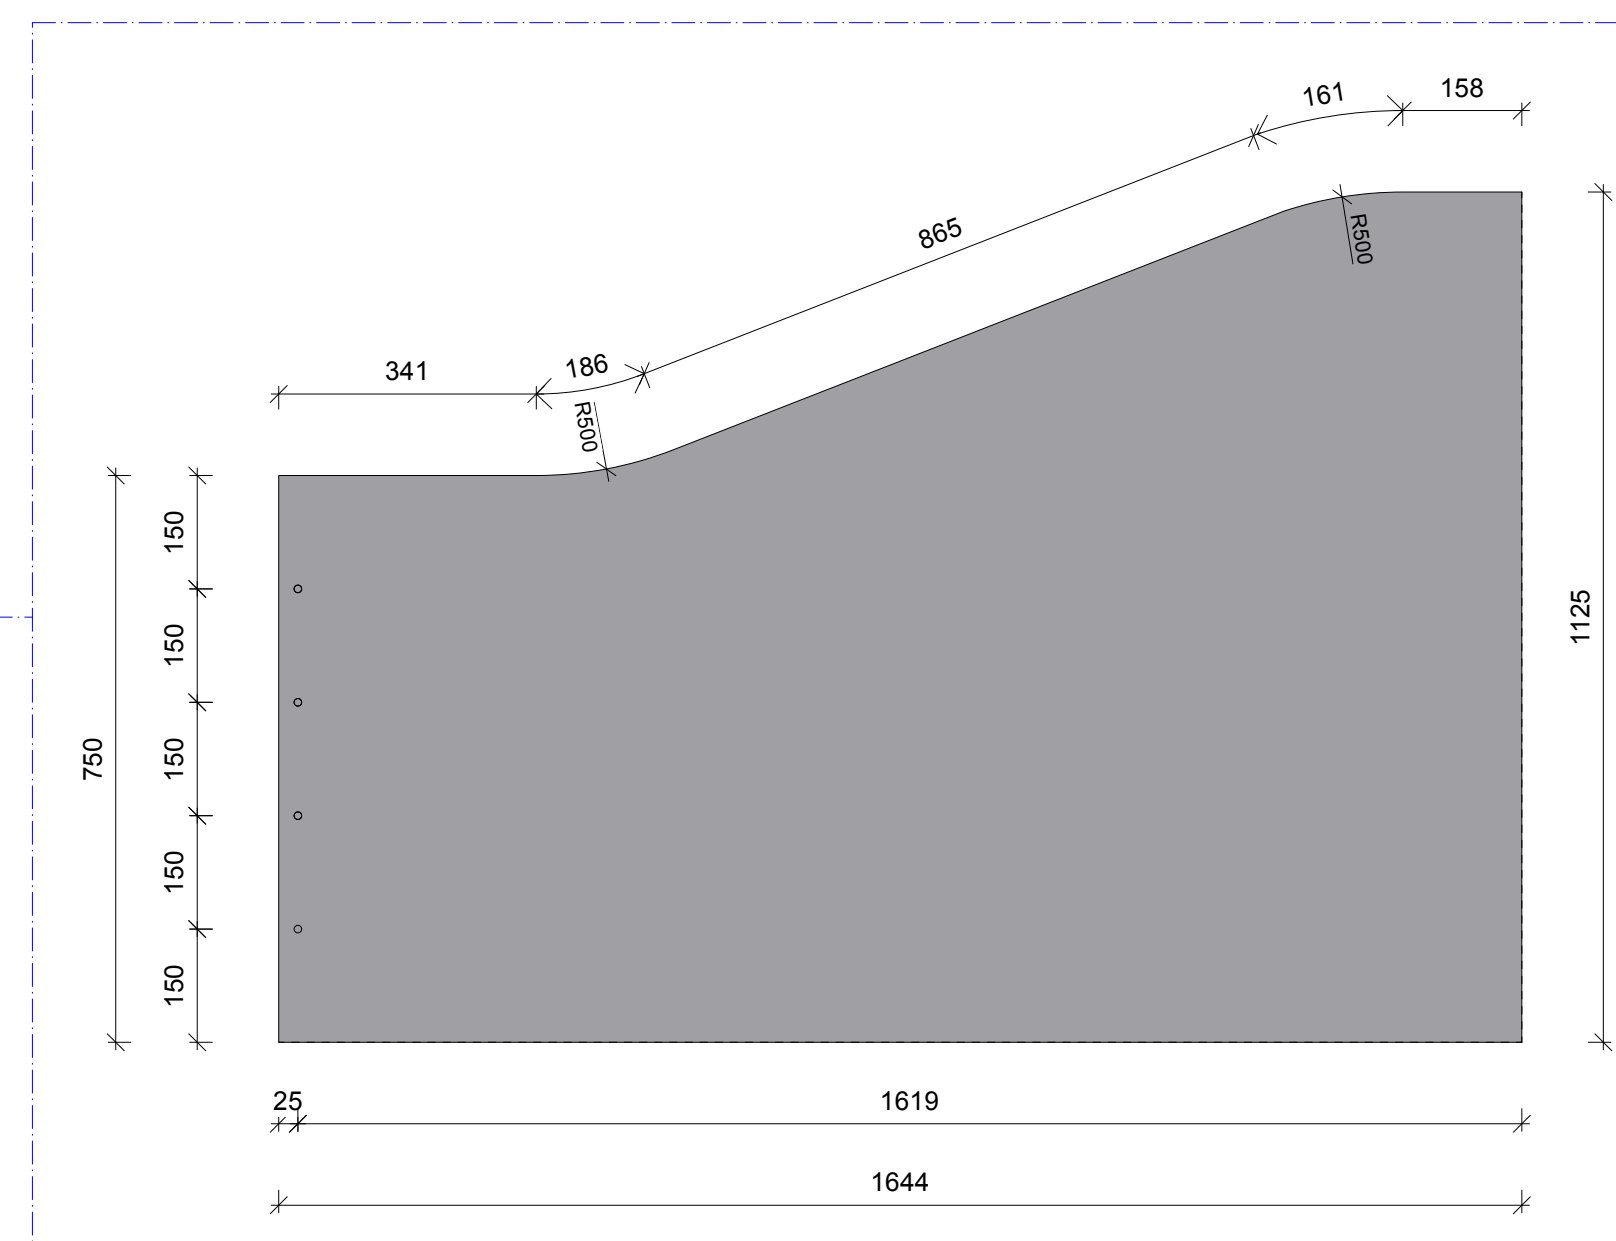

Stahlblech 10mm Stärke
 feuerverzinkt und farbbeschichtet Farbe entsprechend Farbkonzept ZRS
 Verbindung mit Gabione über angeschweißte Bewehrungsstäbe $\varnothing 10\text{mm} \times 1000\text{mm}$
 und Verschraubt mit Sitzstufen/Fundament mittels Schlossschrauben 10×150 feuerverzinkt

1. Pläne nicht skalieren. Maßgeblich ist die Bemaßung.
2. Alle Maße in Meter, soweit nicht anders gekennzeichnet.
3. Alle Maße sind am Bau zu prüfen.
4. Maßunstimmigkeiten sind mit SLA zu klären.
5. Flächenangaben sind ungefähre Angaben.
6. Höhenangaben sind auf OKFB bezogen.

Höhenbezug OKFF $\pm 0,00$ m = + 34,15 m ü. NHN

Index	Änderungsbeschreibung	Datum



Museums-Pavillon und Touristische Wissenspfade auf dem TU Campus

Bauvorhaben	GRW-Projekt Museums-Pavillon und Touristische Wissensplade auf dem TU Campus Straße des 17. Juni 135 10623 Berlin
Bauherrin	Land Berlin vertreten durch - die Präsidentin - Technische Universität Berlin Straße des 17. Juni 135 10623 Berlin 
Förderung	Gefördert durch  in Ergänzung einer Beihilfe des Deutschen Bundestages  Dieses Projekt wurde im Rahmen der Gemeinschaftsaufgabe „Verbesserung der regionalen Wirtschaftsstruktur“ (GRW) mit Bundes- und Landesmitteln gefördert.
Architektur und Generalplanung	
Landschaftsarchitekt	
Leistungsphase Projektnummer Index Datum Format	LP5 Ausführungsplanung 166 00 29.05.26 A0 1189 x 841 mm
Plannummer Plancodierung Planinhalt Maßstab gezeichnet von	tup_5_D-10 166-L-5-DT-10-00 Detail Verblendung Anschluss Gabione 1:10 dm/fm/jh