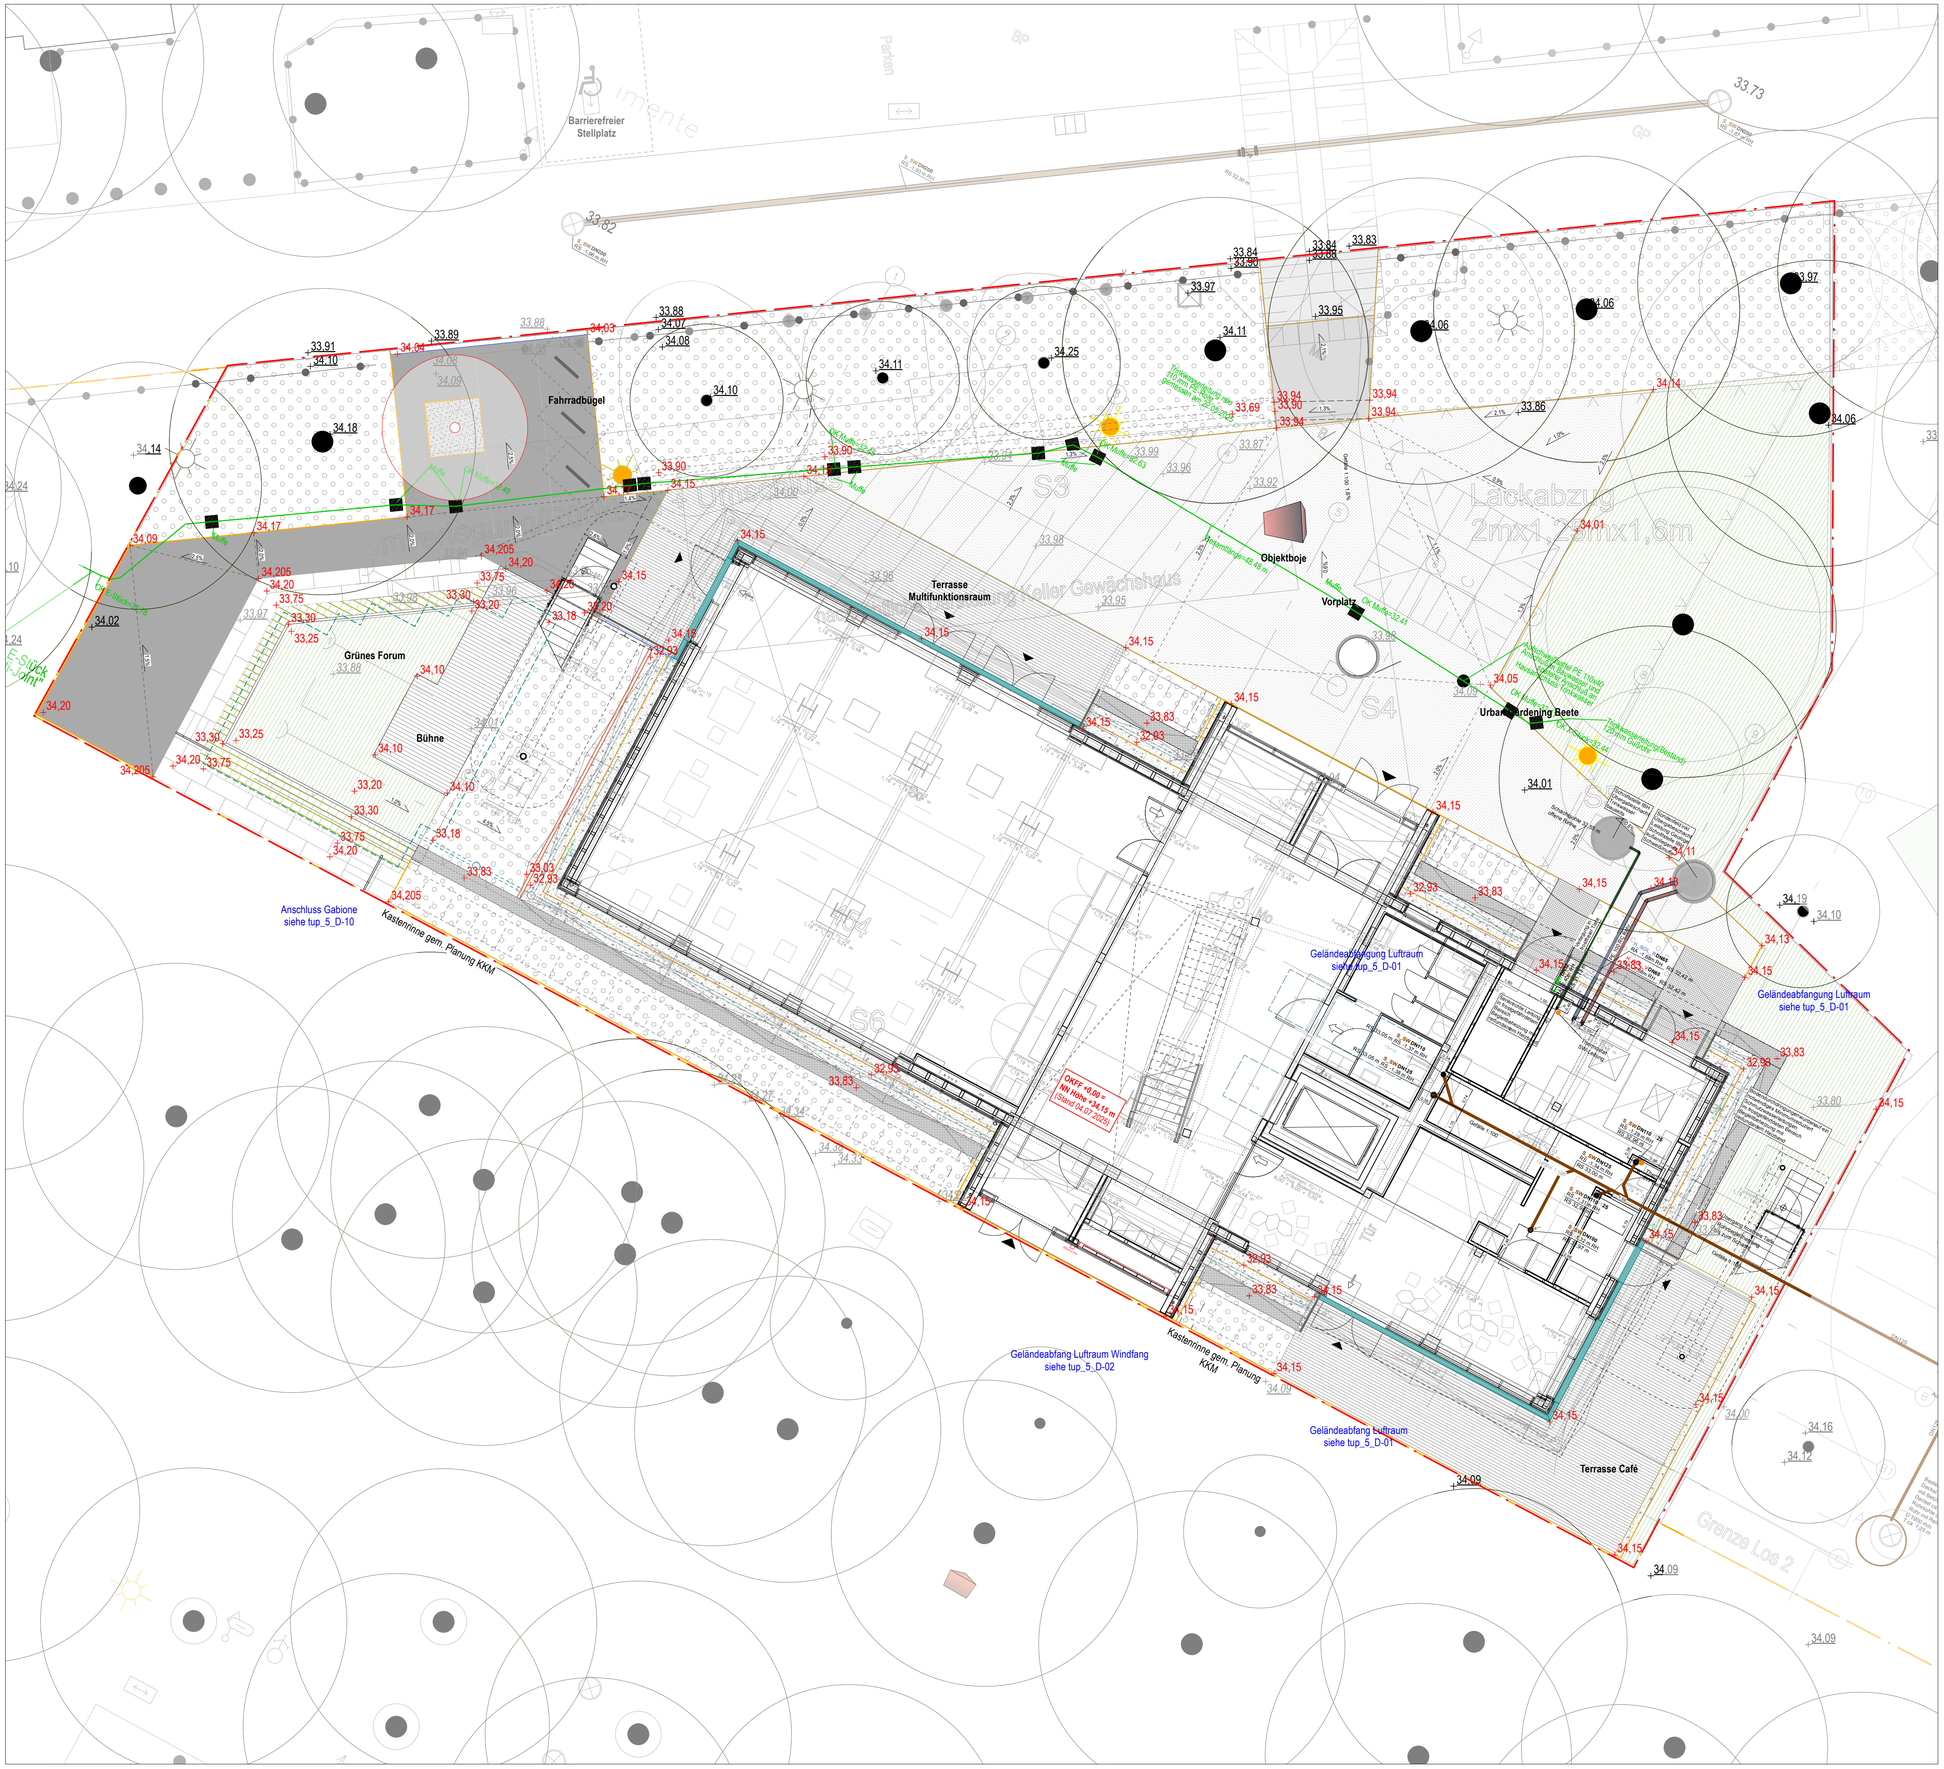

1. Pläne nicht skalieren. Maßgeblich ist die Bemaßung.
2. Alle Maße in Meter, soweit nicht anders gekennzeichnet.
3. Alle Maße sind am Bau zu prüfen.
4. Maßunstimmigkeiten sind mit SLA zu klären.
5. Flächenangaben sind ungefähre Angaben.
6. Höhenangaben sind auf OKFB bezogen.

Höhenbezug OKFF ± 0,00 m = + 34,15 m ü. NHN

Legende

befestigte Flächen
- Basaltpflaster Kleinstein
- Basaltpflaster Kleinstein Rasenfugen
- Wassergebundene Decke
- Kies
- Natursteinpflaster Kleinstein Bestand
- Polygonale Plattenstein Bestand

Pflanzflächen
- Rasen Planung
- Stauden Planung

Bäume
- Baum Bestand
- Baum Planung

Einfassung/Treppen/Mauern
- **BB** Betonbord 8/40
- **SK** Stahlkante
- Gabionen - Einfassung Luftraum
- Einfassung Stützelement

Ausstattung
- Holzterrasse / Bühne
- Eingangstege Gitterrost - Detail 06
- Stufe Sitzelemente
- Durchlaufschutzeinfassung
- Absturzsicherung
- Grafikboje - TMS Planung
- Objektboje - TMS Planung

Technische Anlagen
- Entwässerungsrinnen Terrasse
- Beleuchtung Bestand
- Beleuchtung Planung
- Rigole grünes Forum - KKM Planung
- Trinkwasserleitung
- Schmutzwasser
- Schmutzwasser Entlüftung
- Trinkwasser kalt
- Trinkwasser warm
- Trinkwasser Zirkulation
- Heizung

Linien
- Bearbeitungsgebiet Los 1
- Bearbeitungsgebiet Los 2
- Schnitte

Topographie
- 34,19 Höhe Bestand
- 34,15 Höhe Bestand verändert
- 34,15 Höhe Plan
- Topographie

Index	Änderungsbeschreibung	Datum

Plangrundlage:
1) Vermesserplan (dwg), Dipl. Ing. Claudia Zimmermann, Stand: 06.05.2025;
2) Vermesserplan V5 (dwg), Ergänzung Trinkwasserleitung neu, Dipl. Ing. Claudia Zimmermann, Stand: 26.05.2025.
3) EG Grundriss (dwg), ZRS Architekten GvA mbH, Stand: 12.09.2025.
4) Grundriss Grundleitungen (dwg), Ingenieurbüro Hausladen gmbh, Stand: 19.03.2026.

N

Museums-Pavillon und Touristische Wissenspfade auf dem TU Campus

Bauvorhaben
GRW-Projekt Museums-Pavillon
und Touristische Wissenspfade
auf dem TU Campus

Straße des 17. Juni 135
10623 Berlin

Bauherrin
Land Berlin vertreten durch

- die Präsidentin -
Technische Universität Berlin

Straße des 17. Juni 135
10623 Berlin

Technische Universität Berlin

Förderung

Gefördert durch:
Bundesministerium für Wirtschaft und Klimaschutz
aufgrund eines Beschlusses des Deutschen Bundestages

BERLIN

Dieses Projekt wurde im Rahmen der Gemeinschaftsaufgabe „Verbesserung der regionalen Wirtschaftsstruktur" (GRW) mit Bundes- und Landesmitteln gefördert.

Architektur und Generalplanung

Landschaftsarchitekt

Leistungsphase	LP5 Ausführungsplanung
Projektnummer	166
Index	00
Datum	09.06.26
Format	A1 841 x 594 mm

Plannummer	tup_5_TP-03
Plancodierung	166-L-5-U-TP03-100-00
Planinhalt	Technischer Lageplan mit Leitungen
Maßstab	1:100
gezeichnet von	dm/fm