

Anschlussdetail

Bodenablauf Sanitär u. Müll **23 WC 1.OG**


Edelstahlrost mit
Kunststoffaufsatzrahmen
149 x 149 mm
Leistung: AN HLS

Einzelablauf DN 50
ohne seütl. Zulauf
mit Geruchsstopp
Ausparung 246x300 mm
(ACO Sanitärablauf Easyflow + o. glw.)
Leistung: AN HLS

umlaufender Fliesenanschlusswinkel
dauerelastischer Abdichtstoff 10 mm

Dehnfuge 10 mm

Toleranzausgleich mit Fliesenkleber
Abdichtung im Verbund-MdS (W2-I)

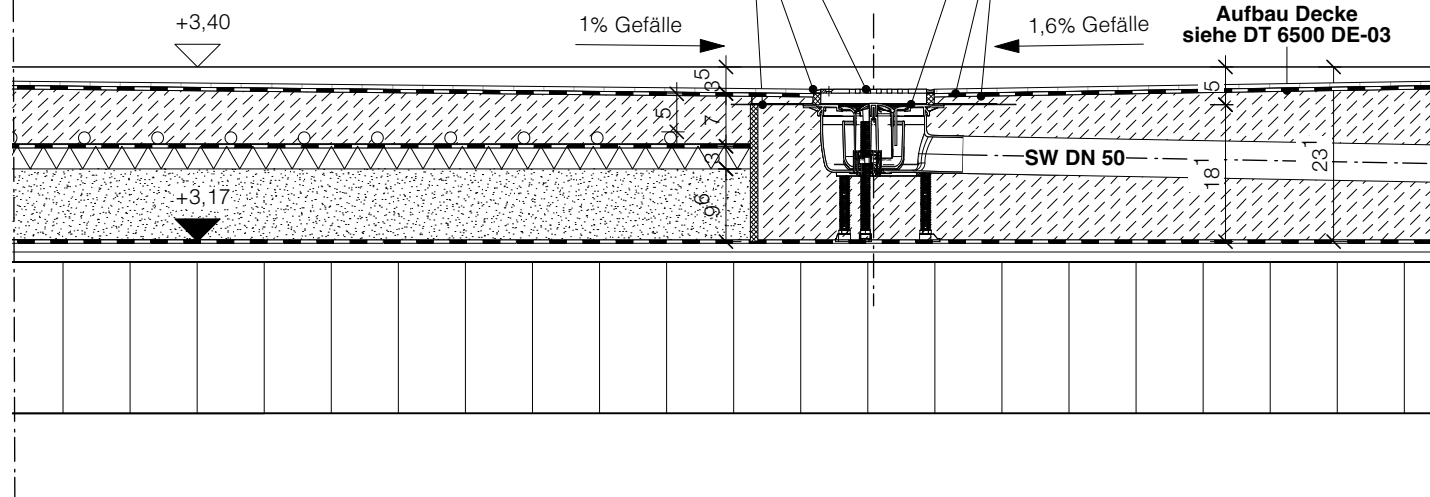


11 WC EG

±0,00 OK FF

1% Gefälle

1,6% Gefälle

Aufbau Boden EG
siehe DT 6000 BO-02

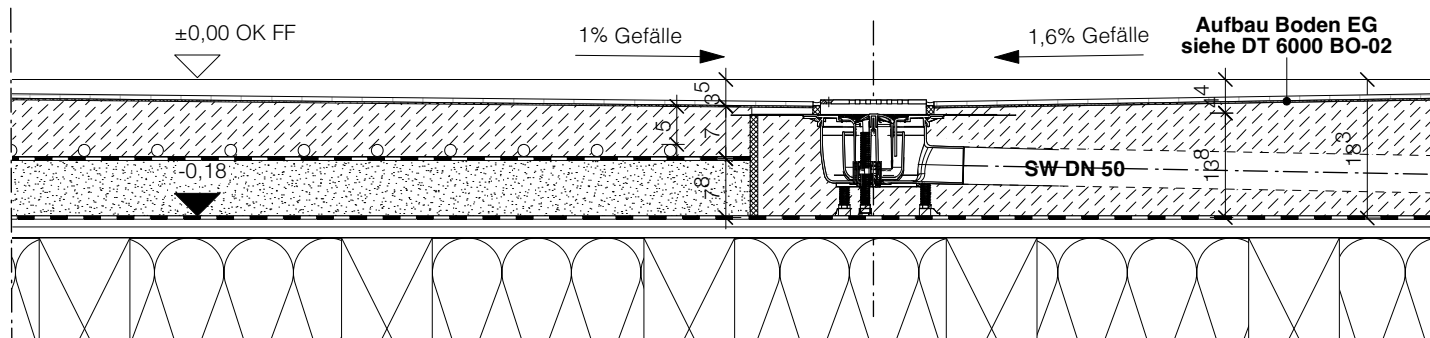

10 Müllraum

±0,00

1% Gefälle


1,38% Gefälle

Aufbau BodenEG
siehe DT 6502 BO-05

umlaufender Fliesenanschlusswinkel
dauerelastischer Abdichtstoff 10 mm

Einzelablauf DN 50
ohne seütl. Zulauf
mit Geruchsstopp, Pressdichtflansch
Ausparung 246x300 mm
(ACO Sanitärablauf Easyflow + o. glw.)
Leistung: AN HLS

Toleranzausgleich mit Fliesenkleber
Abdichtung im Verbund (W3-I)

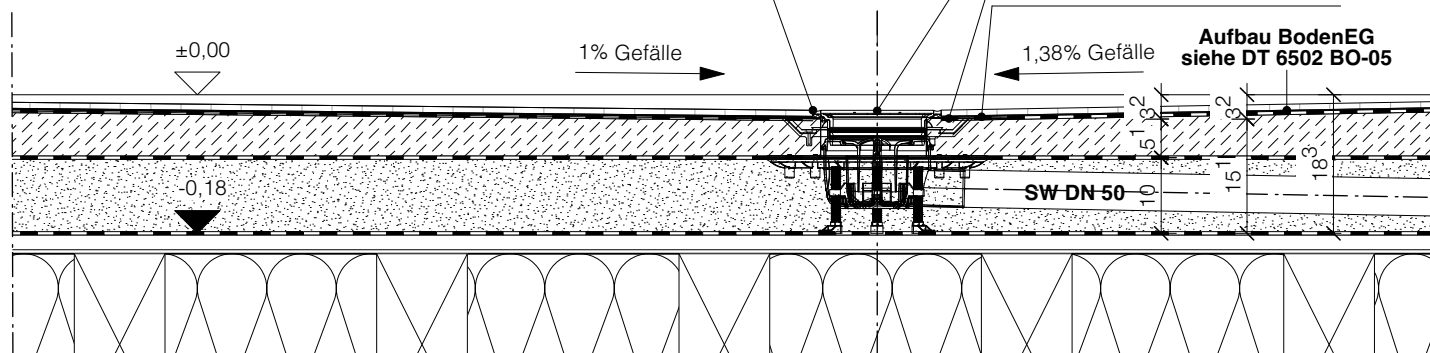

1. Pläne nicht skalieren. Maßgeblich ist die Bemaßung.
2. Alle Maße in Meter, soweit nicht anders gekennzeichnet.
3. Alle Maße sind am Bau zu prüfen.
4. Maßunstimmigkeiten sind mit den Architekt:innen zu klären.
5. Flächenangaben sind ungefähre Angaben.
6. Höhenangaben sind auf OKFB bezogen.

Höhenbezug OKFF ± 0,00 m = + 34,15 m ü. NHH

Index	Änderungsbeschreibung	Datum
A	Anpassung Bodenablauf Müllraum	20.06.26

Museums-Pavillon und Touristische Wissenspfade auf dem TU Campus

Bauvorhaben GRW-Projekt Museums-Pavillon
und Touristische Wissenspfade
auf dem TU Campus

Straße des 17. Juni 135
10623 Berlin

Bauherr:in Land Berlin
vertreten durch
-die Präsidentin-
Technische Universität
Straße des 17. Juni 135
10623 Berlin



Förderung

Gefördert durch:



aufgrund eines Beschlusses
des Deutschen Bundestages

Dieses Projekt wurde im Rahmen der Gemeinschaftsaufgabe „Verbesserung der regionalen Wirtschaftsstruktur“ (GRW) mit Bundes- und Landesmitteln gefördert.

**Architektur und
Generalplanung**

Leistungsphase LP5 Ausführungsplanung
Projektnummer 166
Freigabe / Index F / A
Erstelldatum 08.01.26
Format DIN A3, 420 x 297mm

Plannummer 6017
Plancodierung 166-ARC-5-DT-FU17-10-A
Planinhalt Bodenablauf Sanitär u. Müll SW
Maßstab 1:10
gezeichnet von