
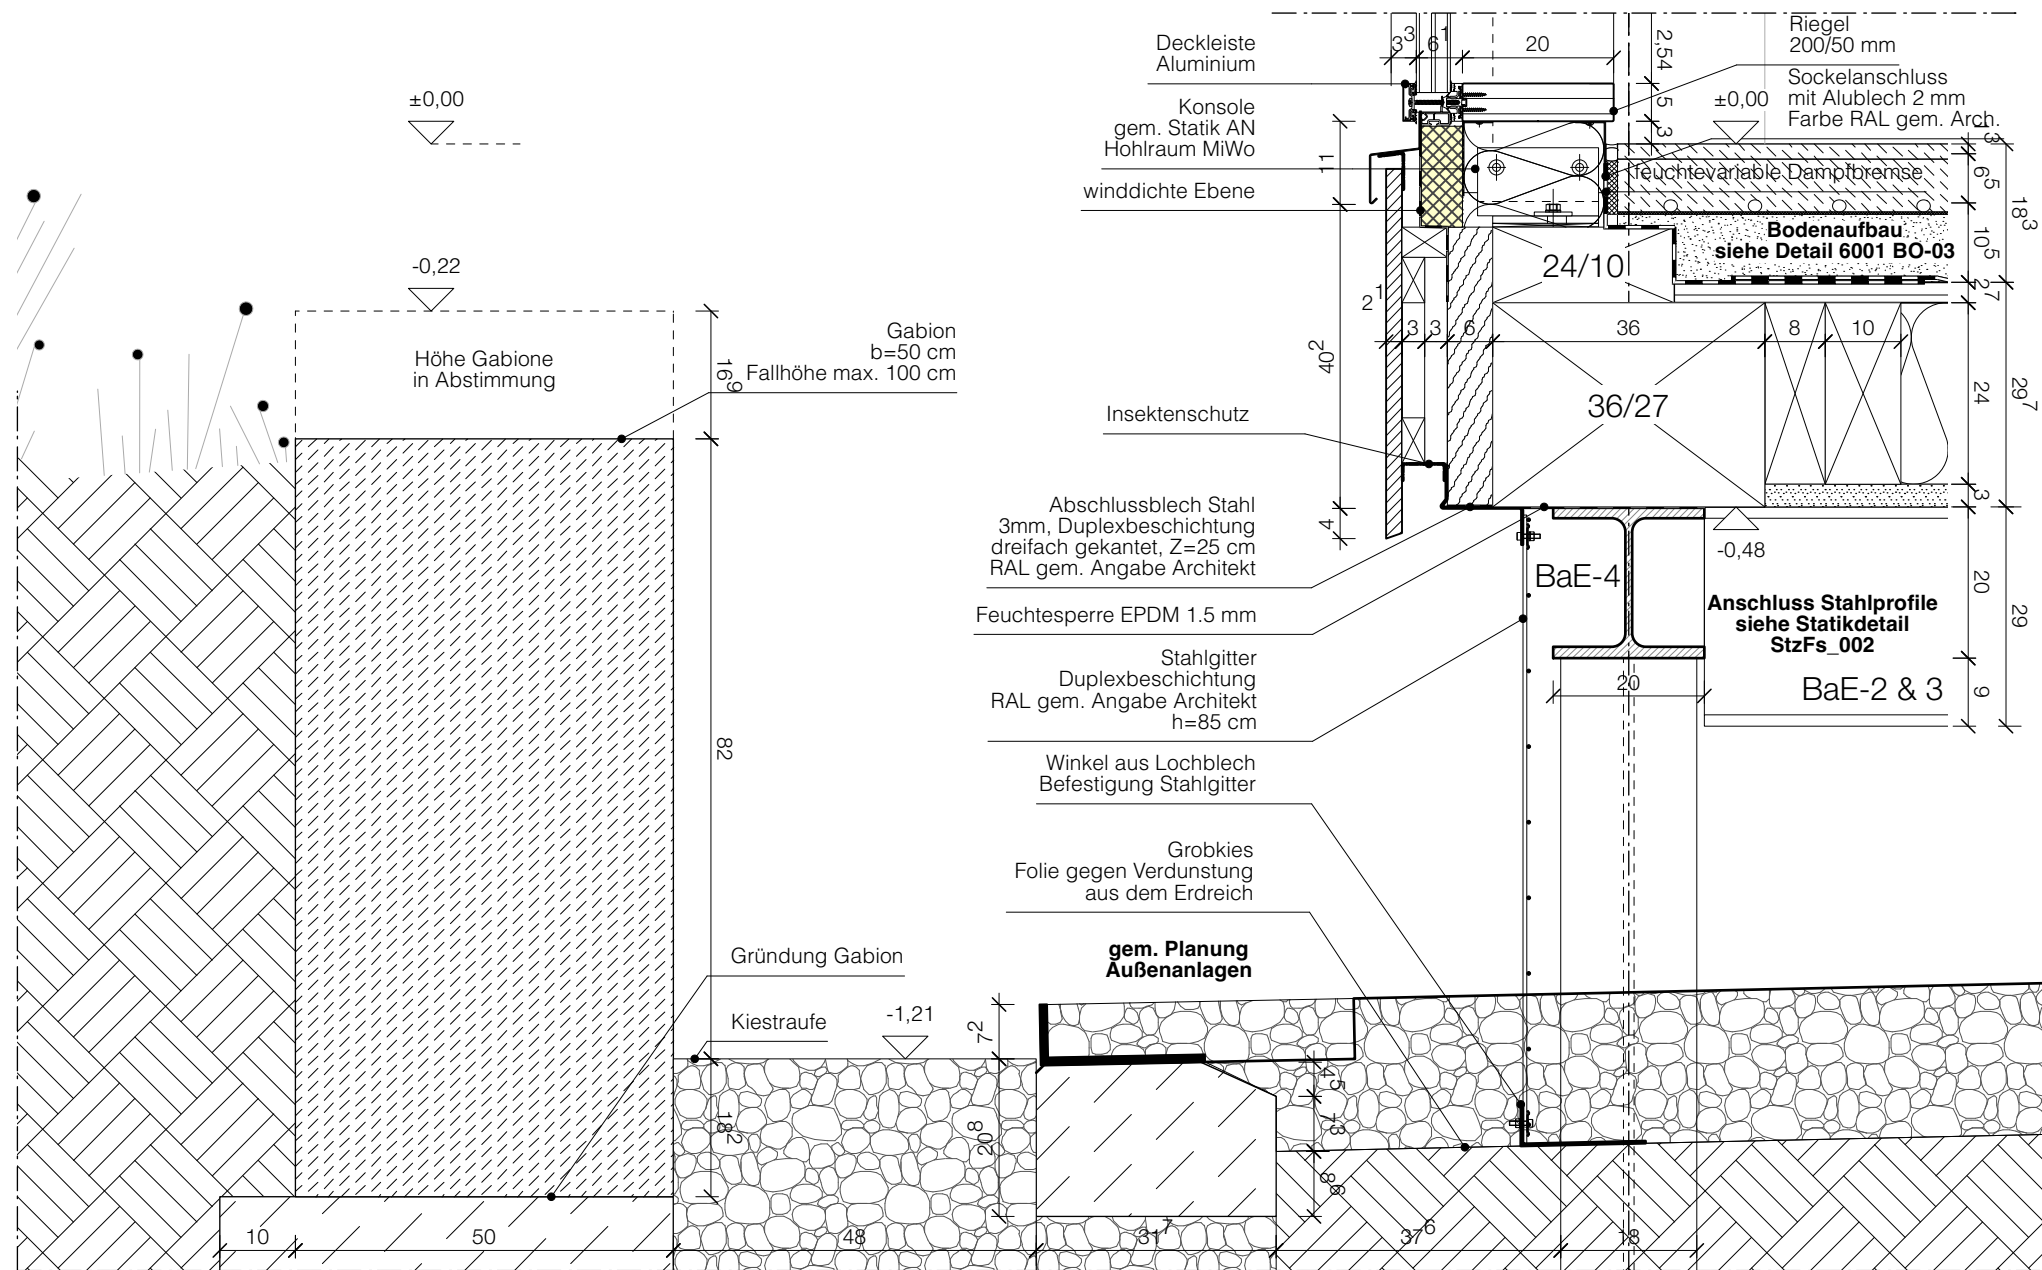


Anschlussdetail

Außenwand / PRF / Boden
Achse A & C

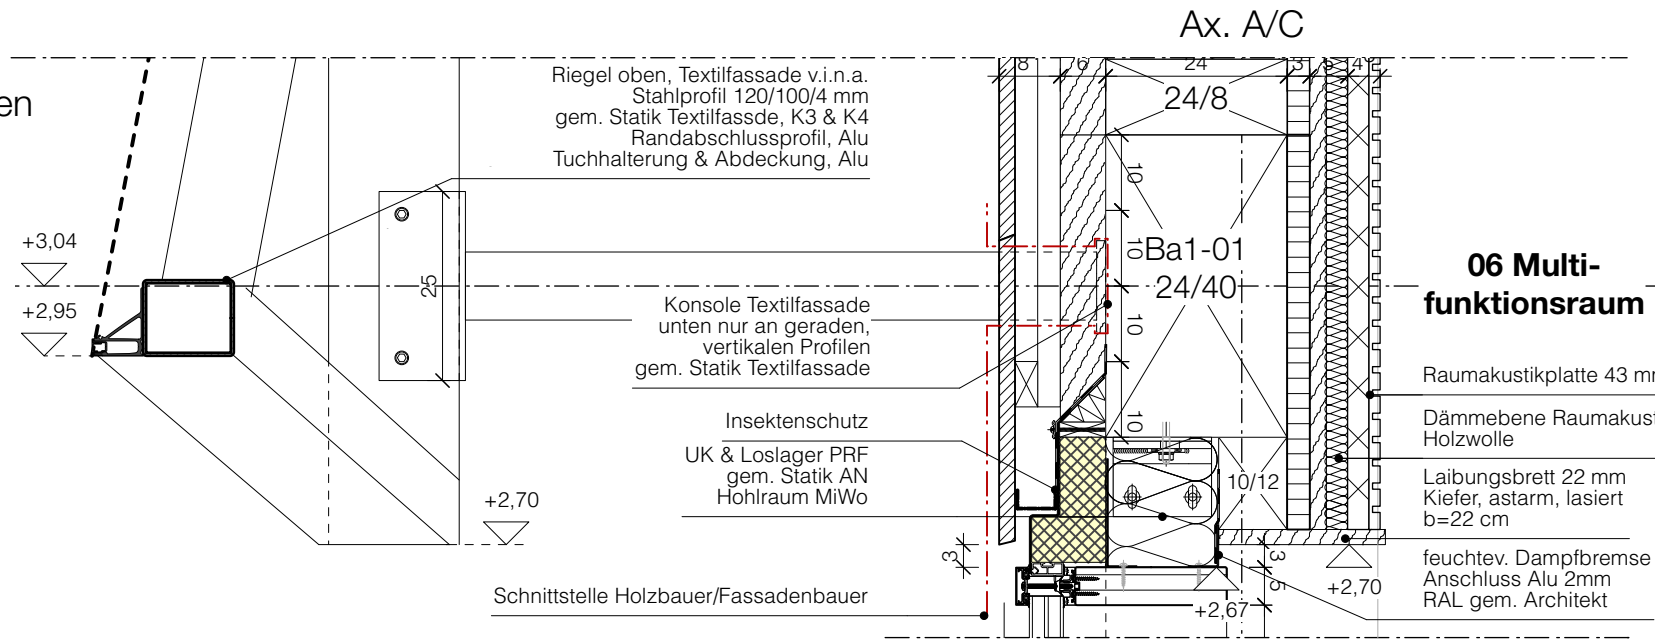

1. Pläne nicht skalieren. Maßgeblich ist die Bemaßung.
2. Alle Maße in Meter, soweit nicht anders gekennzeichnet.
3. Alle Maße sind am Bau zu prüfen.
4. Maßunstimmigkeiten sind mit den Architekt:innen zu klären.
5. Flächenangaben sind ungefähre Angaben.
6. Höhenangaben sind auf OKFB bezogen.

Höhenbezug OKFF ± 0,00 m = + 34,15 m ü. NHN

Index	Änderungsbeschreibung	Datum
A	Planfortschreibung, Textilfassade	12.09.25
B	Anpassungen Bodenaufbau	08.01.26
C	Anpassung Bodenaufbau	20.06.26

Museums-Pavillon und Touristische Wissenspfade auf dem TU Campus

Bauvorhaben GRW-Projekt Museums-Pavillon und Touristische Wissenspfade auf dem TU Campus
Straße des 17. Juni 135
10623 Berlin

Bauherr:in Land Berlin vertreten durch die Präsidentin- Technische Universität
Straße des 17. Juni 135
10623 Berlin



Förderung Gefördert durch:


 aufgrund eines Beschlusses des Deutschen Bundestages

Architektur und Generalplanung

Leistungsphase LP5 Ausführungsplanung
Projektnummer 166
Freigabe / Index F / C
Erstelldatum 27.03.25
Format DIN A3, 420 x 297mm

Plannummer 6025
Plancodierung 166-ARC-5-DT-FU25-10-C
Planinhalt Anschlussdetail Außenwand / PRF / Boden
Maßstab 1:10
gezeichnet von