Außentür

Terrasse Multifunktionsraum West

AT-01.00.01

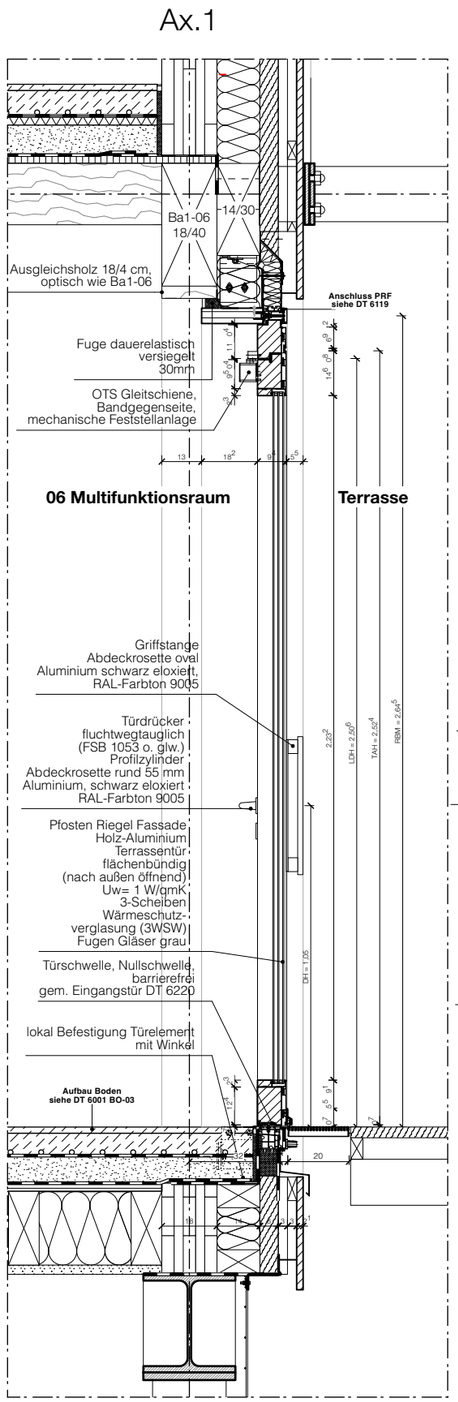

Schnitt Terrassentür 1:20

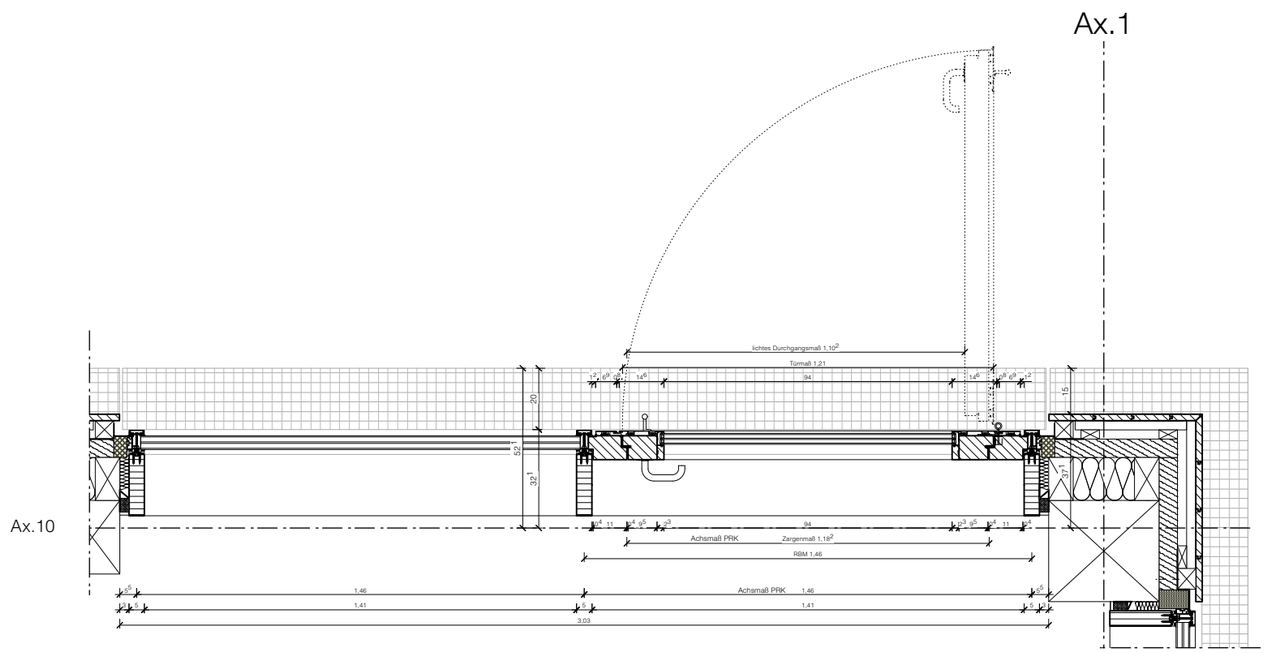

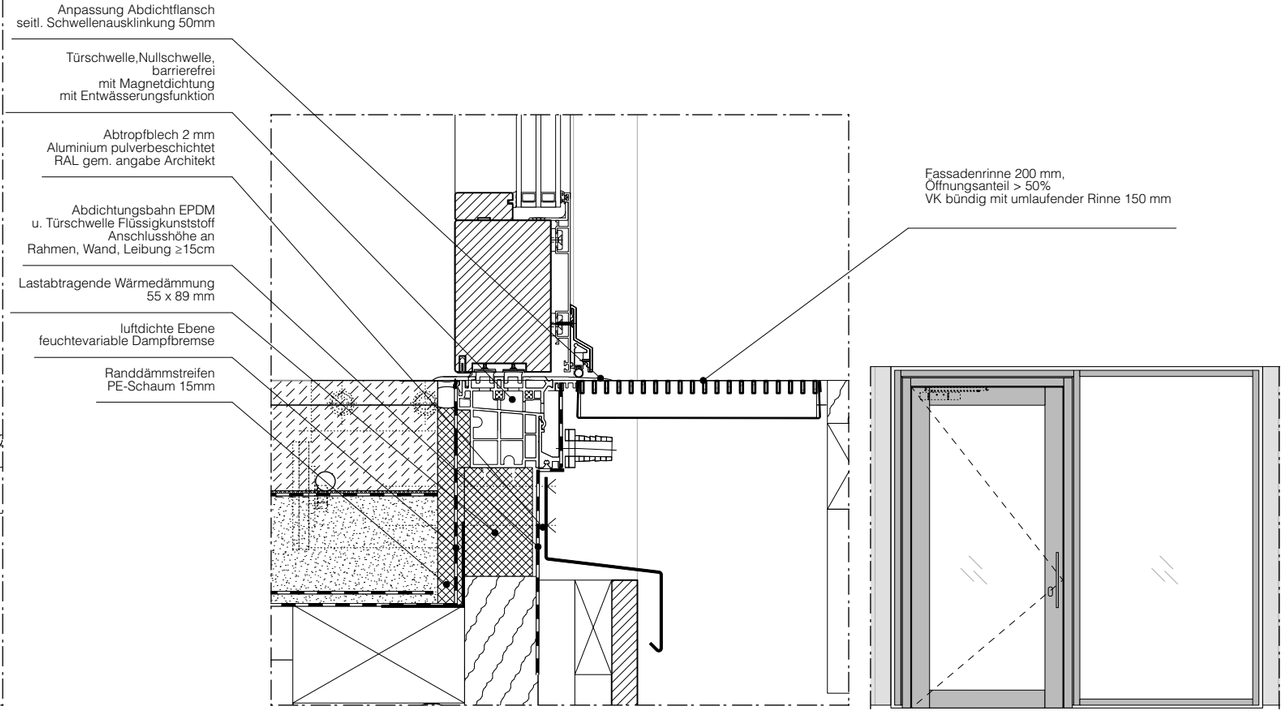

Anschluss Türschwelle 1:5

Terrassentür Ansicht außen 1:50

1. Pläne nicht skalieren. Maßgeblich ist die Bemaßung.
2. Alle Maße in Meter, soweit nicht anders gekennzeichnet.
3. Alle Maße sind am Bau zu prüfen.
4. Maßunstimmigkeiten sind mit den Architekt:innen zu klären.
5. Flächenangaben sind ungefähre Angaben.
6. Höhenangaben sind auf OKFB bezogen.

Höhenbezug OKFF ± 0,00 m = + 34,15 m ü. NHN

Index	Änderungsbeschreibung	Datum
A	Höhenanpassung BSP-Wand	20.06.26

Museums-Pavillon und Touristische Wissenspfade auf dem TU Campus

Bauvorhaben
GRW-Projekt Museums-Pavillon
und Touristische Wissenspfade
auf dem TU Campus

Straße des 17. Juni 135
10623 Berlin

Bauherr:in
Land Berlin
vertreten durch
-die Präsidentin-
Technische Universität
Straße des 17. Juni 135
10623 Berlin

Technische Universität Berlin

Förderung

Gefördert durch:
Bundesministerium für Wirtschaft und Klimaschutz
aufgrund eines Beschlusses des Deutschen Bundestages

BERLIN

Dieses Projekt wurde im Rahmen der Gemeinschaftsaufgabe „Verbesserung der regionalen Wirtschaftsstruktur" (GRW) mit Bundes- und Landesmitteln gefördert.

Architektur und Generalplanung

Leistungsphase	LP5 Ausführungsplanung
Projektnummer	166
Freigabe / Index	F / A
Erstelldatum	08.01.26
Format	DIN A3, 420 x 297mm
Plannummer	6223
Plancodierung	166-ARC-5-DT-AT23-20-A
Planinhalt	Außentür Terrasse, AT-01.00.01
Maßstab	1:5 I 1:20 I 1:50
gezeichnet von	