




**Außentür**  
Büro AT-02.01.04

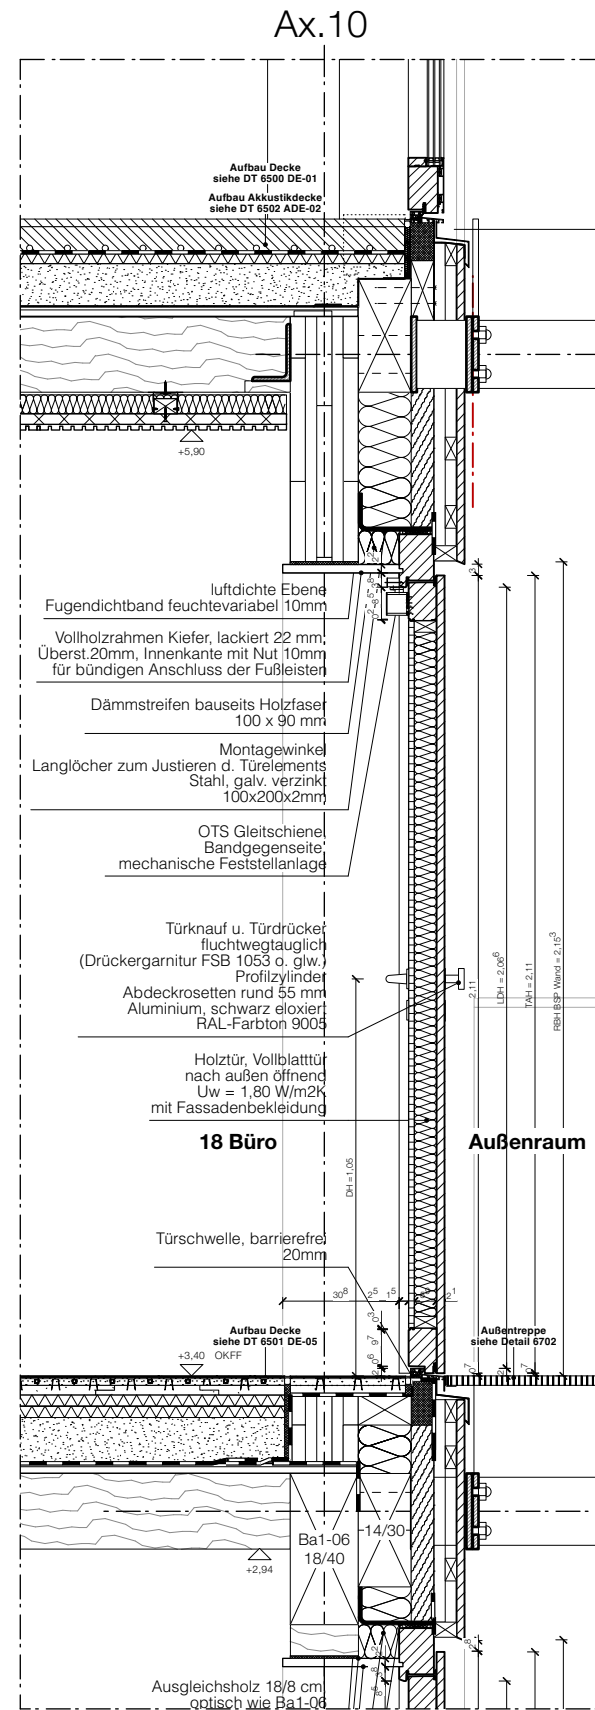

Schnitt Tapetentür 1:20

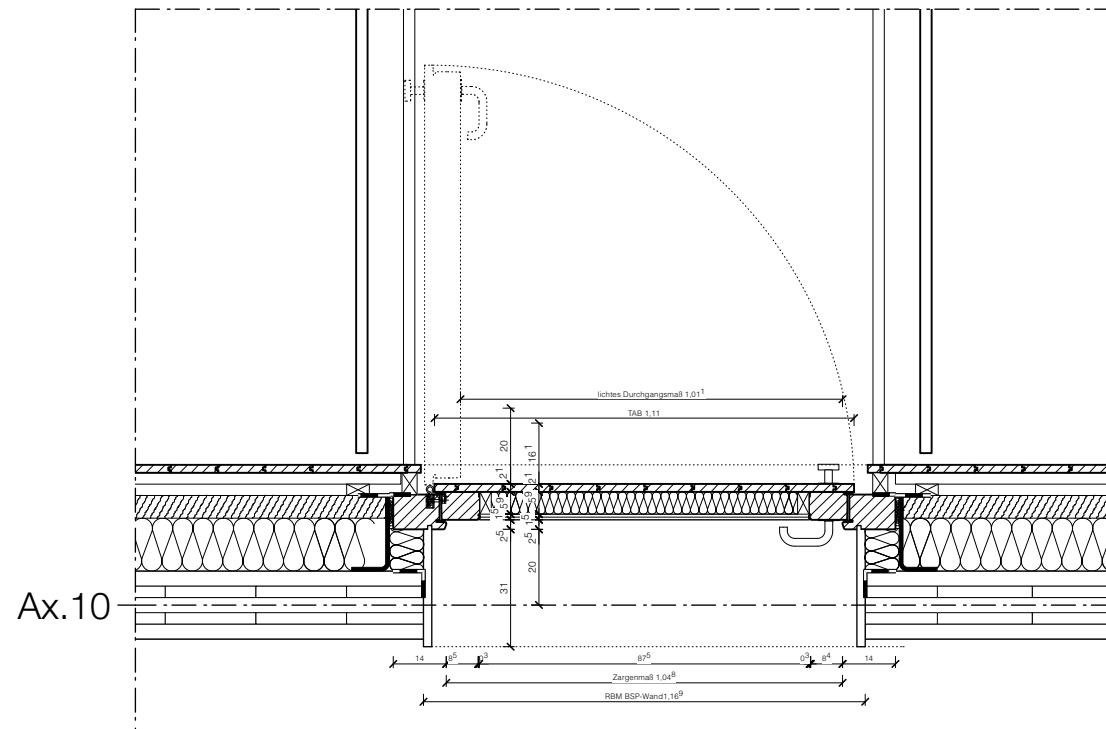

Anschluss Türschwelle 1:5

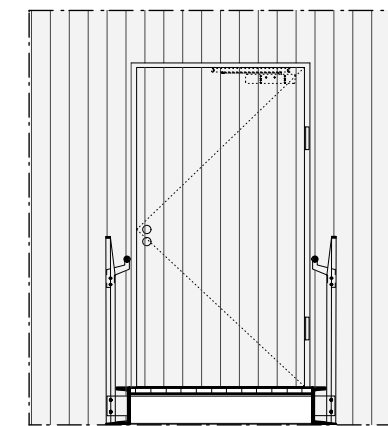

1. Pläne nicht skalieren. Maßgeblich ist die Bemaßung.
2. Alle Maße in Meter, soweit nicht anders gekennzeichnet.
3. Alle Maße sind am Bau zu prüfen.
4. Maßunstimmigkeiten sind mit den Architekt:innen zu klären.
5. Flächenangaben sind ungefähre Angaben.
6. Höhenangaben sind auf OKFF bezogen.

Höhenbezug OKFF ± 0,00 m = + 34,15 m ü. NHH

Index	Änderungsbeschreibung	Datum
A	Planfortschreibung	20.06.26

**Museums-Pavillon und  
Touristische Wissenspfade auf  
dem TU Campus**

**Bauvorhaben** GRW-Projekt Museums-Pavillon und Touristische Wissenspfade auf dem TU Campus

Straße des 17. Juni 135  
10623 Berlin

**Bauherr:in** Land Berlin  
vertreten durch  
-die Präsidentin-  
Technische Universität  
Straße des 17. Juni 135  
10623 Berlin



**Förderung**

Gefördert durch:



aufgrund eines Beschlusses  
des Deutschen Bundestages

Dieses Projekt wurde im Rahmen der Gemeinschaftsaufgabe „Verbesserung der regionalen Wirtschaftsstruktur“ (GRW) mit Bundes- und Landesmitteln gefördert.

**Architektur und  
Generalplanung**

**Leistungsphase** LP5 Ausführungsplanung  
**Projektnummer** 166  
**Freigabe / Index** F / A  
**Erstelldatum** 08.01.26  
**Format** DIN A3, 420 x 297mm

**Plannummer** 6225  
**Plancodierung** 166-ARC-5-DT-AT25-20-A  
**Planinhalt** Außentür Büro, AT-02.01.04  
**Maßstab** 1:5 | 1:20 | 1:50  
**gezeichnet von**