Erdgeschoss

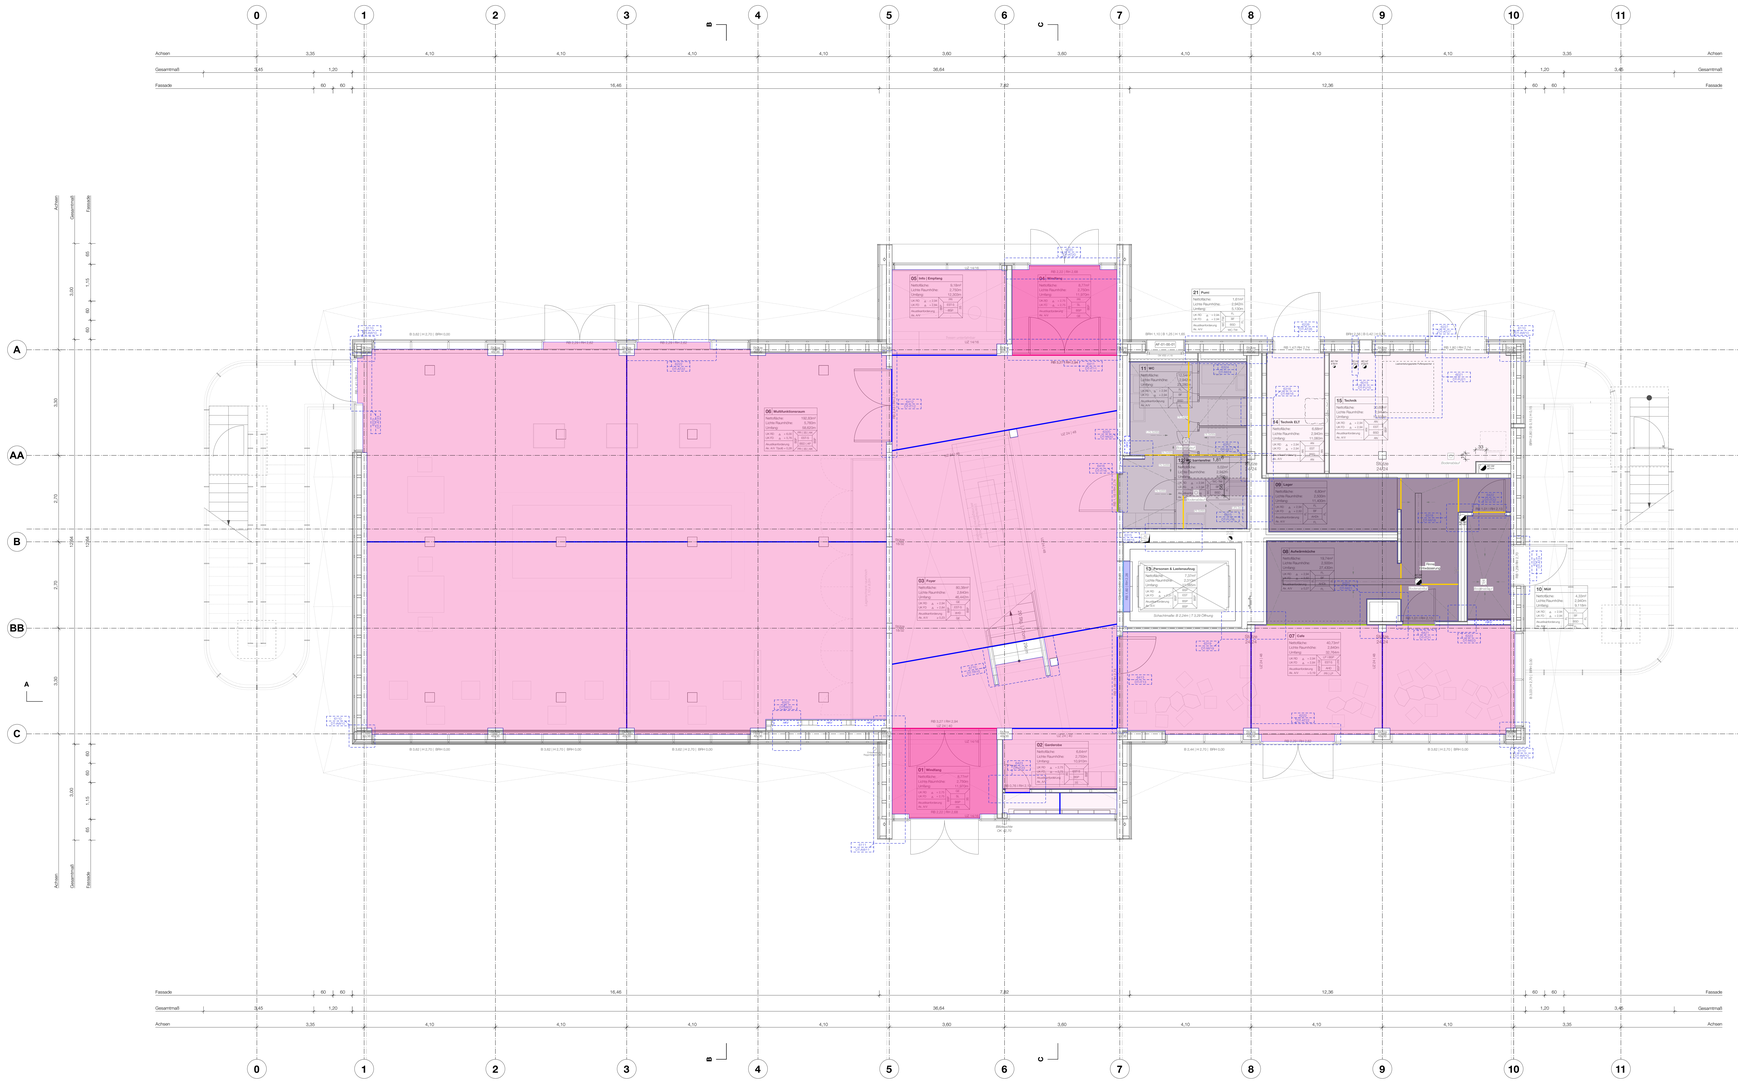

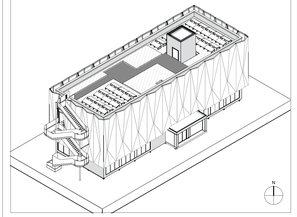

Bodenaufbauten

Nassestrich Zement

- BO-03/DE-02 Sichtestrich 2-lagig, mit FBH
- BO-02/DE-03 Bodenfliesen R10, mit FBH
- vgl. DT 6017/18 Rohrfreihaltung (ohne FBH)
- BO-04 Sauberlaufmatte, mit FBH
- BO-01/DE-04 Sichtestrich, 1-lagig/2-lagig ohne FBH

Nassestrich Zement mit Acrylharzbeschichtung

- BO-05 Bodenfliesen R11 ohne FBH

Nassestrich Lehm

- DE-01 Lehmterrazzo mit FBH

Trockenestrich Gipsfaserplatten

- DE-04 Kautschuk mit FBH
- vgl. DT 6717 DT 6313 Brett Eiche

Fugenplanung

- Dehnungsfuge Sichtestrich-Sichtestrich
- Dehnungsfuge Sichtestrich-Fliese
- Dehnungsfuge Sichtestrich-Sauberlaufmatte
- Dehnungsfuge Sichtestrich-Aufzug u. Fuge Kautschuk-Kautschuk
- Dehnungsfuge Fliese-Fliese
- Dehnungsfuge Sichtestrich-Kautschuk
- Dehnungsfuge Sichtestrich-Lehmterrazzo

1. Pläne nicht skalieren. Maßgeblich ist die Bemaßung.
2. Alle Maße in Meter, soweit nicht anders gekennzeichnet.
3. Alle Maße sind am Bau zu prüfen.
4. Maßunstimmigkeiten sind mit den Architektinnen zu klären.
5. Flächenangaben sind ungefähre Angaben.
6. Höhenangaben sind auf OKFB bezogen.

Höhenbezug OKFF ± 0,00 m = + 34,15 m ü. NHN

Höhenkoten

Die Fensterkoten beziehen sich auf OK RBR bis UK RST.
Sämtliche Tür- und Stucrhöhen beziehen sich auf OK FB bis UK RST
Die lichten Raumhöhen gelten von OK FB bis UK abgehängte Decke (AHD), UK fertig Wärmedämmung (WD) oder wenn nicht vorhanden bis UK rohe Betondecke (RD).

Höhenangaben

OK	Oberkante	LRH	Lichte Raumhöhe
UK	Unterkante	BRH	Brüstungshöhe
IK	Innenkante	RBR	Rohbrüstung
AK	Außenkante	RST	Rohsturz
OK FB	Oberkante Fertigboden	RW	Rohwand
OK RB	Oberkante Rohboden	RA	Rohattika
OK RS	Oberkante Rohschiht	FB	Fertigfußboden
OK RD	Oberkante Rohdecke		

Wandbeläge

AN	Anstrich
LP	Lehmputz
FL	Fliesen
GE	Glaselement
PR	Plosten-Riegel-Element
WC-TW	WC Trennwand
BSP	Brettsperrholz
3S	3-Schicht-Platte
AK	Akkustikelement

Bauteile

BFT	Betonfertigteil	BSD	Brettstapeldecke
BP	Bodenplatte	UZ	Überzug
MB	Magerbeton	UZ	Unterzug
BSH	Brettschichtholz	GT	Gitterträger
HWP	Holzwerkstoffplatte	BA	Bodenablauf
BSP	Brettsperrholz	DD	Deckendurchbruch
KVH	Konstruktionsvollholz	BD	Bodendurchbruch
HTW	Holzfatelbauwand	WD	Wanddurchbruch

Boden- und Deckenbeläge

BF	Bodenfliesen
PA	Parkett
NR	Naturkautschuk
LT	Lehmterrazzo
SL	Sauberlaufzone
AP	Akkustikpaneele Seegras
AHD	Abhangdecke Holzlamellen
AHDh	Abhangdecke Hygiene

Baustoffe

- Brettsperrholz
- Brettstapeldecke
- Gipsfaser
- Fassadenholz
- Dämmung weich
- Estrich
- Terrazzo
- Fliesen
- Gitterrost
- Sauberlaufzone

Materialienraute

Index	Änderungsbeschreibung	Datum

Museums-Pavillon und Touristische Wissenspfade auf dem TU Campus

Bauvorhaben	GRW-Projekt Museums-Pavillon und Touristische Wissenspfade auf dem TU Campus Straße des 17. Juni 135 10623 Berlin
Bauherrin	Land Berlin vertreten durch - die Präsidentin - Technische Universität Berlin Straße des 17. Juni 135 10623 Berlin
Förderung	Diesen Projekt wurde im Rahmen der Gemeinschaftsaufgabe „Verbesserung der regionalen Wirtschaftsstruktur" (GRW) mit Bundes- und Landesmitteln gefördert.
Architektur und Generalplanung	
Leistungsphase	LPS Ausführungsplanung
Projektnummer	166
Freigabe / Index	F / 0
Erstelldatum	06.03.26
Format	Sonderformat 1609x841
Plannummer	2017
Plancodierung	166-ARC-6-LPB-EG-50-0
Planinhalt	Übersicht Bodenaufbauten Erdgeschoss
Maßstab	1:50
gezeichnet von	LaK