


Übersichtsplan  
Innenwand / Pfosten-Riegel-Fassade  
Achse 7    Ax. A    Ax. AA    Ax. B    Ax. BB    Ax. C

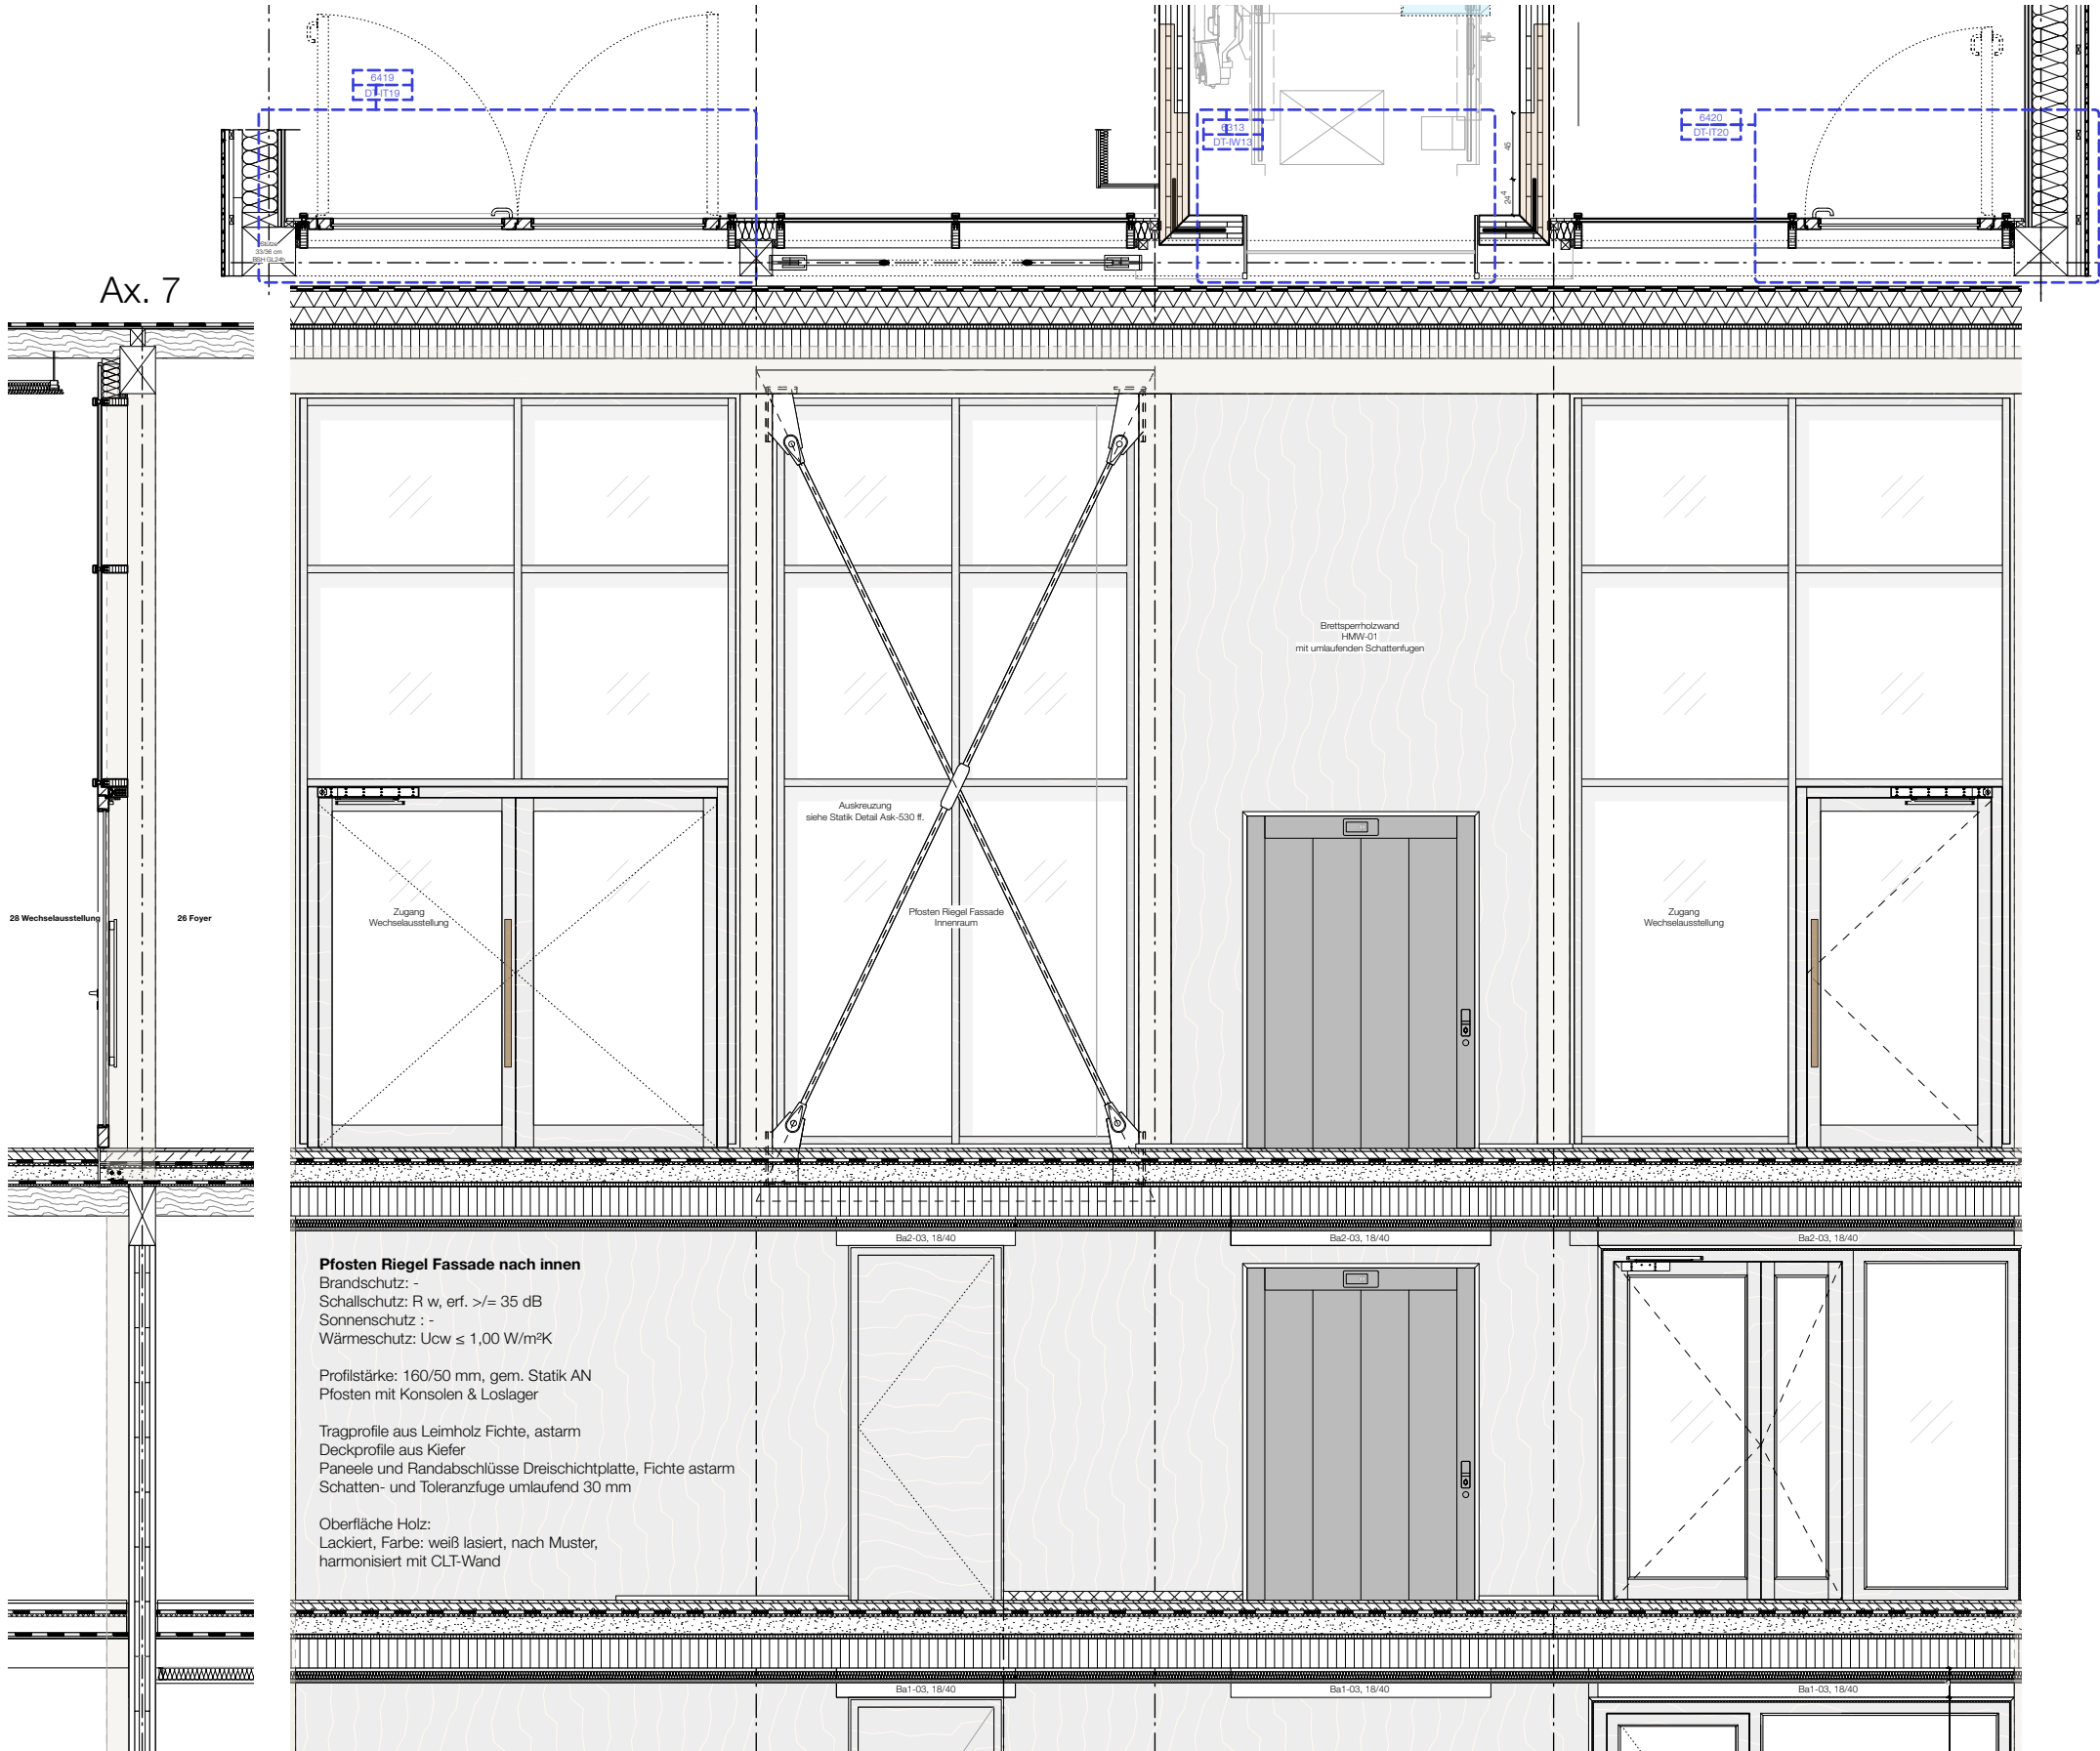

1. Pläne nicht skalieren. Maßgeblich ist die Bemaßung.
  2. Alle Maße in Meter, soweit nicht anders gekennzeichnet.
  3. Alle Maße sind am Bau zu prüfen.
  4. Maßunstimmigkeiten sind mit den Architekt:innen zu klären.
  5. Flächenangaben sind ungefähre Angaben.
  6. Höhenangaben sind auf OKFB bezogen.
- Höhenbezug OKFF ± 0,00 m = + 34,15 m ü. NHN**

Index	Änderungsbeschreibung	Datum
A	Anpassungen Bodenaufbau	08.01.26

Museums-Pavillon und  
Touristische Wissenspfade auf  
dem TU Campus

<b>Bauvorhaben</b>	GRW-Projekt Museums-Pavillon und Touristische Wissenspfade auf dem TU Campus
	Straße des 17. Juni 135 10623 Berlin
<b>Bauherr:in</b>	Land Berlin vertreten durch -die Präsidentin- Technische Universität Straße des 17. Juni 135 10623 Berlin



<b>Förderung</b>	Gefördert durch:  aufgrund eines Beschlusses des Deutschen Bundestages
	

Dieses Projekt wurde im Rahmen der Gemeinschaftsaufgabe „Verbesserung der regionalen Wirtschaftsstruktur“ (GRW) mit Bundes- und Landesmitteln gefördert.

Architektur und  
Generalplanung

<b>Leistungsphase</b>	LP5 Ausführungsplanung
<b>Projektnummer</b>	166
<b>Freigabe / Index</b>	F / A
<b>Erstelldatum</b>	27.03.25
<b>Format</b>	DIN A3, 420 x 297mm
<b>Plannummer</b>	6304
<b>Plancodierung</b>	166-ARC-5-UP-IW04-50-A
<b>Planinhalt</b>	Übersichtsplan IW / P-R-Fassade Achse 7
<b>Maßstab</b>	1:50
<b>gezeichnet von</b>	