



Aufzug

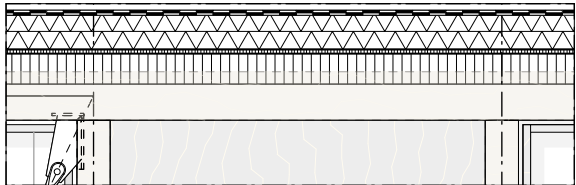


Ax. BB

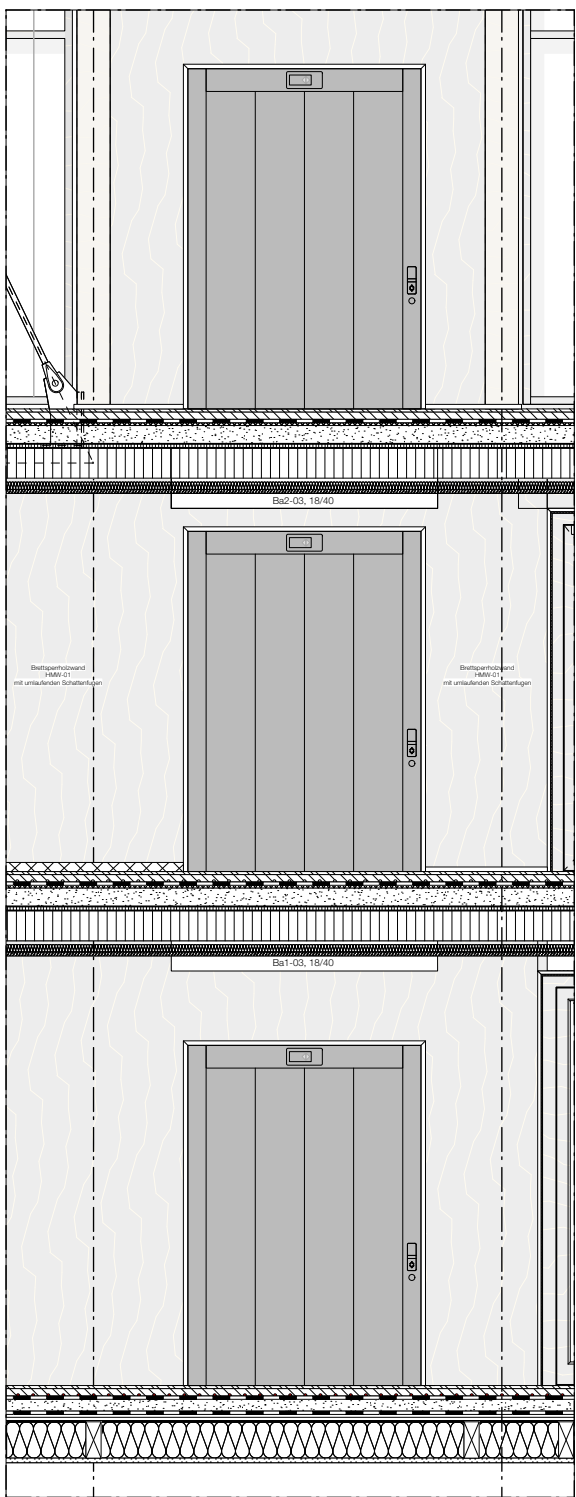


Technische Informationen Aufzug
gem. Planung
--
Kabinenausstattung:
gem. Planung

Brandfallsteuerung und Installation der Taster Leistung Aufzugsbauer

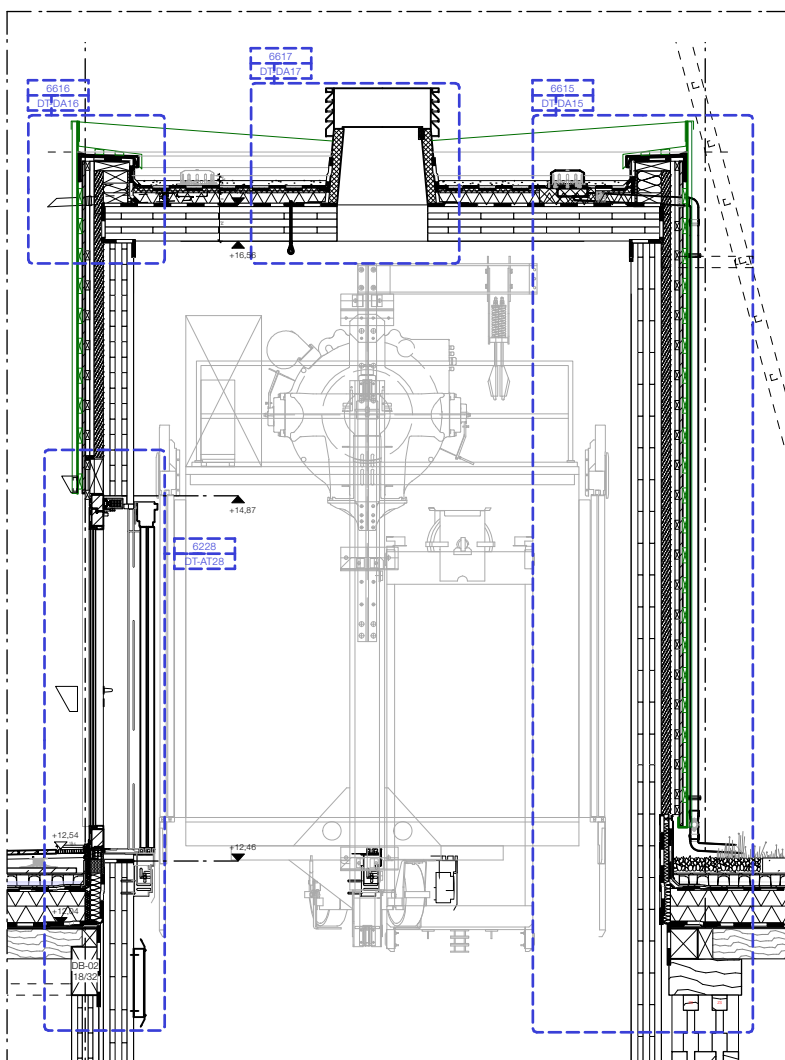

Ax. 8

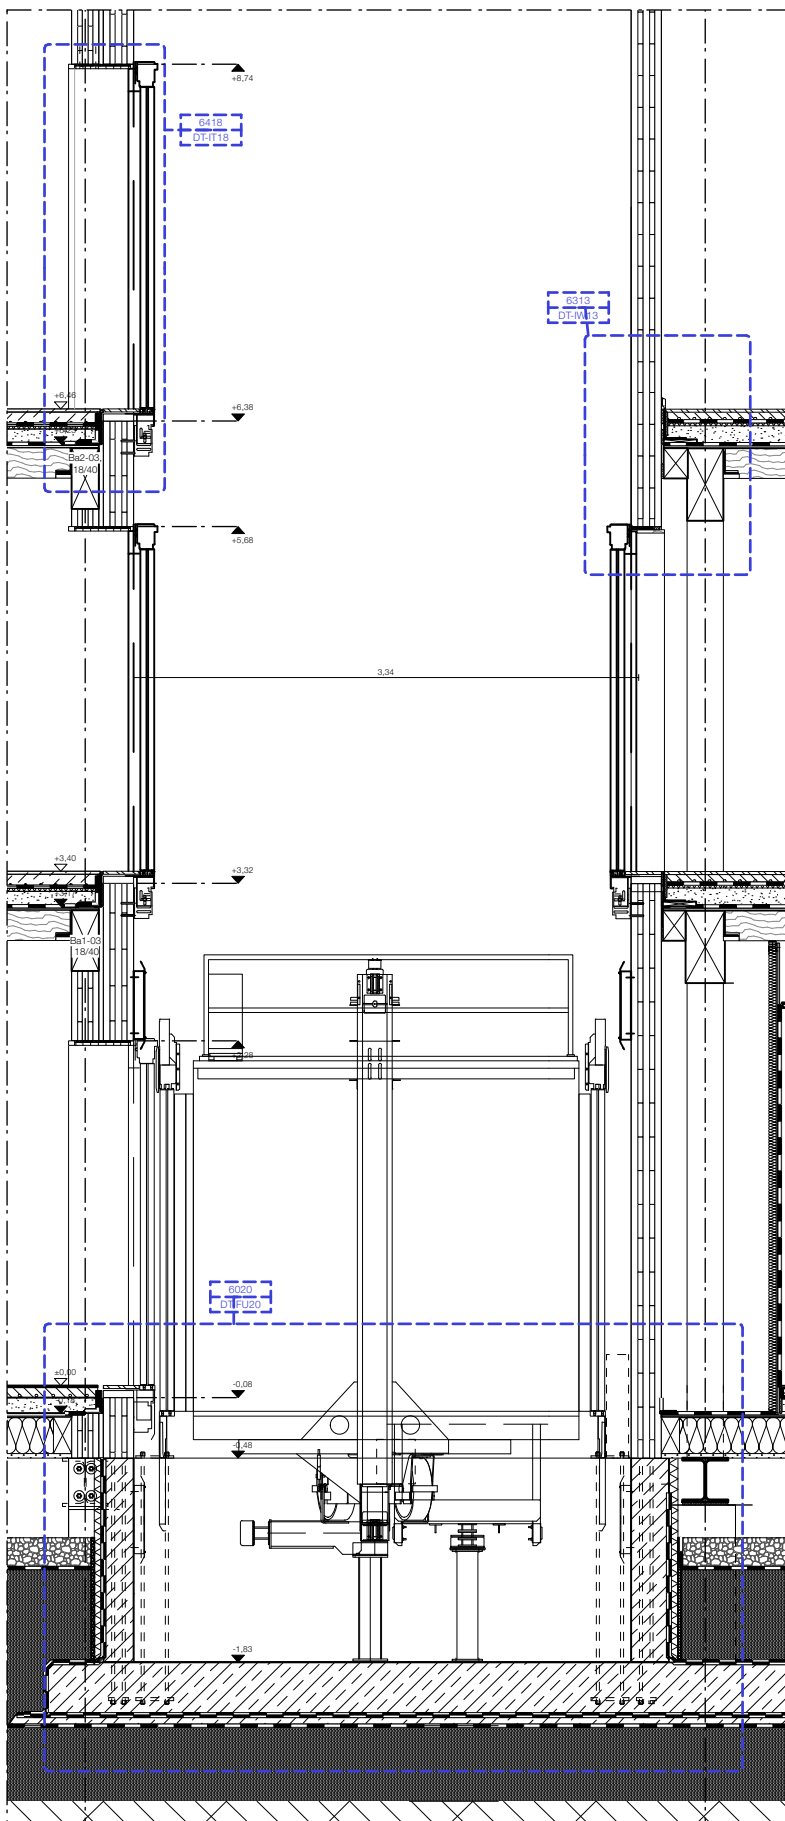

- Höhenbezug OKFF $\pm 0,00$ m = + 34,15 m ü. NHN**

[illegible]

Museums-Pavillon und Touristische Wissenspfade auf dem TU Campus

Technische
Universität
Berlin

Dieses Projekt wurde im Rahmen der Gemeinschaftsaufgabe „Verbesserung der regionalen Wirtschaftsstruktur“ (GRW) mit Bundes- und Landesmitteln gefördert.

gezeichnet von AF