
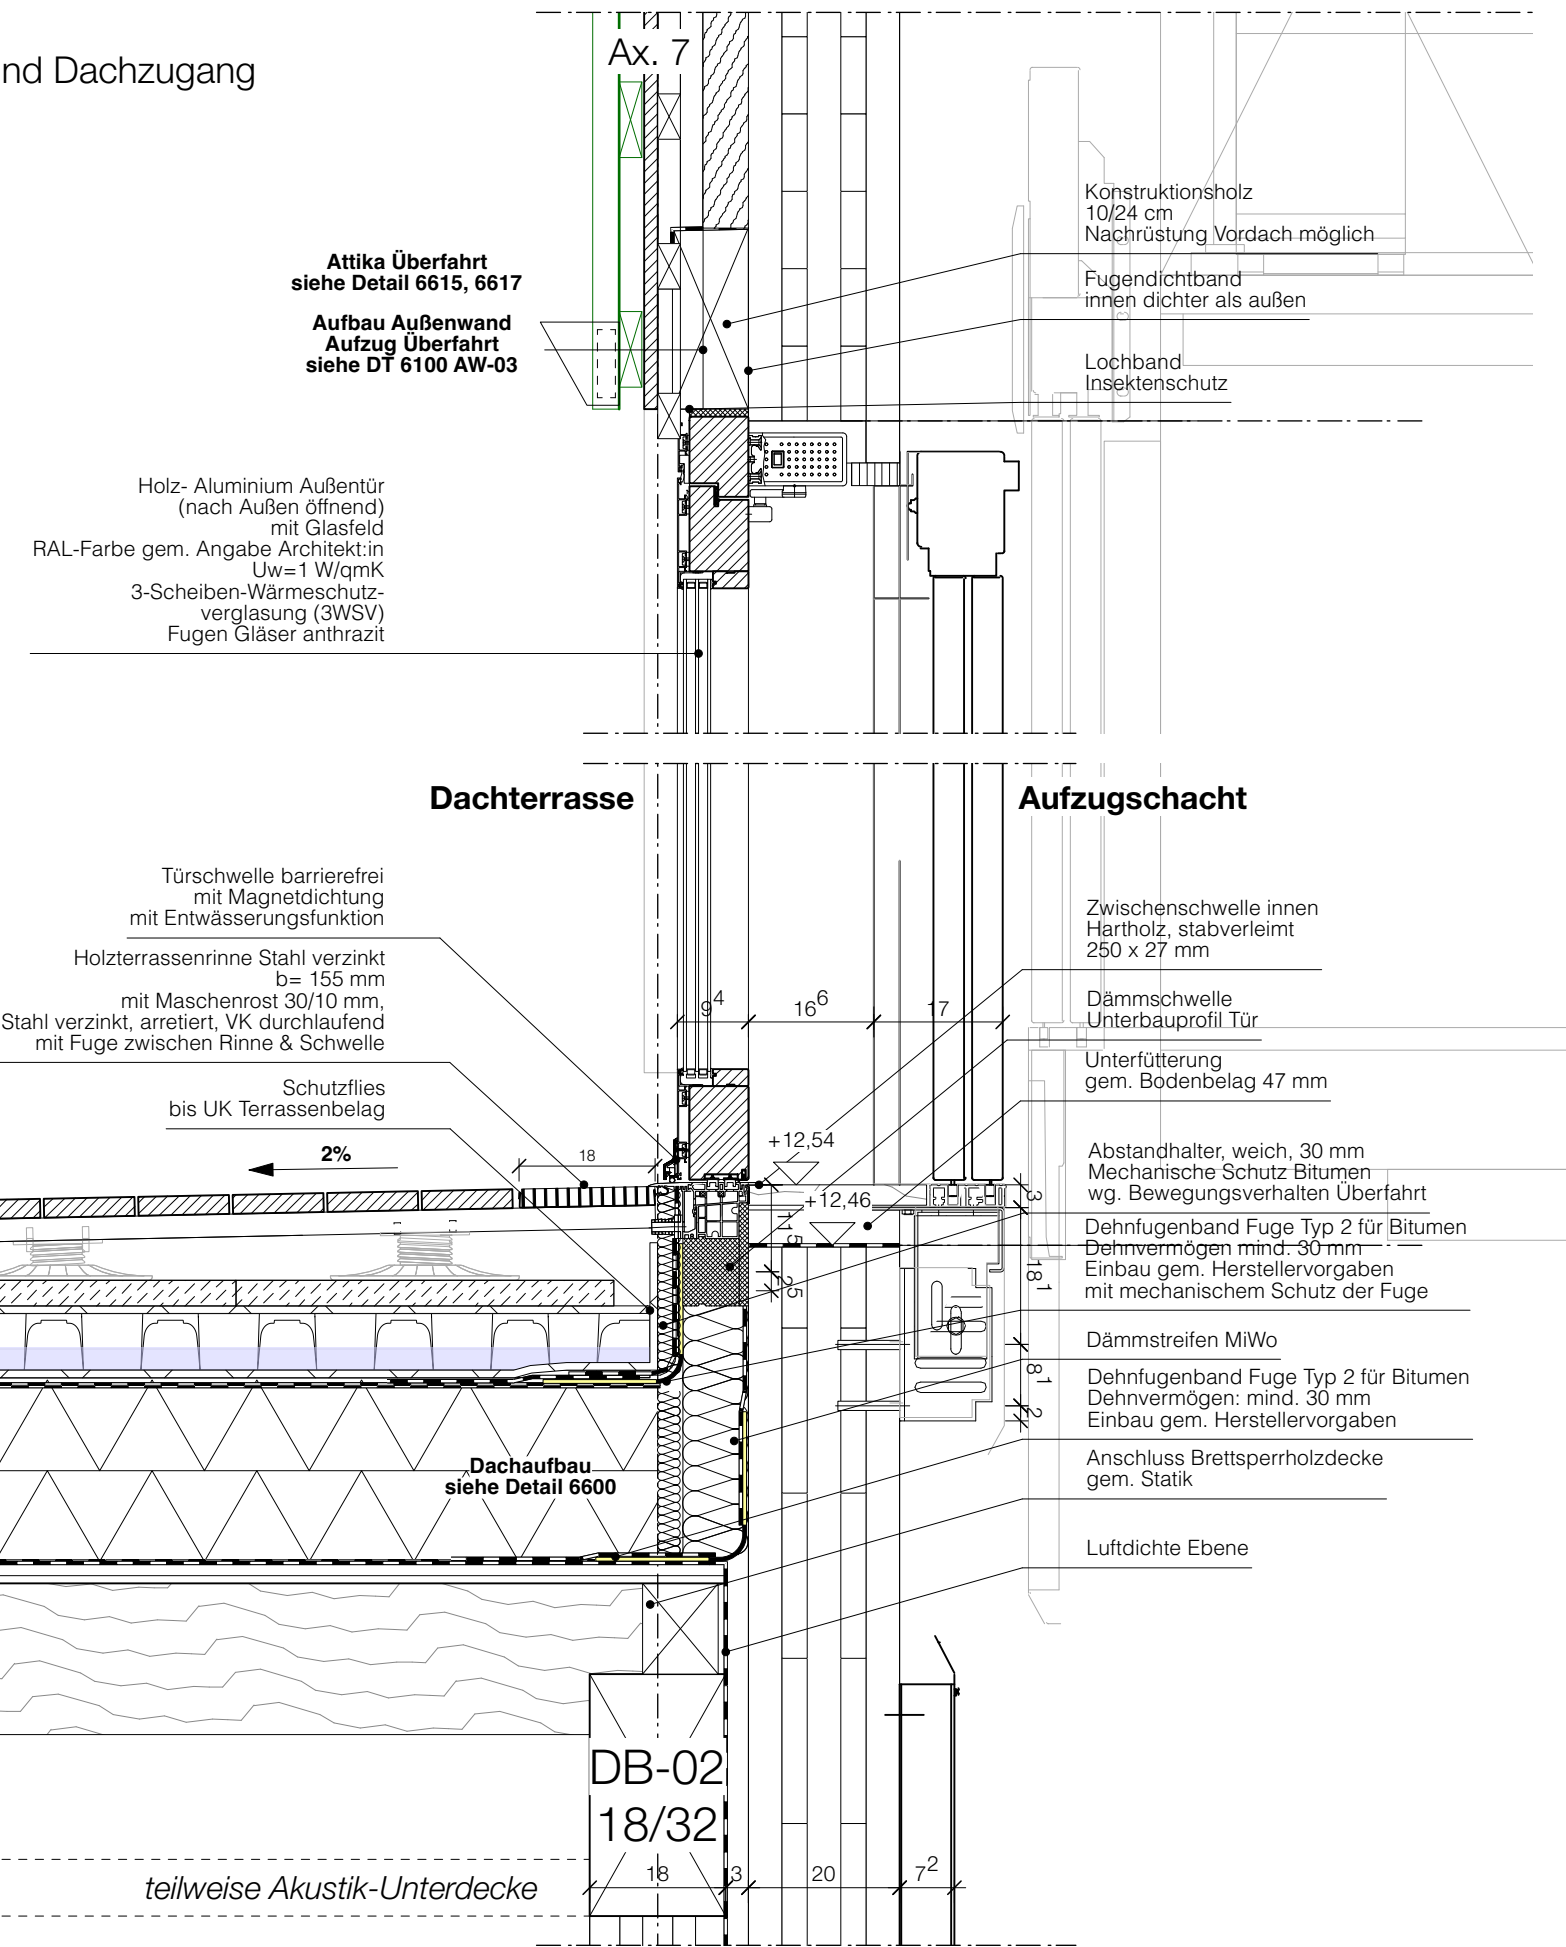
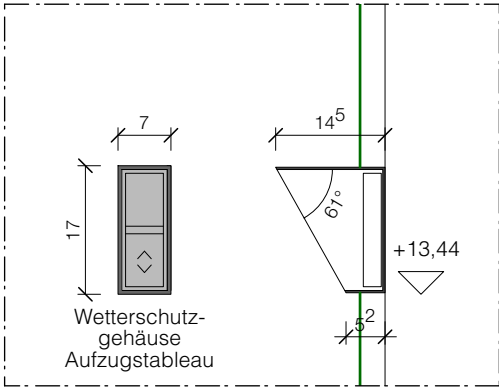


**Anschlussdetail**  
Anschlussdetail Aufzugsüberfahrt und Dachzugang  
Achse 7

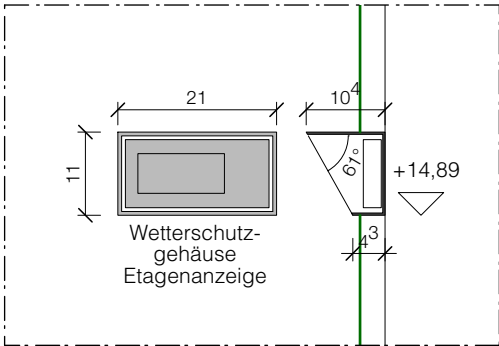

- 1. Pläne nicht skalieren. Maßgeblich ist die Bemaßung.
  - 2. Alle Maße in Meter, soweit nicht anders gekennzeichnet.
  - 3. Alle Maße sind am Bau zu prüfen.
  - 4. Maßunstimmigkeiten sind mit den Architekt:innen zu klären.
  - 5. Flächenangaben sind ungefähre Angaben.
  - 6. Höhenangaben sind auf OKFB bezogen.
- Höhenbezug OKFF ± 0,00 m = + 34,15 m ü. NHN**

Index	Änderungsbeschreibung	Datum

**Museums-Pavillon und Touristische Wissenspfade auf dem TU Campus**

**Bauvorhaben** GRW-Projekt Museums-Pavillon und Touristische Wissenspfade auf dem TU Campus

Straße des 17. Juni 135  
10623 Berlin

**Bauherr:in** Land Berlin  
vertreten durch  
-die Präsidentin-  
Technische Universität  
Straße des 17. Juni 135  
10623 Berlin

**Förderung** Gefördert durch:  
Bundesministerium für Wirtschaft und Klimaschutz  
aufgrund eines Beschlusses des Deutschen Bundestages

**Architektur und Generalplanung**

**Leistungsphase** LP5 Ausführungsplanung  
**Projektnummer** 166  
**Freigabe / Index** F / 0  
**Erstelldatum** 27.03.25  
**Format** DIN A3, 420 x 297mm

**Plannummer** 6616  
**Plancodierung** 166-ARC-5-DT-DA16-10-0  
**Planinhalt** Gitterträger & Dachaufbau / Aufzug  
**Maßstab** 1:10  
**gezeichnet von**

