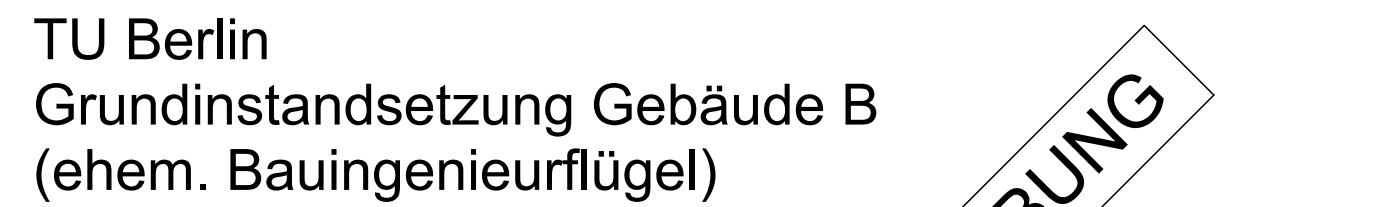

Projekt	Planer	LPH	KG	Planart	Ebene/Bez.	Status	Index
TUB	MRA	X	300	SN	01XX	XX	-

0 1 2 3 4 5m Format **970 x 420** Maßstab **1:10**
 Erstellungsdatum **20.04.2026** Kurzbezeichnung **300_SN_01X**



Straße des 17. Juni 135, 10623 Berlin

Ausführende Firma



berlin
linstandsetzung Gebäude B
n. Bauingenieurflügel)

Se 40A, 10623 Berlin

Universität Berlin

uni 135, 10623 Berlin

PLANSTAND ZUR AUSSCHREIBUNG

Kont

The logo of the Technical University of Berlin (TU Berlin) is located in the top right corner. It consists of a stylized red 'TU' followed by the letters 'T', 'U', and 'B' stacked vertically.