


TUB Grundinstandsetzung Gebäude B Berlin

**Anlagenverzeichnis: Nichtkonstruktive Abbrucharbeiten mit Schadstoffsanierung – innen**


\_260902\_TUB\_MRA\_Grundrisse\_Schadstoff\_Rückbau Innenrückbau – Seiten 1 bis 3

\_260521\_TUB\_MRA\_Baustelleneinrichtungsplan




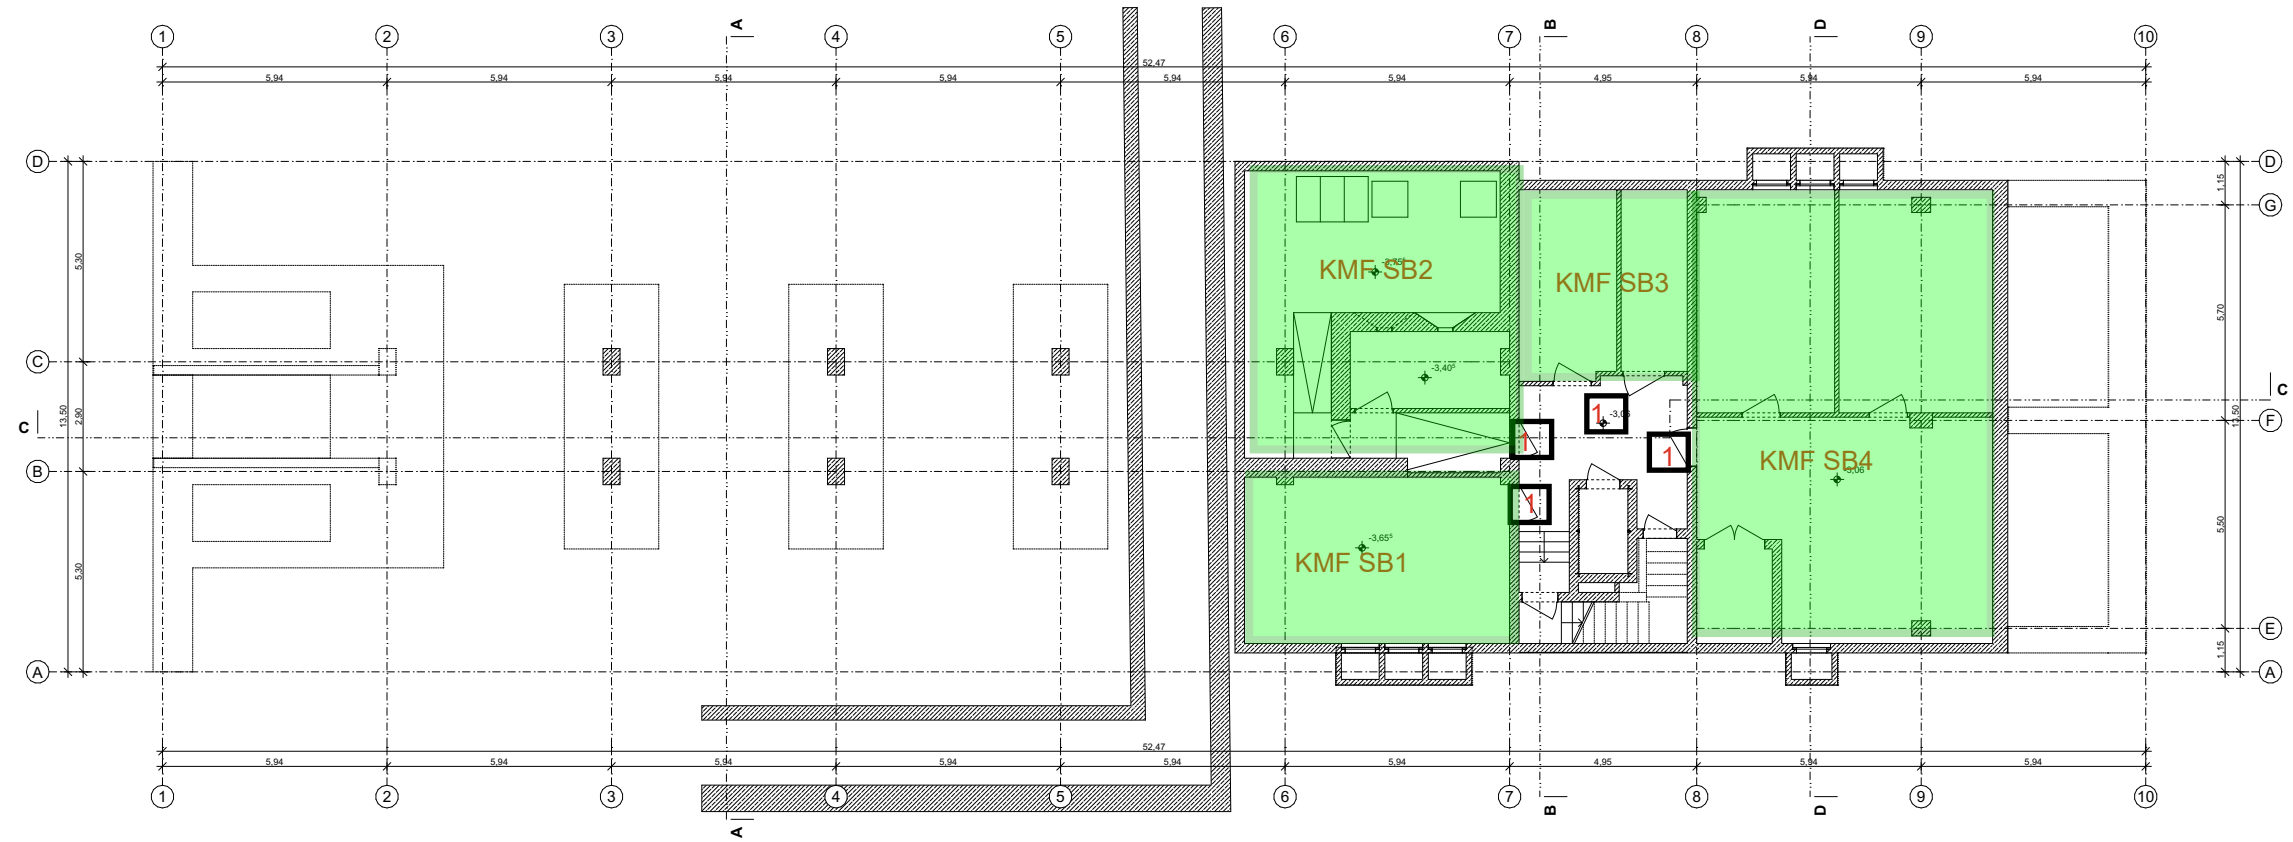


KG

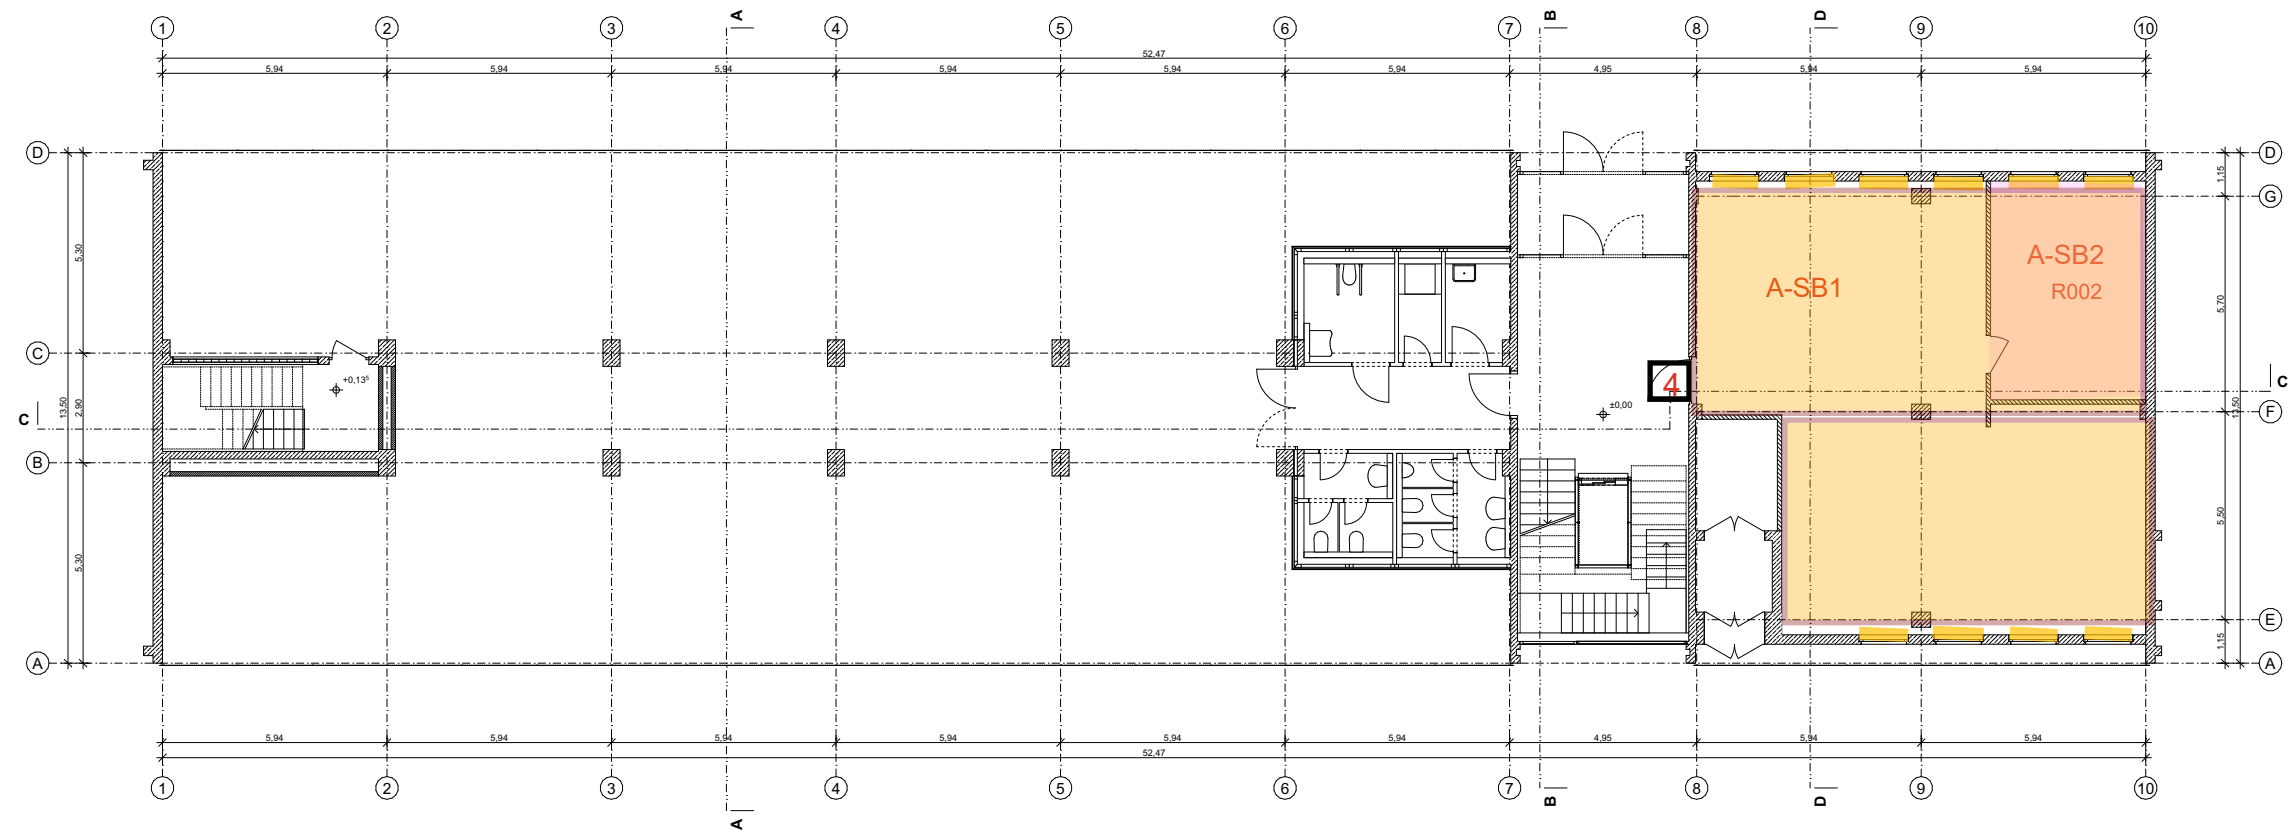

EG

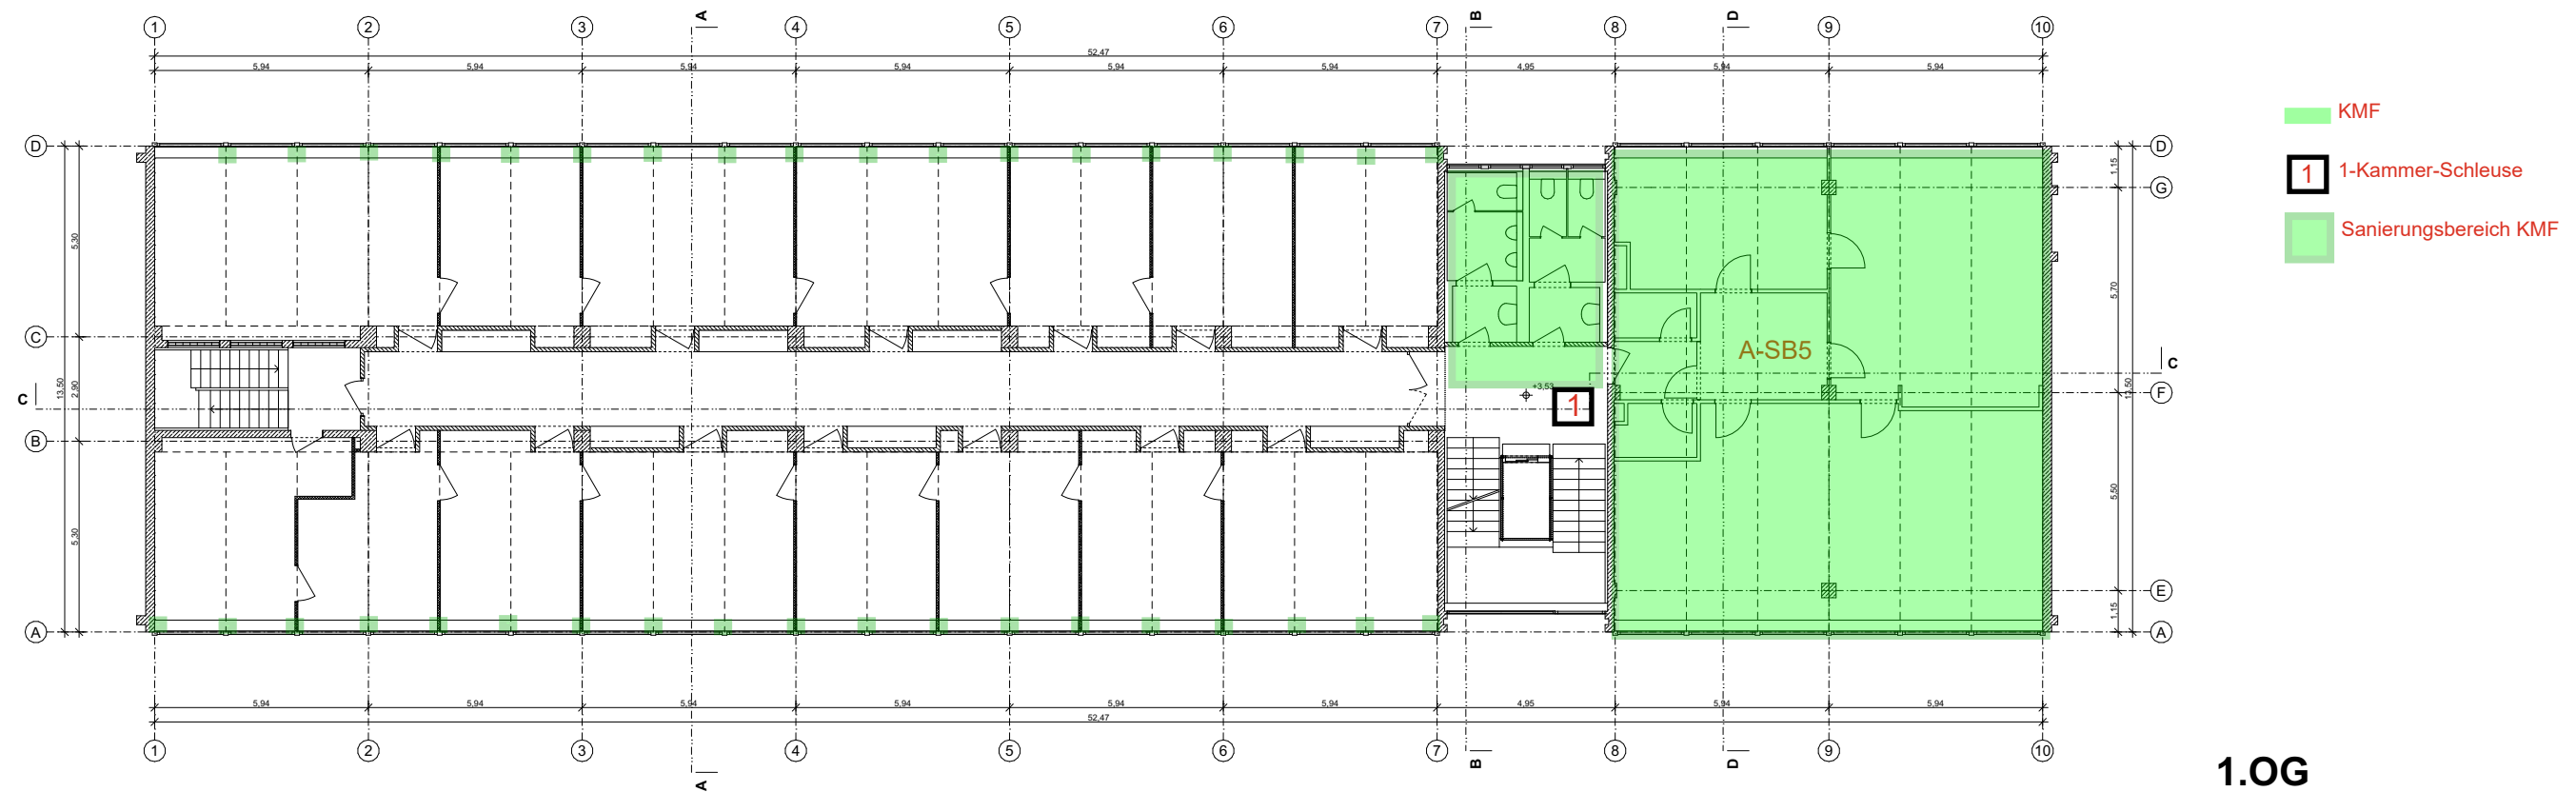

1.OG

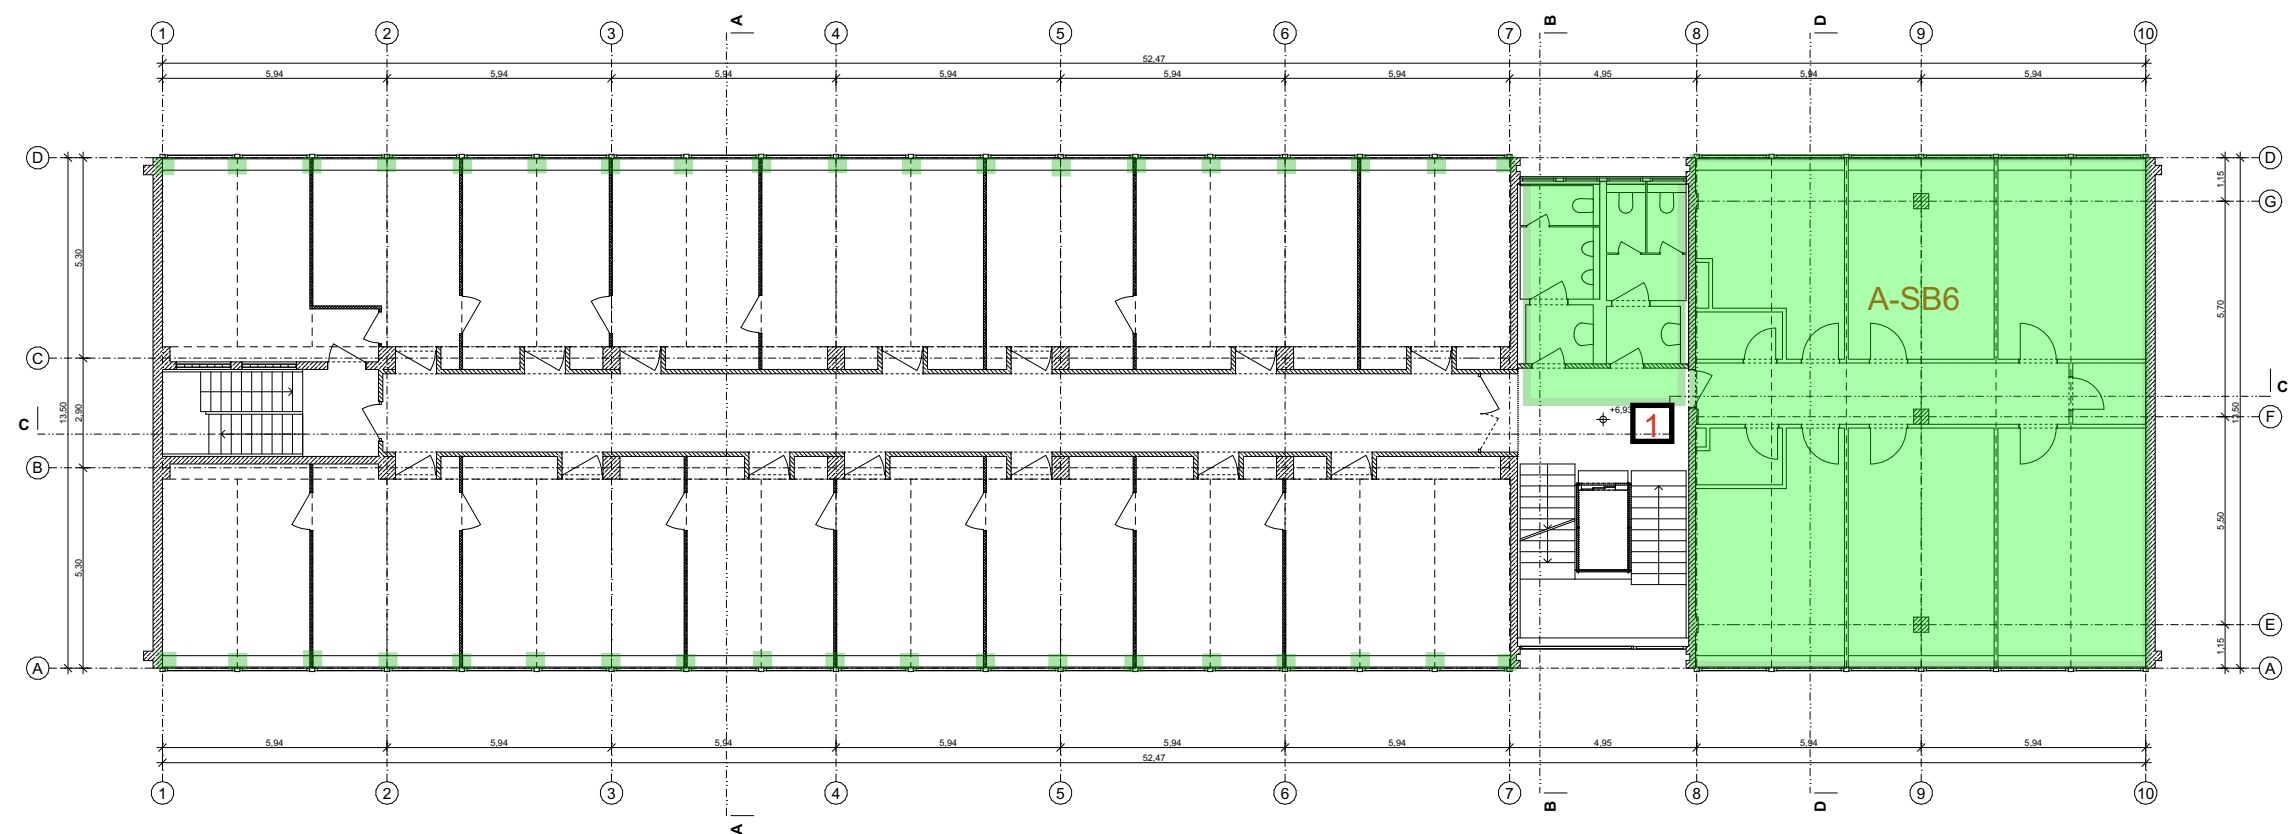

2.OG

