


Anschlussdetail
Windfang Süd /
Gründung

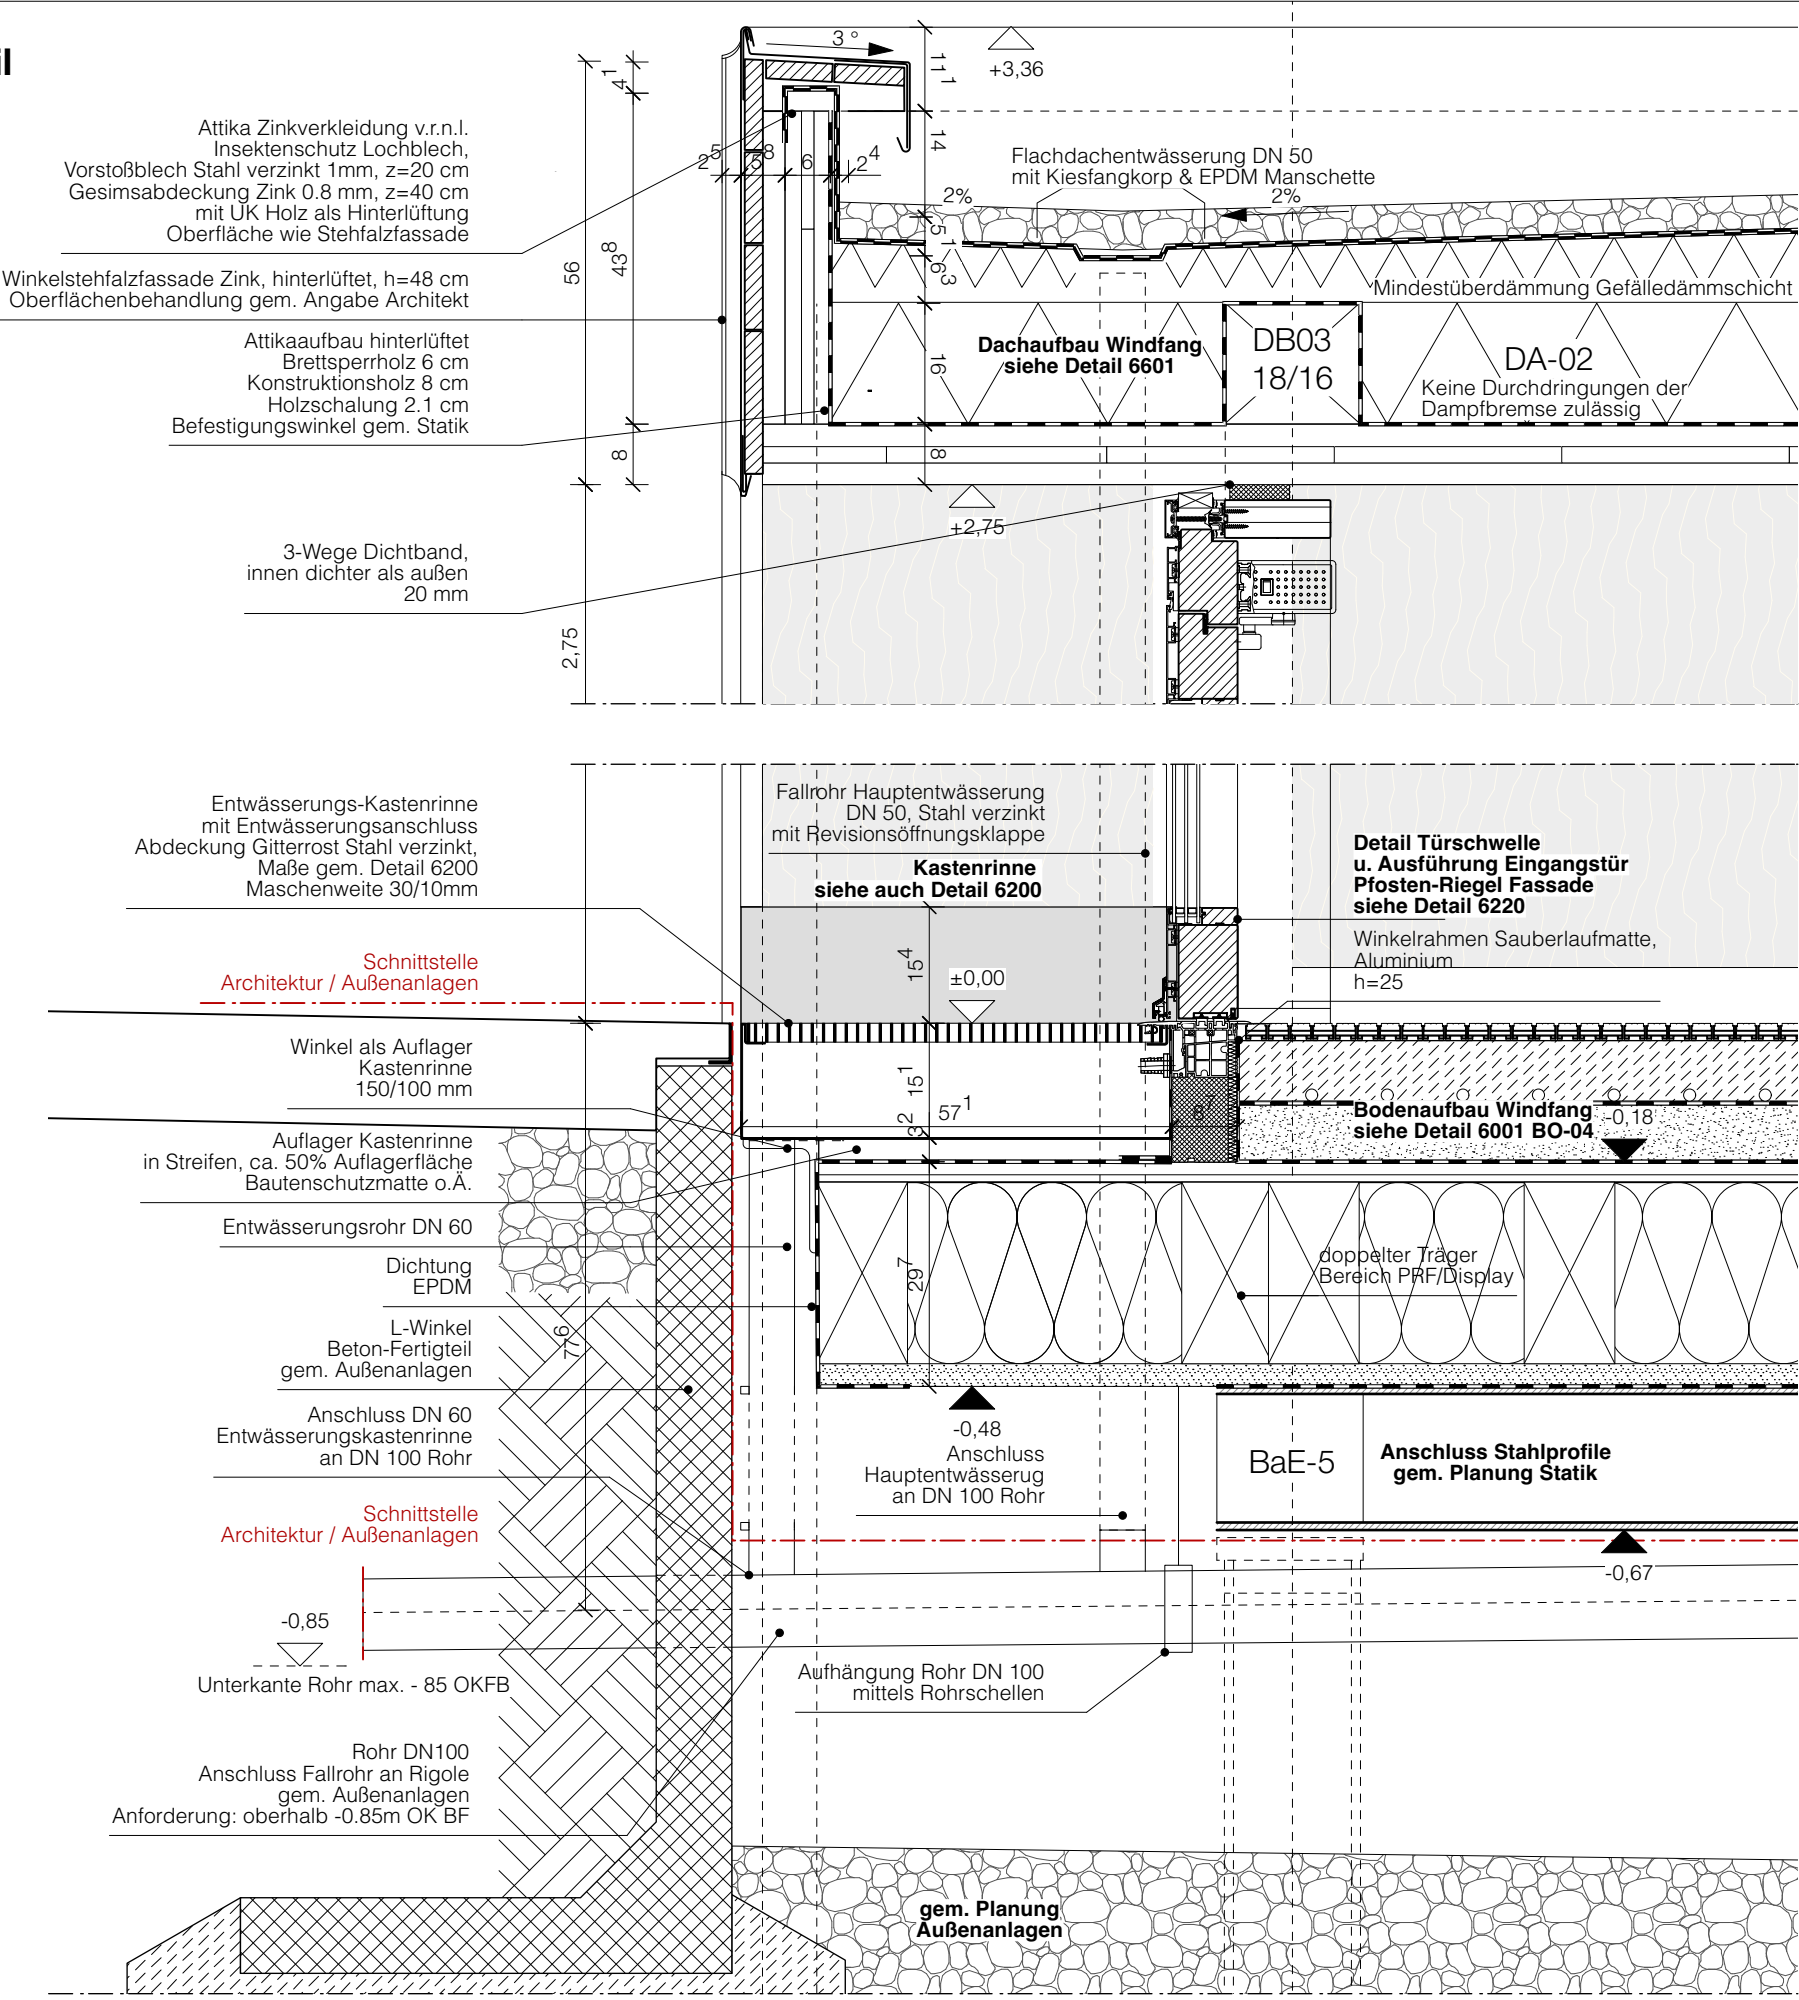

- 1. Pläne nicht skalieren. Maßgeblich ist die Bemaßung.
 - 2. Alle Maße in Meter, soweit nicht anders gekennzeichnet.
 - 3. Alle Maße sind am Bau zu prüfen.
 - 4. Maßunstimmigkeiten sind mit den Architekt:innen zu klären.
 - 5. Flächenangaben sind ungefähre Angaben.
 - 6. Höhenangaben sind auf OKFB bezogen.
- Höhenbezug OKFF ± 0,00 m = + 34,15 m ü. NHN

Index	Änderungsbeschreibung	Datum
A	Planfortschreibung	12.09.25
B	Anpssung Bodenaufbau	08.01.26
C	Dampfbr., Dämmung, Gleichst. Statik	22.01.26

Museums-Pavillon und
Touristische Wissenspfade auf
dem TU Campus

Bauvorhaben	GRW-Projekt Museums-Pavillon und Touristische Wissenspfade auf dem TU Campus
	Straße des 17. Juni 135 10623 Berlin
Bauherr:in	Land Berlin vertreten durch -die Präsidentin- Technische Universität Straße des 17. Juni 135 10623 Berlin



Förderung

Gefördert durch:

Bundesministerium für Wirtschaft und Klimaschutz

BERLIN

aufgrund eines Beschlusses des Deutschen Bundestages

Dieses Projekt wurde im Rahmen der Gemeinschaftsaufgabe „Verbesserung der regionalen Wirtschaftsstruktur“ (GRW) mit Bundes- und Landesmitteln gefördert.

Architektur und
Generalplanung

Leistungsphase	LP5 Ausführungsplanung
Projektnummer	166
Freigabe / Index	F / B
Erstelldatum	27.03.25
Format	DIN A3, 420 x 297mm
Plannummer	6012
Plancodierung	166-ARC-5-DT-FU12-10-C
Planinhalt	Anschlussdetail Windfang Süd / Gründung
Maßstab	1:10
gezeichnet von	AF