


Anschlussdetail  
Übergang Belagswechsel Terrasse - Intensiv/Extensiv

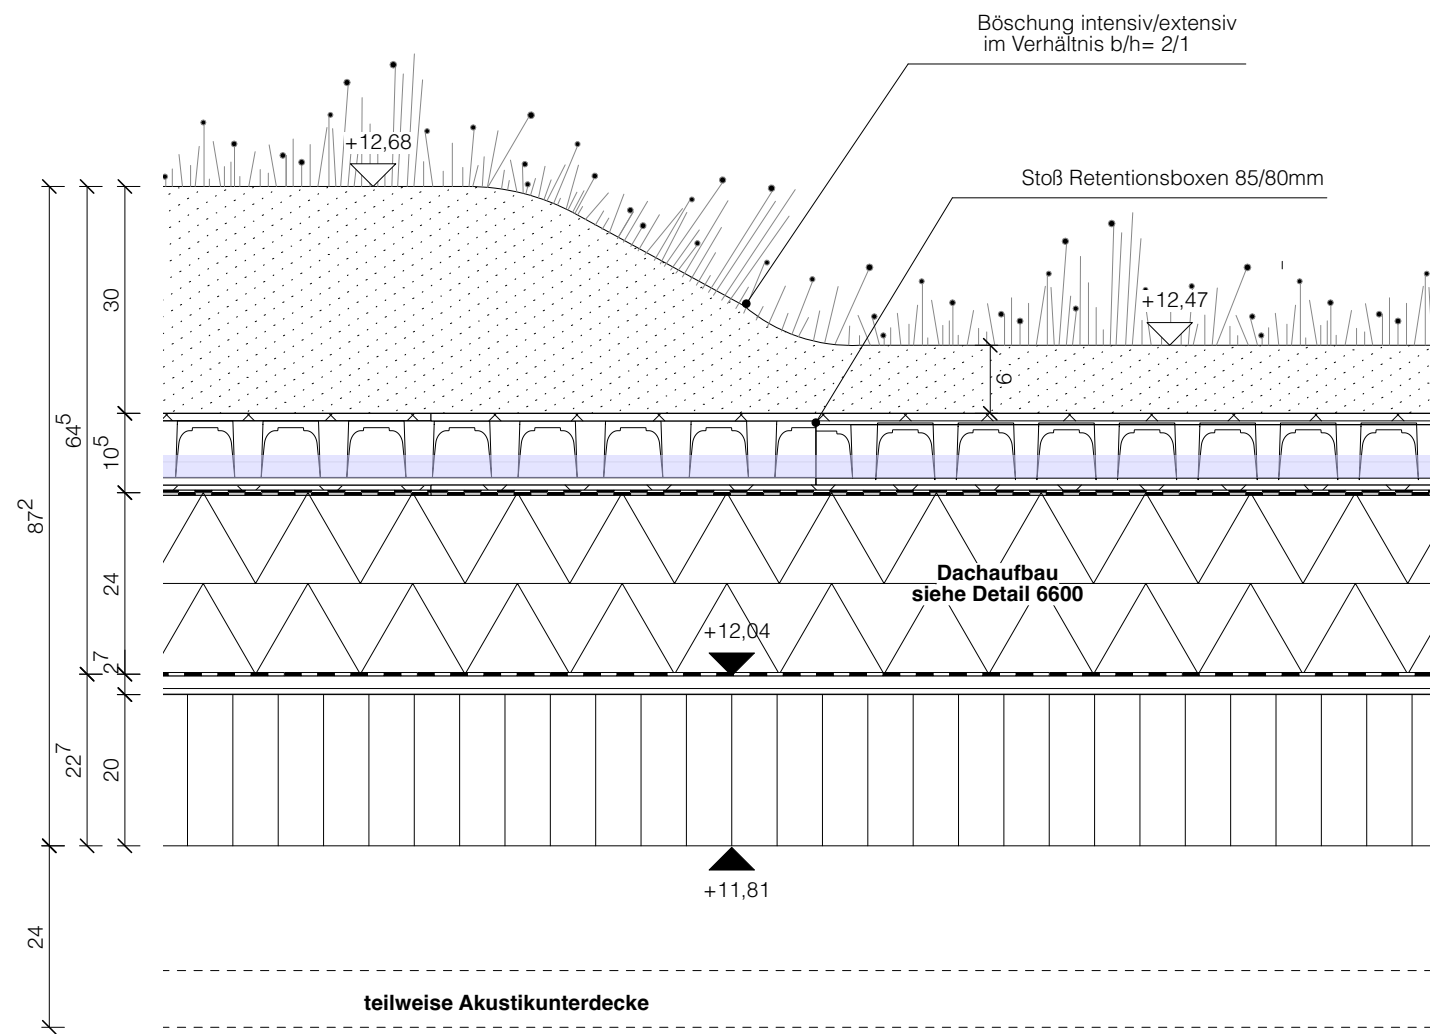

- 1. Pläne nicht skalieren. Maßgeblich ist die Bemaßung.
  - 2. Alle Maße in Meter, soweit nicht anders gekennzeichnet.
  - 3. Alle Maße sind am Bau zu prüfen.
  - 4. Maßunstimmigkeiten sind mit den Architekt:innen zu klären.
  - 5. Flächenangaben sind ungefähre Angaben.
  - 6. Höhenangaben sind auf OKFB bezogen.
- Höhenbezug OKFF ± 0,00 m = + 34,15 m ü. NHN

Index	Änderungsbeschreibung	Datum

**Museums-Pavillon und  
Touristische Wissenspfade auf  
dem TU Campus**

**Bauvorhaben**

GRW-Projekt Museums-Pavillon  
und Touristische Wissenspfade  
auf dem TU Campus

Straße des 17. Juni 135  
10623 Berlin

**Bauherr:in**

Land Berlin  
vertreten durch  
-die Präsidentin-  
Technische Universität  
Straße des 17. Juni 135  
10623 Berlin



**Förderung**

Gefördert durch:



Bundesministerium  
für Wirtschaft  
und Klimaschutz



BERLIN

aufgrund eines Beschlusses  
des Deutschen Bundestages

Dieses Projekt wurde im Rahmen der Gemeinschaftsaufgabe „Verbesserung der regionalen Wirtschaftsstruktur“ (GRW) mit Bundes- und Landesmitteln gefördert.

**Architektur und  
Generalplanung**

**Leistungsphase**

LP5 Ausführungsplanung

**Projektnummer**

166

**Freigabe / Index**

F / 0

**Erstelldatum**

27.03.25

**Format**

DIN A3, 420 x 297mm

**Plannummer**

6614

**Plancodierung**

166-ARC-5-DT-DA14-10-0

**Planinhalt**

Anschlussdetail Belagswechsel Terrasse

**Maßstab**

1:10

**gezeichnet von**