


Anschlussdetail  
Randelement Alu, Übergangsstück Intensiv-Extensiv

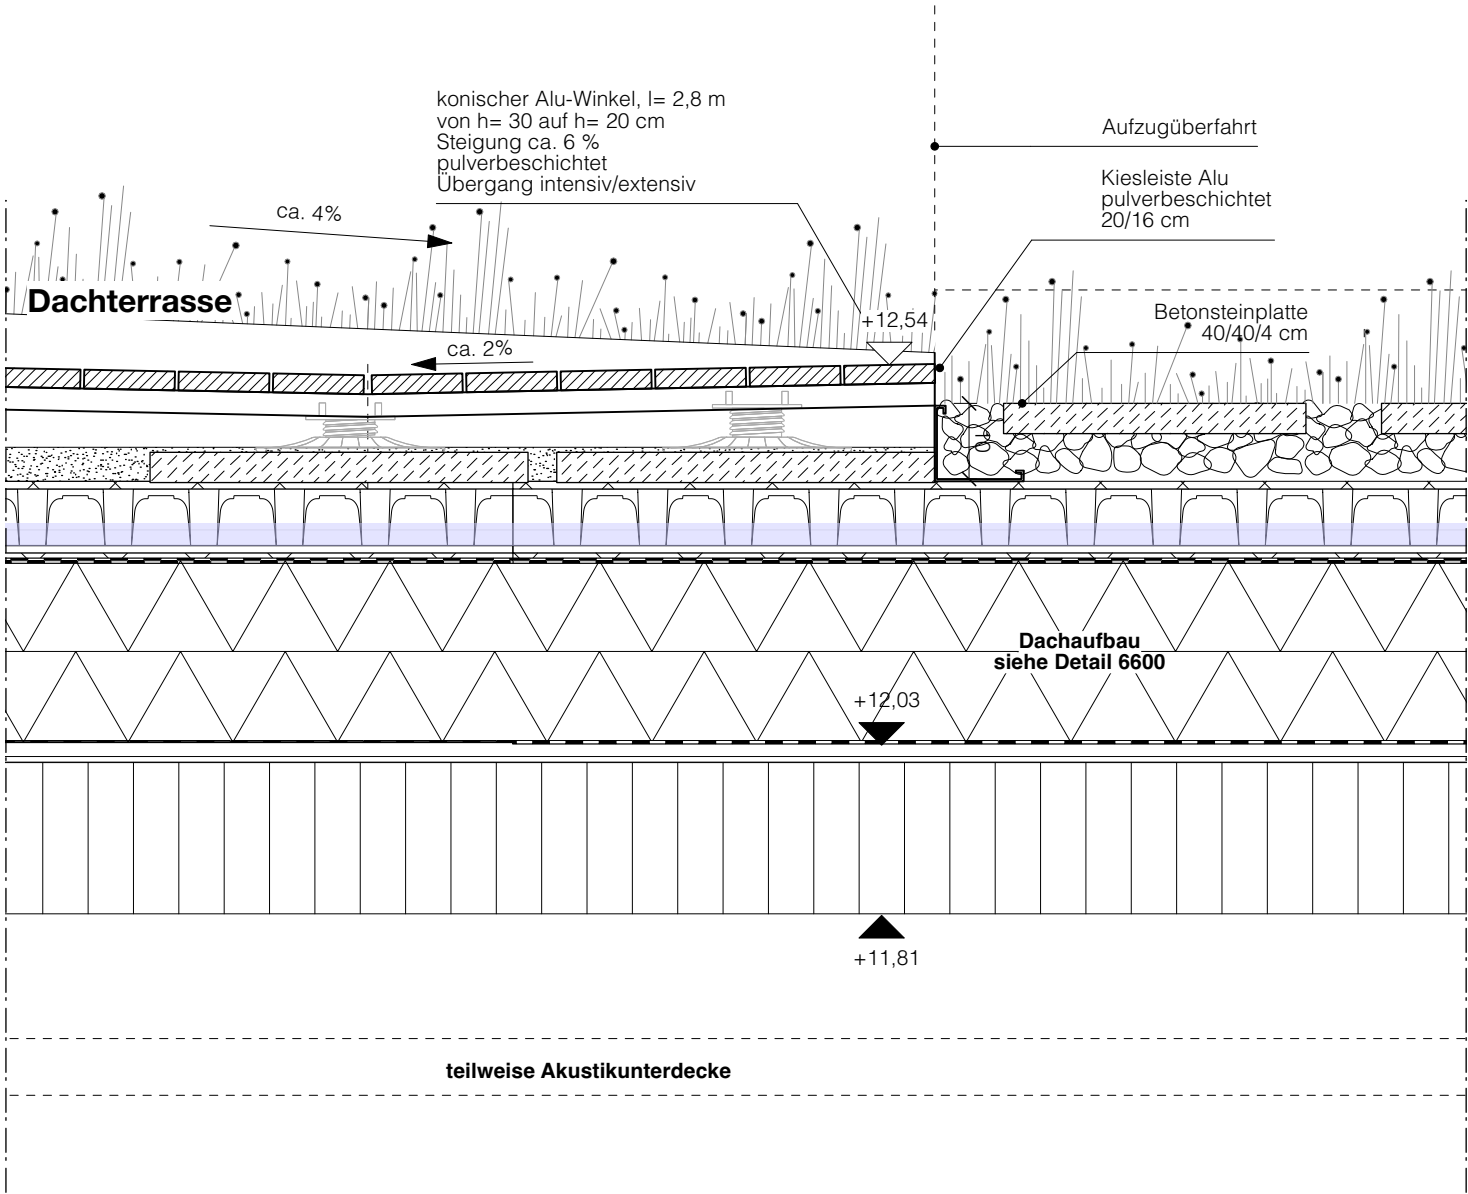

- 1. Pläne nicht skalieren. Maßgeblich ist die Bemaßung.
  - 2. Alle Maße in Meter, soweit nicht anders gekennzeichnet.
  - 3. Alle Maße sind am Bau zu prüfen.
  - 4. MaßUnstimmigkeiten sind mit den Architekt:innen zu klären.
  - 5. Flächenangaben sind ungefähre Angaben.
  - 6. Höhenangaben sind auf OKFB bezogen.
- Höhenbezug OKFF ± 0,00 m = + 34,15 m ü. NHN

Index	Änderungsbeschreibung	Datum

Museums-Pavillon und  
Touristische Wissenspfade auf  
dem TU Campus

Bauvorhaben	GRW-Projekt Museums-Pavillon und Touristische Wissenspfade auf dem TU Campus
	Straße des 17. Juni 135 10623 Berlin
Bauherr:in	Land Berlin vertreten durch -die Präsidentin- Technische Universität Straße des 17. Juni 135 10623 Berlin



Förderung

Gefördert durch:

 Bundesministerium  
für Wirtschaft  
und Klimaschutz

aufgrund eines Beschlusses  
des Deutschen Bundestages



Dieses Projekt wurde im Rahmen der Gemeinschaftsaufgabe „Verbesserung der regionalen Wirtschaftsstruktur“ (GRW) mit Bundes- und Landesmitteln gefördert.

Architektur und  
Generalplanung

Leistungsphase	LP5 Ausführungsplanung
Projektnummer	166
Freigabe / Index	VA
Erstelldatum	26.02.26
Format	DIN A3, 420 x 297mm
Plannummer	6621
Plancodierung	166-ARC-5-DT-DA12-10-0
Planinhalt	Anschlussdetail Belagswechsel Terrasse
Maßstab	1:10
gezeichnet von	AF