
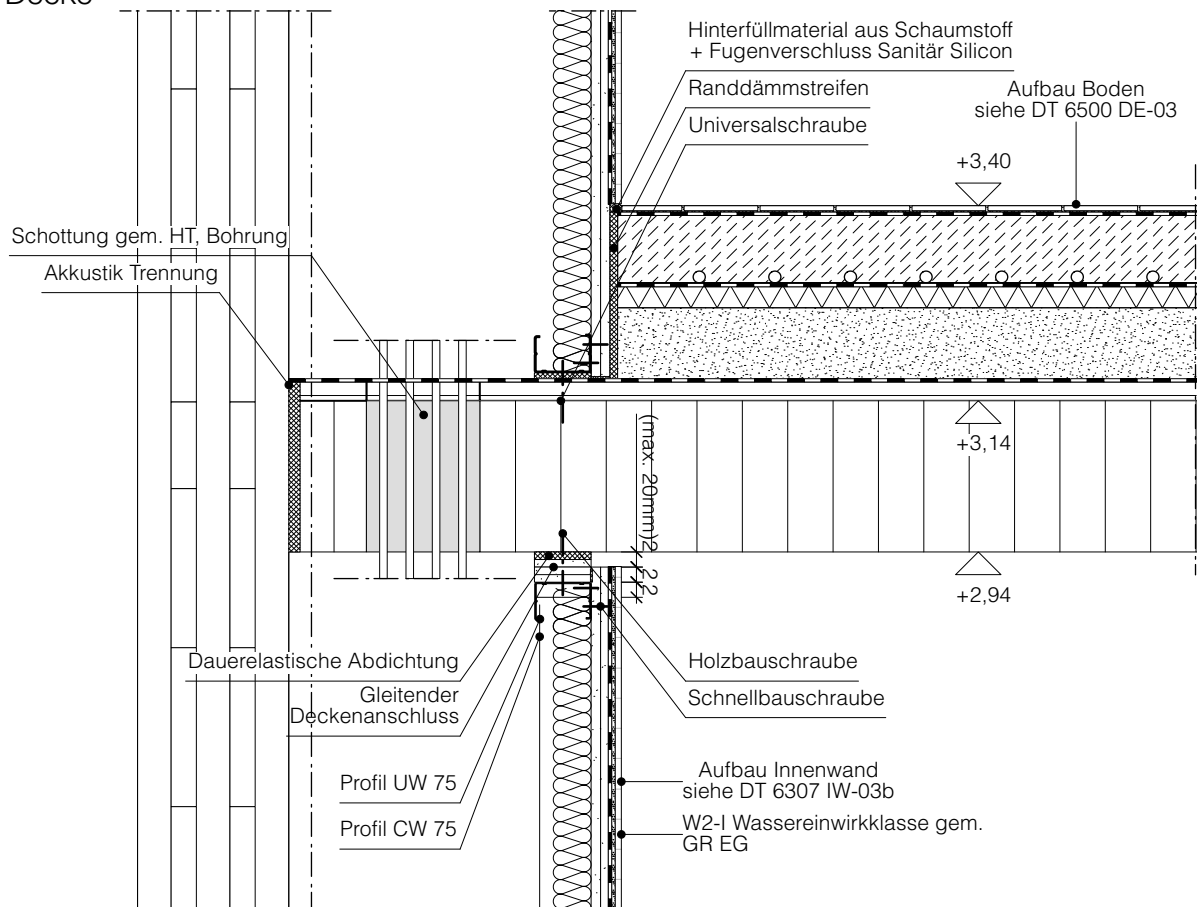
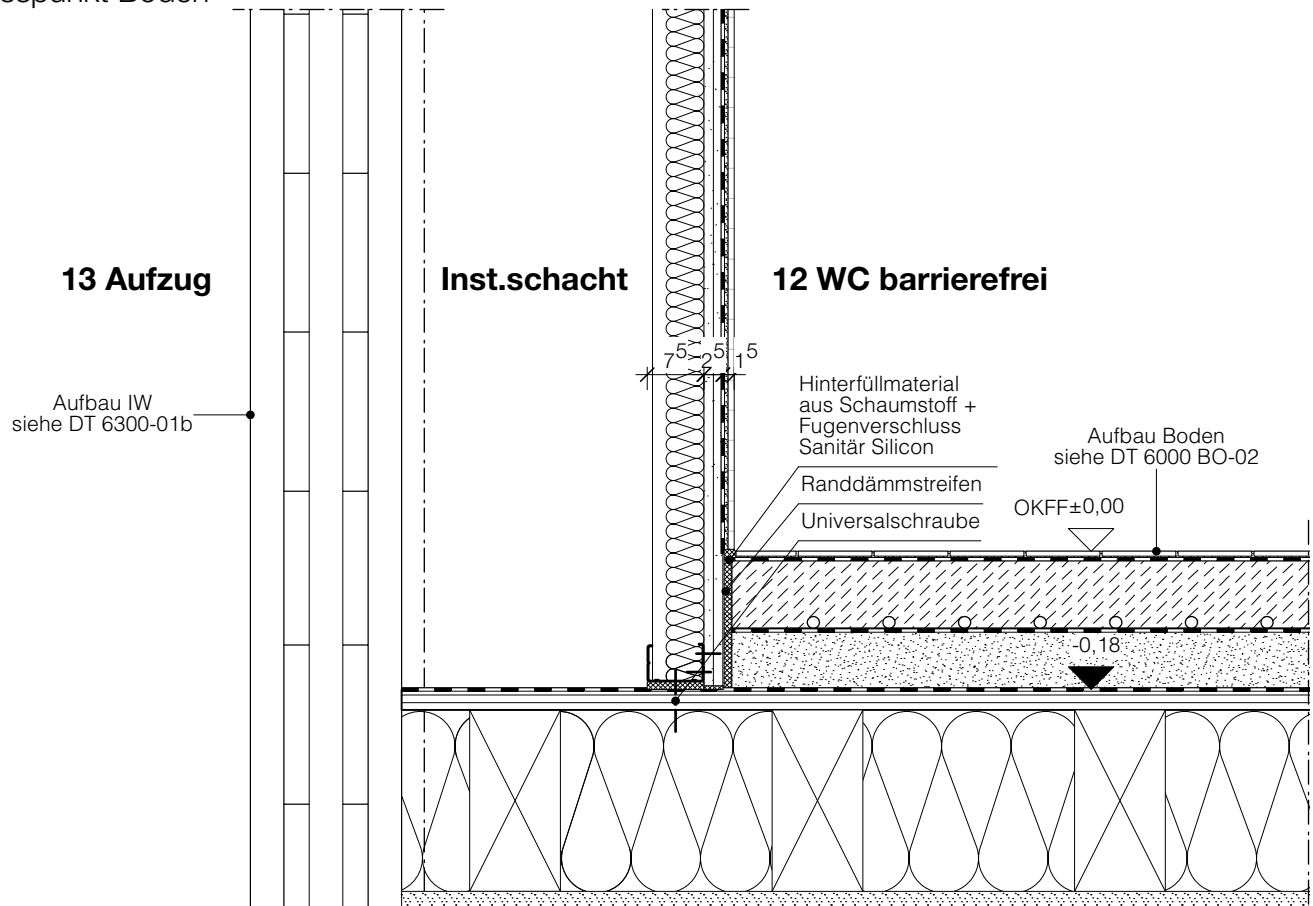


Trockenbauwand, Installationsschacht Aufzug, WC  
Achse B

$$A \times B$$
 $A \times B$ 

## 12 WC barrierefrei

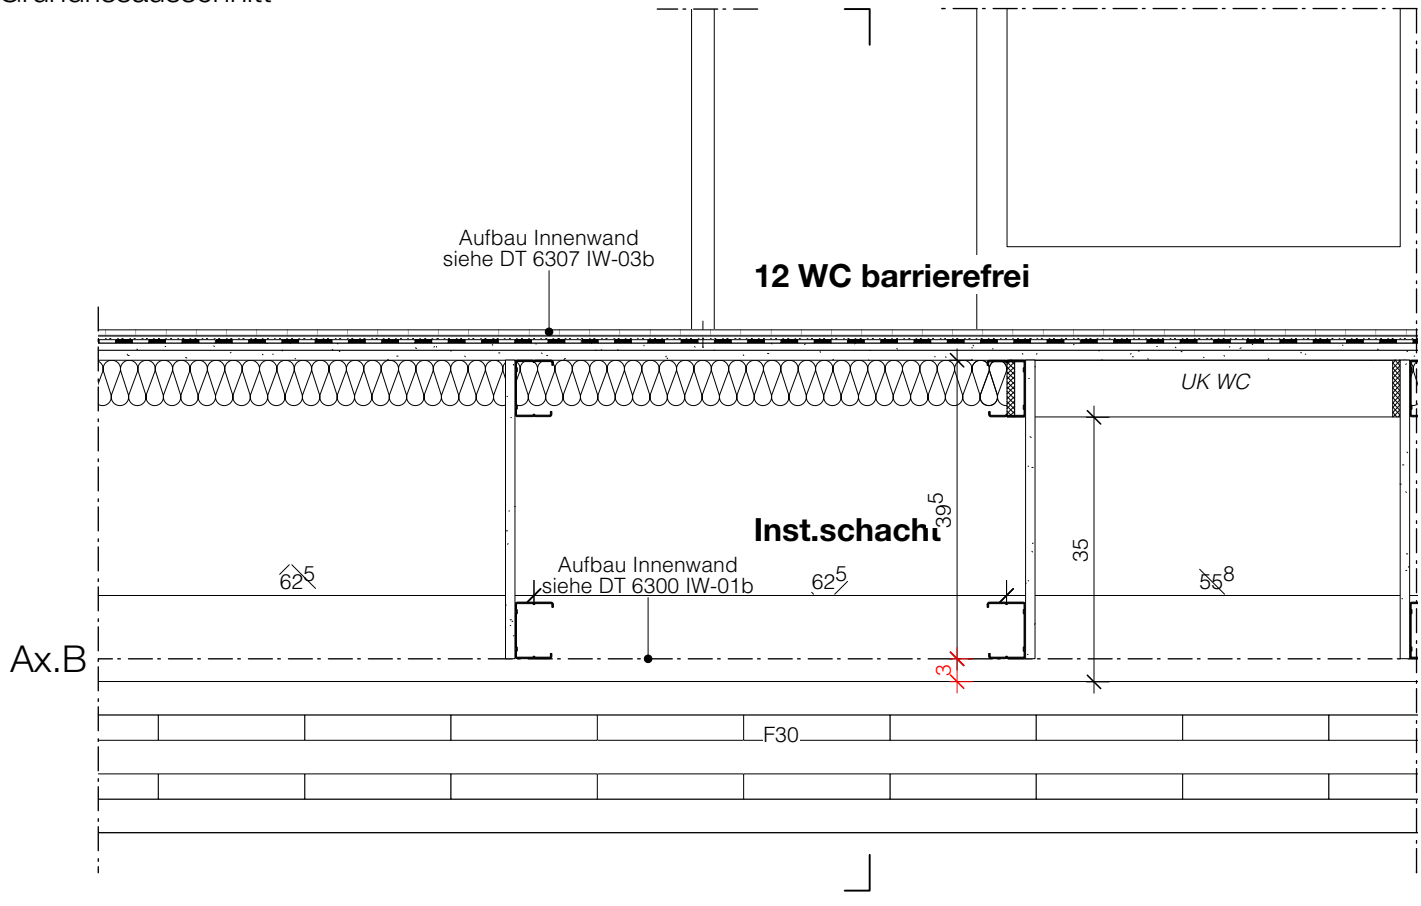

1. Pläne nicht skalieren. Maßgeblich ist die Bemaßung.
2. Alle Maße in Meter, soweit nicht anders gekennzeichnet.
3. Alle Maße sind am Bau zu prüfen.
4. Maßunstimmigkeiten sind mit ZRS Architekt:innen zu klären.
5. Flächenangaben sind ungefähre Angaben.
6. Höhenangaben sind auf OKFB bezogen.

Höhenbezug OKFF  $\pm 0,00$  m = + 34,15 m ü. NHN

[illegible]

## Museums-Pavillon und Touristische Wissenspfade auf dem TU Campus

<b>Bauvorhaben</b>	GRW-Projekt Museums-Pavillon und Touristische Wissenspfade auf dem TU Campus  Straße des 17. Juni 135 10623 Berlin
<b>Bauherr:in</b>	Land Berlin vertreten durch -die Präsidentin- Technische Universität Straße des 17. Juni 135 10623 Berlin
<b>Förderung</b>	<div style="display: flex; justify-content: space-between; align-items: center;"> <div style="text-align: center;"> <p>Gefördert durch:</p>  <p>Bundesministerium für Wirtschaft und Klimaschutz</p> <p>aufgrund eines Beschlusses des Deutschen Bundestages</p> </div> <div style="text-align: center;">  </div> </div> <p><small>Dieses Projekt wurde im Rahmen der Gemeinschaftsaufgabe „Verbesserung der regionalen Wirtschaftsstruktur“ (GRW) mit Bundes- und Landesmitteln gefördert.</small></p>
<b>Leistungsphase</b> <b>Projektnummer</b> <b>Index</b> <b>Datum</b> <b>Format</b>	LP5 Ausführungsplanung  166 F / A 08.01.26 DIN A3, 420 x 297mm
<b>Plannummer</b> <b>Plancodierung</b> <b>Planinhalt</b> <b>Maßstab</b> <b>gezeichnet von</b>	6315 166-ARC-5-DT-IW15-10-A IW Installationsschacht Aufzug, WC, Ax. B 1:10 EV