



Trockenbauwand, Installationsschacht WC, ELT  
Achse 8 & A1


Ax.8

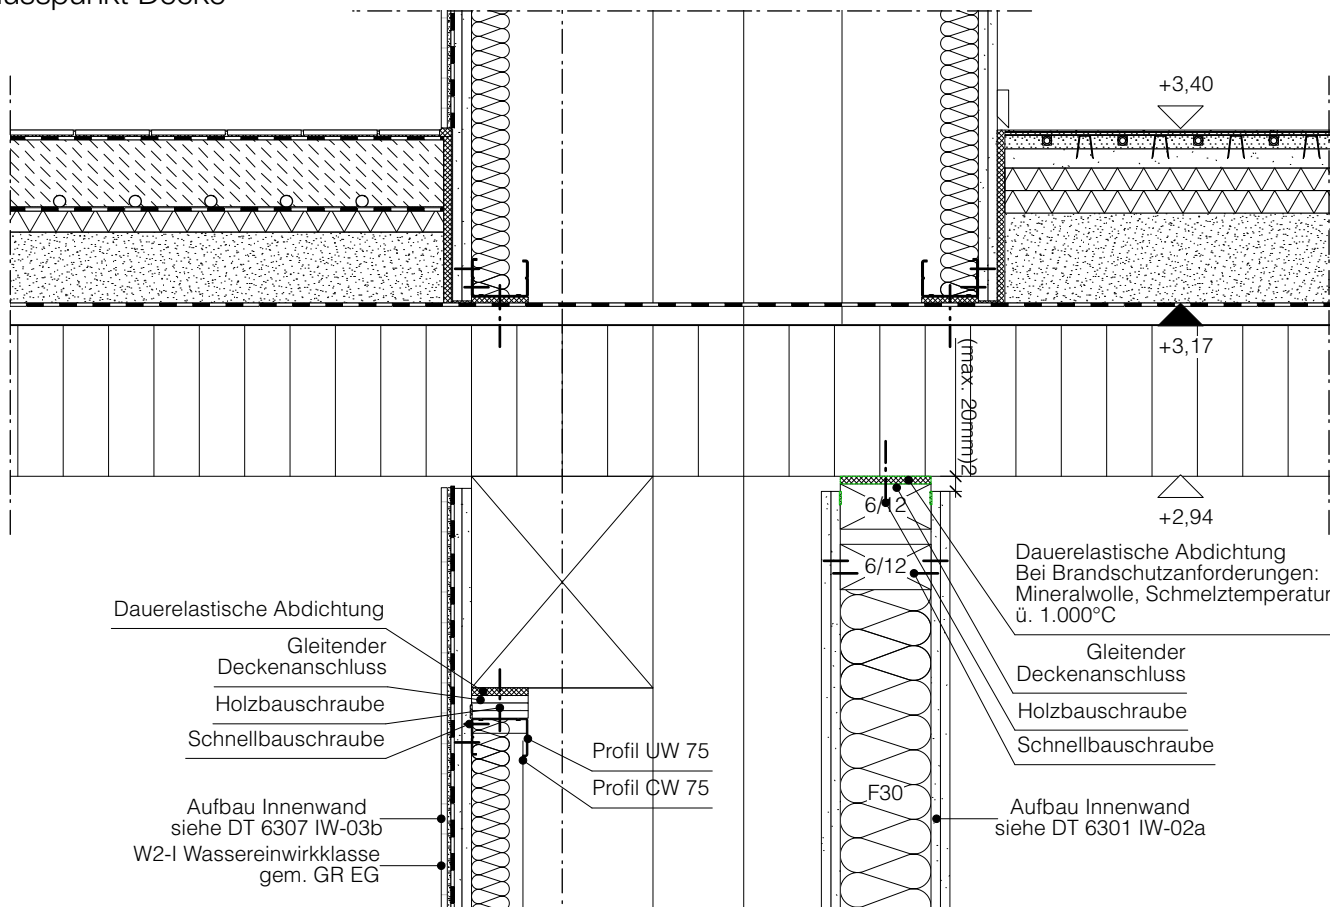

Ax.8

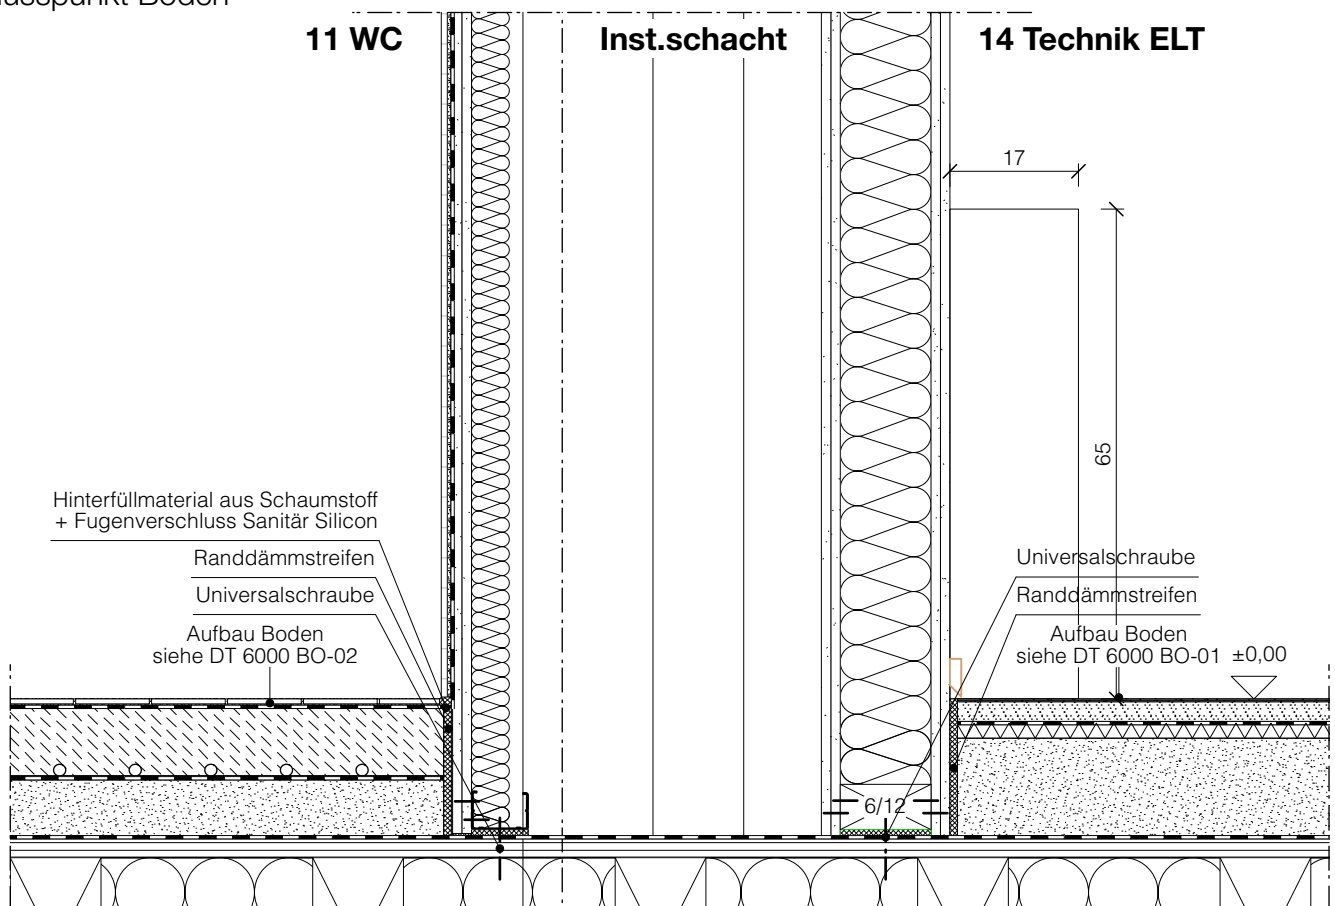

Ax.8

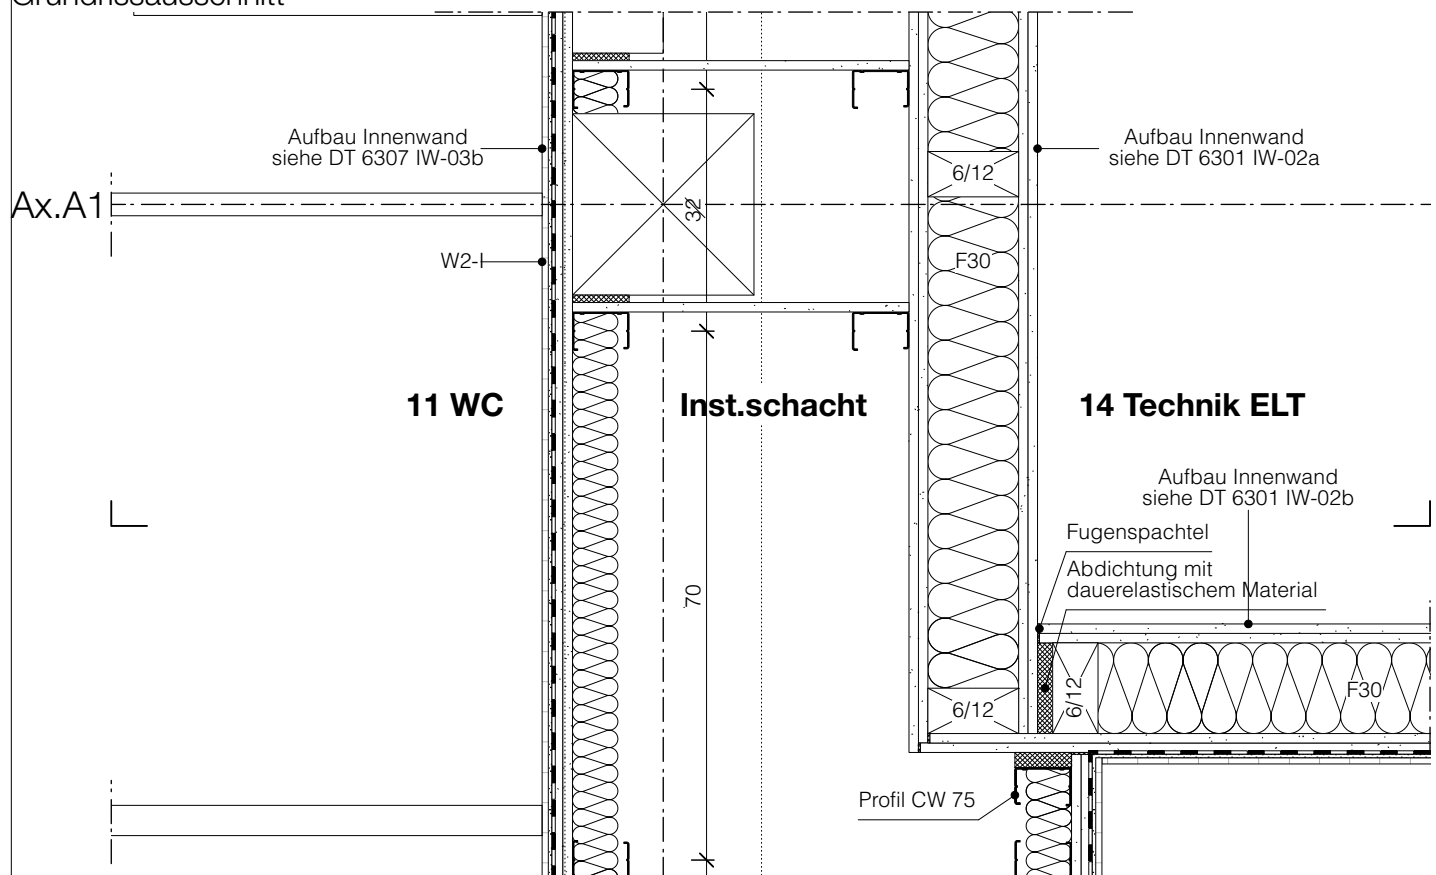

1. Pläne nicht skalieren. Maßgeblich ist die Bemaßung.
2. Alle Maße in Meter, soweit nicht anders gekennzeichnet.
3. Alle Maße sind am Bau zu prüfen.
4. Maßunstimmigkeiten sind mit ZRS Architekt:innen zu klären.
5. Flächenangaben sind ungefähre Angaben.
6. Höhenangaben sind auf OKFB bezogen.

**Höhenbezug OKFF  $\pm 0,00$  m = + 34,15 m ü. NHN**

[illegible]

<b>Bauvorhaben</b>	GRW-Projekt Museums-Pavillon und Touristische Wissenspfade auf dem TU Campus
--------------------	--

Straße des 17. Juni 135  
10623 Berlin

**Bauherr:in** Land Berlin  
vertreten durch  
-die Präsidentin-  
Technische Universität  
Straße des 17. Juni 135  
10623 Berlin



Förderung

**Gefördert durch:**



aufgrund eines Beschlusses  
des Deutschen Bundestages



Dieses Projekt wurde im Rahmen der Gemeinschaftsaufgabe „Verbesserung der regionalen Wirtschaftsstruktur“ (GRW) mit Bundes- und Landesmitteln gefördert.

**Leistungsphase** LP5 Ausführungsplanung

<b>Projektnummer</b>	166
----------------------	-----

Index	F / A
-------	-------

<b>Datum</b>	08.01.26
--------------	----------

<b>Format</b>	DIN A3, 420 x 297mm
---------------	---------------------

<b>Plannummer</b>	6317
-------------------	------

<b>Plancodierung</b>	166-ARC-5-DT-IW17-10-A
----------------------	------------------------

<b>Planinhalt</b>	IW Installationsschacht WC, ELT, Ax. 8 & A1
-------------------	---

<b>Maßstab</b>	1:10
----------------	------

gezeichnet von