



Trockenbauwand, Installationsschacht Multifunktionsraum  
Achse C & 4


Ax.C

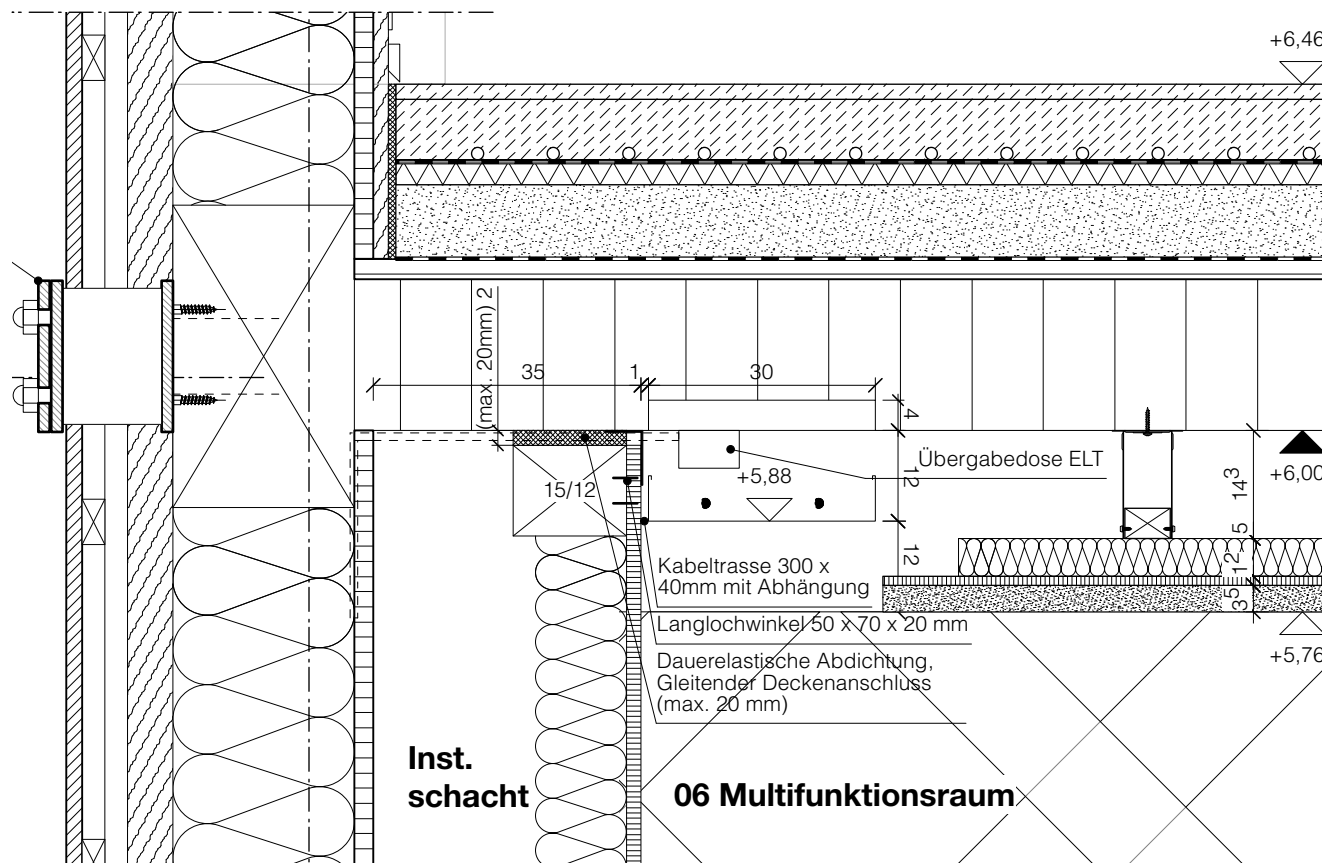

Ax.C

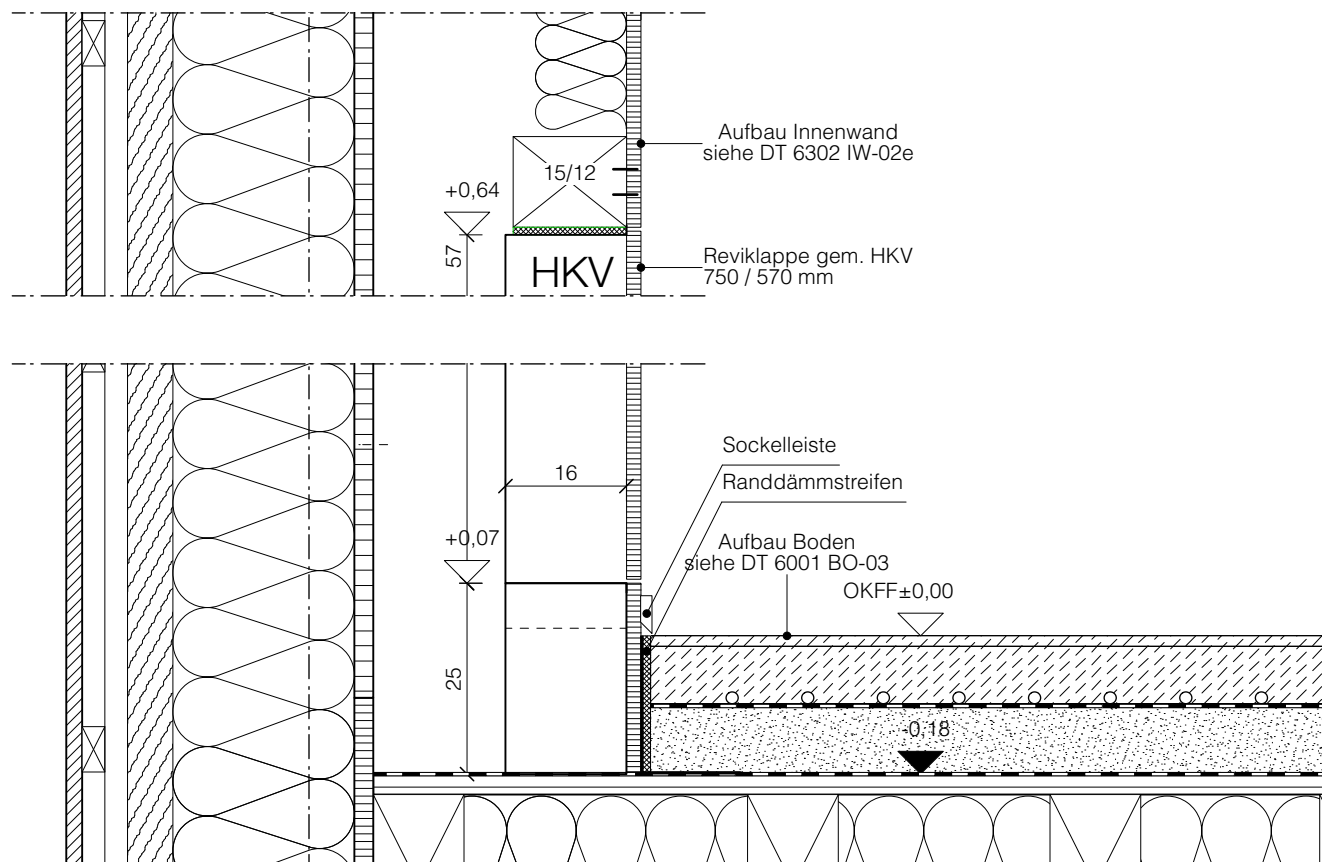

Ax.4

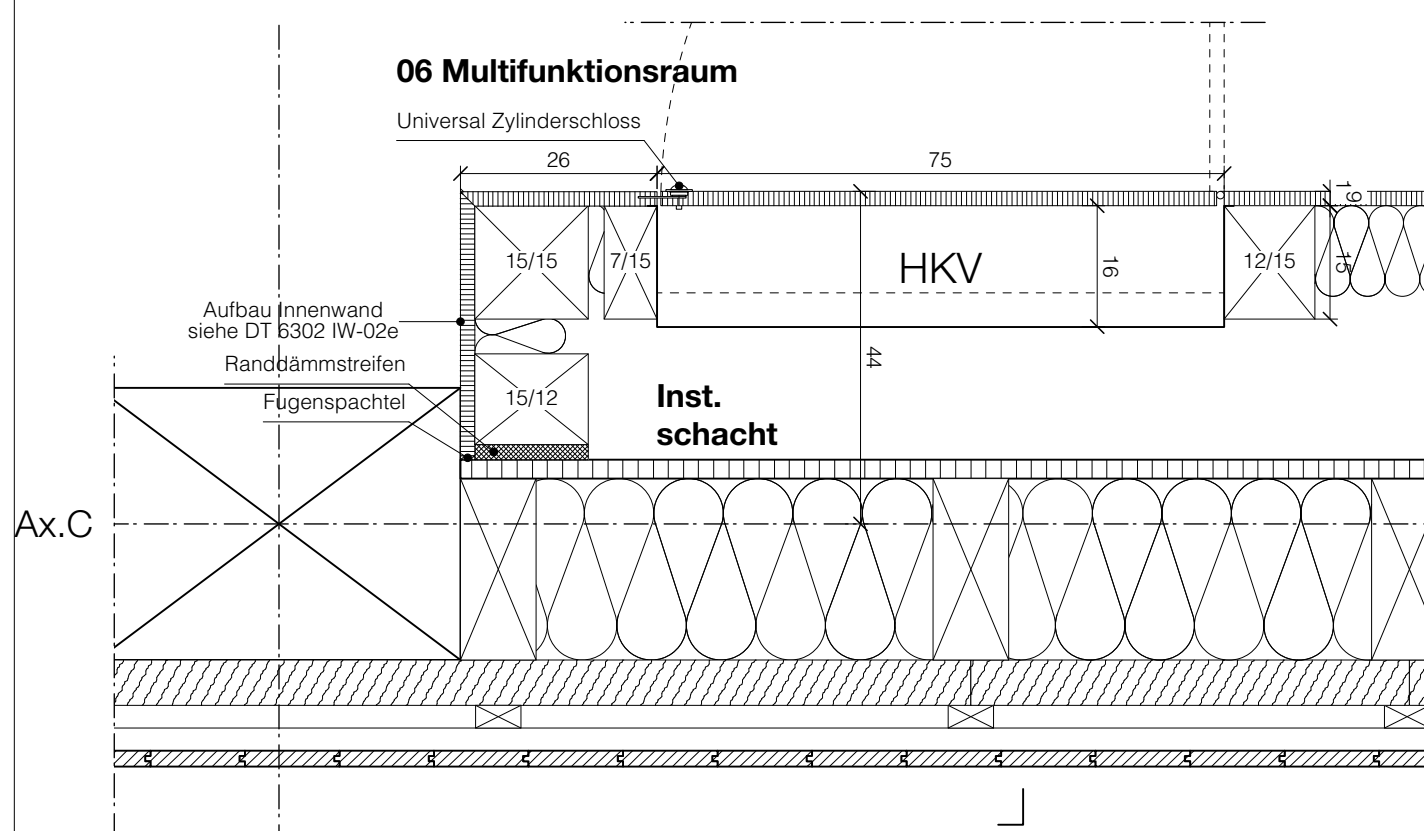

1. Pläne nicht skalieren. Maßgeblich ist die Bemaßung.
2. Alle Maße in Meter, soweit nicht anders gekennzeichnet.
3. Alle Maße sind am Bau zu prüfen.
4. Maßunstimmigkeiten sind mit ZRS Architekt:innen zu klären.
5. Flächenangaben sind ungefähre Angaben.
6. Höhenangaben sind auf OKFB bezogen.

Höhenbezug OKFF  $\pm 0,00$  m = + 34,15 m ü. NHN

[illegible]

## Museums-Pavillon und Touristische Wissenspfade auf dem TU Campus

<b>Bauvorhaben</b>	GRW-Projekt Museums-Pavillon und Touristische Wissenspfade auf dem TU Campus  Straße des 17. Juni 135 10623 Berlin
<b>Bauherr:in</b>	Land Berlin vertreten durch -die Präsidentin- Technische Universität Straße des 17. Juni 135 10623 Berlin
<b>Förderung</b>	<div style="display: flex; align-items: center;"> <div style="text-align: center;"> <p>Gefördert durch:</p>  <p>Bundesministerium für Wirtschaft und Klimaschutz</p> <p>aufgrund eines Beschlusses des Deutschen Bundestages</p> </div> <div style="margin-left: 20px;">  </div> </div> <div style="display: flex; align-items: center; margin-top: 20px;"> <div style="border: 1px solid black; padding: 5px; text-align: center;">  </div> <div style="border: 1px solid black; padding: 5px; text-align: center;">  </div> </div> <p style="font-size: small; margin-top: 10px;">Dieses Projekt wurde im Rahmen der Gemeinschaftsaufgabe „Verbesserung der regionalen Wirtschaftsstruktur“ (GRW) mit Bundes- und Landesmitteln gefördert.</p>
<b>Leistungsphase</b> <b>Projektnummer</b> <b>Index</b> <b>Datum</b> <b>Format</b>	LP5 Ausführungsplanung  166  F / A  08.01.26  DIN A3, 420 x 297mm
<b>Plannummer</b> <b>Plancodierung</b> <b>Planinhalt</b> <b>Maßstab</b> <b>gezeichnet von</b>	6322 166-ARC-5-DT-IW22-10-A IW Installationsschacht Multifunktionsraum 1:10 EV