


Anschlussdetail
Trockenbauwand, Anschluss Lager/Aufzug
Achse 8

Grundrissausschnitt 1. Obergeschoss

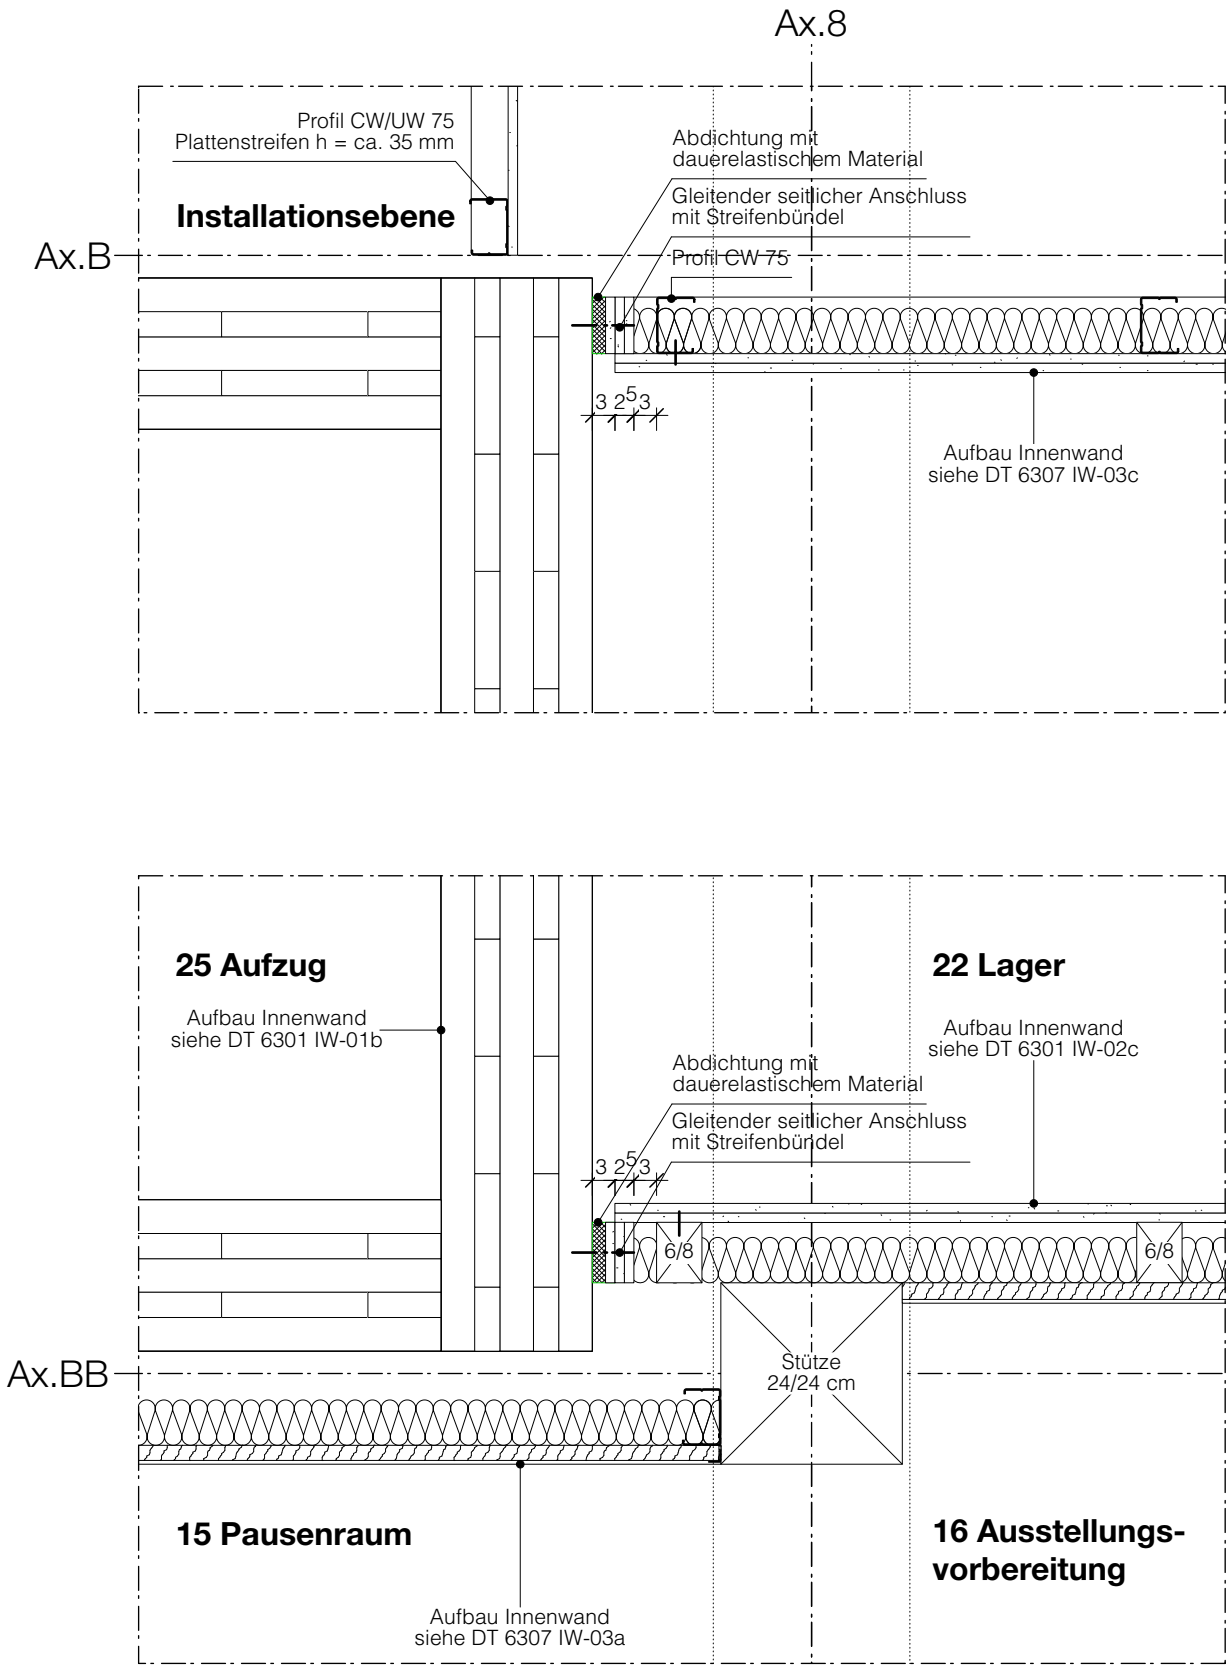

- 1. Pläne nicht skalieren. Maßgeblich ist die Bemaßung.
- 2. Alle Maße in Meter, soweit nicht anders gekennzeichnet.
- 3. Alle Maße sind am Bau zu prüfen.
- 4. Maßunstimmigkeiten sind mit ZRS Architekt:innen zu klären.
- 5. Flächenangaben sind ungefähre Angaben.
- 6. Höhenangaben sind auf OKFB bezogen.

Höhenbezug OKFF ± 0,00 m = + 34,15 m ü. NHN

Index	Änderungsbeschreibung	Datum

Museums-Pavillon und
Touristische Wissenspfade auf
dem TU Campus

Bauvorhaben	GRW-Projekt Museums-Pavillon und Touristische Wissenspfade auf dem TU Campus Straße des 17. Juni 135 10623 Berlin
Bauherr:in	Land Berlin vertreten durch -die Präsidentin- Technische Universität Straße des 17. Juni 135 10623 Berlin



Förderung	Gefördert durch:  aufgrund eines Beschlusses des Deutschen Bundestages
-----------	--



Dieses Projekt wurde im Rahmen der Gemeinschaftsaufgabe „Verbesserung der regionalen Wirtschaftsstruktur“ (GRW) mit Bundes- und Landesmitteln gefördert.

Leistungsphase	LP5 Ausführungsplanung
Projektnummer	166
Index	F / 0
Datum	07.04.26
Format	DIN A3, 420 x 297mm
Plannummer	6330
Plancodierung	166-ARC-5-DT-IW29-10-0
Planinhalt	Anschluss Trockenbauwand Lager/Aufzug
Maßstab	1:10
gezeichnet von	EV