



Anschlussdetail  
Akustikdecke Seegras

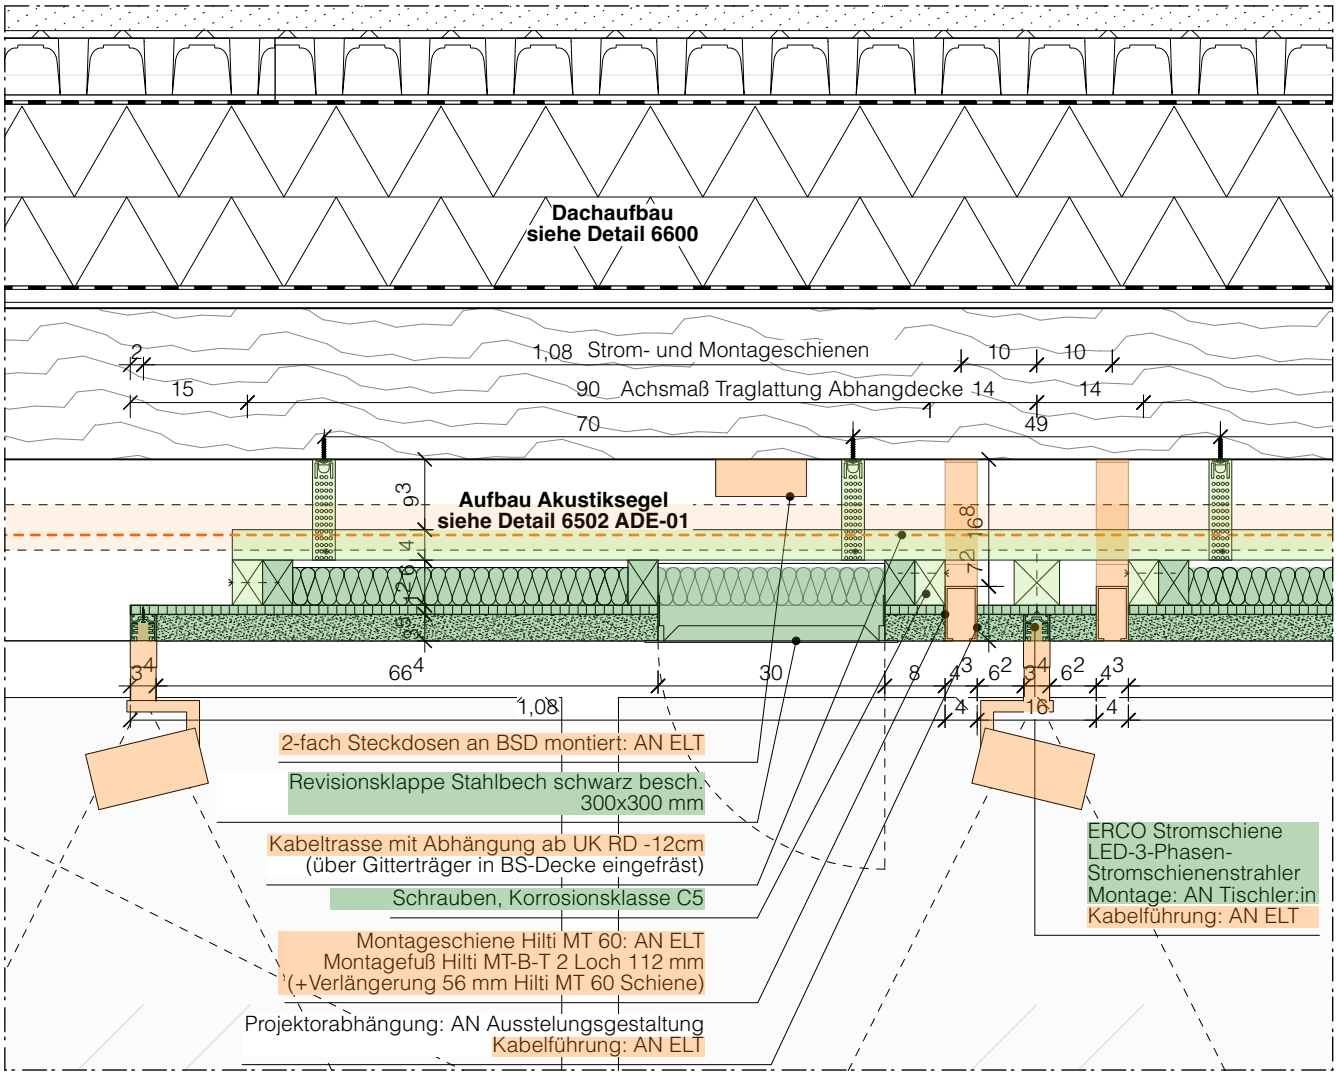

Schnitt Akustikdecke Seegras 1:10

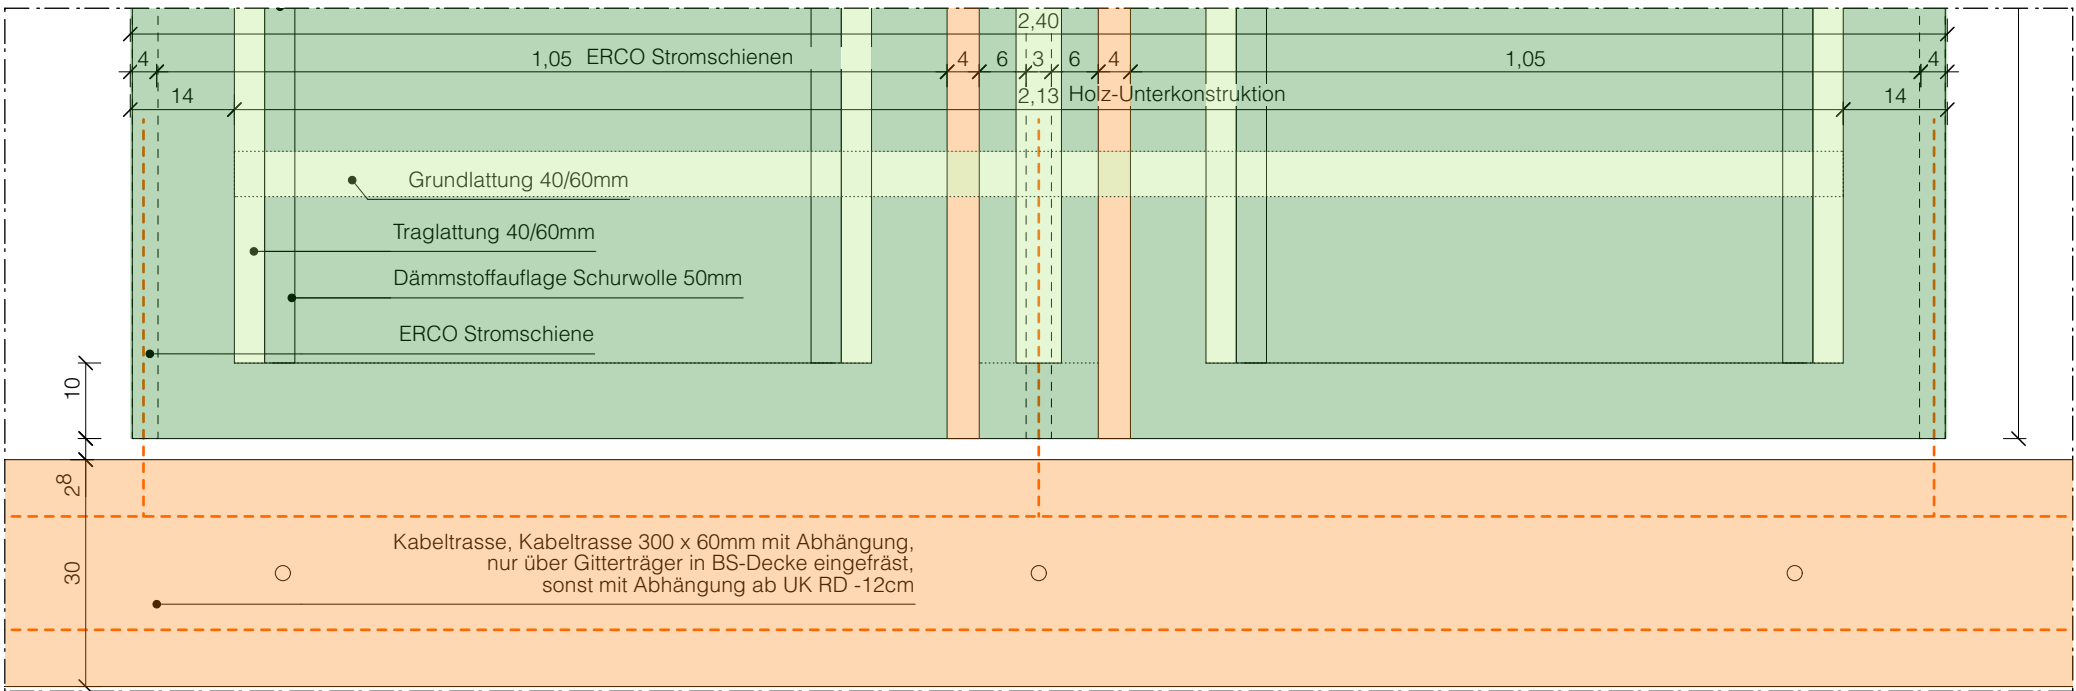

Ausschnitt Grundriss Akustikdecke Seegras 1:10

VE ELT 1. 2. VE Tischler:in

1. Pläne nicht skalieren. Maßgeblich ist die Bemaßung.
  2. Alle Maße in Meter, soweit nicht anders gekennzeichnet.
  3. Alle Maße sind am Bau zu prüfen.
  4. Maßunstimmigkeiten sind mit den Architekt:innen zu klären.
  5. Flächenangaben sind ungefähre Angaben.
  6. Höhenangaben sind auf OKFB bezogen.
- Höhenbezug OKFF ± 0,00 m = + 34,15 m ü. NHN

Index	Änderungsbeschreibung	Datum
A	Planfortschreibung	08.04.26

### Museums-Pavillon und Touristische Wissenspfade auf dem TU Campus

**Bauvorhaben** GRW-Projekt Museums-Pavillon und Touristische Wissenspfade auf dem TU Campus  
Straße des 17. Juni 135  
10623 Berlin

**Bauherr:in** Land Berlin  
vertreten durch  
-die Präsidentin-  
Technische Universität  
Straße des 17. Juni 135  
10623 Berlin

**Förderung** Gefördert durch:  
Bundesministerium für Wirtschaft und Klimaschutz  
aufgrund eines Beschlusses des Deutschen Bundestages



Dieses Projekt wurde im Rahmen der Gemeinschaftsaufgabe „Verbesserung der regionalen Wirtschaftsstruktur“ (GRW) mit Bundes- und Landesmitteln gefördert.

<b>Architektur und Generalplanung</b>	
<b>Leistungsphase</b>	LP5 Ausführungsplanung
<b>Projektnummer</b>	166
<b>Freigabe / Index</b>	F / A
<b>Erstelldatum</b>	08.01.26
<b>Format</b>	DIN A3, 420 x 297mm
<b>Plannummer</b>	6513
<b>Plancodierung</b>	166-ARC-5-DT-DE13-10-A
<b>Planinhalt</b>	Anschlussdetail Akustikdecke Seegras
<b>Maßstab</b>	1:10
<b>gezeichnet von</b>	