


Anschlussdetail
Akustikdecke Seegras Dauerausstellung
Sonderelement mit Wandausschnitt

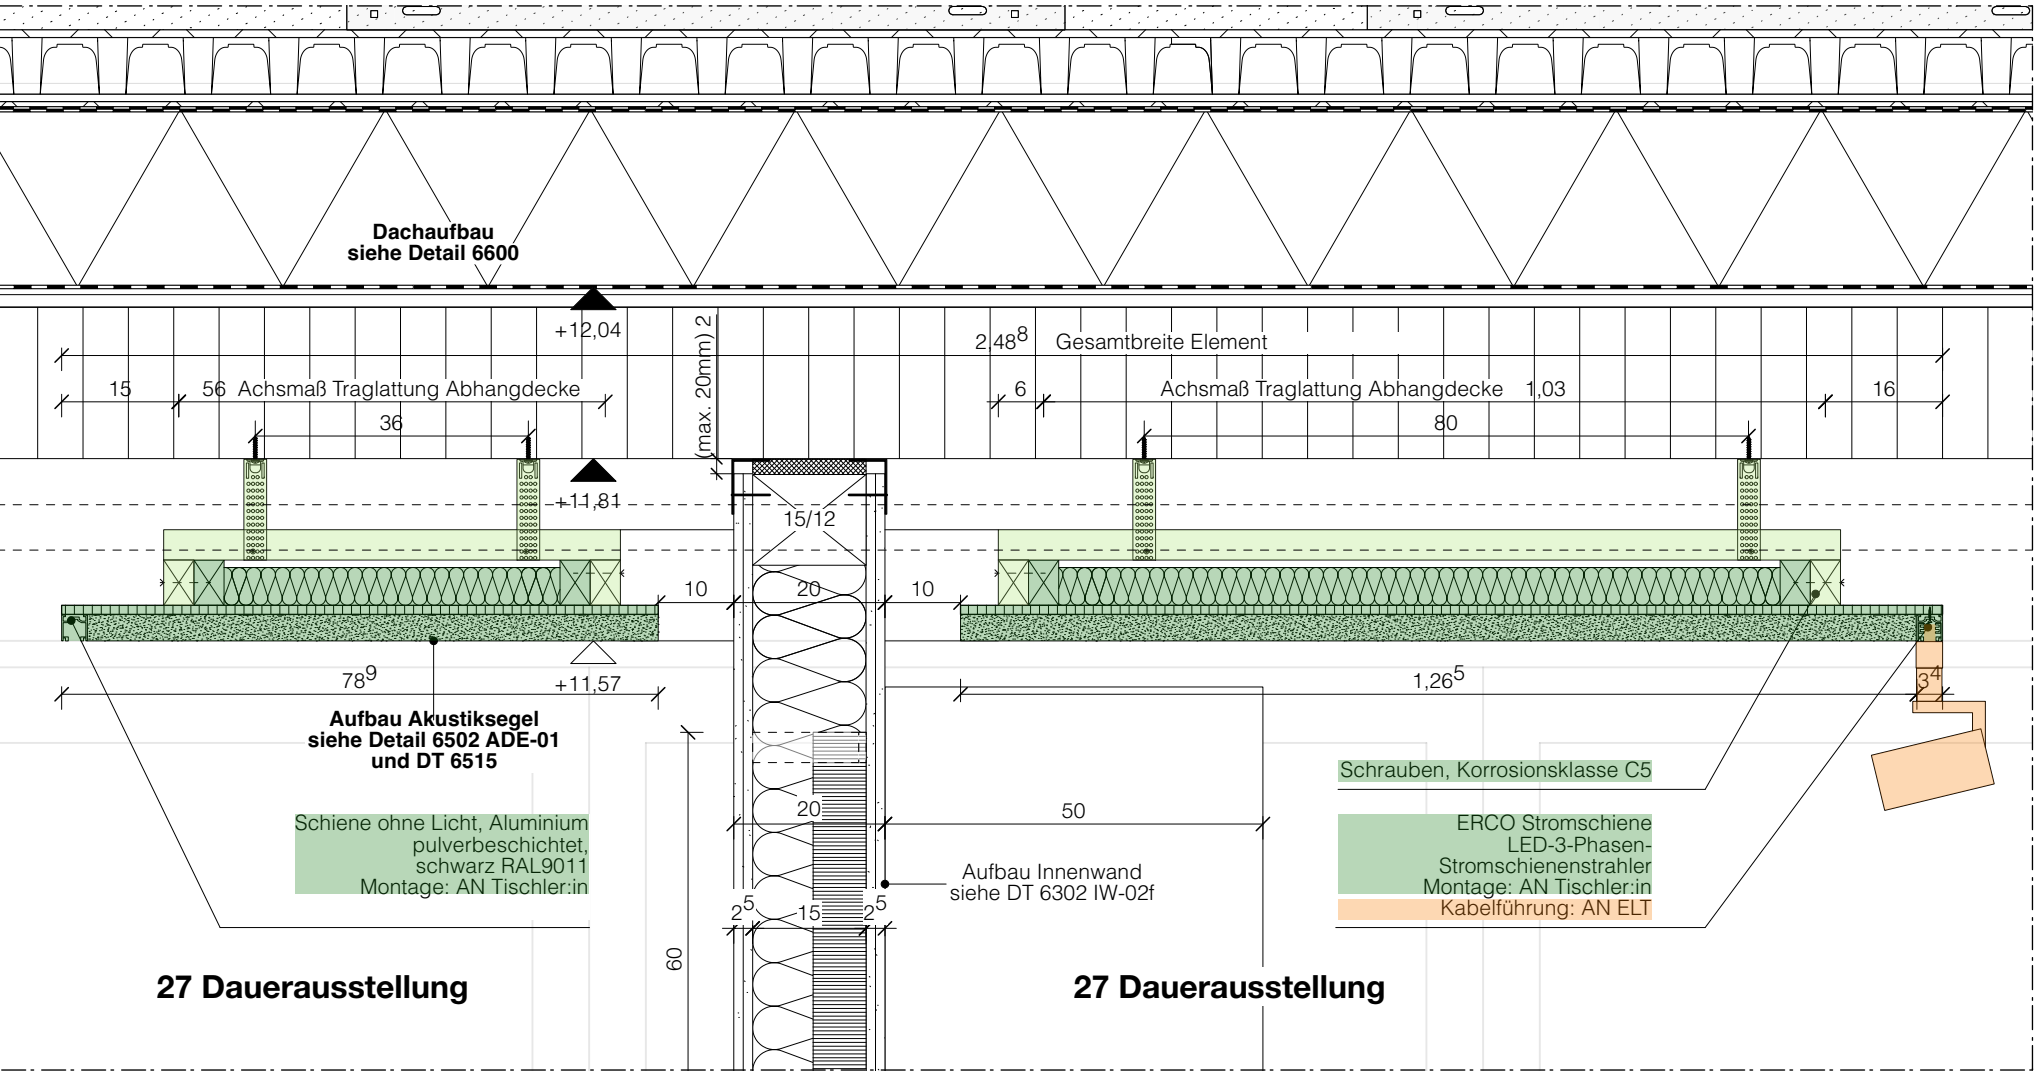

VE ELT 1. 2. VE Tischler:in

1. Pläne nicht skalieren. Maßgeblich ist die Bemaßung.
2. Alle Maße in Meter, soweit nicht anders gekennzeichnet.
3. Alle Maße sind am Bau zu prüfen.
4. MaßUnstimmigkeiten sind mit den Architekt:innen zu klären.
5. Flächenangaben sind ungefähre Angaben.
6. Höhenangaben sind auf OKFB bezogen.

Höhenbezug OKFF ± 0,00 m = + 34,15 m ü. NHN

Index	Änderungsbeschreibung	Datum

**Museums-Pavillon und
Touristische Wissenspfade auf
dem TU Campus**

Bauvorhaben	GRW-Projekt Museums-Pavillon und Touristische Wissenspfade auf dem TU Campus Straße des 17. Juni 135 10623 Berlin
Bauherr:in	Land Berlin vertreten durch -die Präsidentin- Technische Universität Straße des 17. Juni 135 10623 Berlin



Förderung	Gefördert durch:  aufgrund eines Beschlusses des Deutschen Bundestages 
------------------	---

**Architektur und
Generalplanung**

Leistungsphase	LP5 Ausführungsplanung
Projektnummer	166
Freigabe / Index	F / 0
Erstelldatum	08.04.26
Format	DIN A3, 420 x 297mm
Plannummer	6515
Plancodierung	166-ARC-5-DT-DE15-10-0
Planinhalt	Akustikdecke Seegras Sonderelement
Maßstab	1:10
gezeichnet von	