

Rostock, den 02.06.1994


Lieferwerk: **WBG** **WEICHENWERK**
BRANDENBURG GMBH 

Abnahme der Gleisgeometrie

Bachmann
DB-AG GPK Ost

Dames
Dames
Weichenwerk
(Ausführender)

Schumacher
NIR
(Auftraggeber)

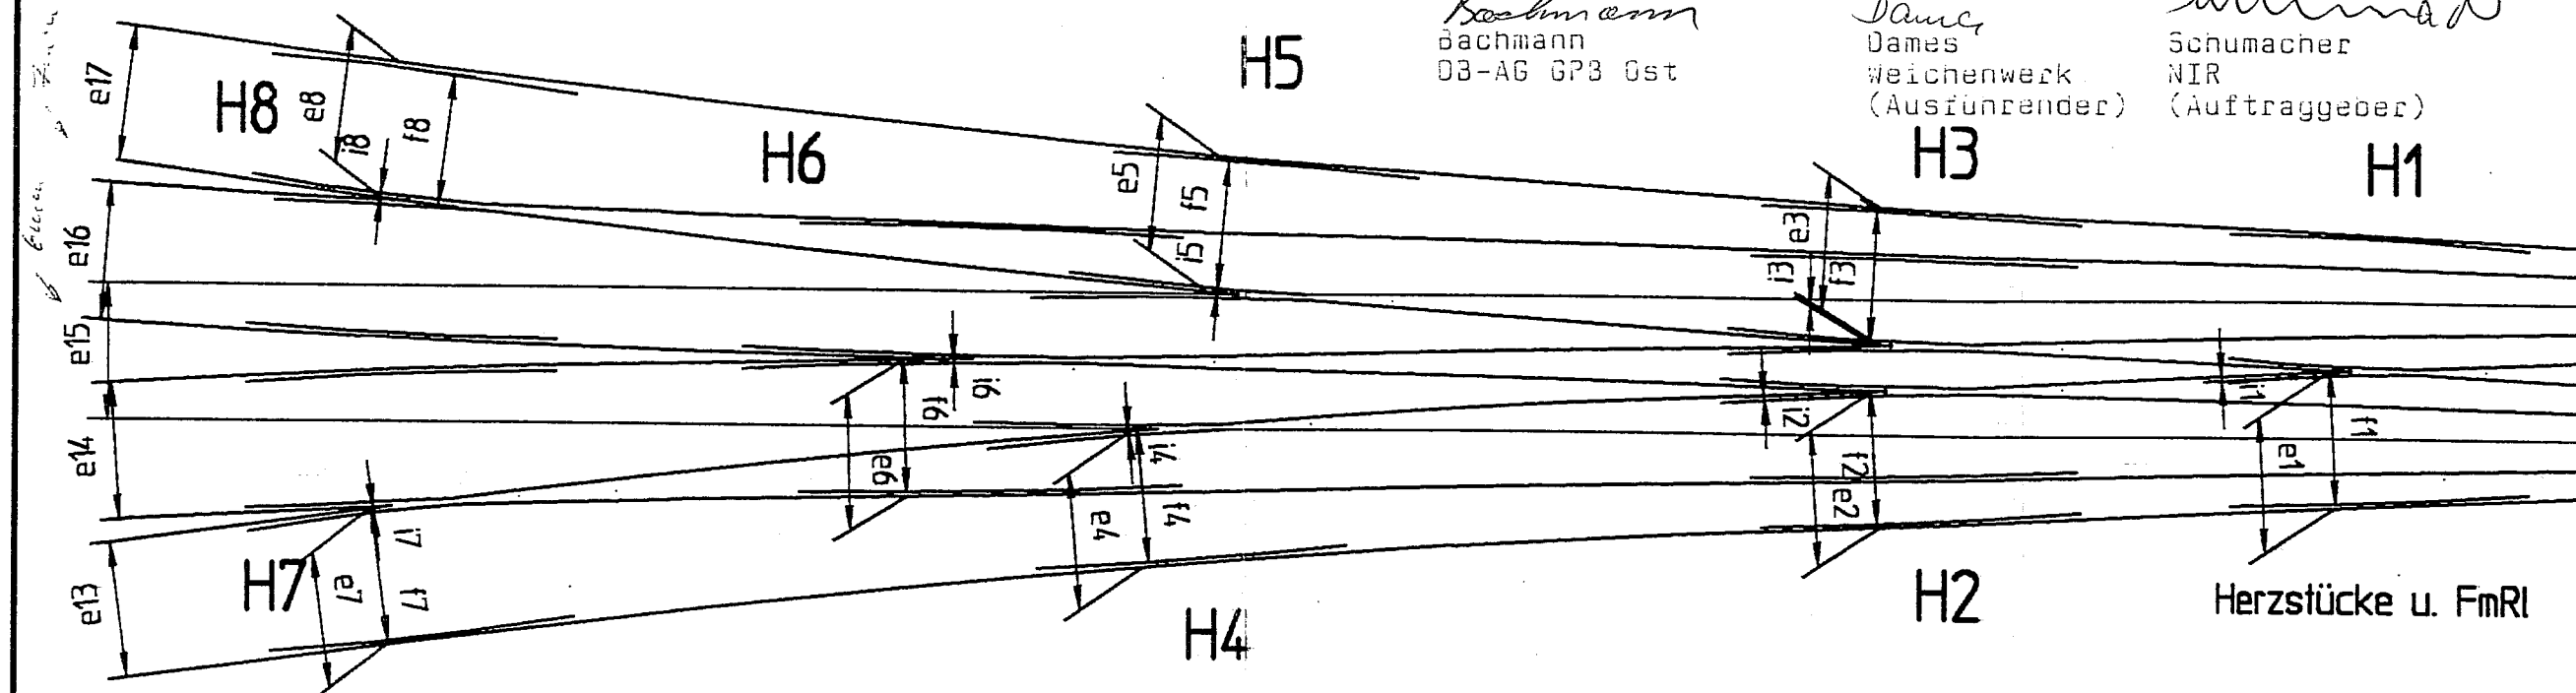

Datum der Prüfung, Name des Prüfenden	Spurweite																Leitweite																Herzstückrillenweiten	
	Herzstück	H1	H2	H3	H4	H5	H6	H7	H8	WE								H1	H2	H3	H4	H5	H6	H7	H8									H1	H2	H3	H4	H5	H6	H7	H8	
	Meßstelle	e1	e2	e3	e4	e5	e6	e7	e8									e13	e14	e15	e16	e17	f1	f2	f3	f4	f5	f6	f7	f8									h1	h2	h3	h4	h5	h6	h7	h8	
	Sollmaß	1435	1435	1435	1445	1435	1435	1435	1445	1445	1435									1435	1435	1435	1435	1435	1396	1396	1396	1396	1396	1396	1396	1396									44	44	44	50	41	41	44	44	50	50	44	
	Toleranz	+10 -3								+10 -3								+4 -3								+4 -2	
	Istmaß	1	35	35	34				34	34	33								33	34	34	34	35				95	95	94			95	96					x	x	x	</