




Bauphase 1

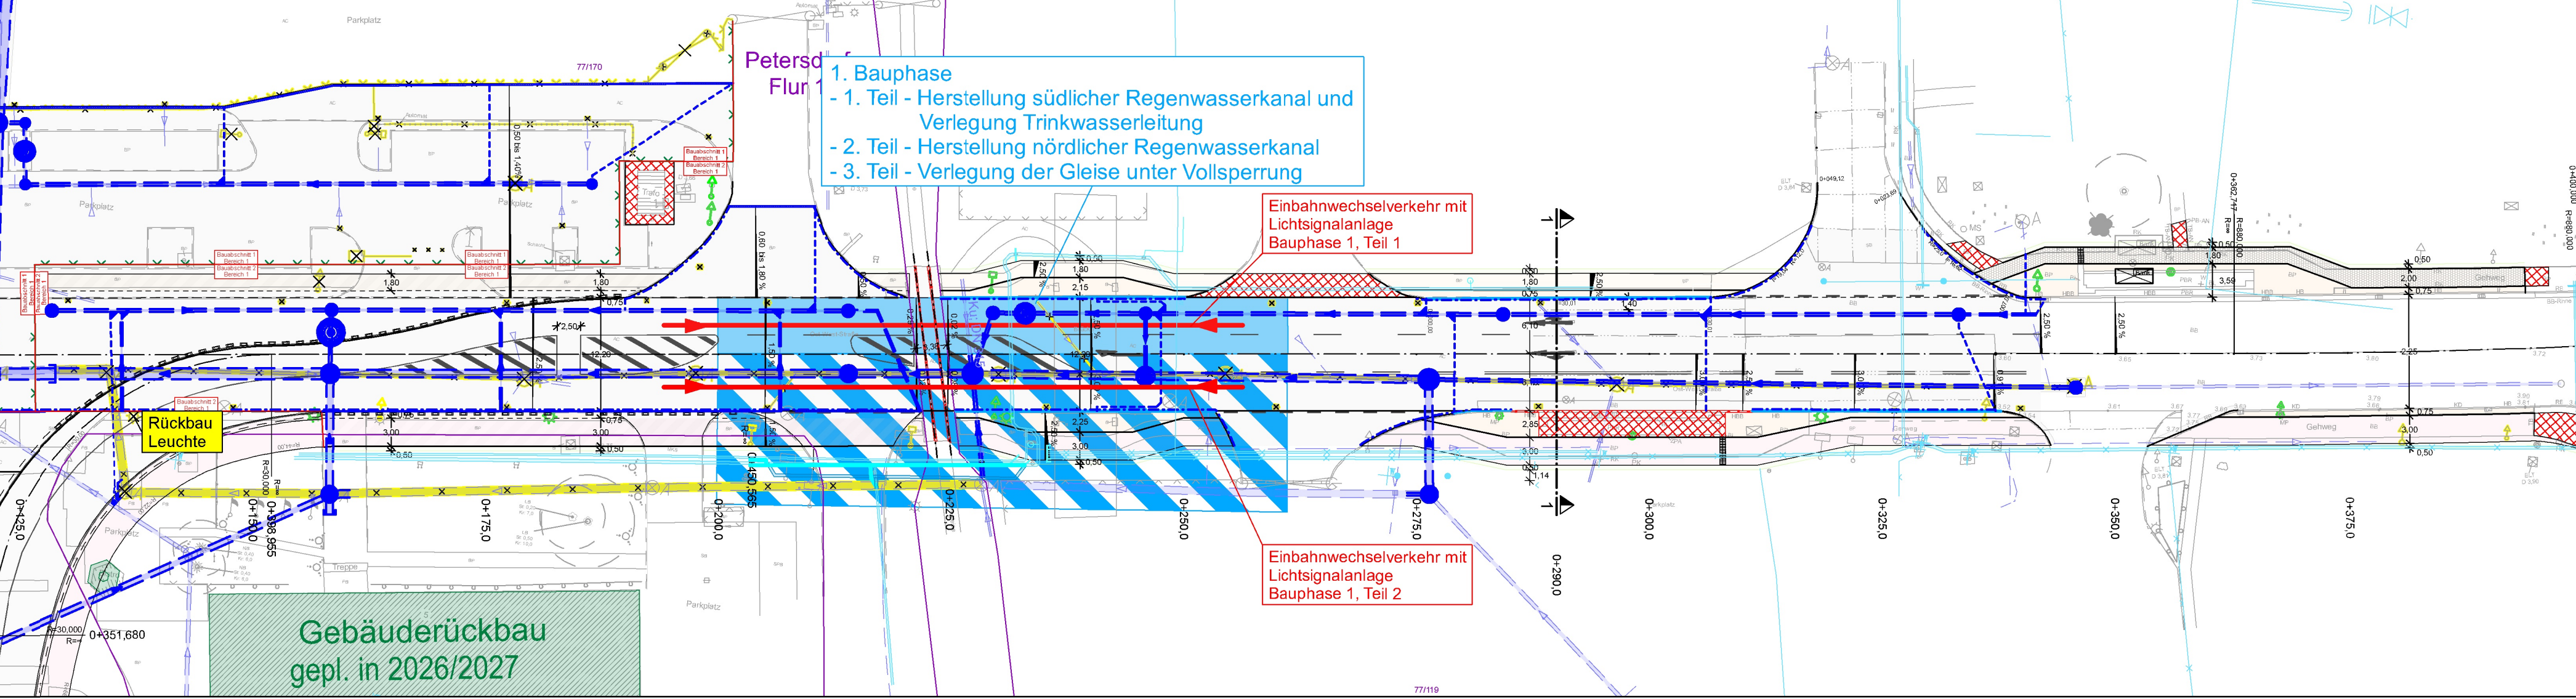


Bauphase 3

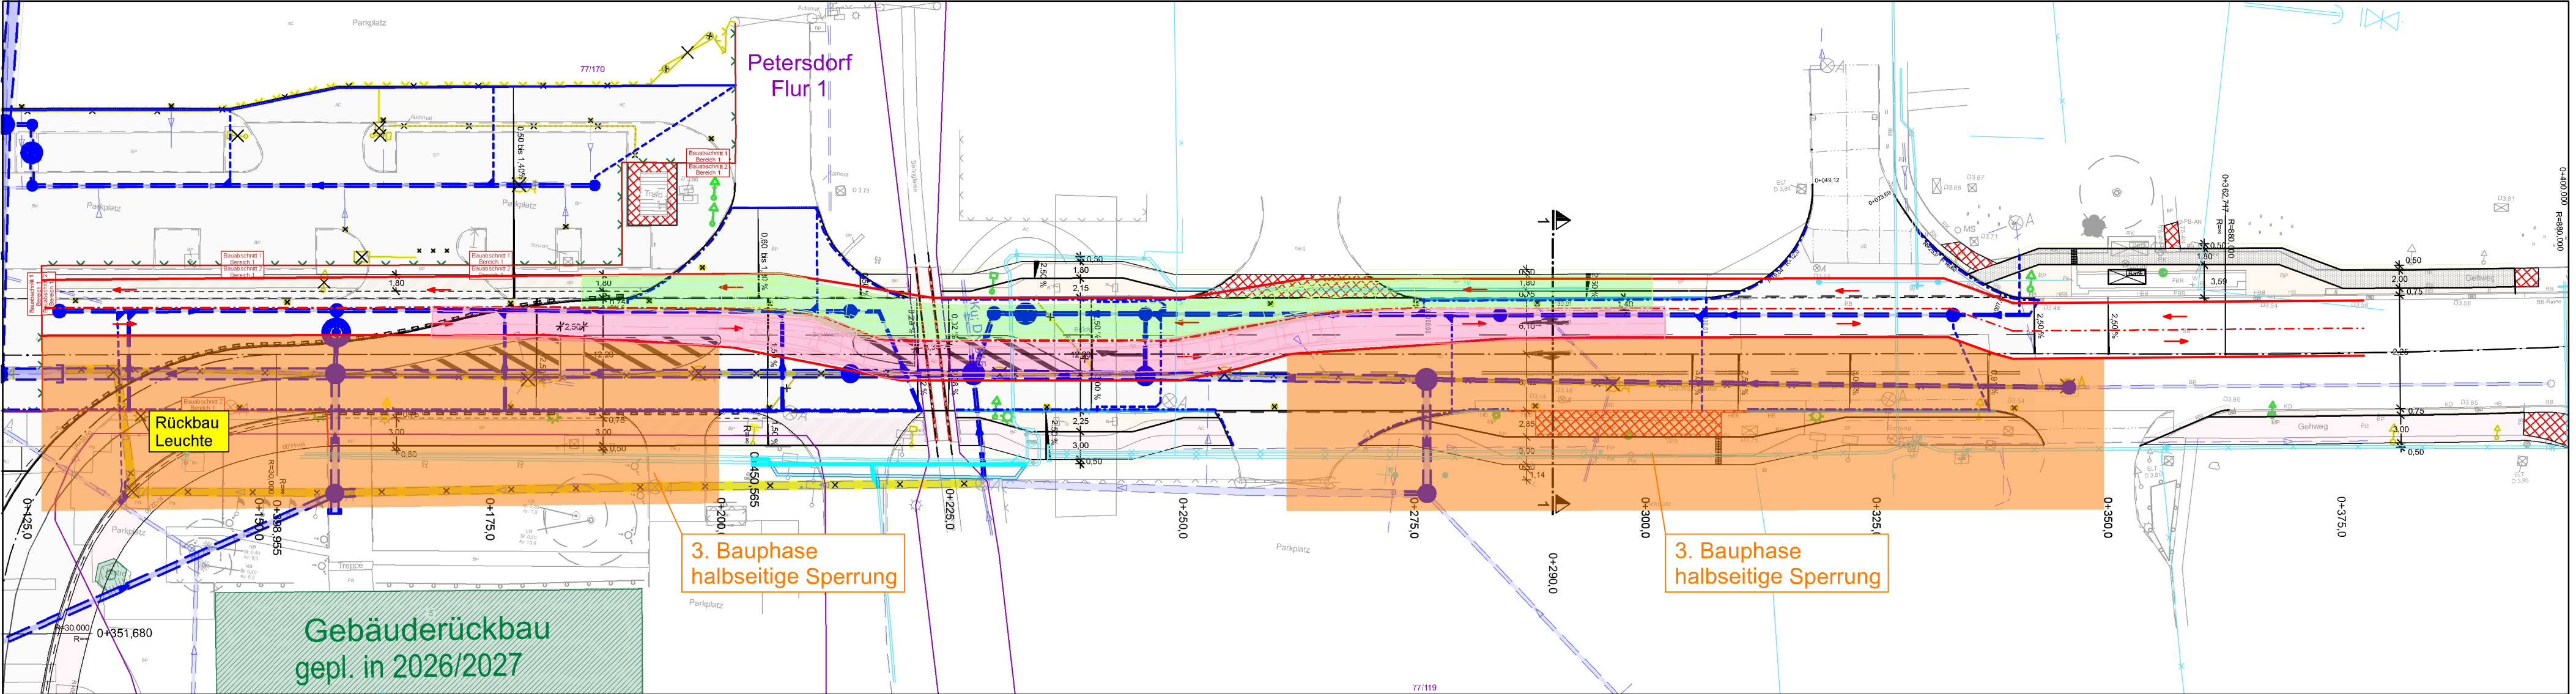

Bauphase 2

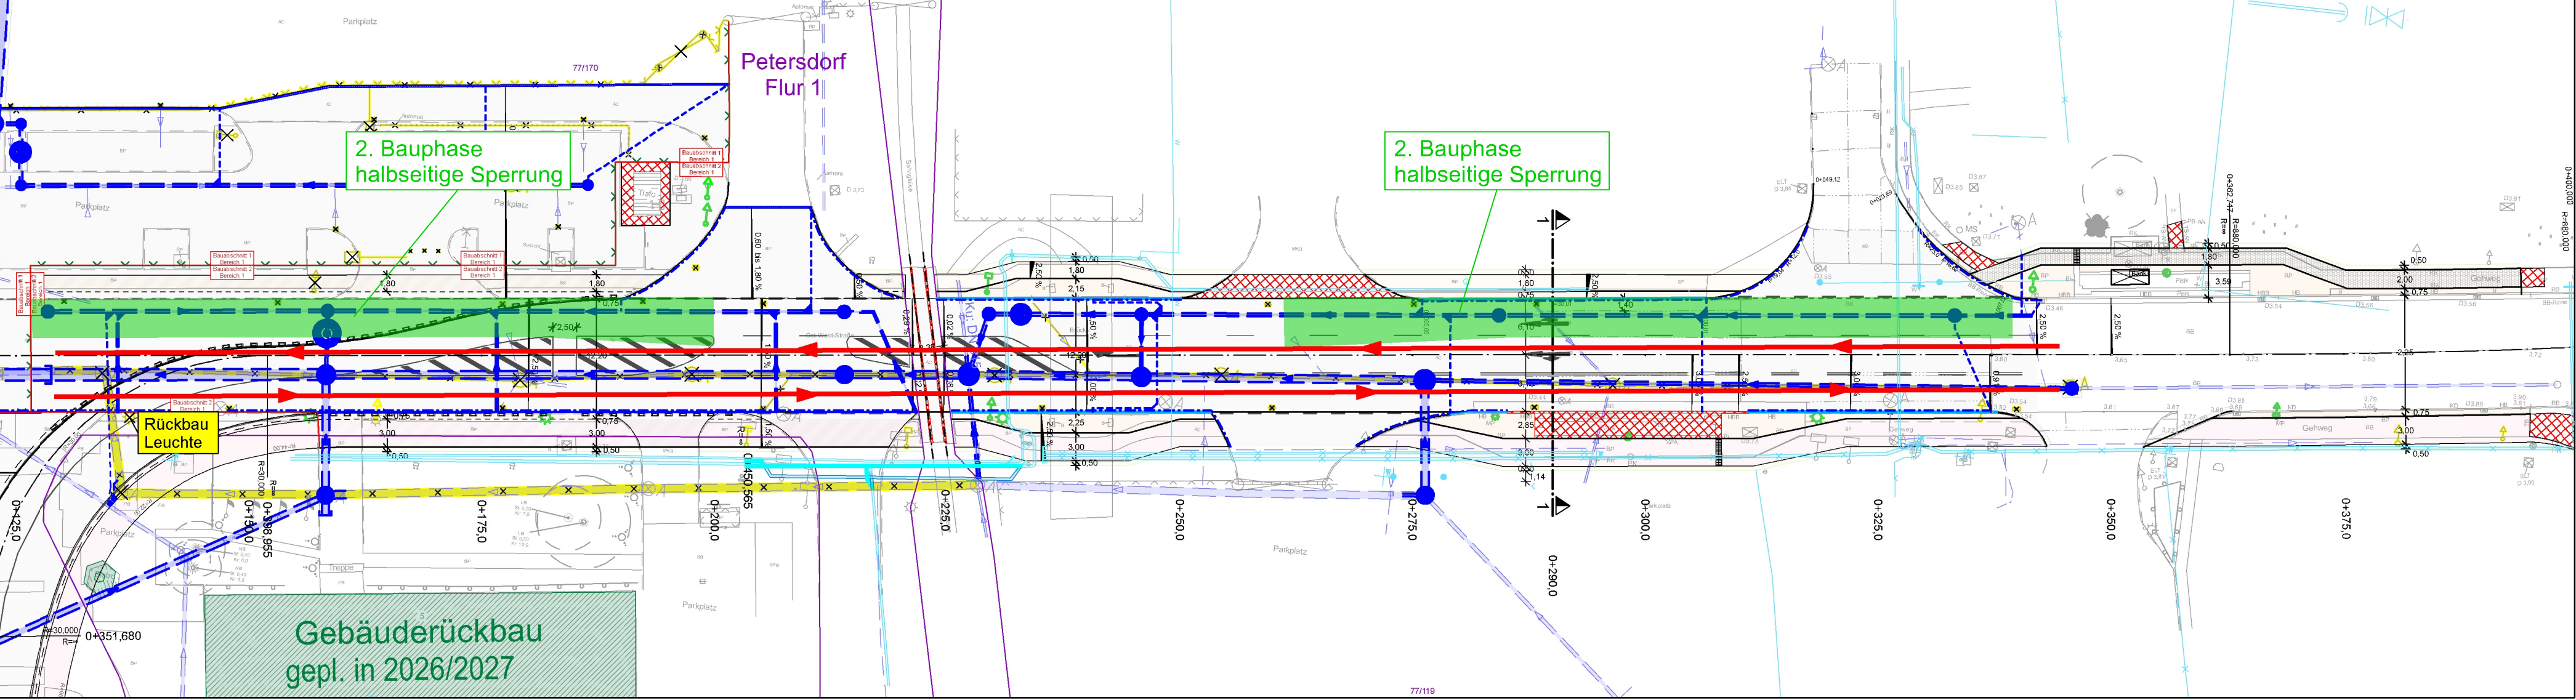

Bauphase 4

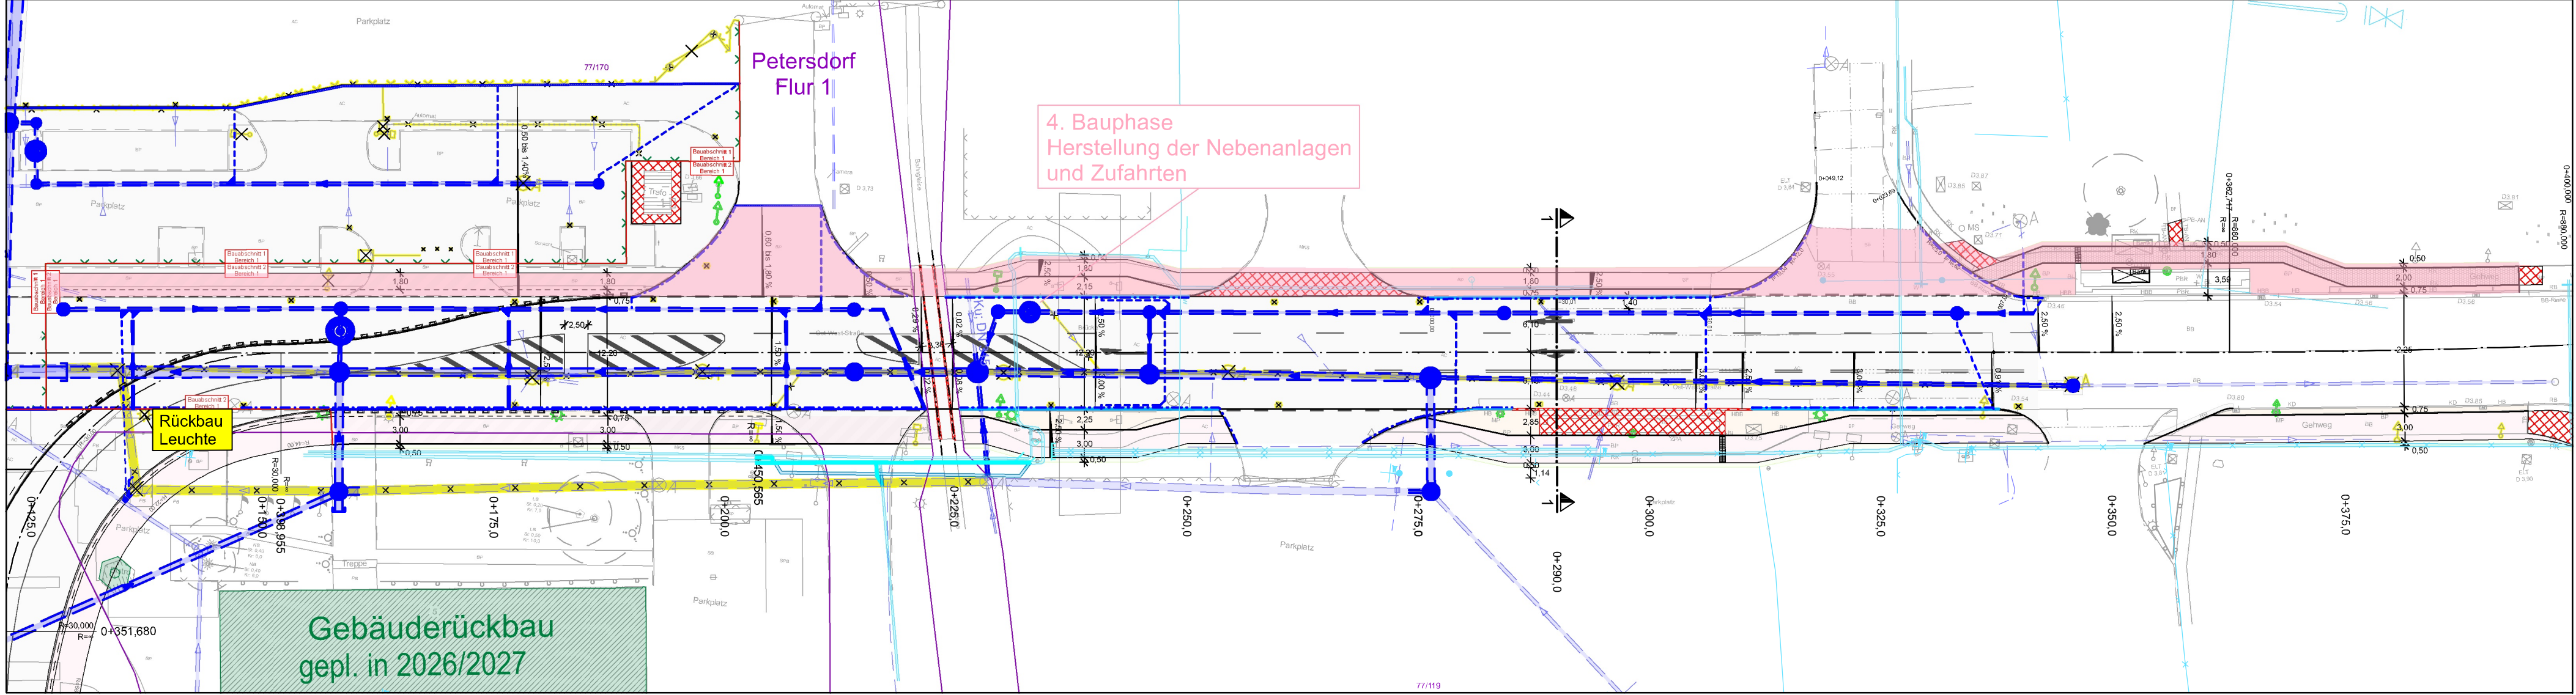

IBVM GESAMT-GEWERKE BERATUNGS-INGENIEURE IBVM GmbH Stz. Marlow Alexander-Gr. 3 D 18337 Marlow Tel.: 038757 14 33-0 www.ib-vm.de info@ib-vm.de	iplan nord gmbh Rosenstraße 10 19306 Neustadt-Glewe Tel.: 038757 - 55233 Fax: 038757 - 55067 E-Mail: info@iplan-nord.de	bearbeitet gezeichnet geprüft	Datum 06/2026 06/2026 06/2026	Name KSC DFE
--	--	-------------------------------------	--	--------------------

ROSTOCK PORT ROSTOCK PORT GmbH Ost-West-Straße 32 18147 Rostock	gesehen geprüft	Datum Name
--	--------------------	---------------

Nr.	Art der Änderung	Datum	Zeichen
-----	------------------	-------	---------

AUSSCHREIBUNGSUNTERLAGE

Straße / Abschn.-Nr. / Station: Ost-West-Straße PROJIS-Nr.: 10677	Unterlage / Blatt-Nr.: 16.6 / 3 Bauphasenplan Bauabschnitt 2 Maßstab: 1:500
---	--

Bauabschnitt 1: Flächenbefestigung Vorgelände Fährterminal, Westteil
Bauabschnitt 2: Ertüchtigung Ost-West-Straße, westlicher Abschnitt
Überseehafen Rostock

aufgestellt:	
geprüft:	

Grundplan hergestellt: IBVM GmbH Alexander-Gr. 3 b 18337 Marlow	Aufnahme: 11.07.2023 Feldvergleich: Kataster: 29.01.2024	Höhen-system: ETRS 89 / UTM zone 33	Höhen-system: DHHN 92 in m NHN
--	--	--	-----------------------------------