


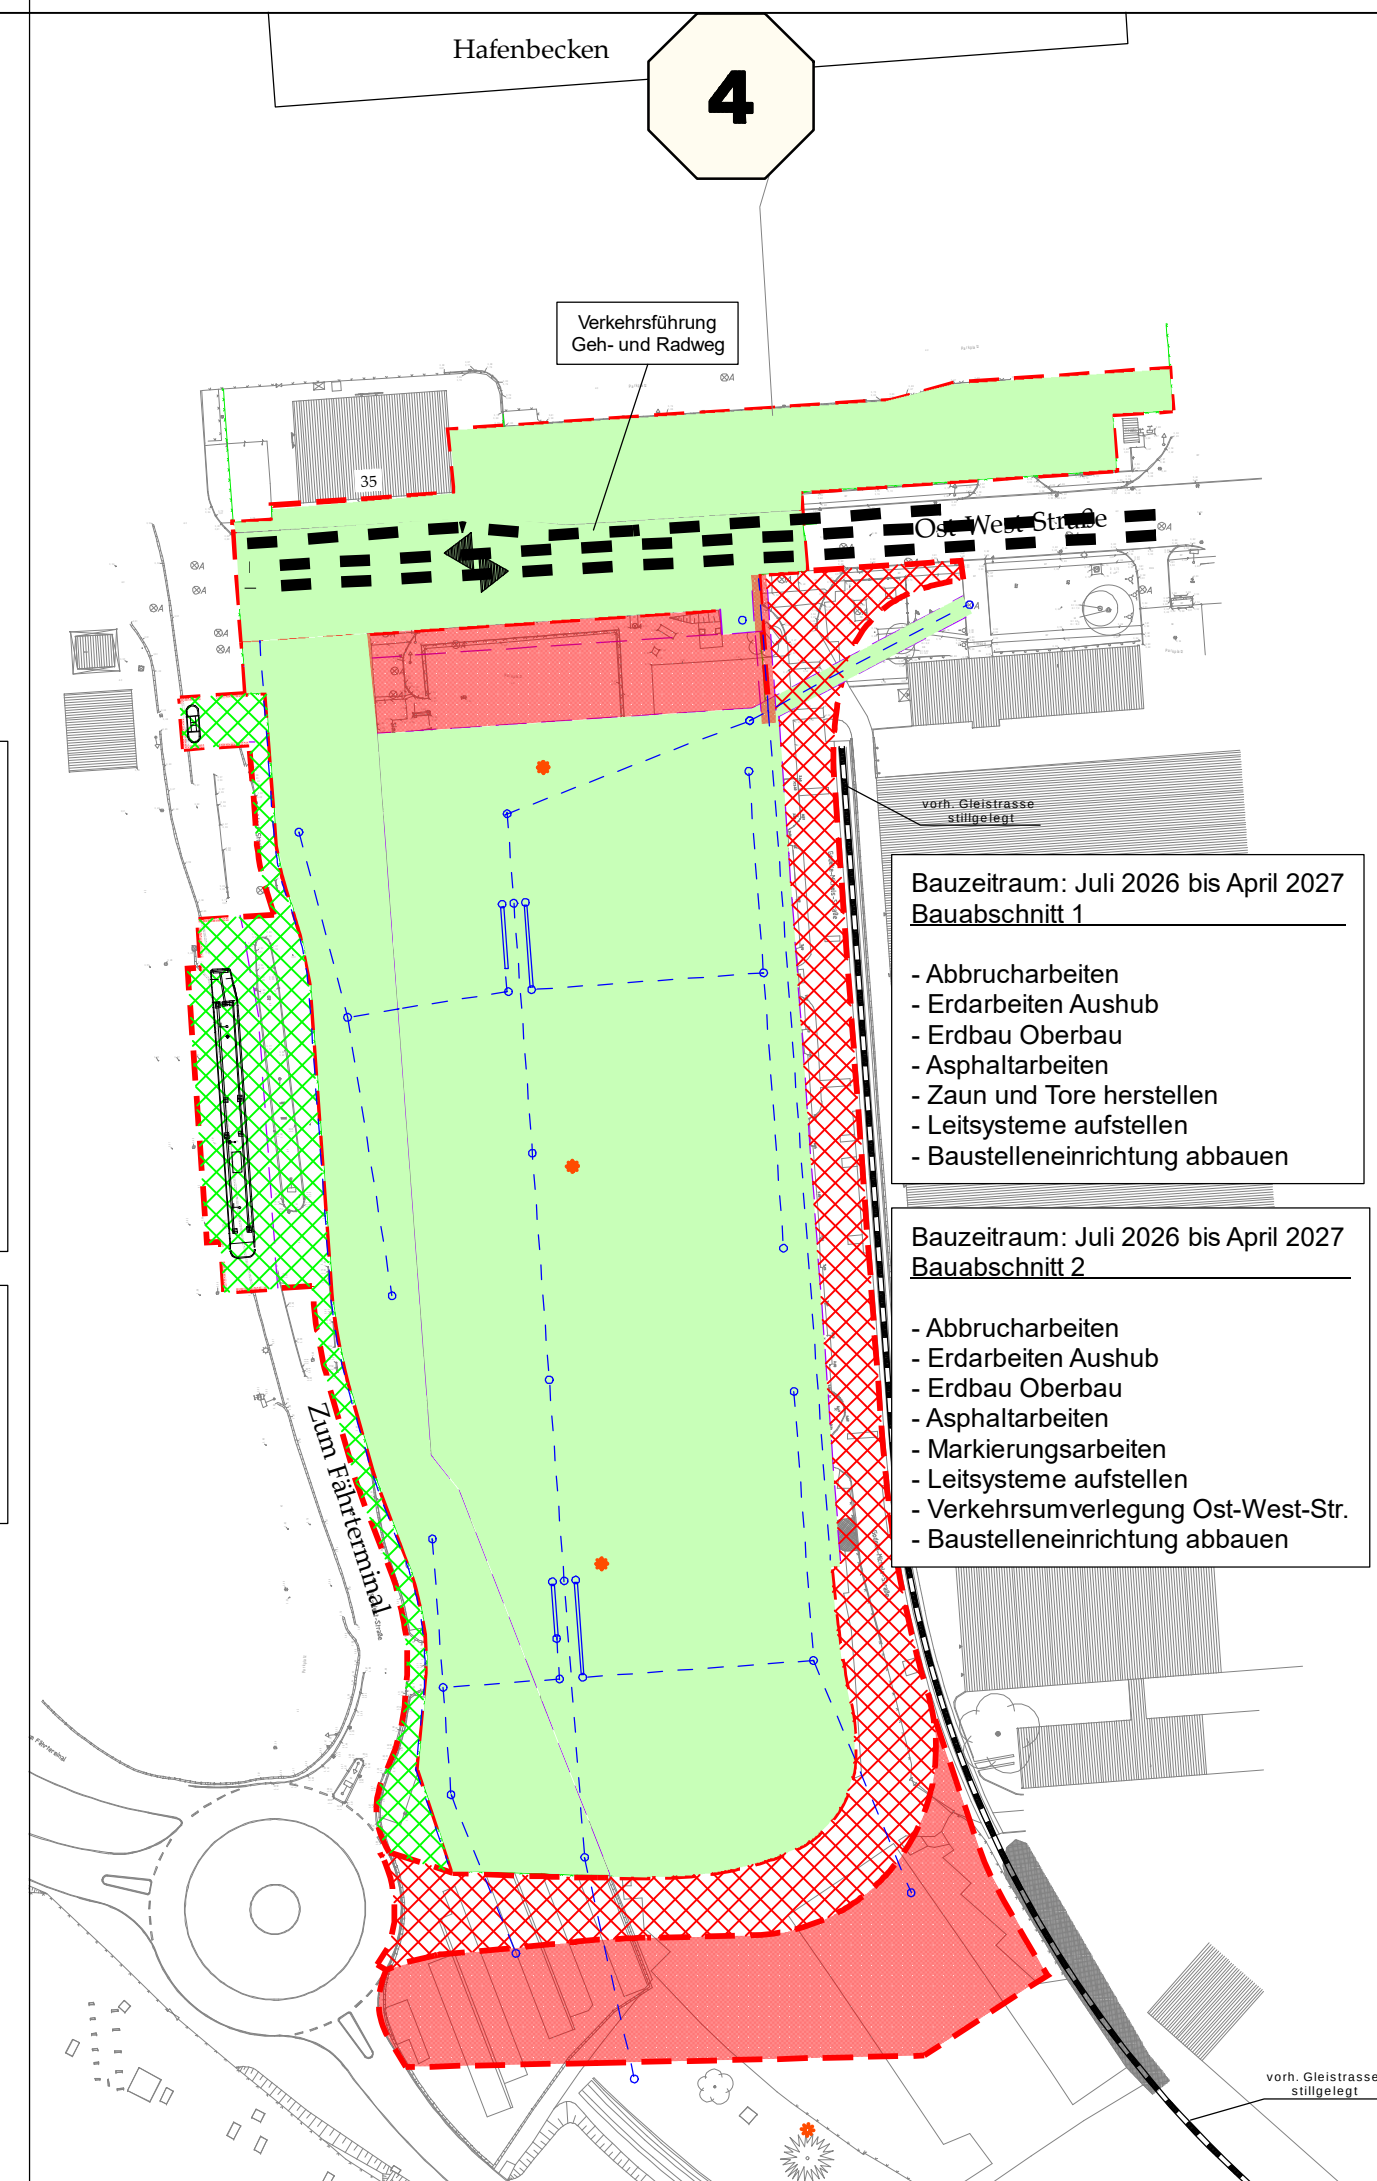


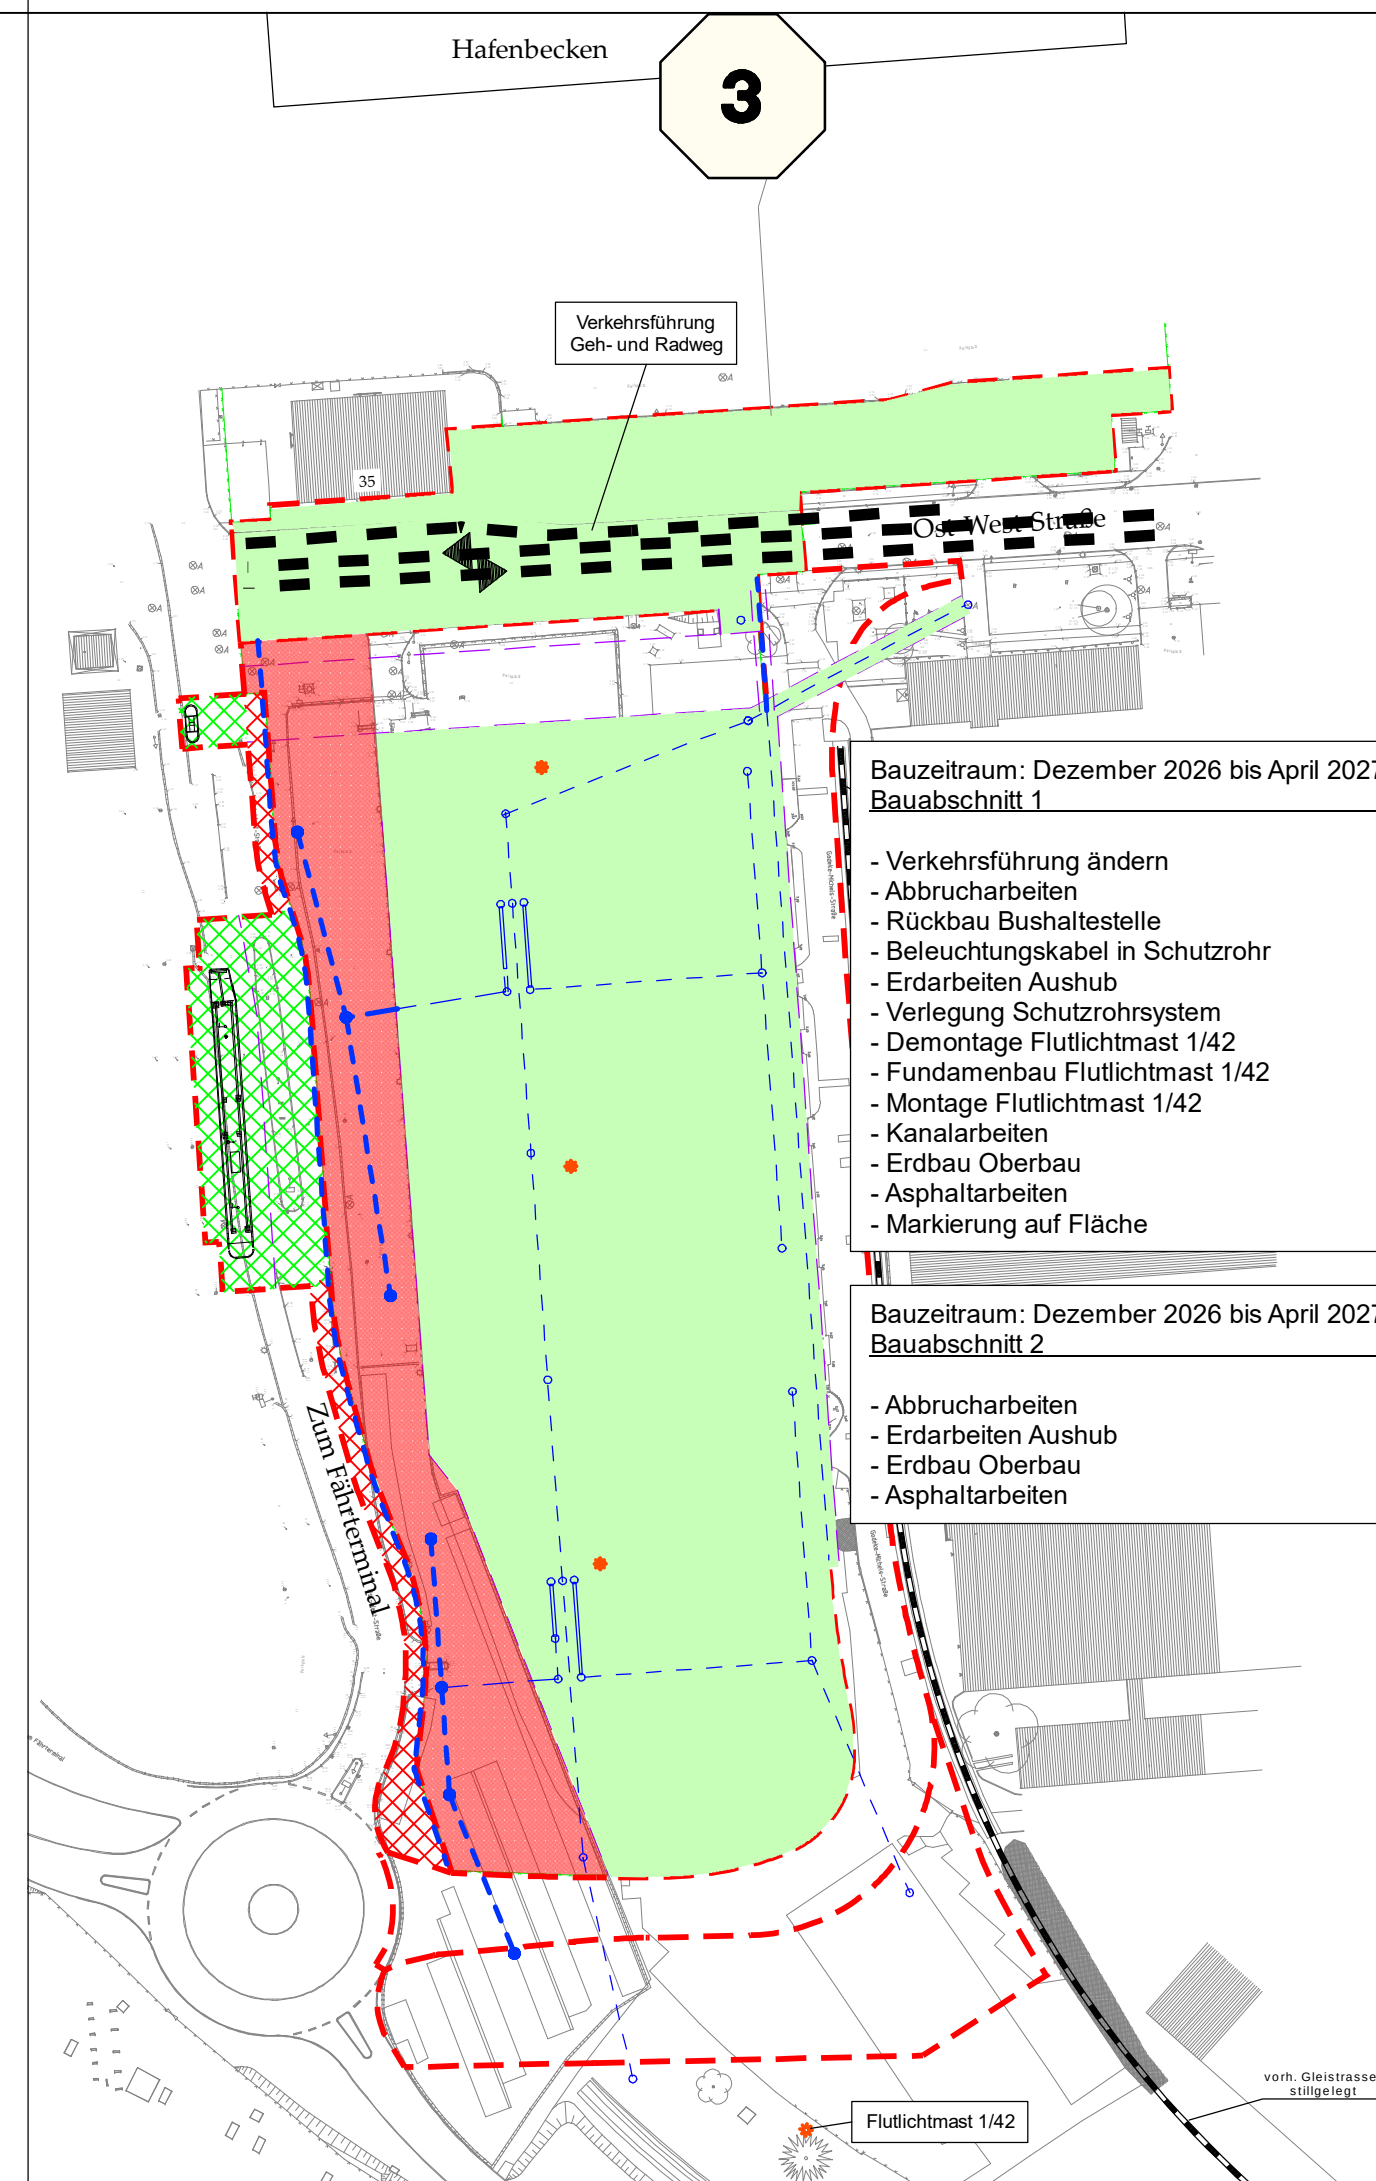


Legende:

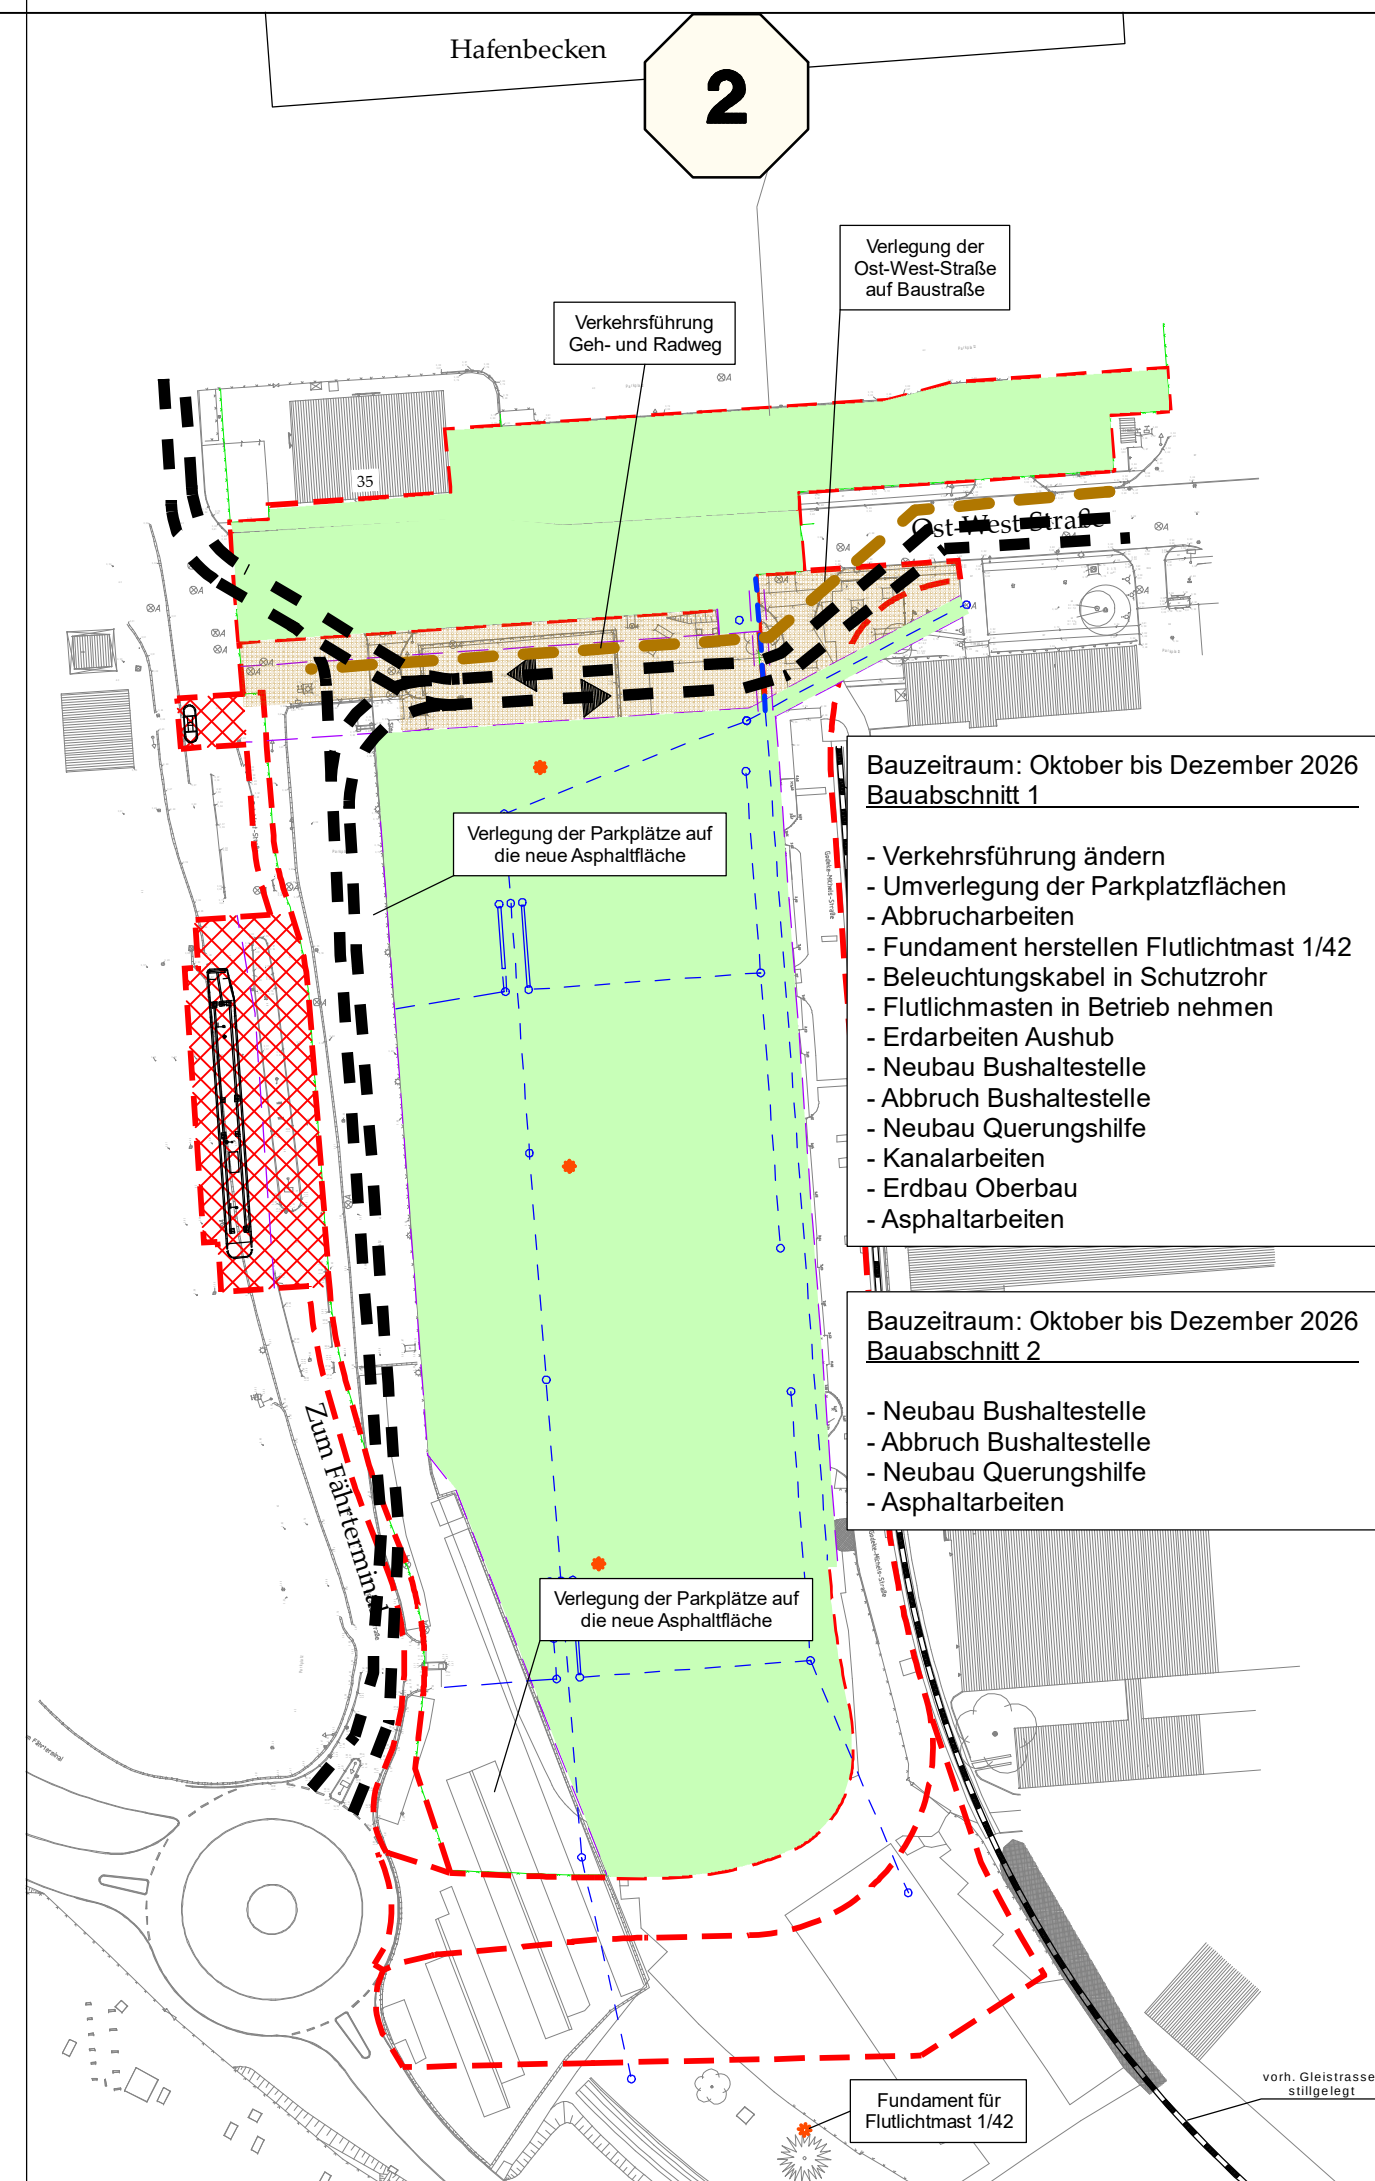

Baubereich im Bau, Bauabschnitt 1

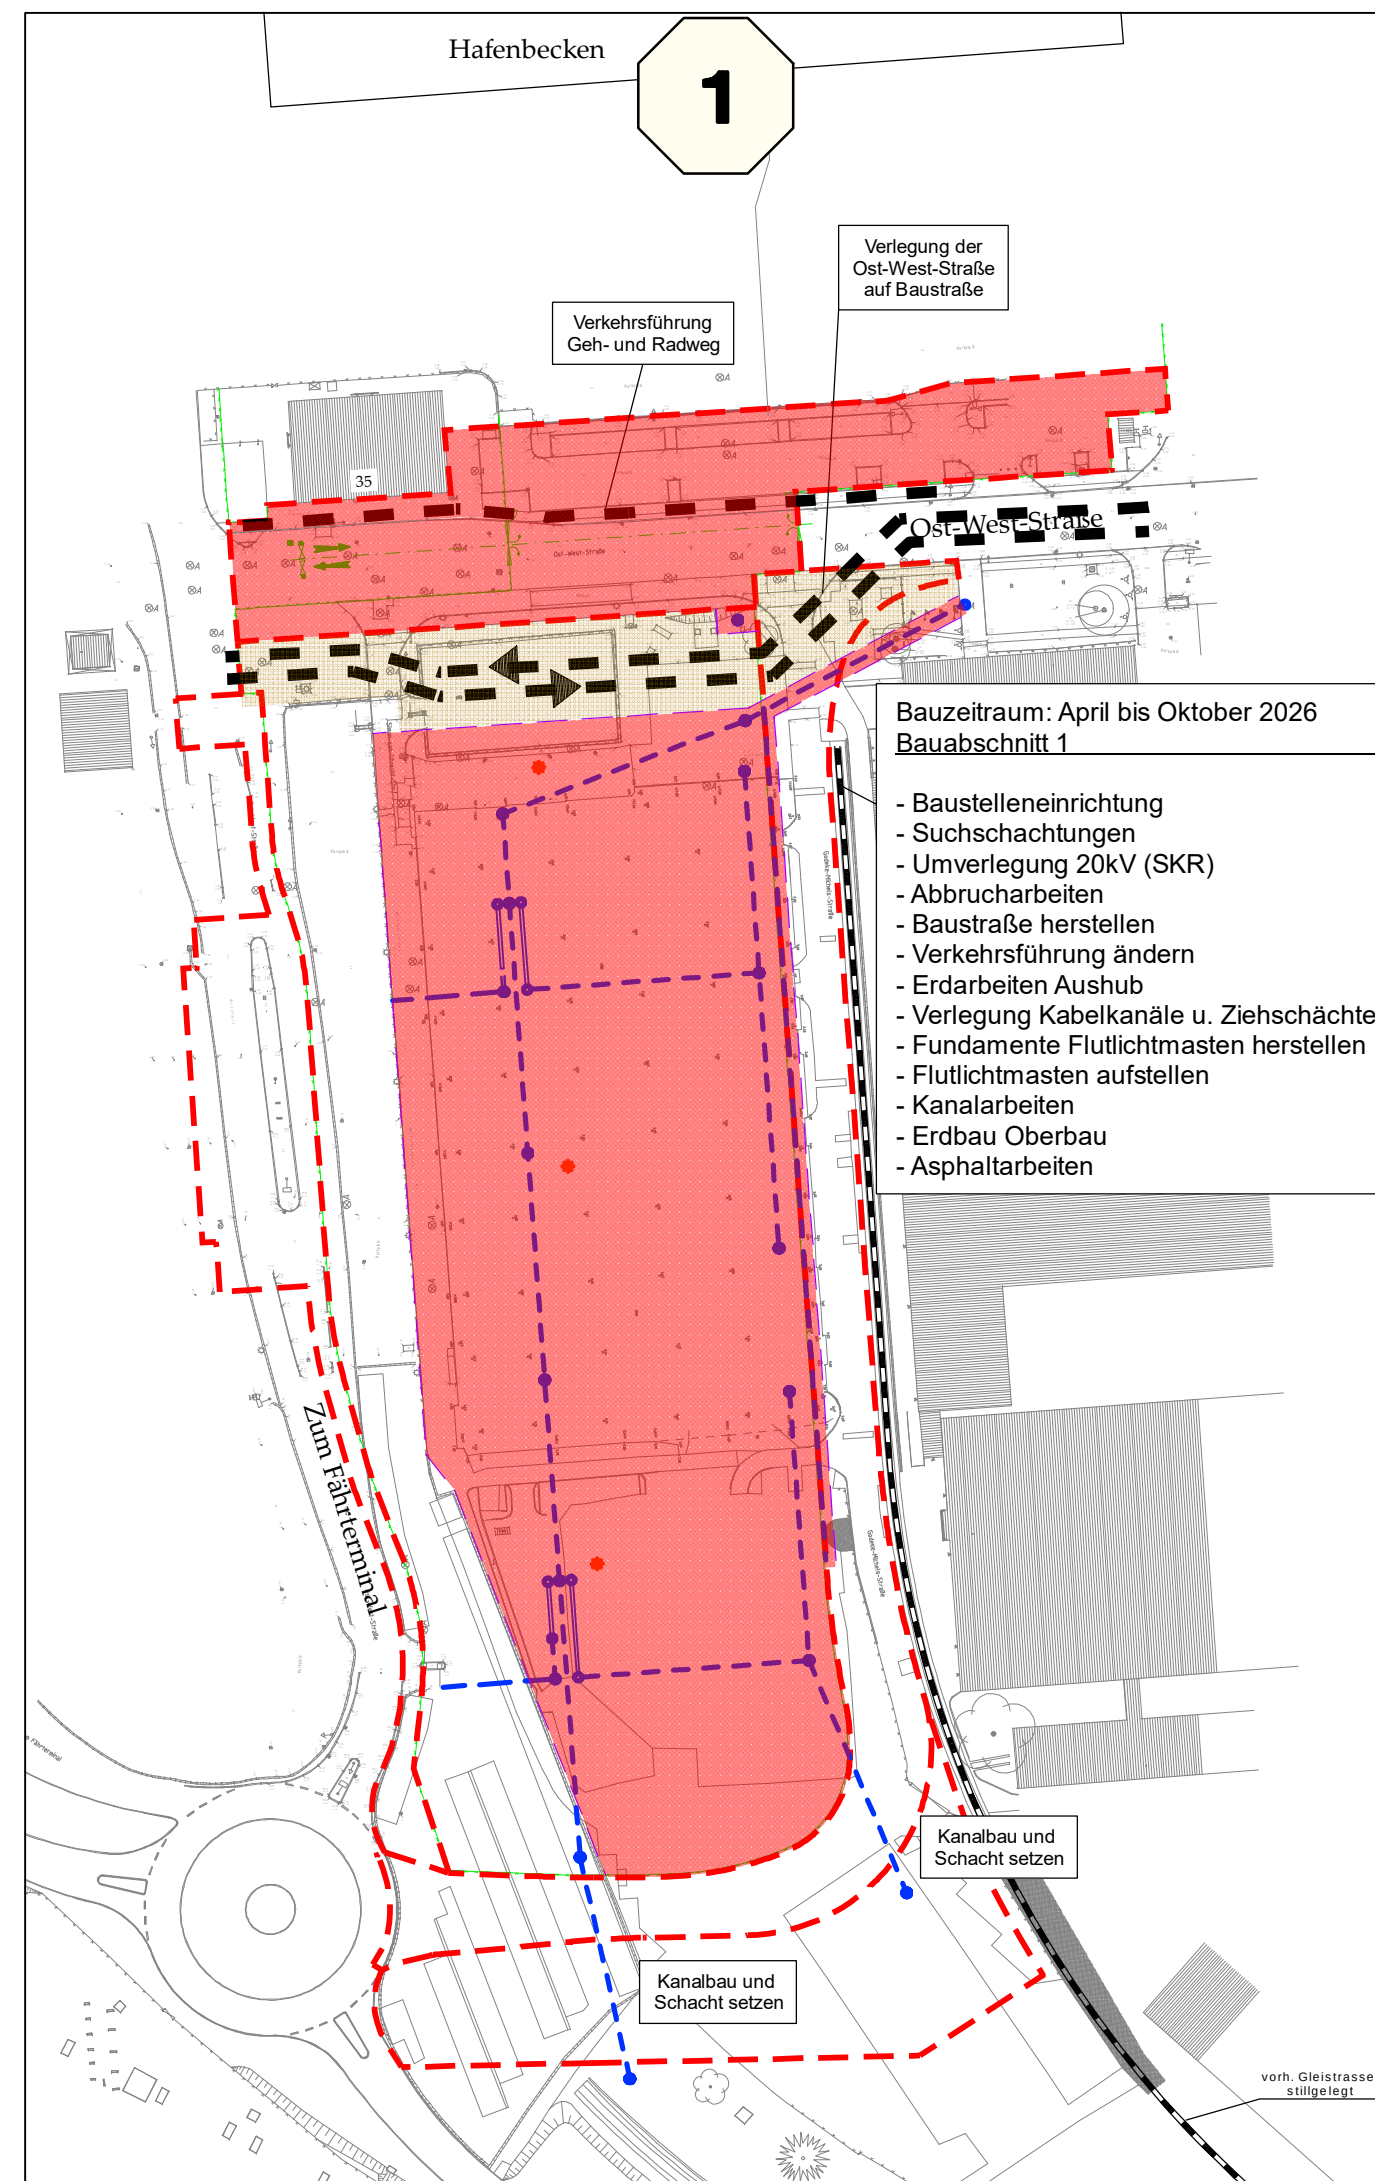

Baubereich im Bau, Bauabschnitt 2

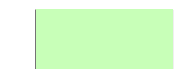


fertig gestellter Baubereich, Bauabschnitt 1



fertig gestellter Baubereich, Bauabschnitt 2



Bereichsgrenze

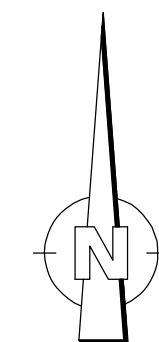

IBVM
IBVM GmbH
Str. Marlow
18059 Rostock
Tel.: 0381 757-5500
Fax: 0381 757-5501
E-Mail: info@ibvm.de

iplan nord
iplan nord gmbh
Rosenstraße 10
18059 Rostock
Tel.: 0381 757-5523
Fax: 0381 757-5501
E-Mail: info@iplan.de

ROSTOCK PORT GmbH
Ost-West-Straße 32
18147 Rostock

PROJIS-Nr.: 6531

Unterlage / Blatt-Nr.: 16.6 / 1
Bauzeitenplan
Bereich 2

Maßstab: 1:1.500
Datum: 06/2026

Bauabschnitt 1: Flächenbefestigung Vorgelände Fährterminal, Westteil
Bauabschnitt 2: Ertüchtigung Ost-West-Straße, westlicher Abschnitt
Überseehafen Rostock