

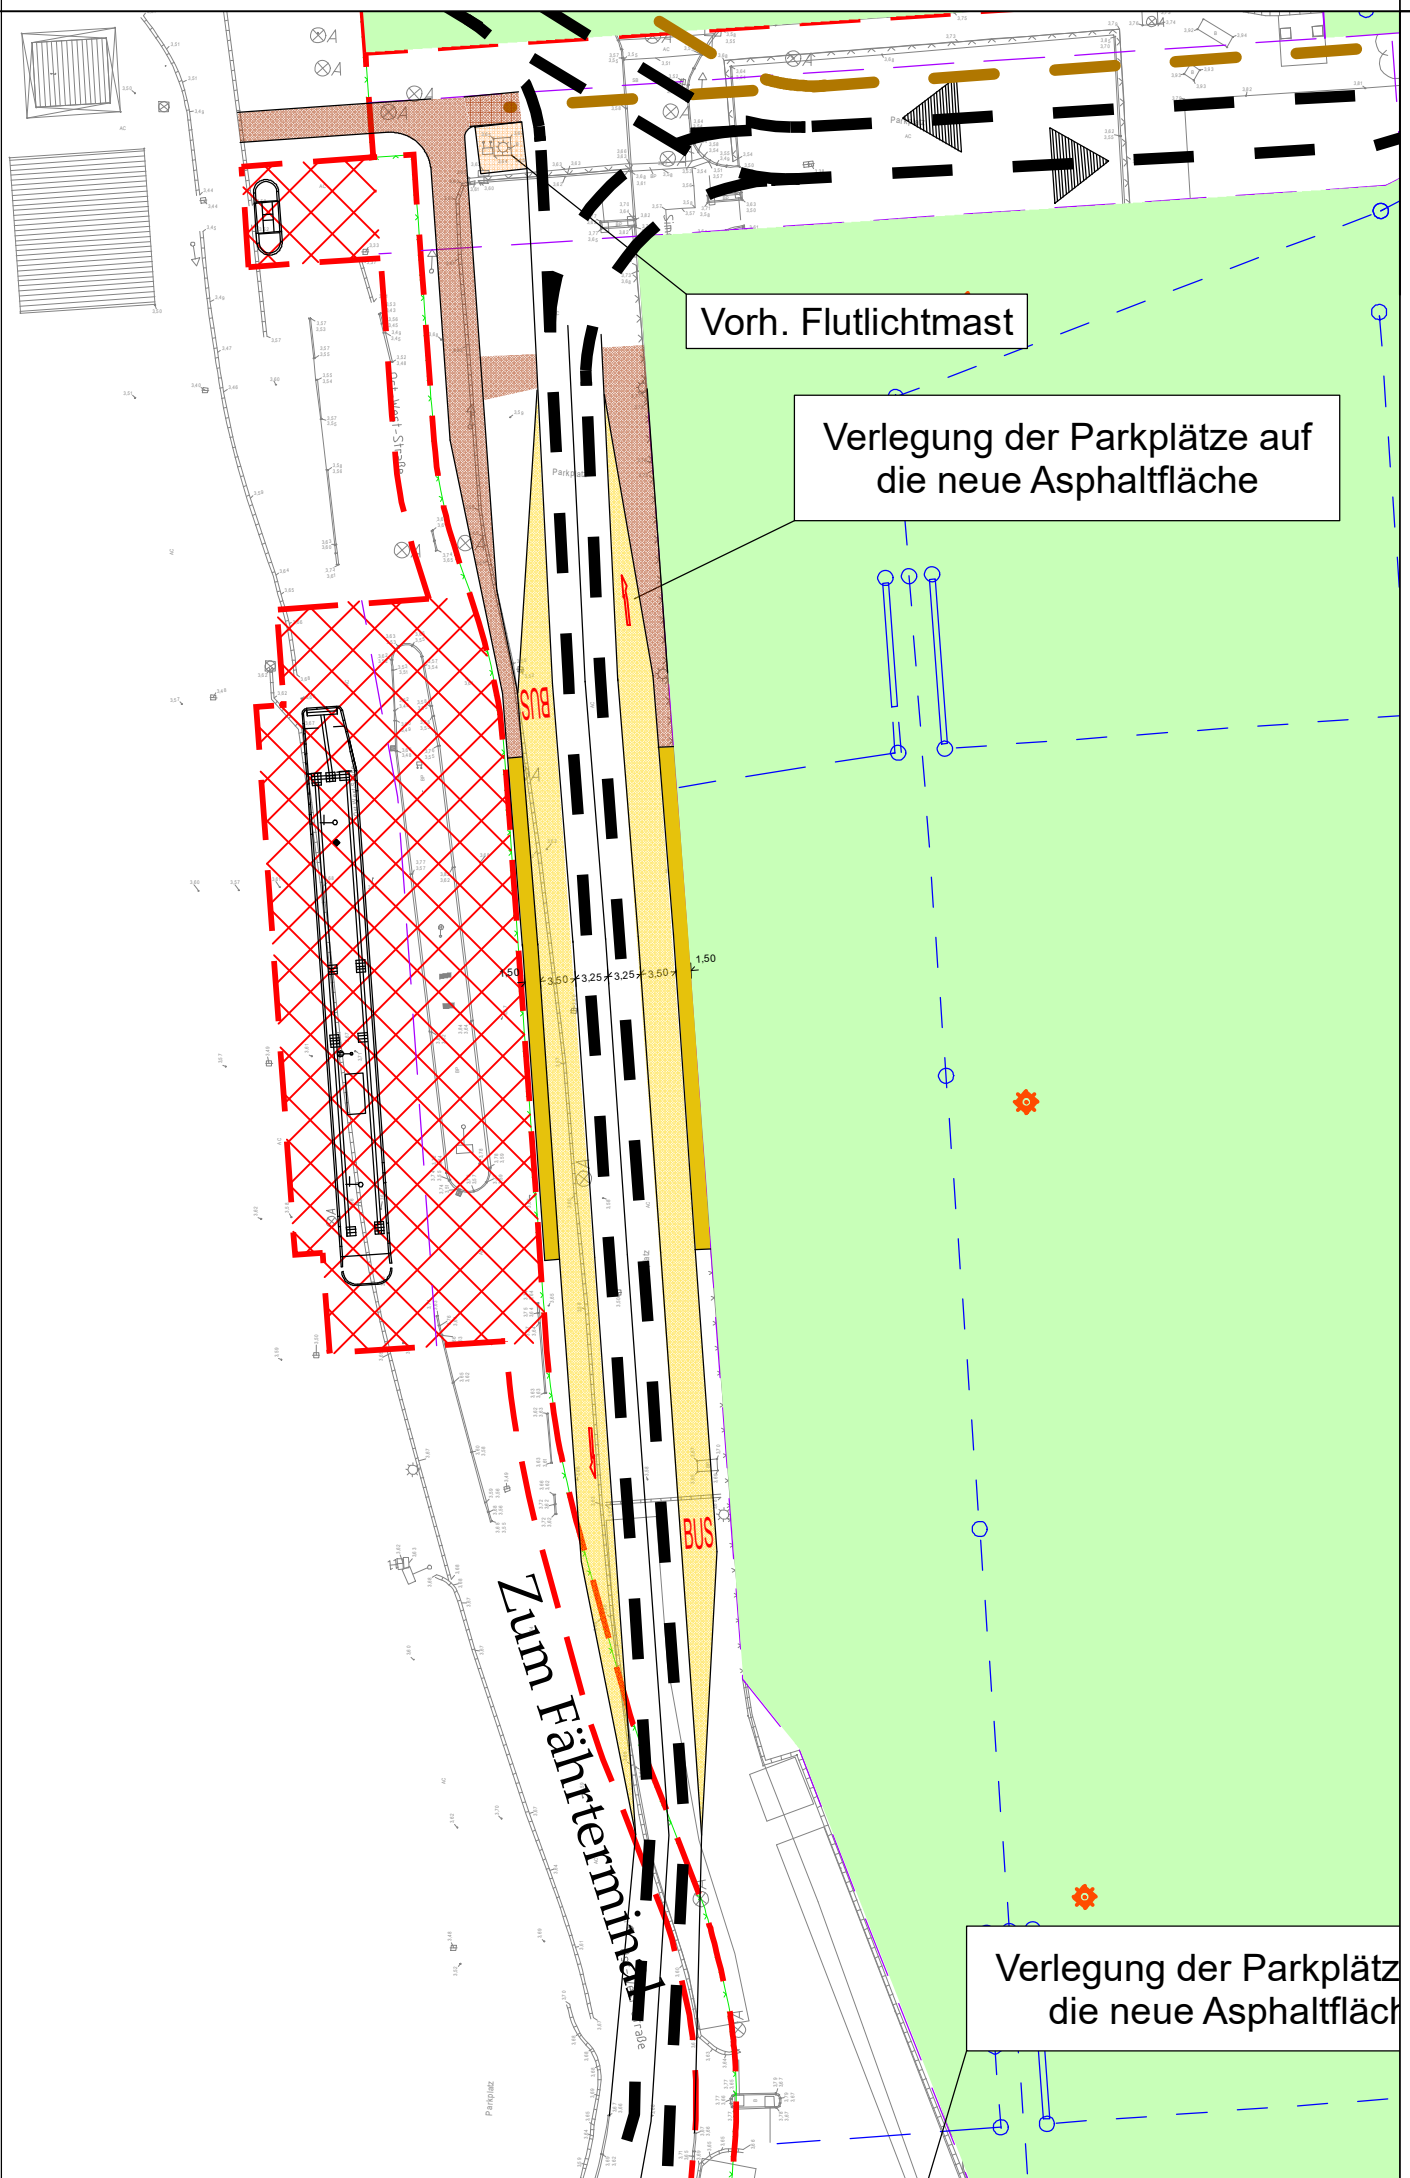


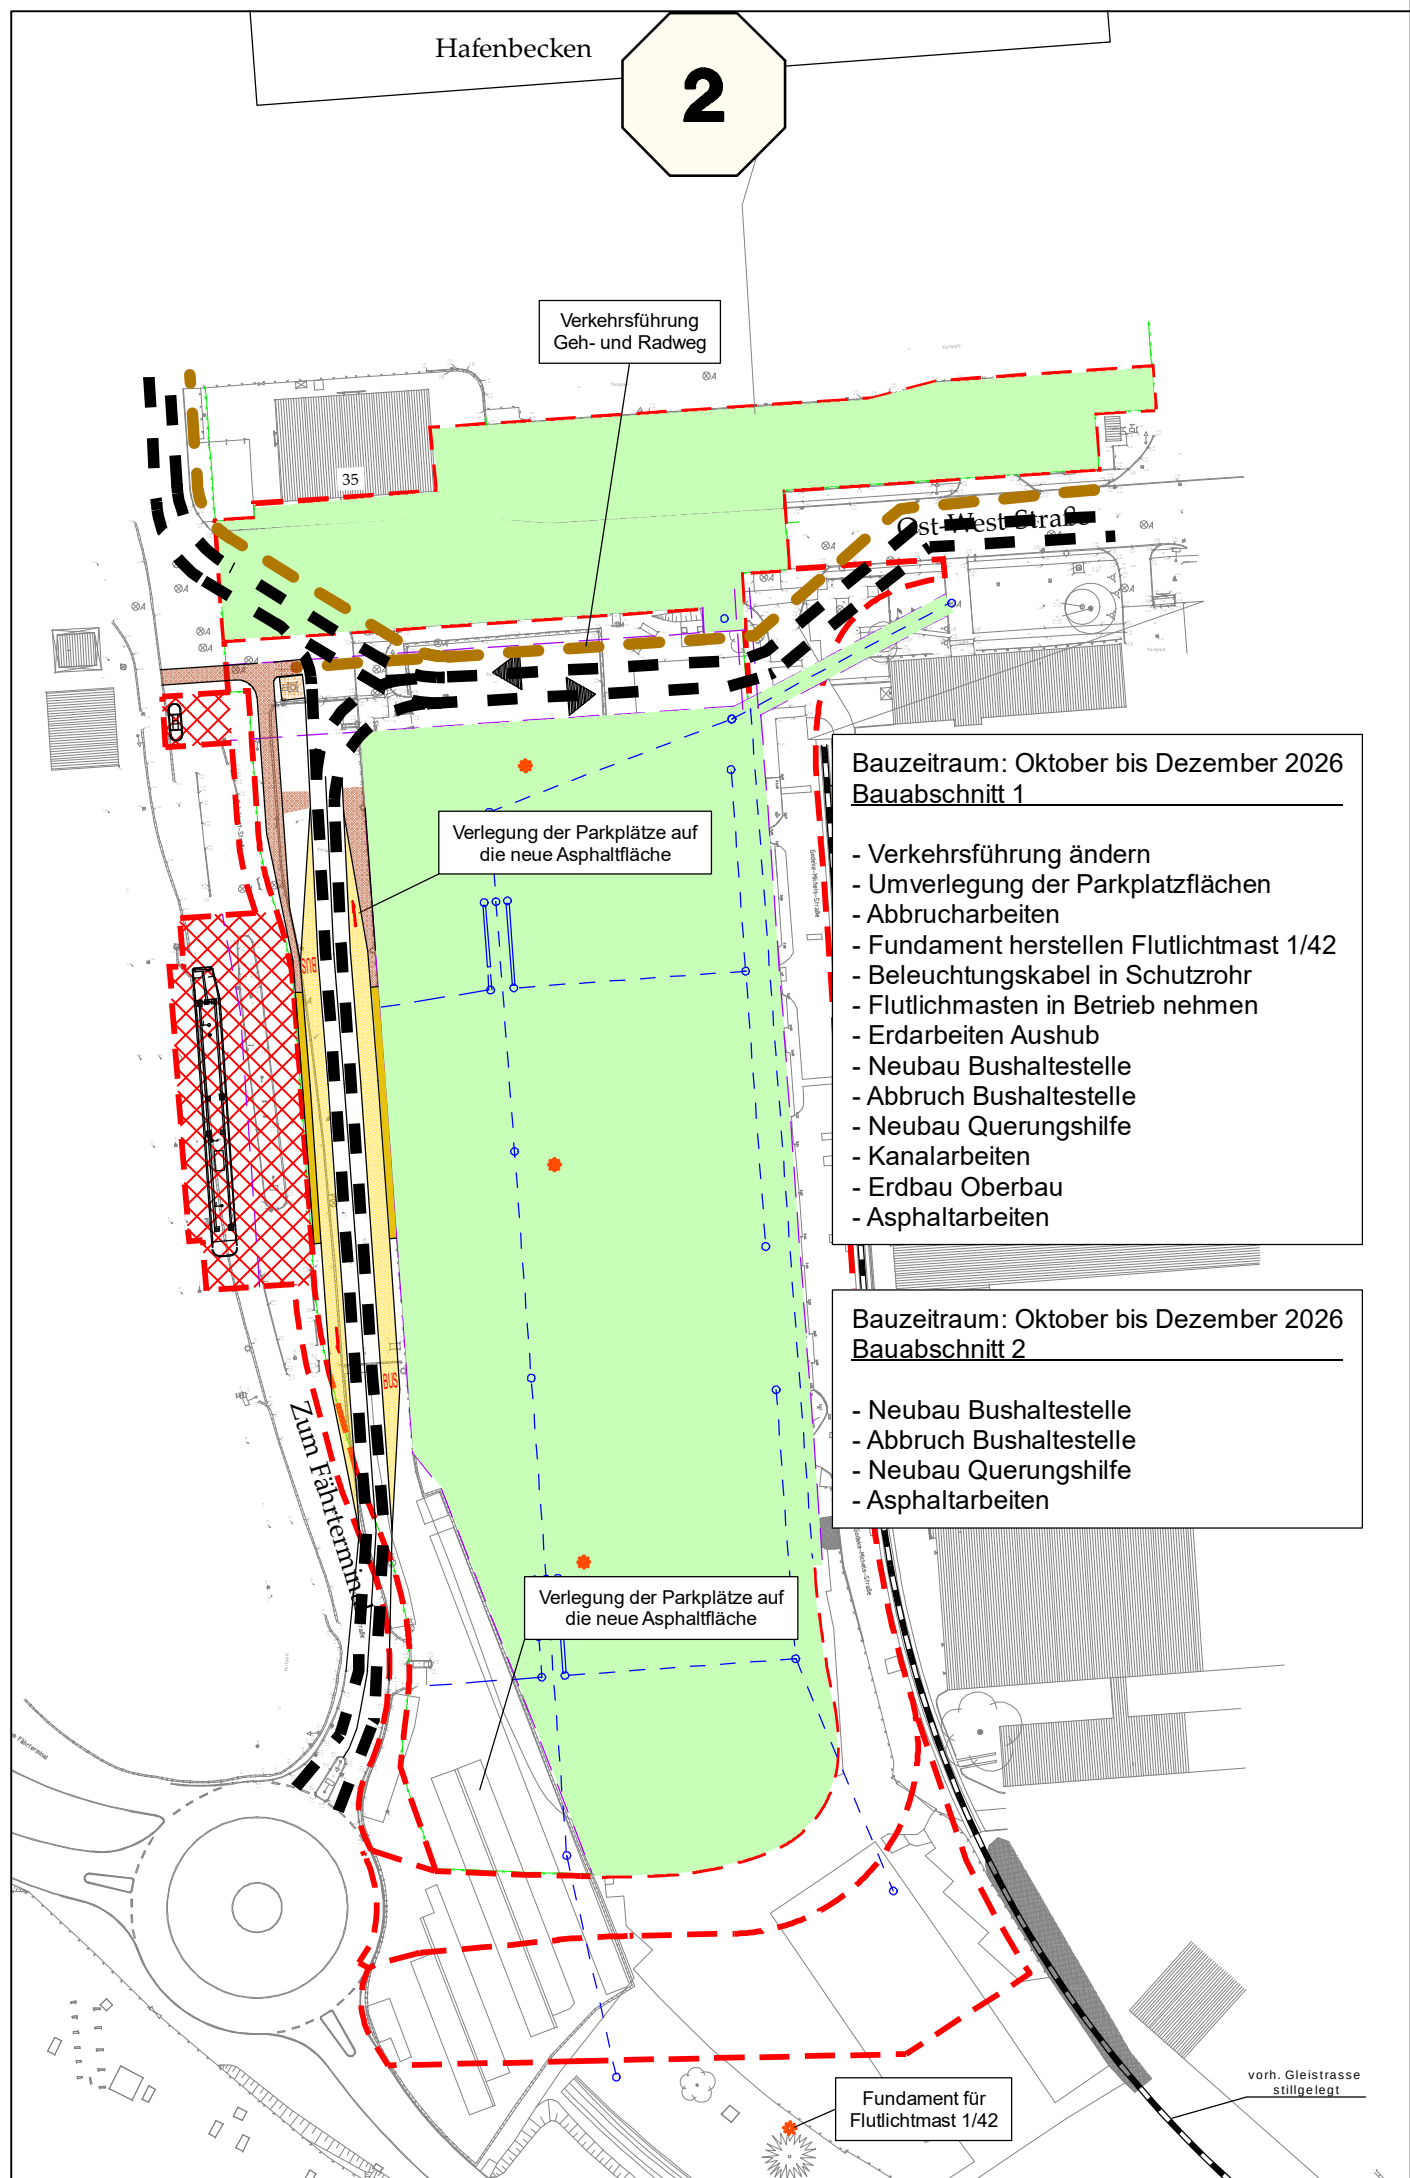

Legende:

- Baubereich im Bau, Bauabschnitt 1
- Baubereich im Bau, Bauabschnitt 2
- fertig gestellter Baubereich, Bauabschnitt 1
- fertig gestellter Baubereich, Bauabschnitt 2
- Bereichsgrenze
- bauzeitlicher Gehweg, Breite 1,50m
- bauzeitliche Bushaltestelle, Aufstellbereich, Breite 1,50m, Länge 50m
- bauzeitliche Busspur, Breite 3,50m

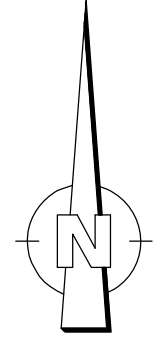

IBVM GmbH Sitz Marlow NL Rostock 038221 1430-0 www.ib-vm.de info@ib-vm.de	iplan nord gmbh Rosenstraße 10 19306 Neustadt-Glewe Tel.: 038757 - 55233 Fax: 038757 - 55067 E-Mail: info@ipnord.de	Unterlage / Blatt-Nr.: 16.6/ 2 Bauzeitenplan Detail für Abschnitt 2
ROSTOCK PORT GmbH Ost-West-Straße 32 18147 Rostock	PROJIS-Nr.: 6531	Datum: 06/2026
Bauabschnitt 1: Flächenbefestigung Vorgelände Fährterminal, Westteil Bauabschnitt 2: Ertüchtigung Ost-West-Straße, westlicher Abschnitt Überseehafen Rostock		