
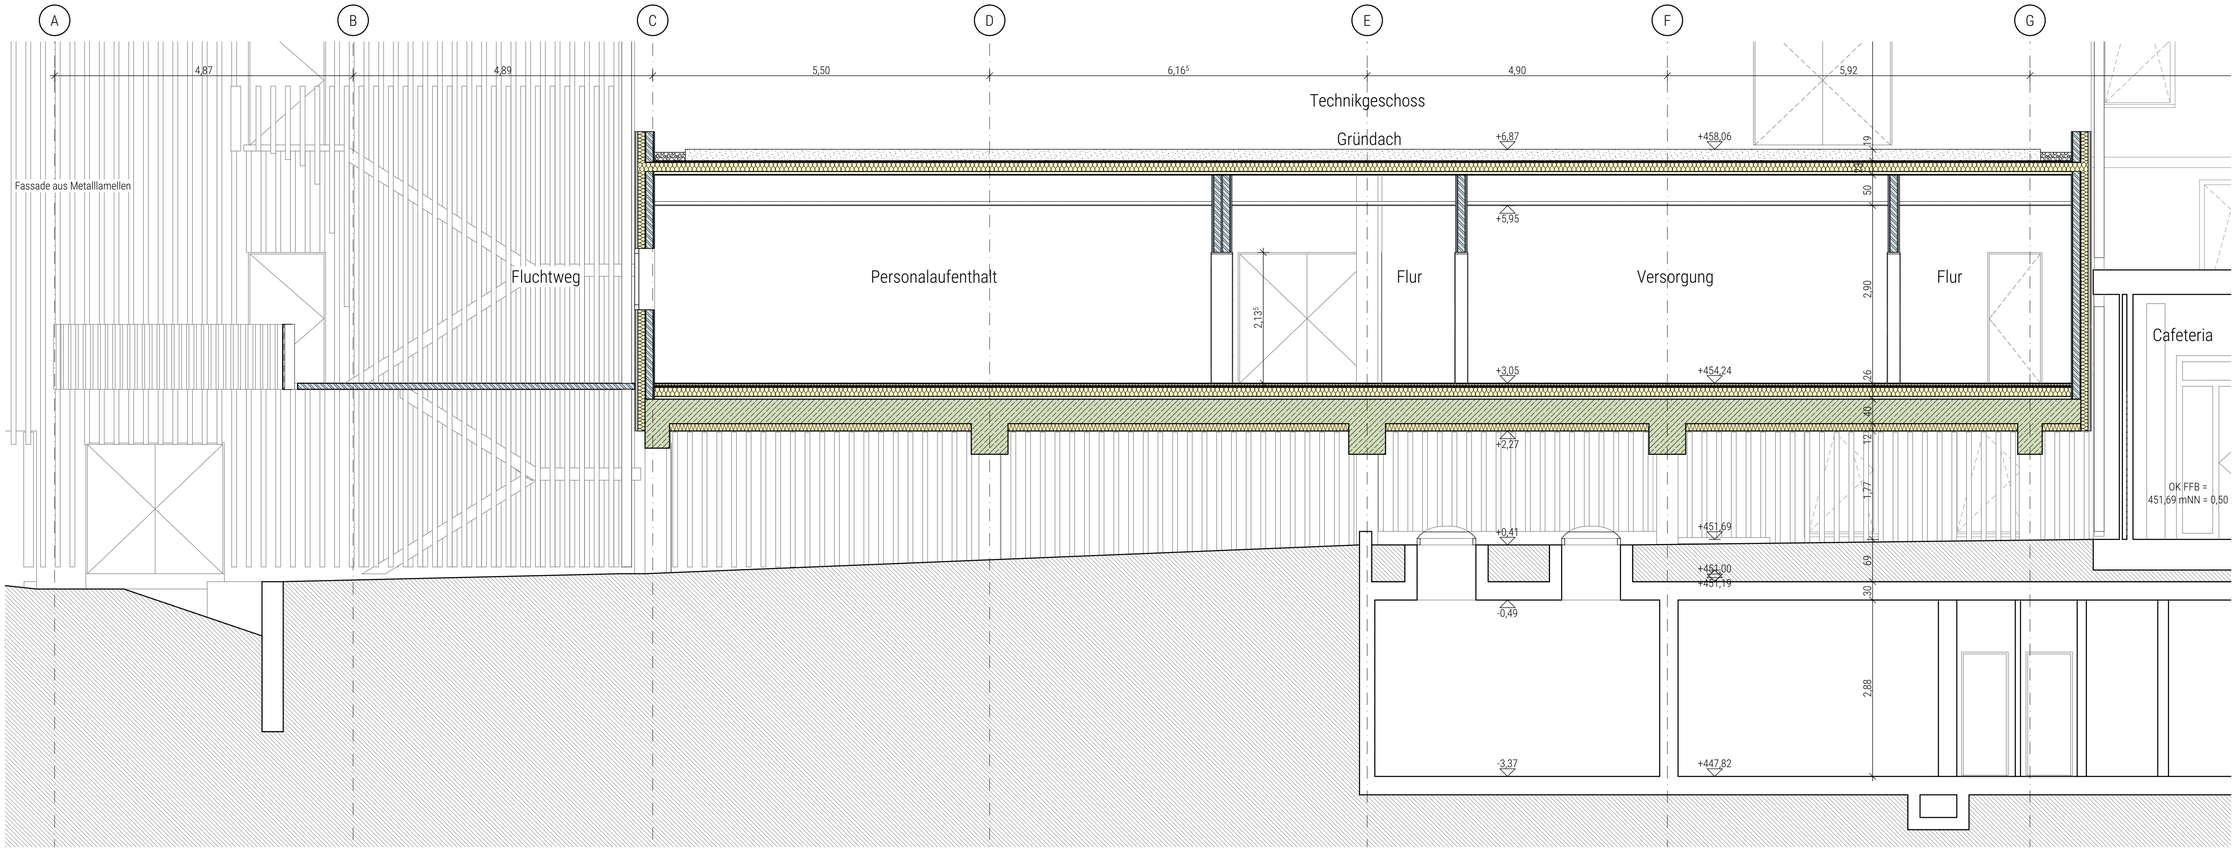


Schnitt CC 1:50

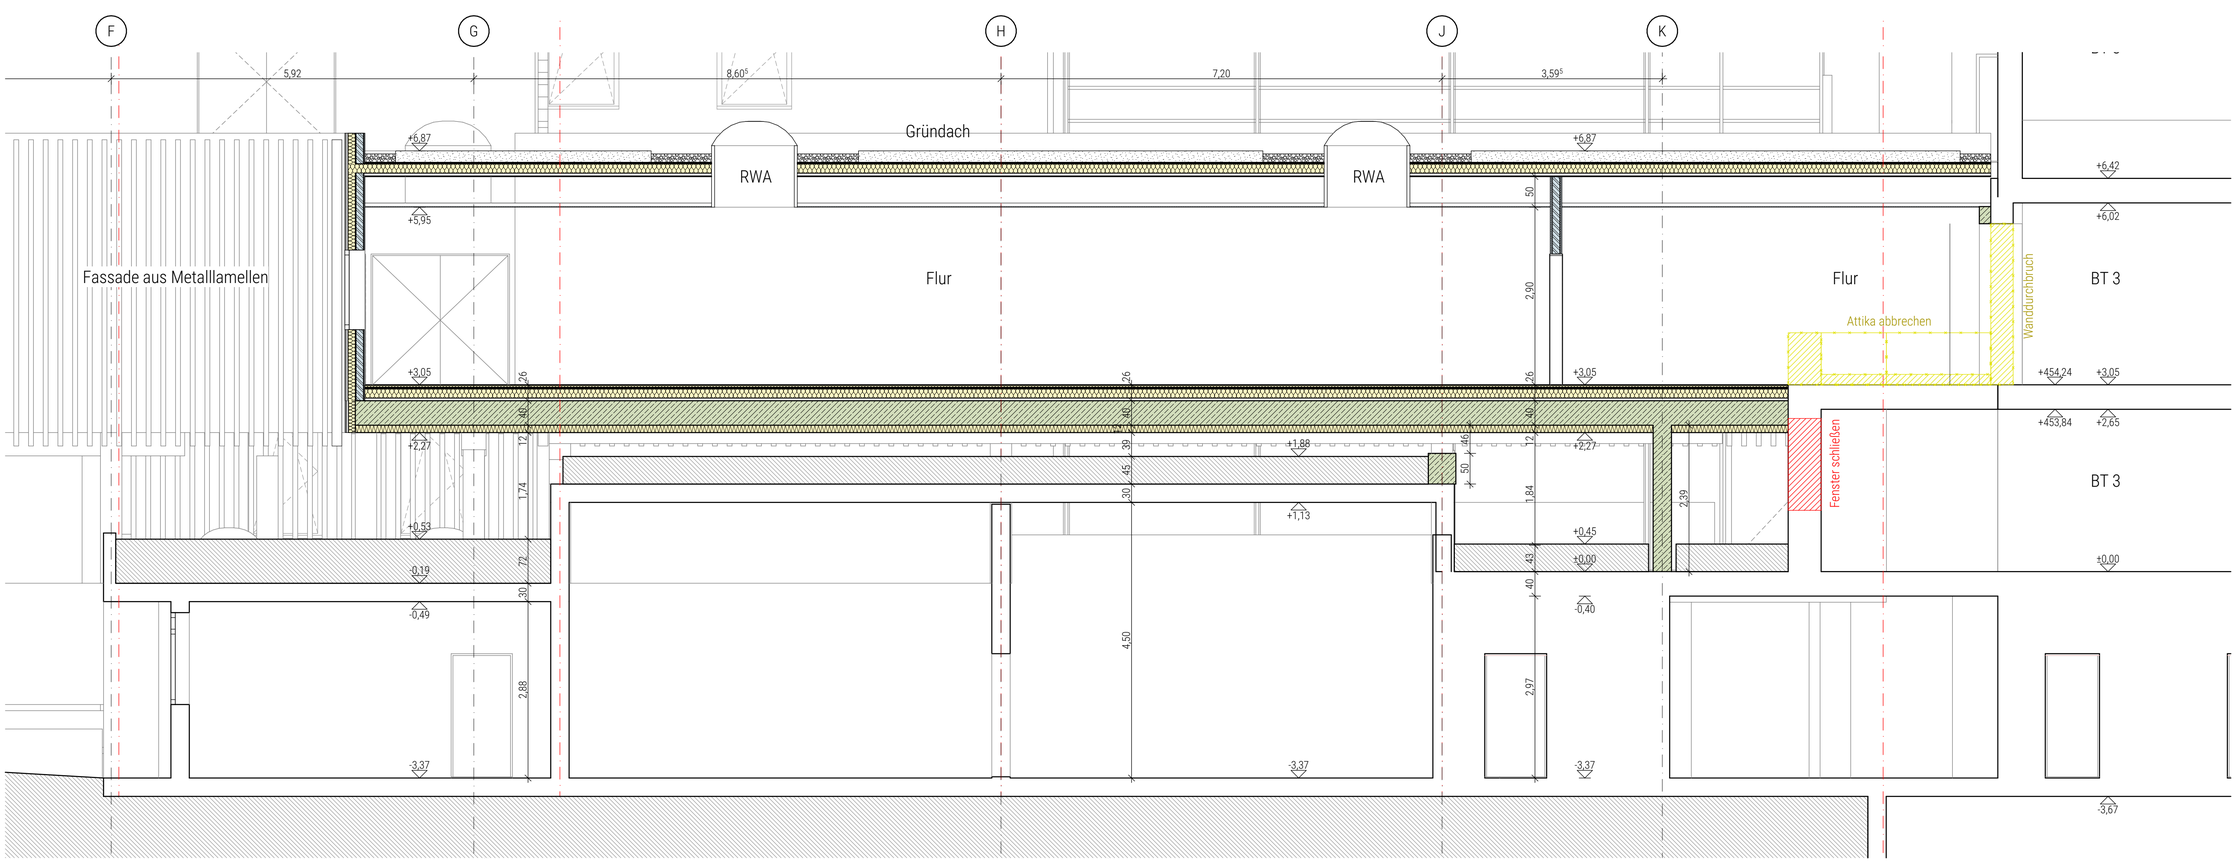

Schnitt DD 1:50

Blattgröße A1 841x609 0 1 2 3 5cm

OKFFB = ±0.00 = 451,11 m ü NHN
Bezug DHHN2016

ABKÜRZUNGEN:

RFB	Rohfußboden	OK	Oberkante
FFB	Fertigfussboden	UK	Unterkante
RD	Rohdecke	VK	Vorderkante
FD	Fertigdecke	LH	Lichte Höhe
BRH	Brüstungshöhe	SW	Schmutzwasser
ST	Sturz	RW	Regenwasser
ÜZ	Überzug	DR	Drainage
UZ	Unterzug	BA	Bodenablauf
T30	Tür feuerhemmend	HKV	Heizkreisverteiler
T90	Tür feuerbeständig	FBH	Fußbodenheizung
VDS	Tür vollwandig, dicht- und selbstschließend	HK	Heizkörper
RS	Tür rauchdicht und selbstschließend	HTW	Handtuchwärmer

LEGENDE

- Stahlbeton
- Beton WU-Beton
- Beton Fertigteil
- Beton unbewehrt
- Mauerwerk
- Mauerwerk hohe Rohdichte
- Leichtbauwand
- Holz / Bauholz
- Stahl
- Dämmung hart
- Dämmung weich
- Abbruch
- BD Bodendurchbruch
- DD Deckendurchbruch
- WD Wandduchbruch
- WS Wandschlitz
- WA Wandaussparung
- RH Rohrhülse
- OK Rohbau
- UK Rohbau
- OK Fertigbau
- UK Fertigbau

Sämtliche Maße, Vorleistungen und Ausführungsunterlagen sind vom Auftragnehmer eigenverantwortlich zu überprüfen. Unstimmigkeiten und Fragen sind vor der Ausführung mit der Bauleitung zu klären. Bedenken gegen die Ausführung sind vor der Ausführung schriftlich anzuzeigen. Die Werkpläne gelten in Verbindung mit den jeweiligen Fachplanungen , in denen zusätzliche Angaben vorhanden sein können.
Alle angegebenen Maße sind Rohbaumaße. Türöffnungen und Brüstungshöhen beziehen sich auf den Rohfußboden.

IND.	ÄNDERUNG	DATUM	GEZ.
1	Stand: Funktionalausschreibung	25.02.26	
2	Stand: Rohbauausschreibung	30.04.26	

VORABZUG

OAK-BT2-ARC-A-SN-XX- -302-1-F

PLAN-NR./INDEX

MAßSTAB **1:50**

BAUSTELLE **Im Kälbesrain 1**
73430 Aalen

BAUHERR **Eigenbetrieb Immobilien**
Kliniken Ostalb

PROJEKT NR **2010-62-74**

Ostalbklinikum Aalen
Neubau von OP-Sälen in Modulbauweise