



Außenansichten Schulgebäude




Innenansicht Klasse




Oberer Anschluss an
Betonfertigteile




Bilder Fassade vom Fluchtbalkon

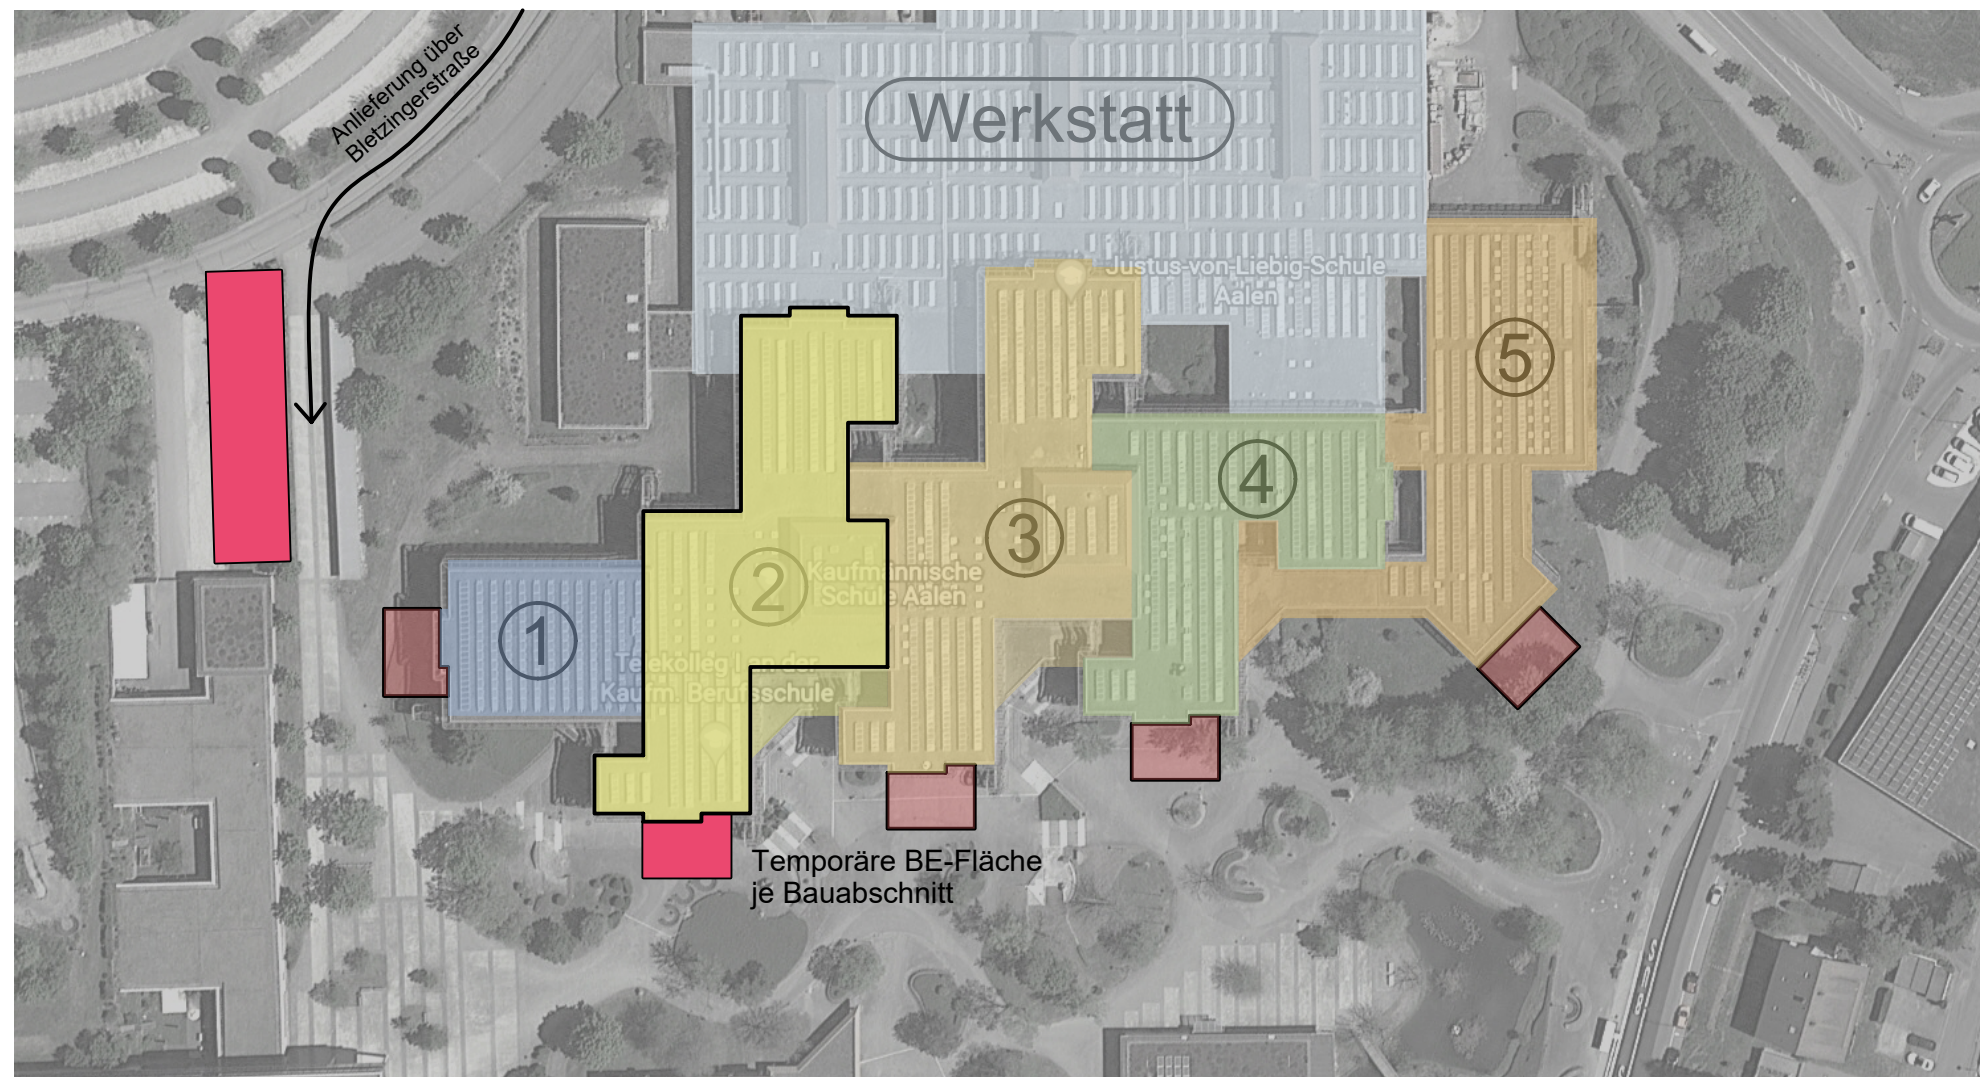

Übersicht Bauabschnitte (Bauabschnitt 6 Werkstattbereich nicht Teil der Maßnahme)

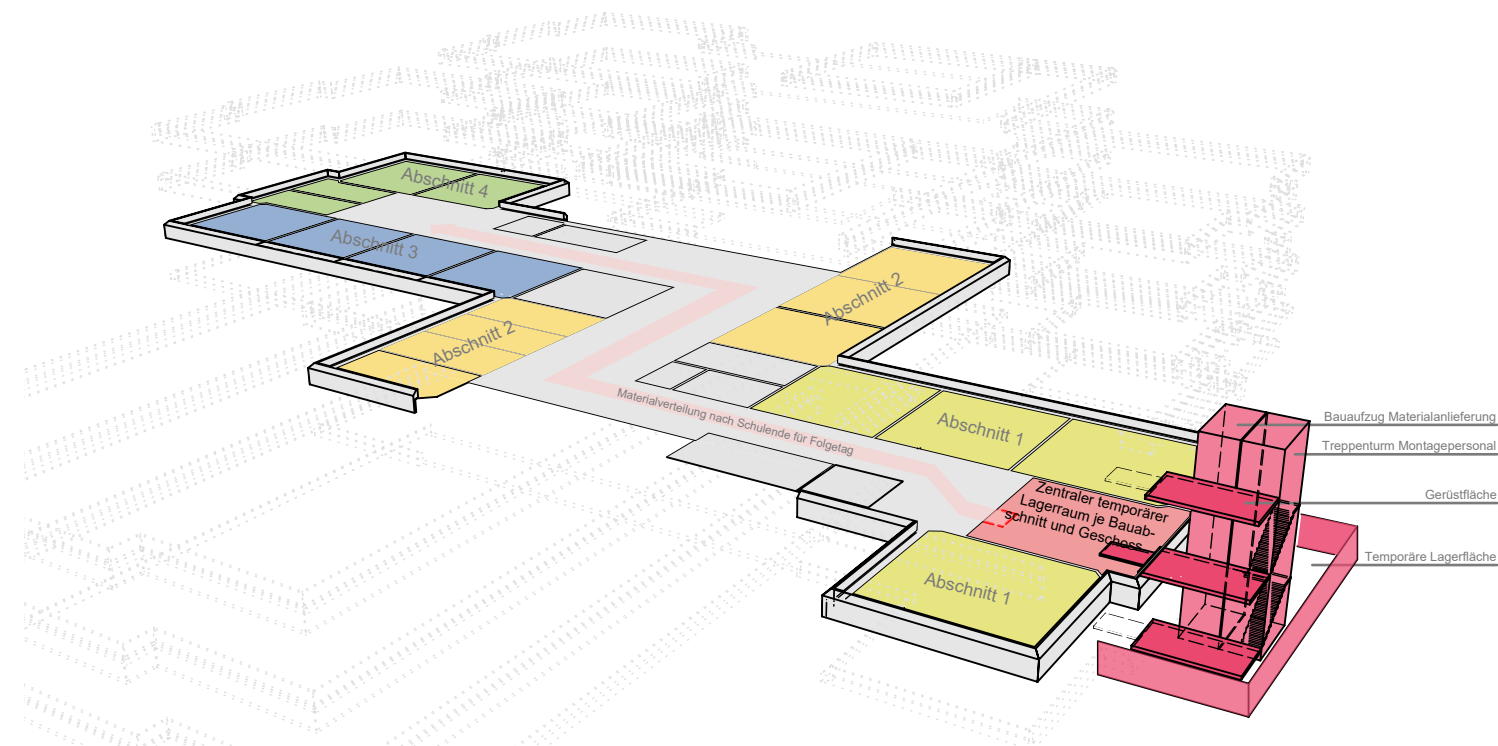


Isometrie Materialfluss je Bauabschnitt und Geschoss

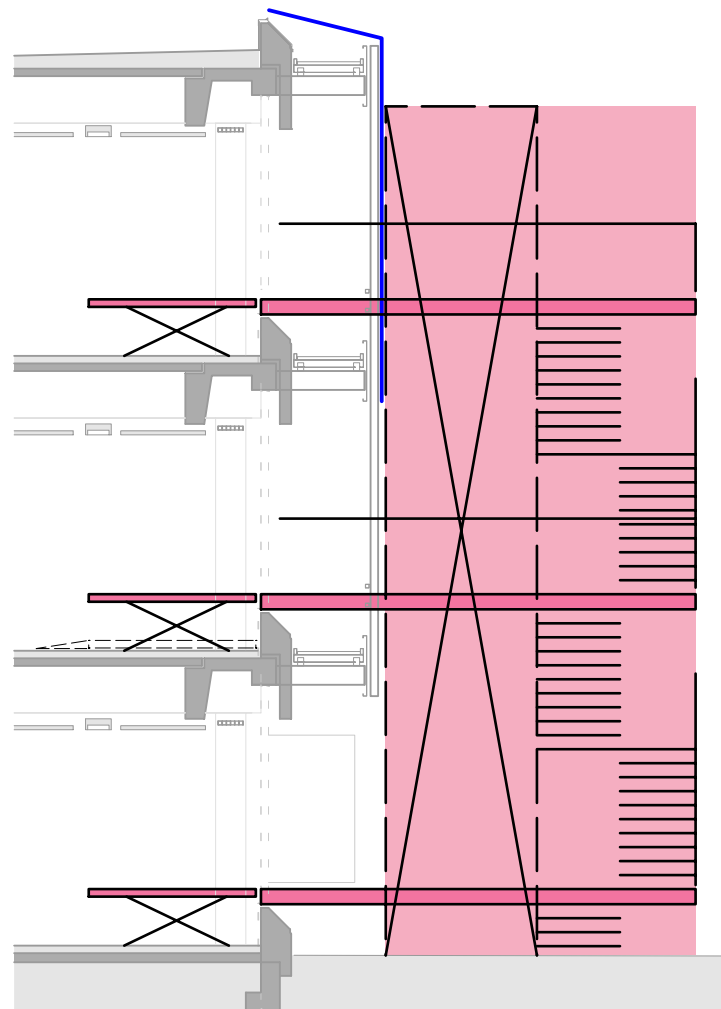

Vertikalschnitt BE
Materialeinbringung

LV-Unterlage

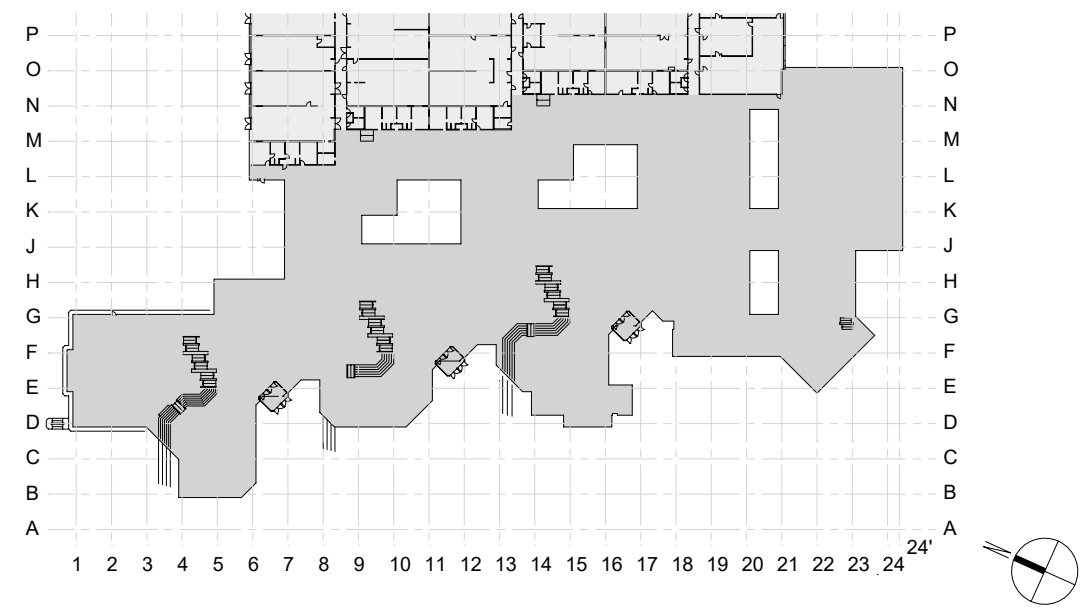PHASE	FASSADENPLANUNG		
ÜBERSICHT	 Kreisberufsschulzentrum Aalen		
INHALT	Bauabschnitte und Baustelleneinrichtung		
PROJEKTDATEN	PROJEKT: 22102 Kreisberufsschulzentrum Aalen		
	BAUHERR: Landratsamt Ostalbkreis Stuttgarter Str. 41, 73430 Aalen		
	BAUORT: Kreisberufsschulzentrum Aalen Steinbeisstraße 6, 73430 Aalen		
	ERSTELLT AM: 23.02.2026	GEÄNDERT AM: _	PLOTTDATUM: 18.08.2026
	PLAN-NR.: 22102_FP_7005_BE_Konzept		GEZEICHNET: cr/dr/mf
		GEPRÜFT: xx	MAßSTAB: ohne
H/B = 420 / 594 (0.25m²)		Allplan 2018	