




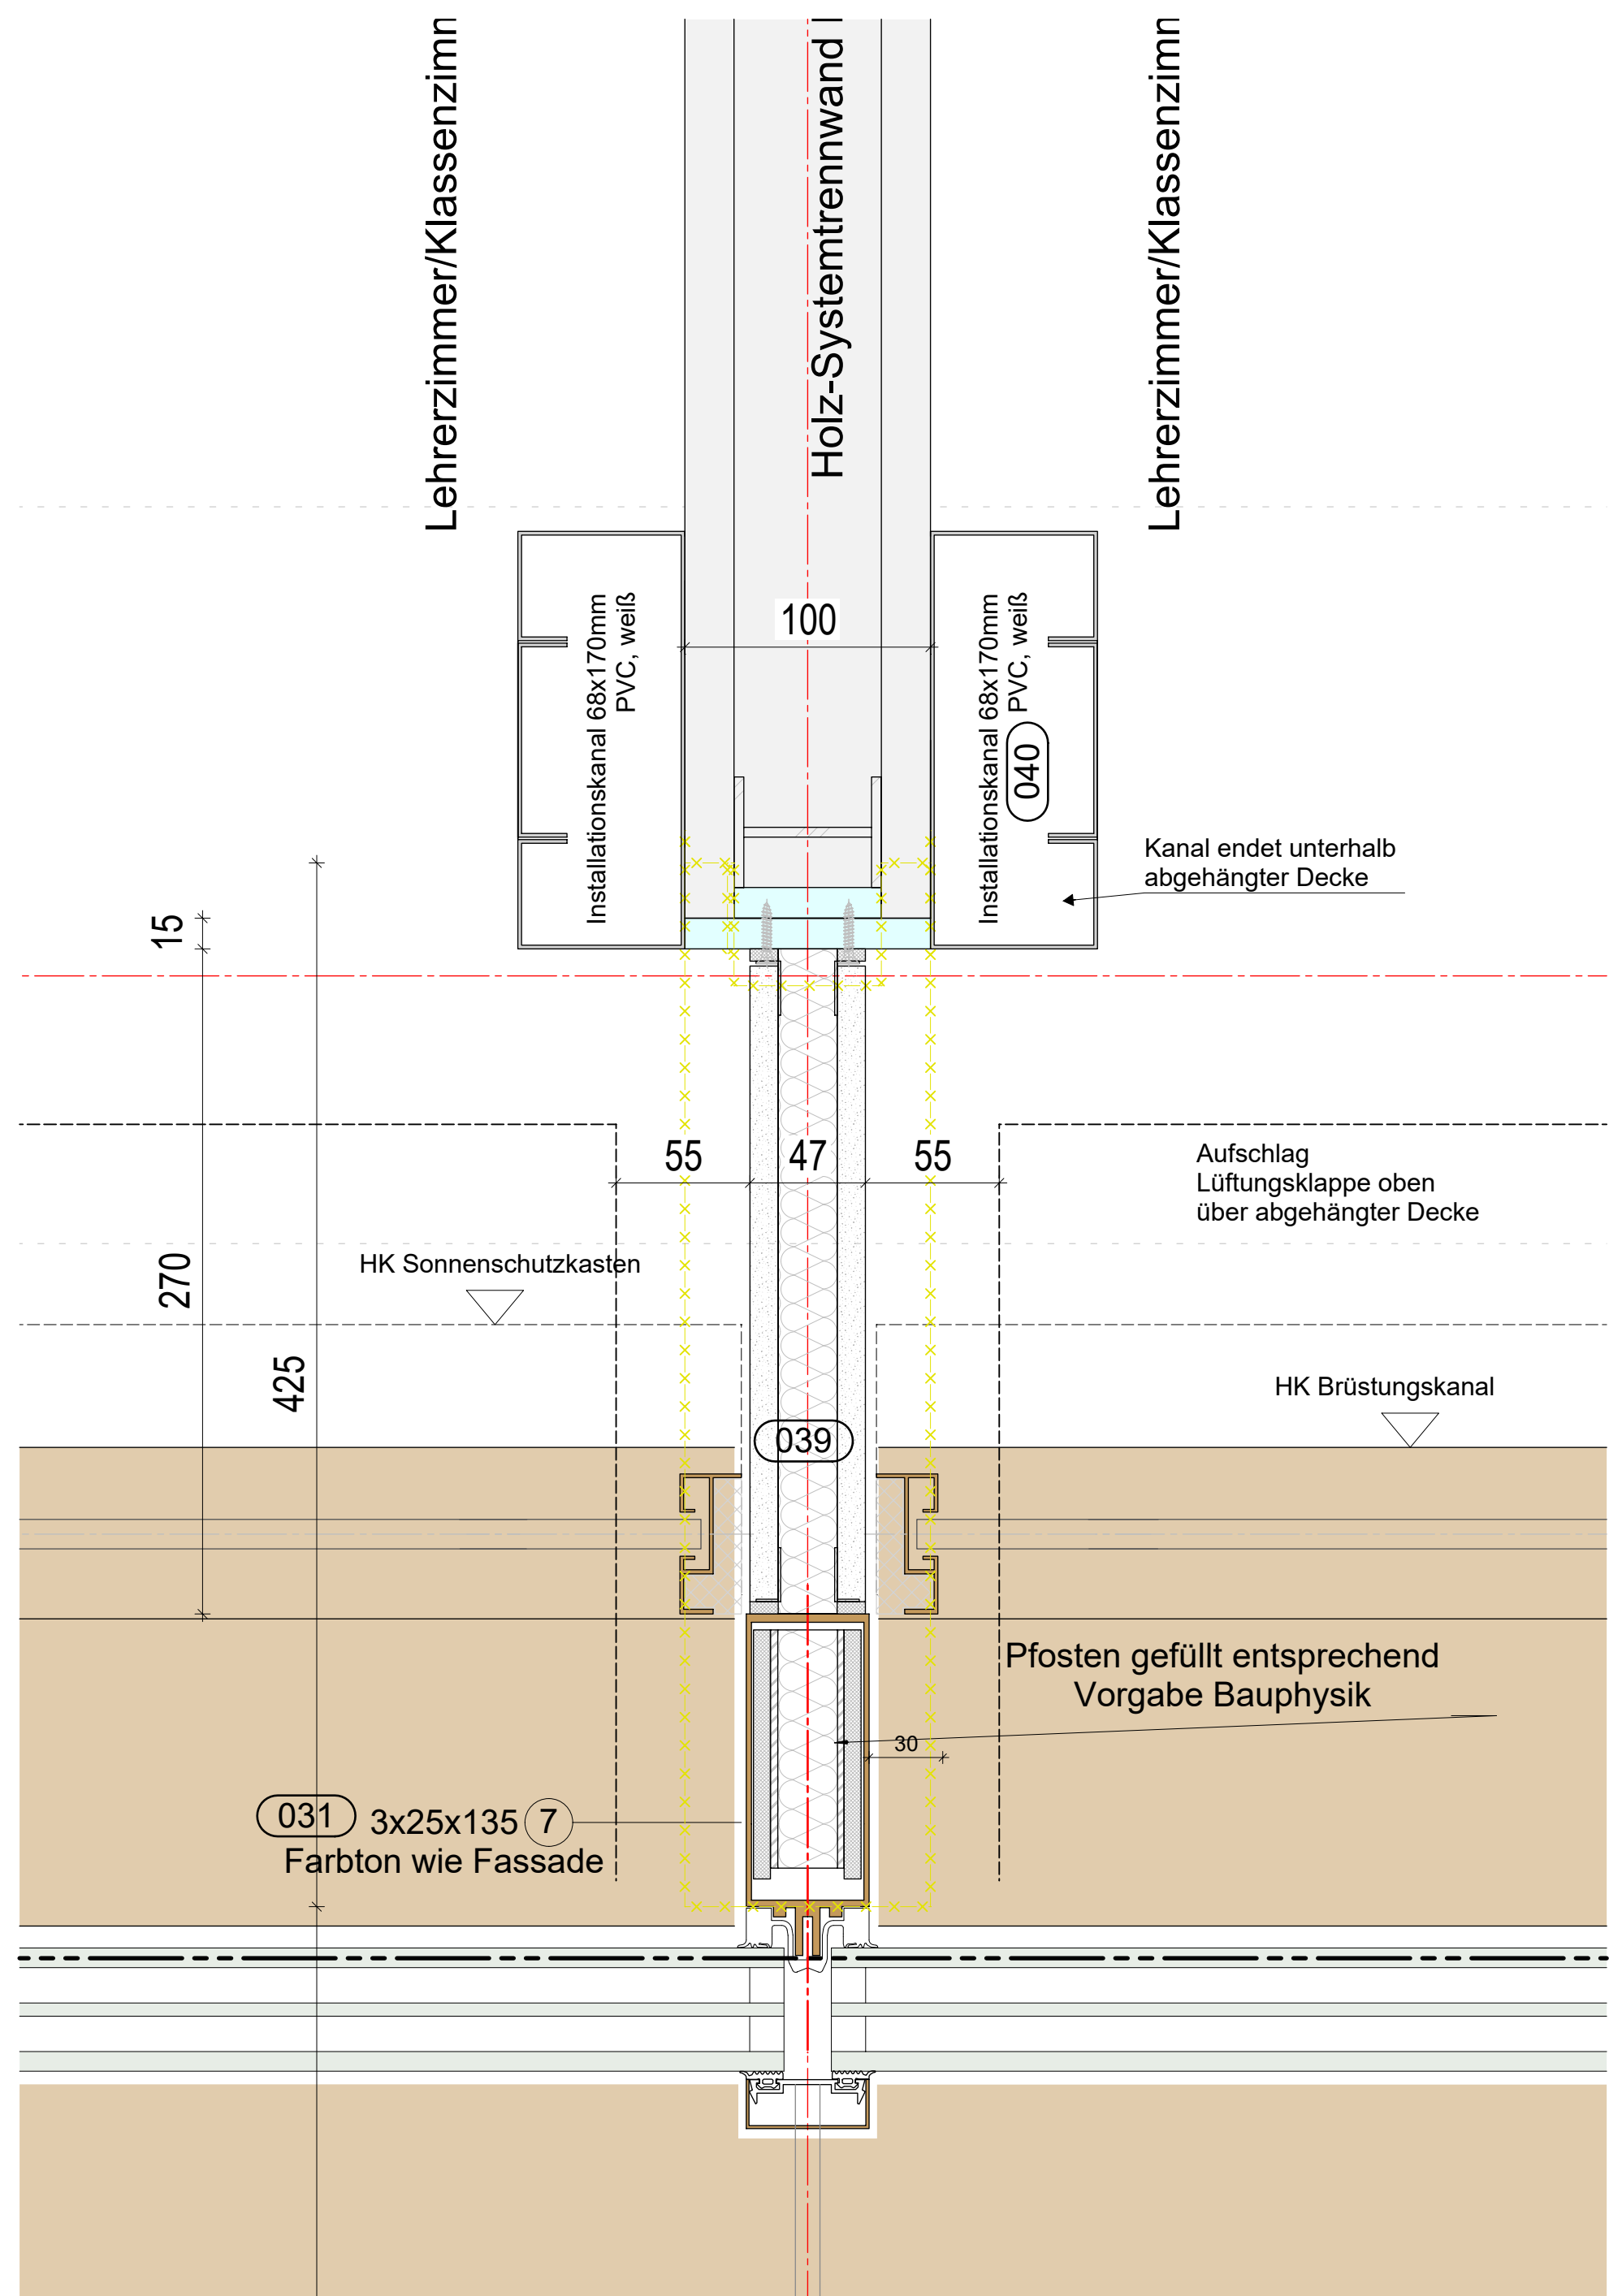


D06.1 - Schnitt Festverglasung M 1:2,5

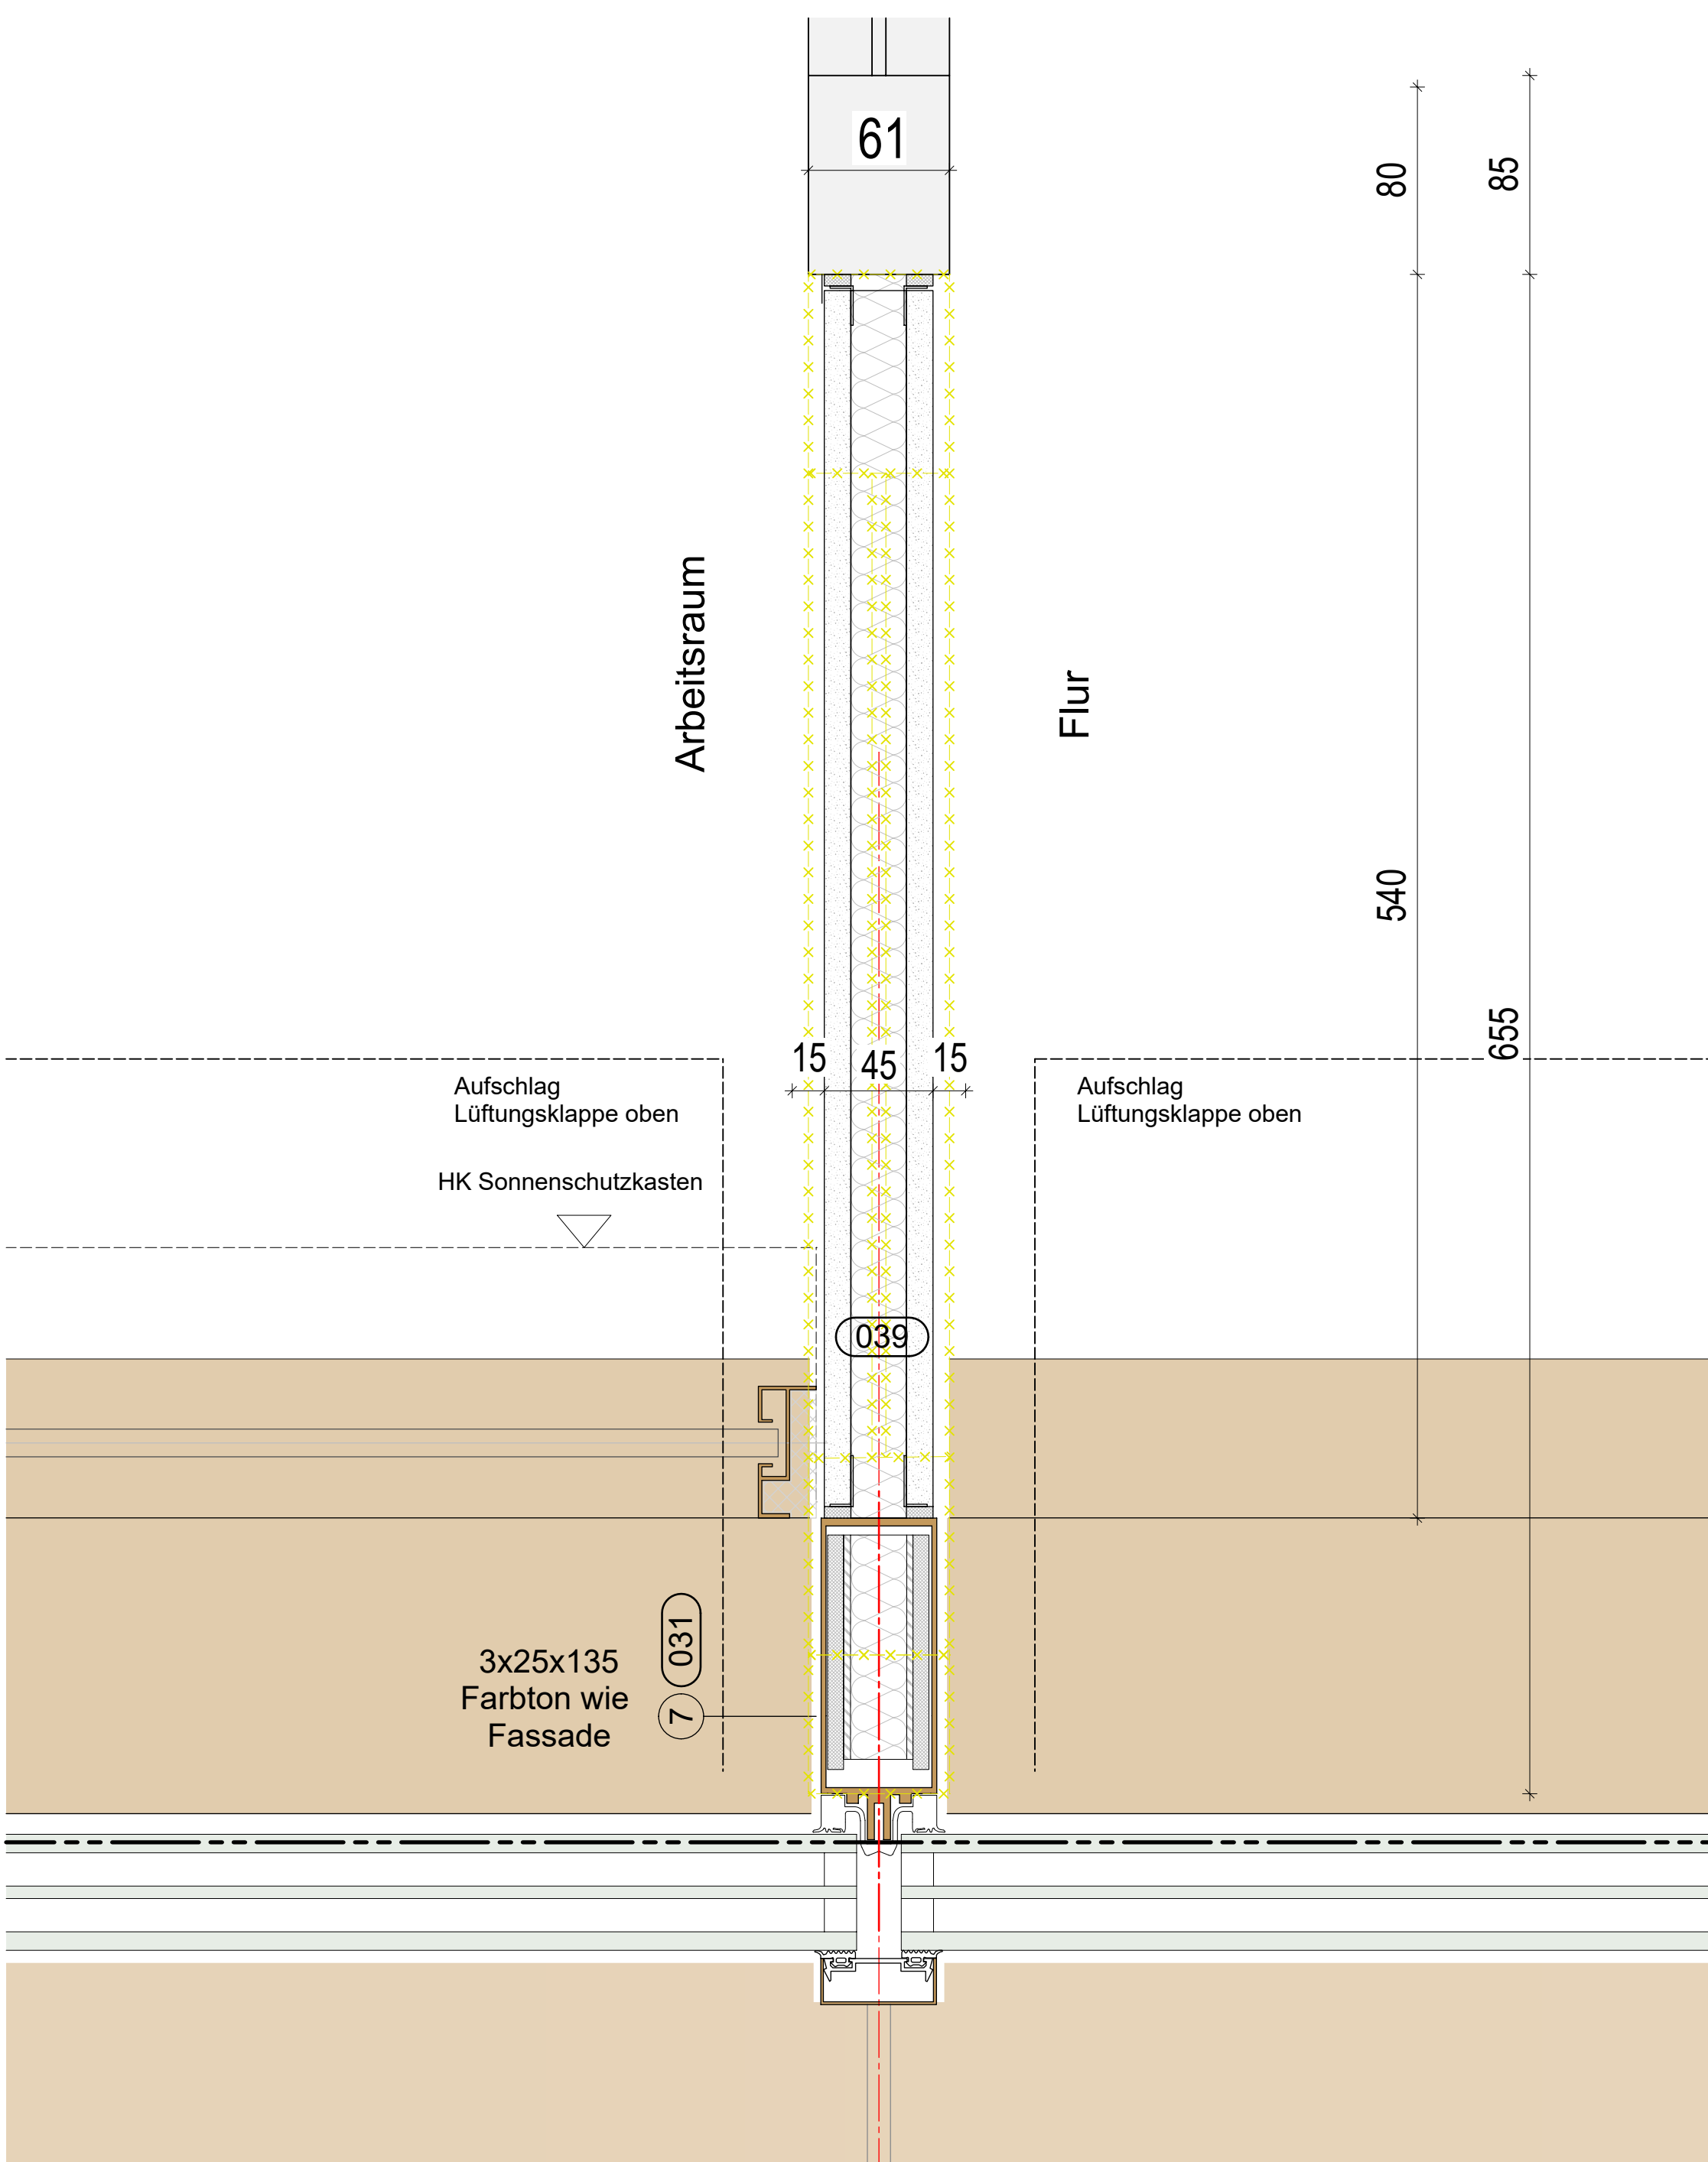


D06.2 - Schnitt Festverglasung M 1:2,5

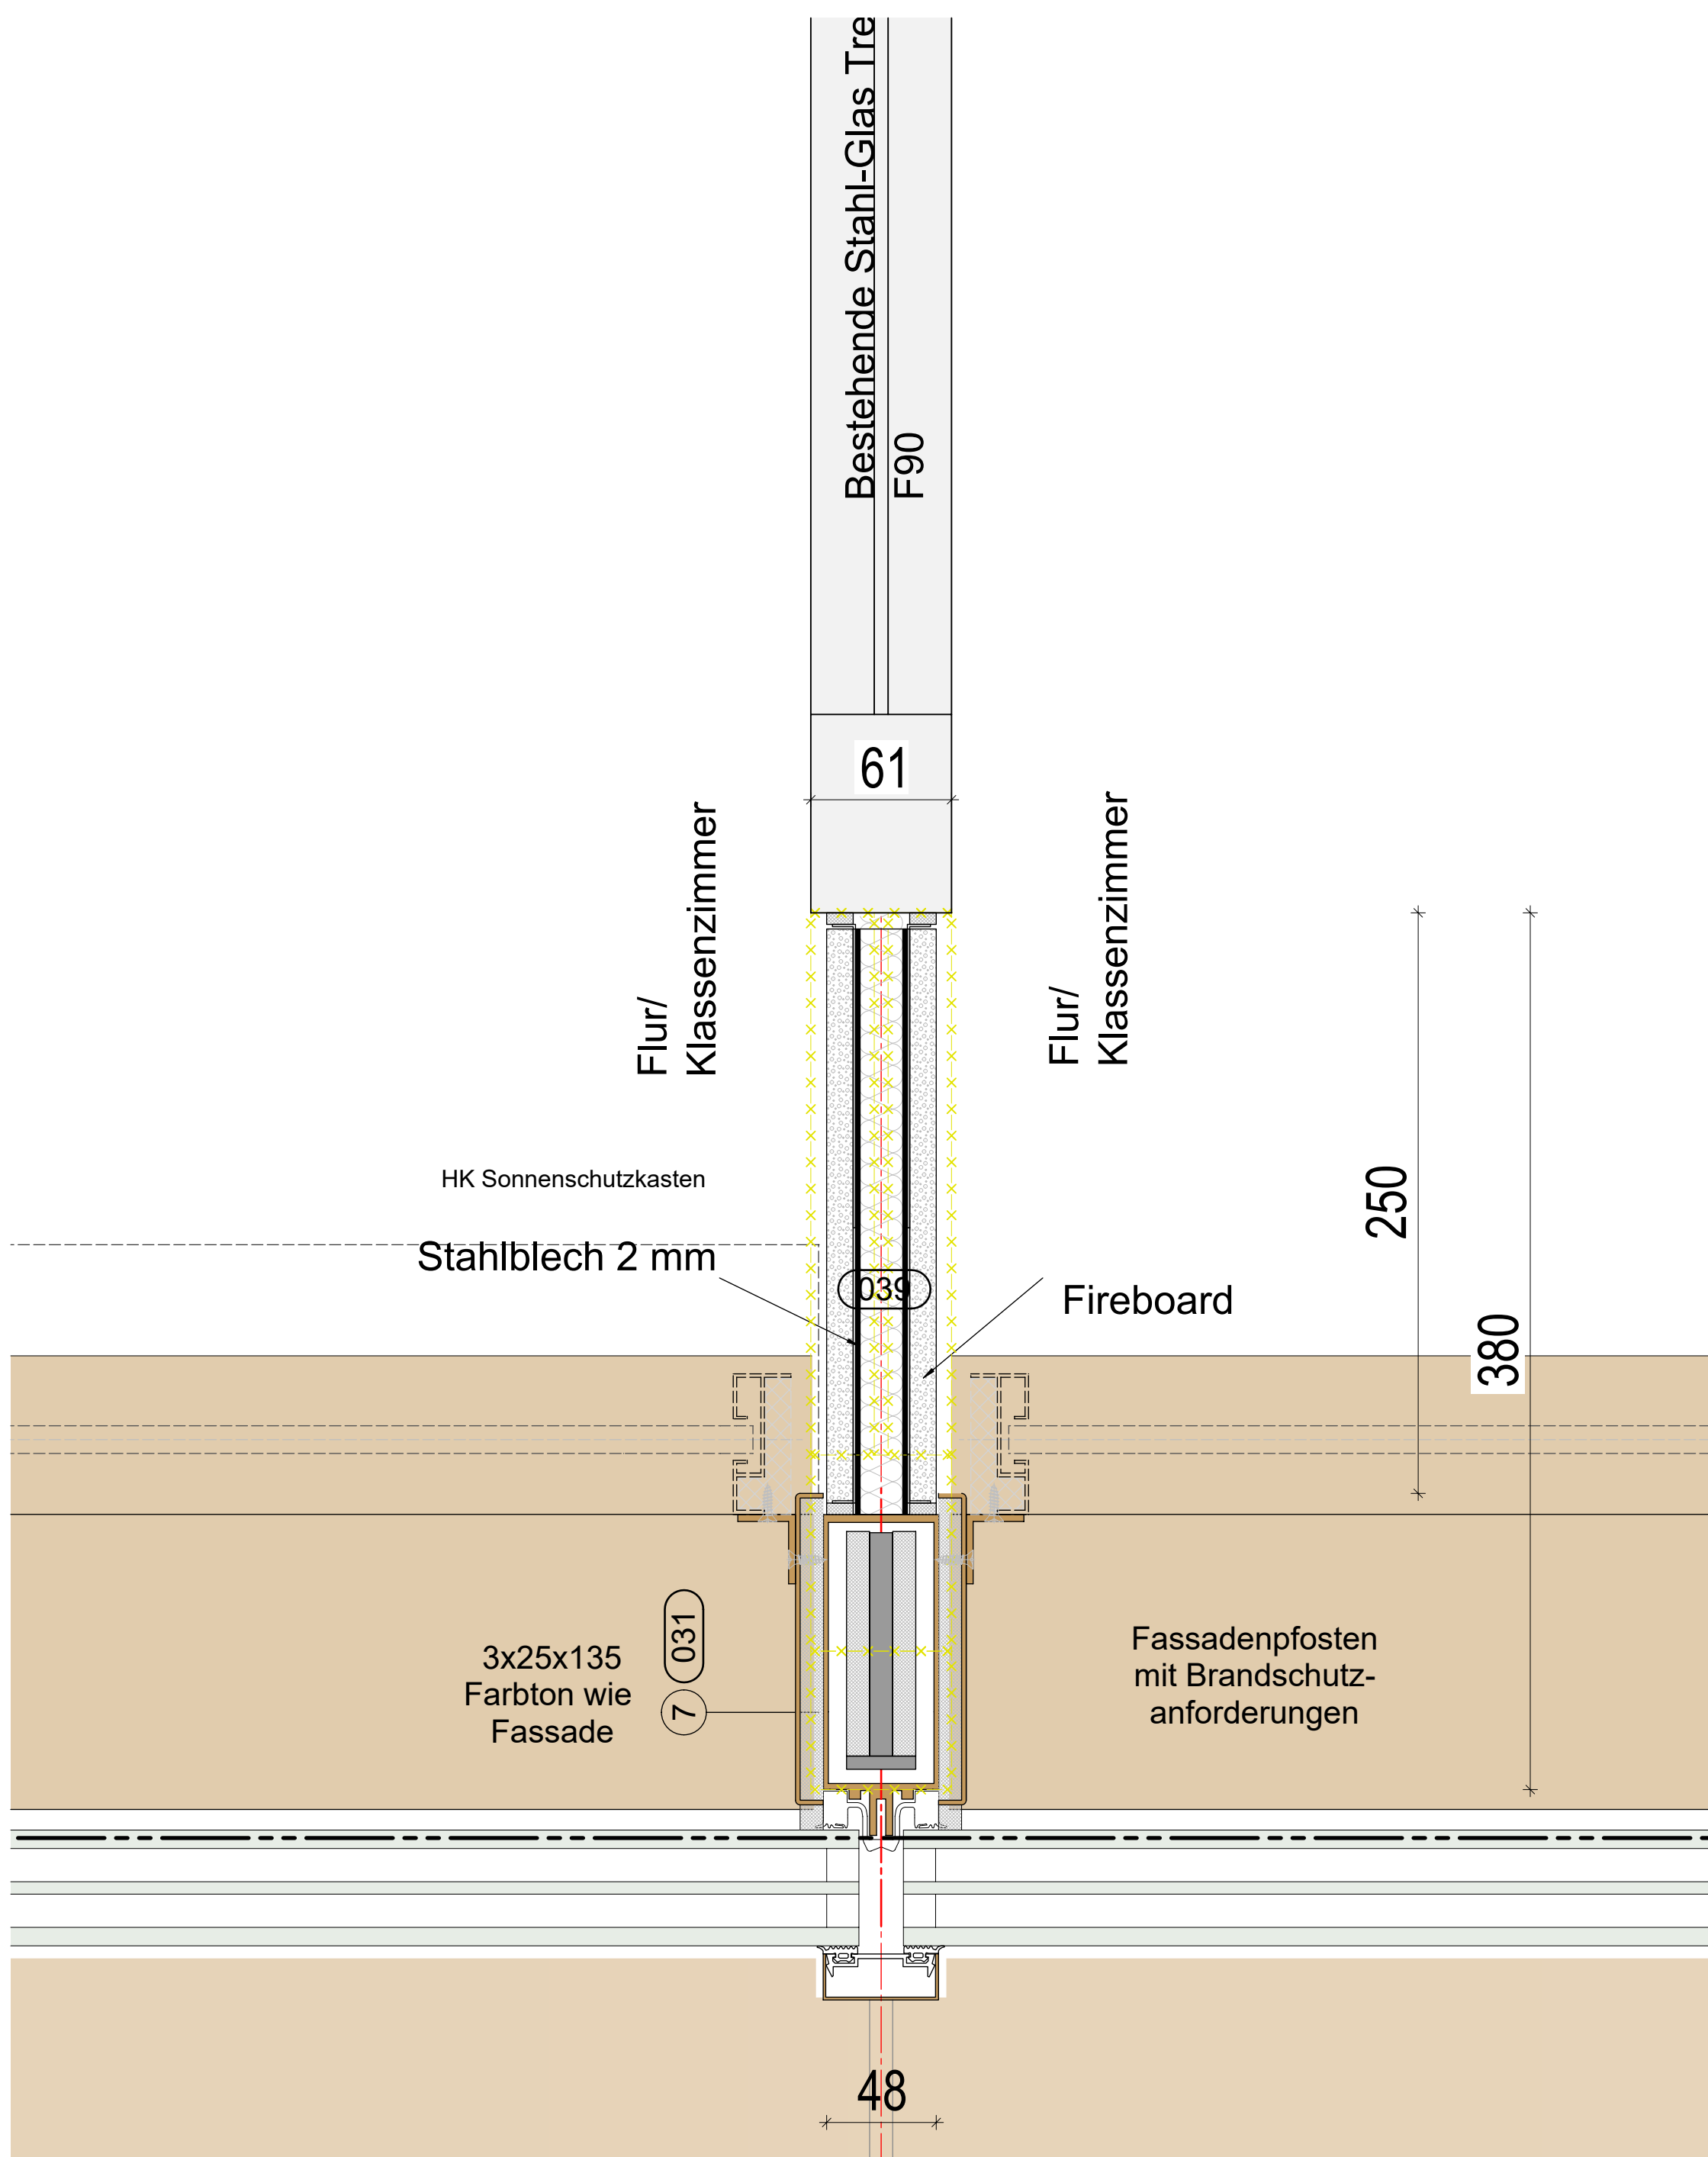

D06.3 - Trennwandanschluss Stahl-Glas-Trennwand F90 M 1:2,5

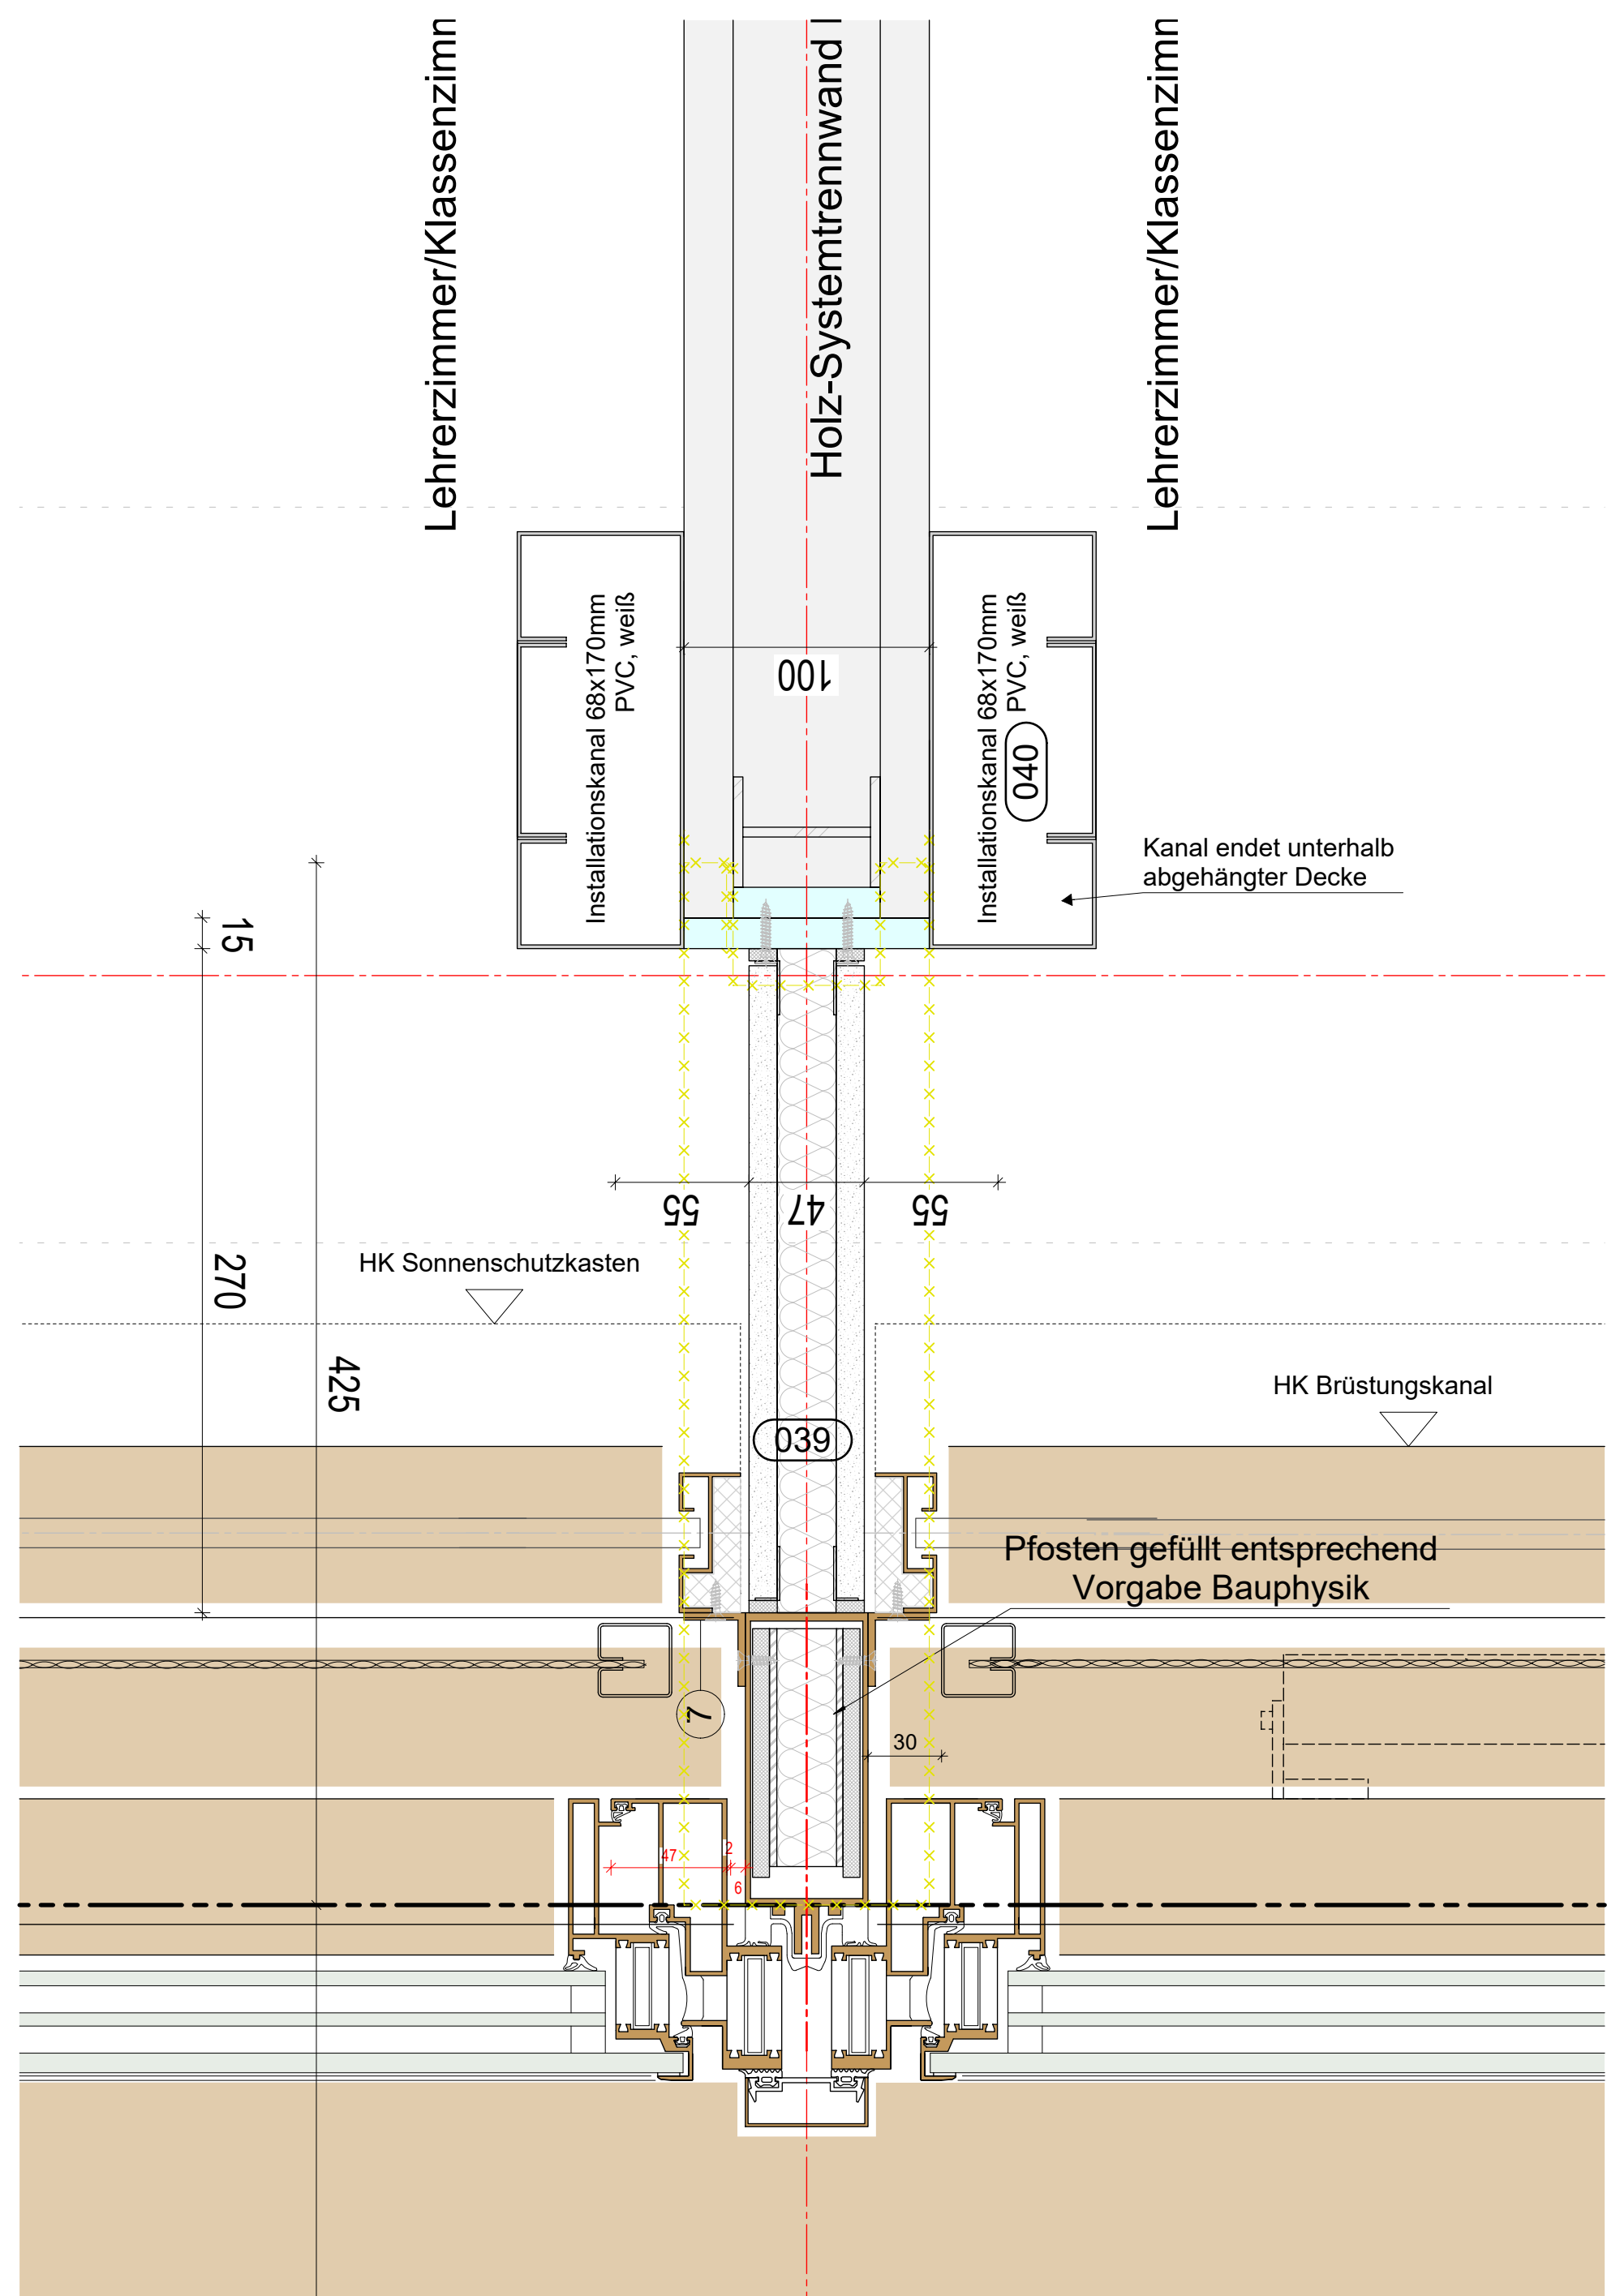


D06.1 - Schnitt Lüftungsklappe M 1:2,5

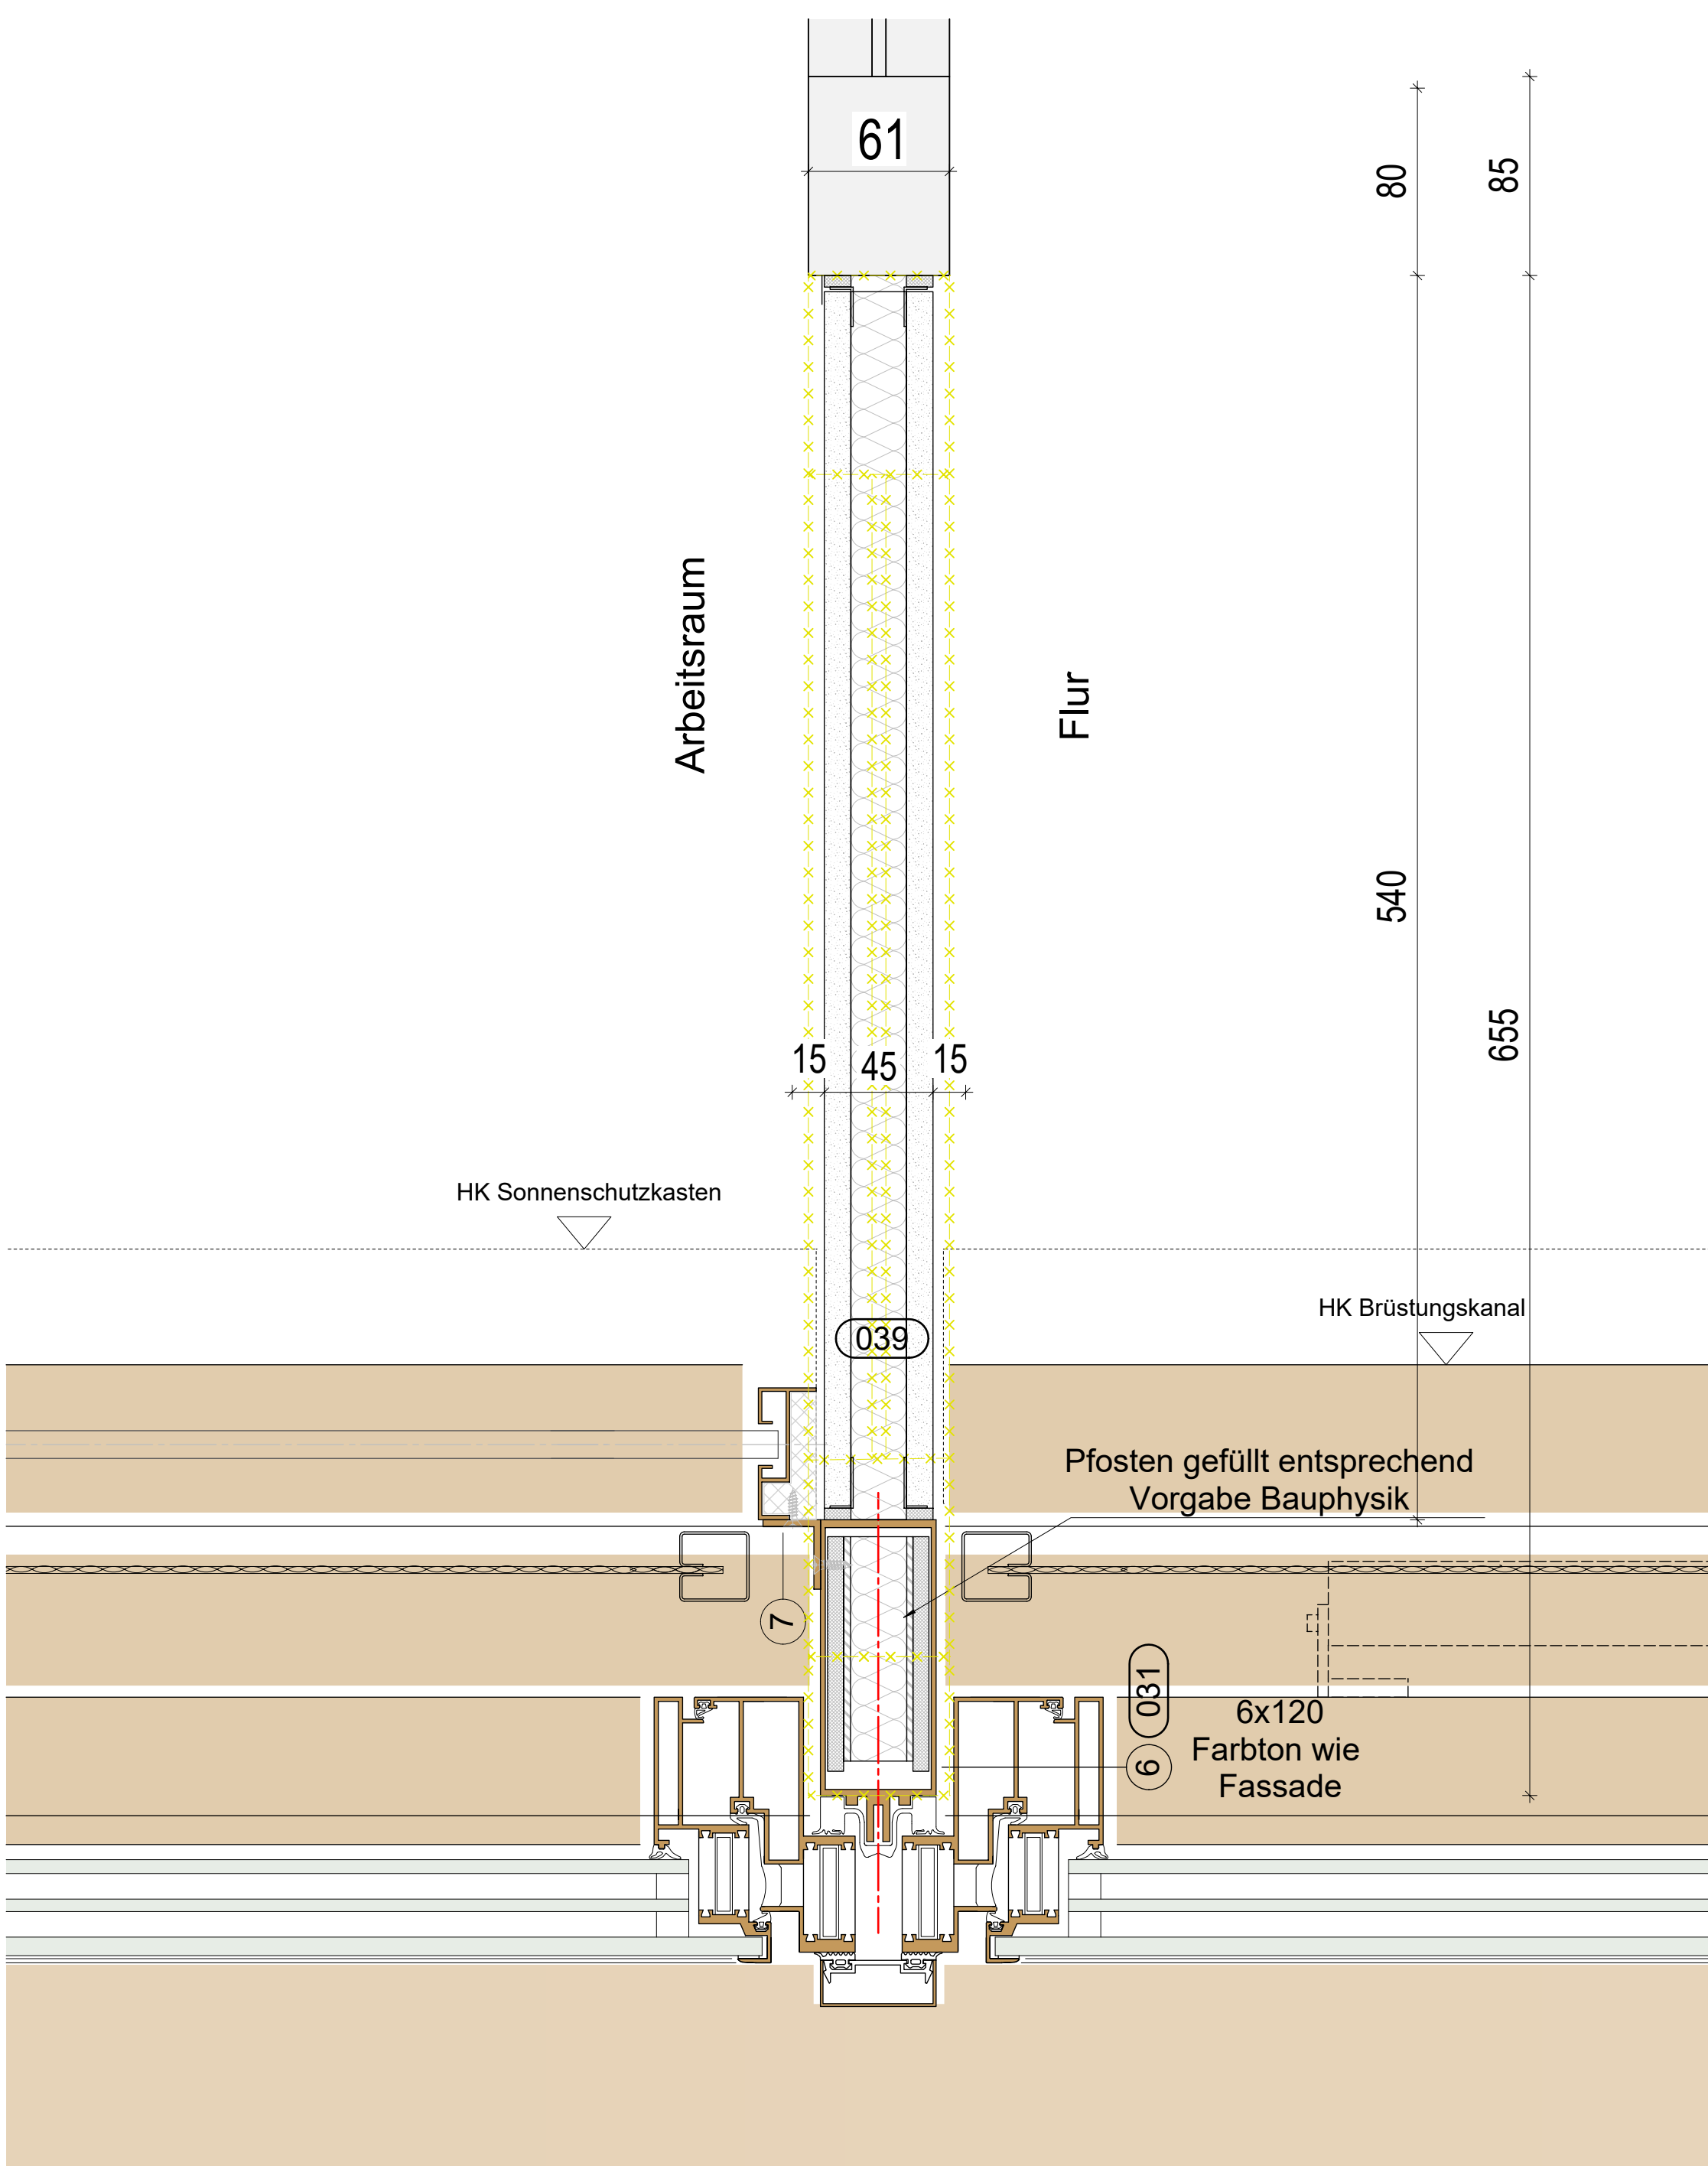

D06.2 - Schnitt Lüftungsklappe M 1:2,5


Anzahl Trennwandanschlüsse:

- D06.1: 26 Stück
- D06.2: 4 Stück
- D06.3: 1 Stück ohne erhöhte Anforderungen für Schallschutz aber mit Brandschutzanforderung

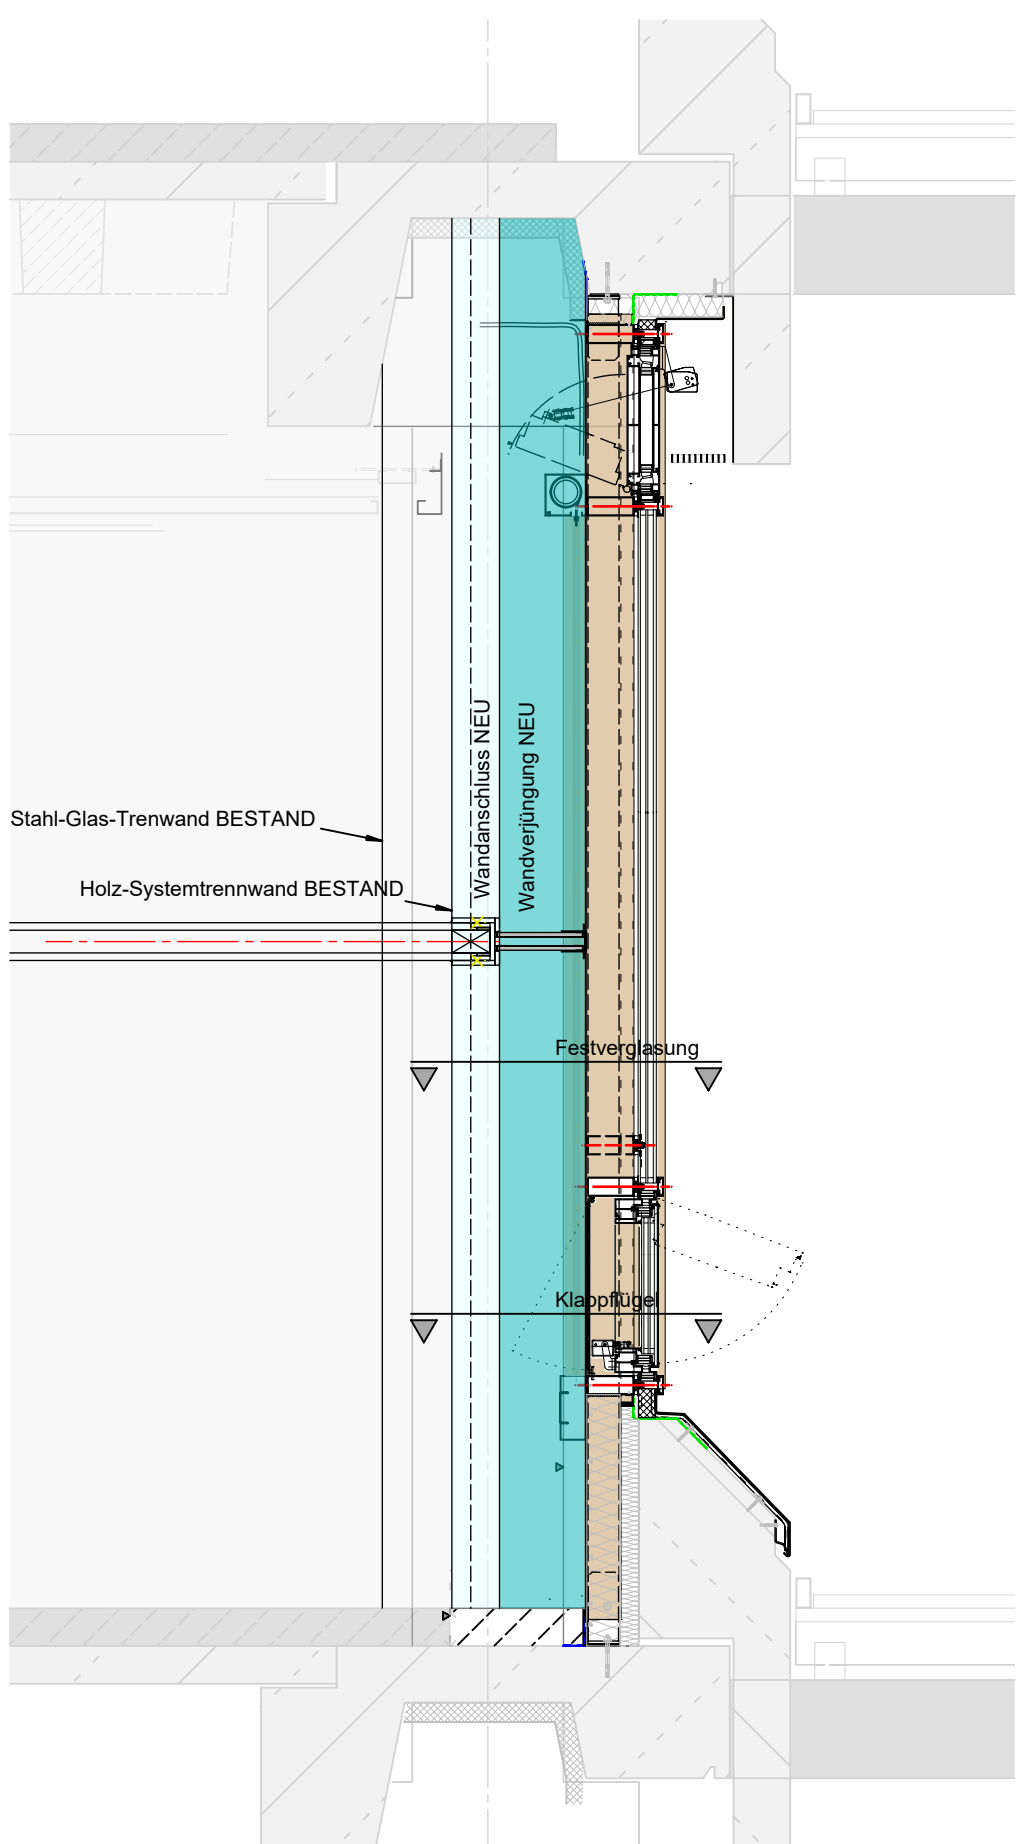

Ansicht Trennwandanschluss 1+2 M 1:20

LV-Unterlage

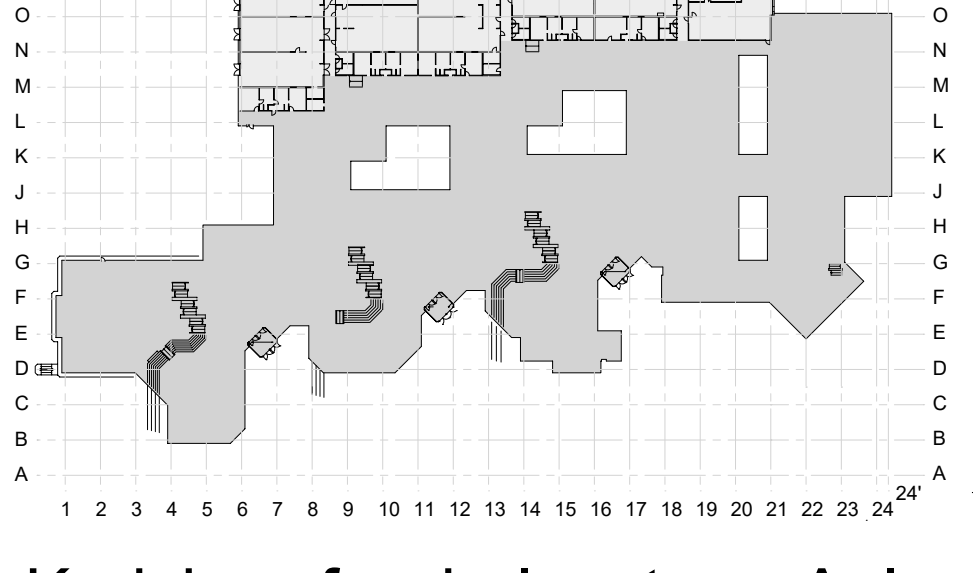LEGENDE	0	Bestand	9	Edelstahlblech, geschliffen
	1	Aluminium Systemprofil	10	Sonnenschutz/Verdunklung
	2	EPDM Anschlussfolie dampfdicht	11	Führungsschiene Sonnenschutz/Verdunklung
	3	EPDM Anschlussfolie diffusionsoffen	12	Dauerel. Versiegelung
	4	Wärmedämmung (Mineralfaser)	13	Befestigung nach stat. Erfordernissen und Wahl des AN
	5	Wärmedämmung (EPS/XPS)	14	Verglasung
	6	Stahlblech, verzinkt	16	Antrieb
	7	Alublech, Oberfläche nach LV	17	Innendämmung
8	Alublech, Oberfläche natur			
PHASE	003	Leistung Gewerk Rohbauarbeiten		
	021	Leistung Gewerk Dachdecker/ Dachabdichtung		
	026	Leistung Gewerk Außentüren		
	031	Leistung Gewerk Metallbauarbeiten Fassade		
	031b	Leistung Gewerk Metallbauarbeiten Gitterrostdecke		
	039	Leistung Gewerk Putz/ Maler		
	040	Leistung Gewerk Elektro/ HLS		
ÜBERSICHT	FASSADENPLANUNG			
				
	Kreisberufsschulzentrum Aalen			
INHALT	Übersichtsplan Grundrissausschnitt DETAIL D06 Trennwandanschluss an Fassadenpfosten			
PROJEKTDATEN	PROJEKT:	22102 Kreisberufsschulzentrum Aalen		
	BAUHERR:	Landratsamt Ostalbkreis Stuttgarter Str. 41, 73430 Aalen		
	BAUORT:	Kreisberufsschulzentrum Aalen Steinbeisstraße 6, 73430 Aalen		
	ERSTELLT AM: 23.02.2026	GEÄNDERT AM: _	PLOTTDATUM: 18.08.2026	
		GEZEICHNET: dr		
		GEPRÜFT: x		
		MAßSTAB: 1:2,5 (A0+)		
	PLAN-NR.: 22102_FP_8330_DTH_Grundriss_Detail_D06			
HB = 607 / 1189 (100m²)				
Allplan 201				