




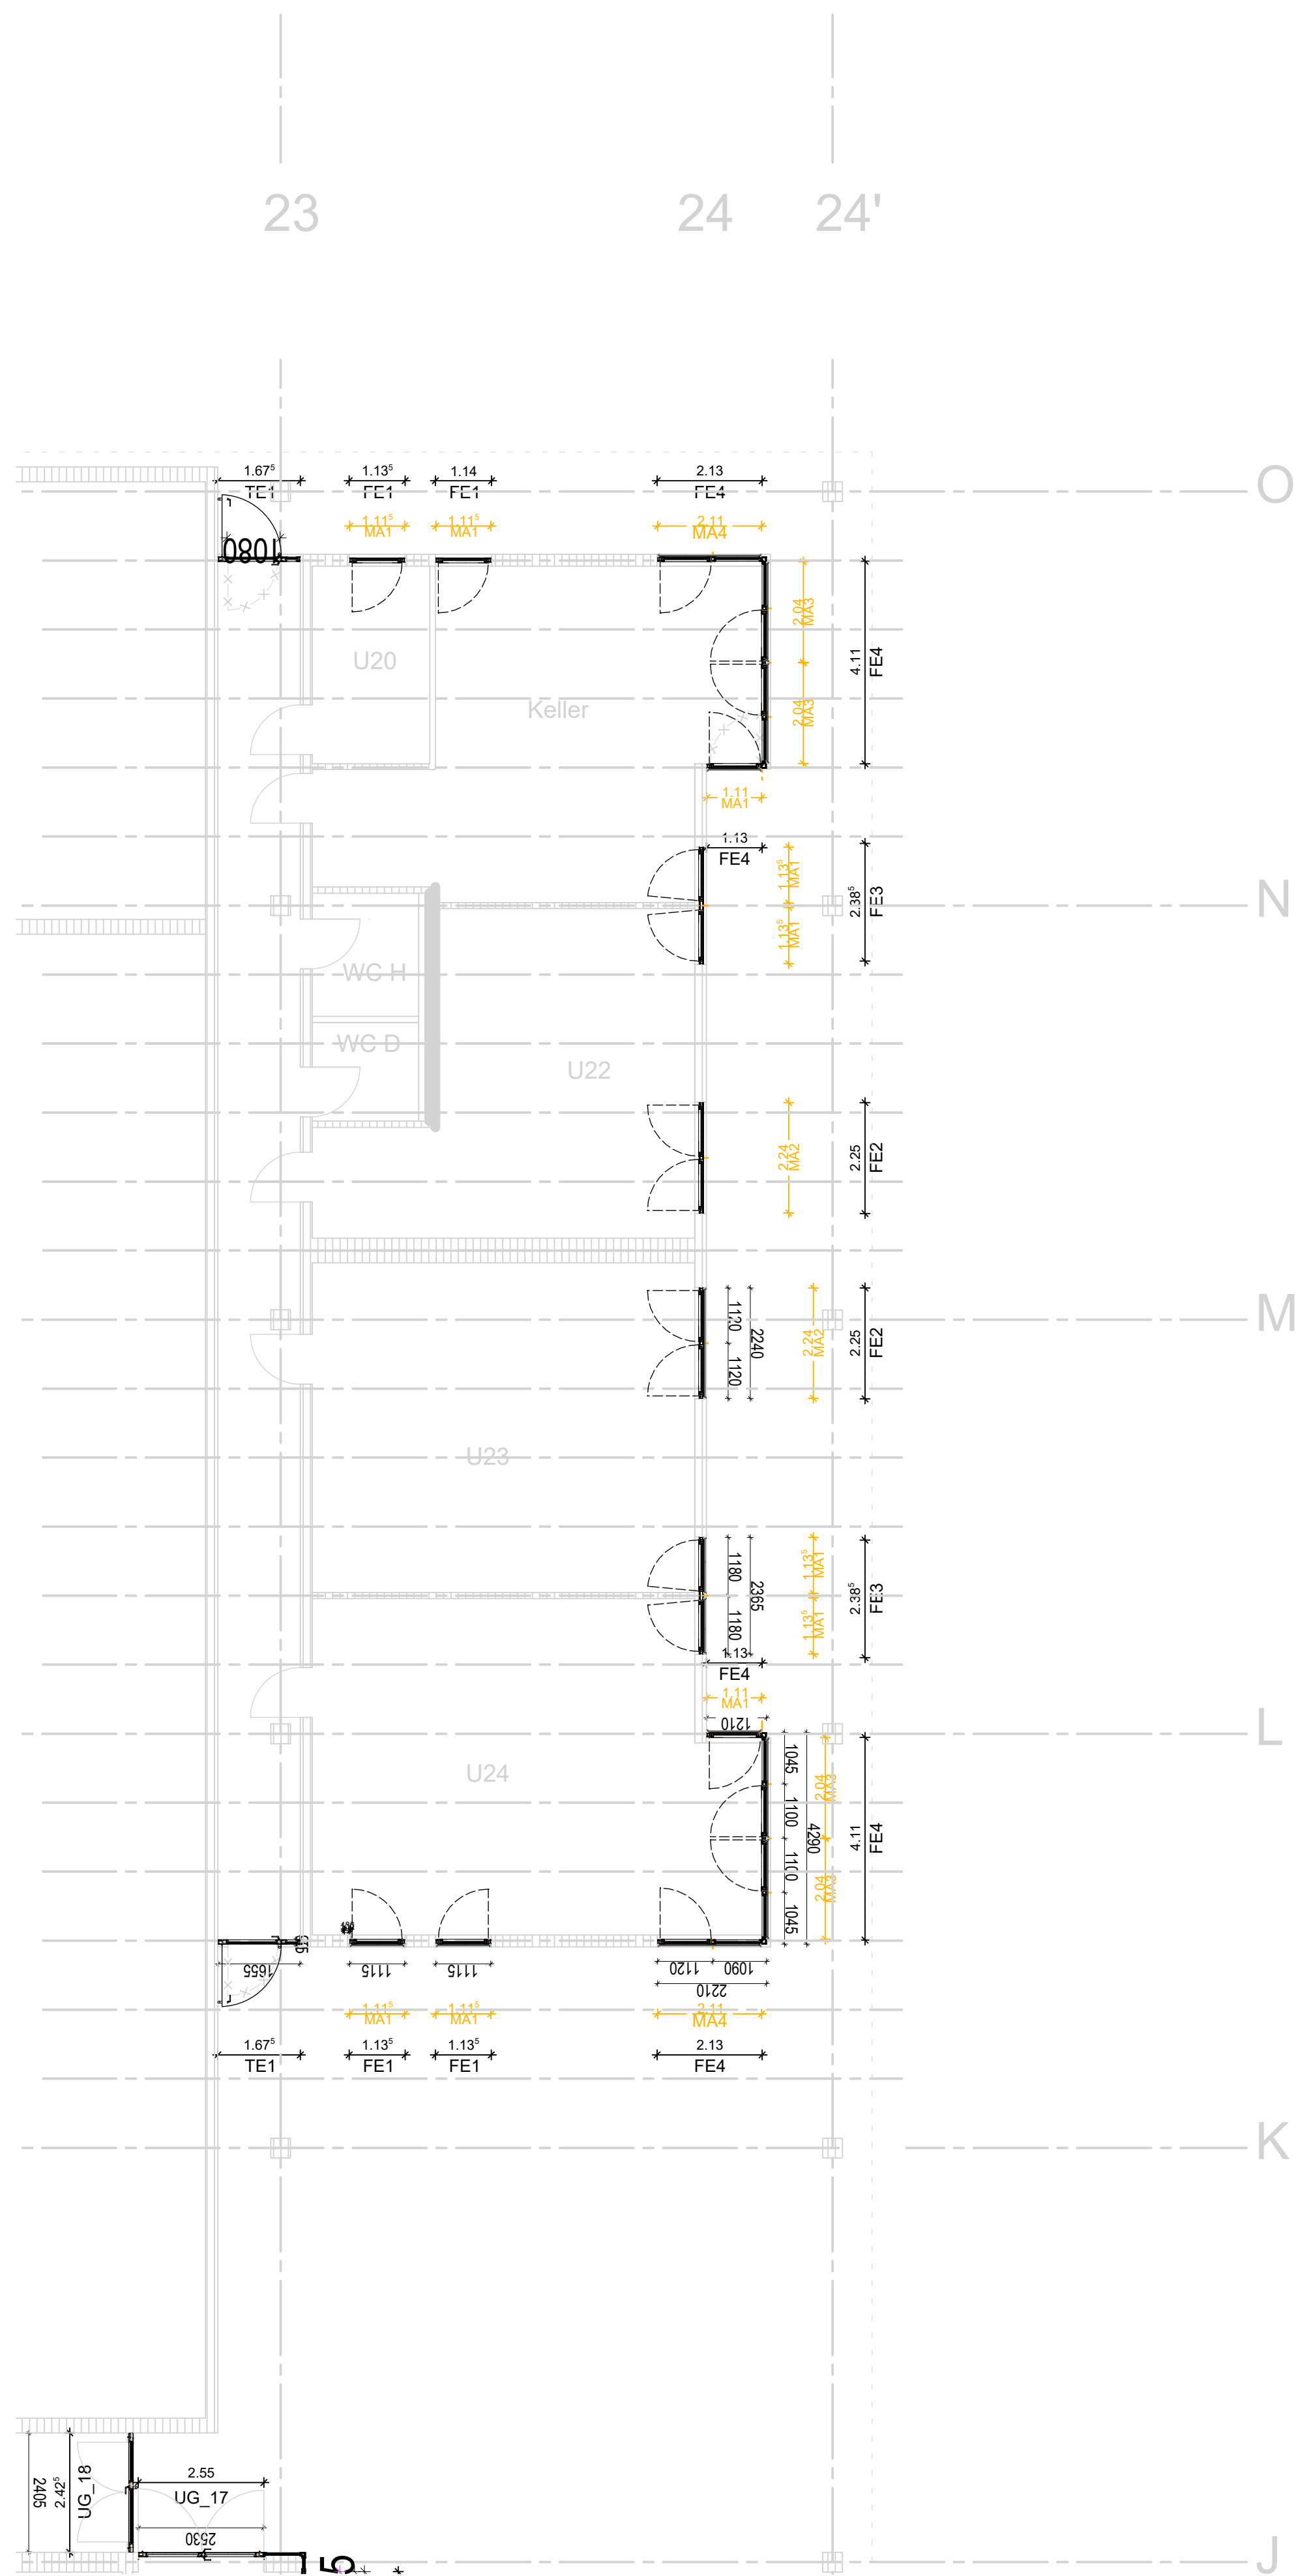



Grundrissübersicht Fensterelemente Ebene 0, M1:100

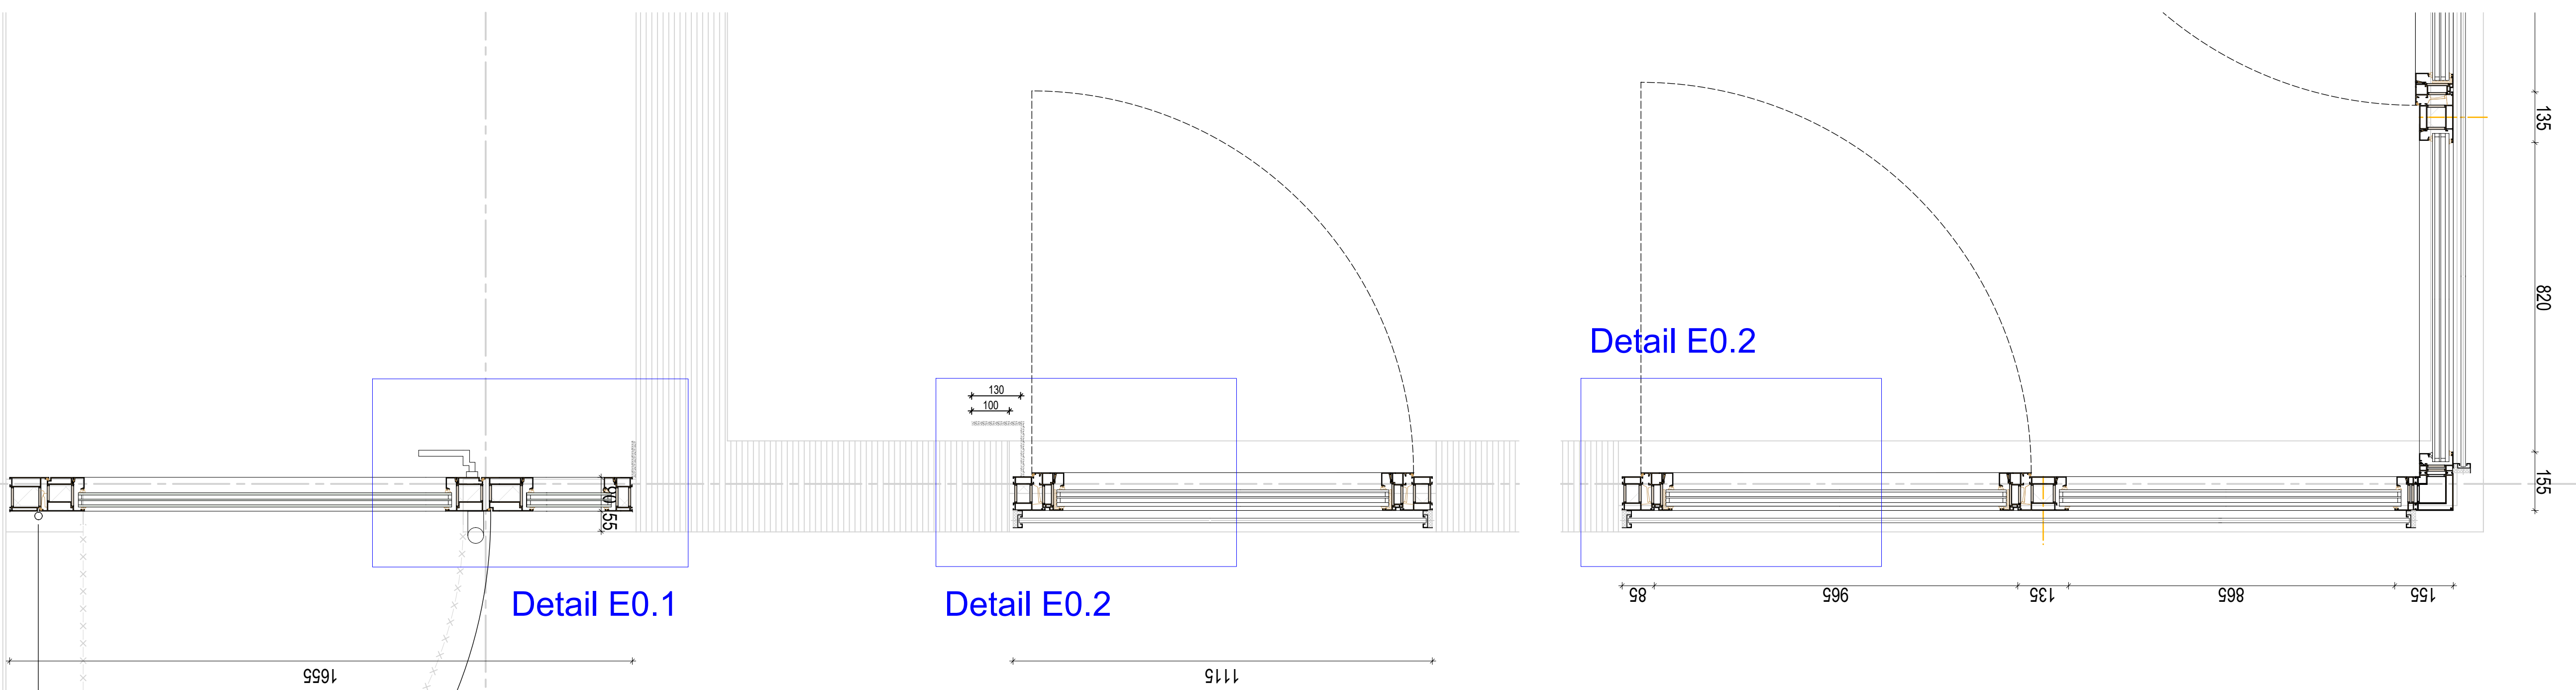

Grundrissausschnitte Fensterelemente Ebene 0, M1:10

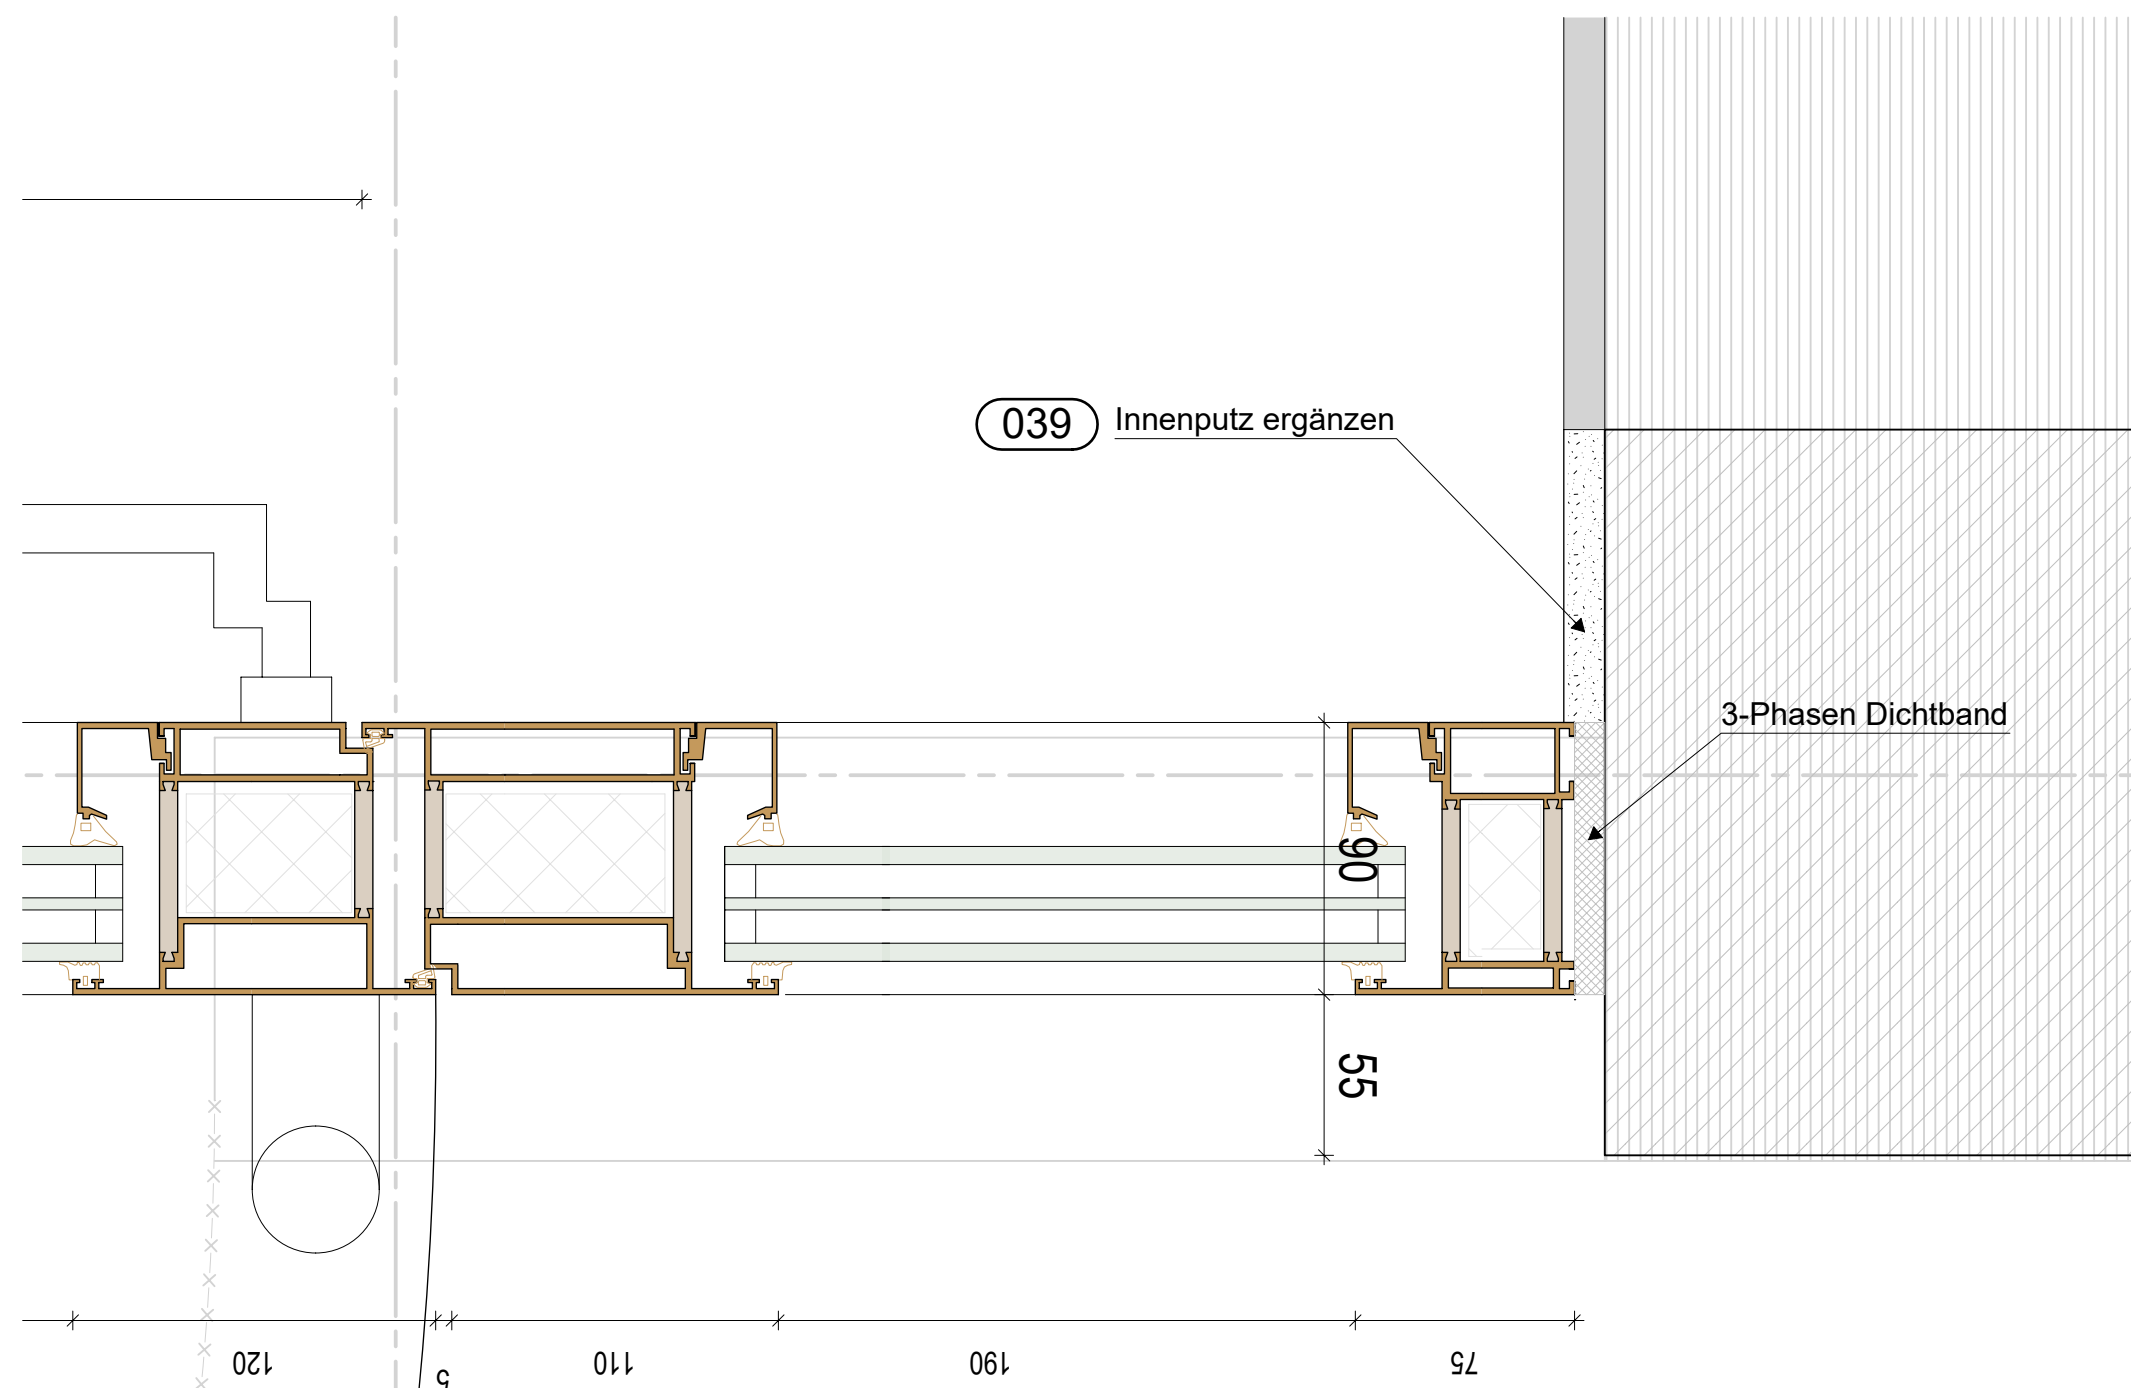

Detail E0.1, M1:2,5

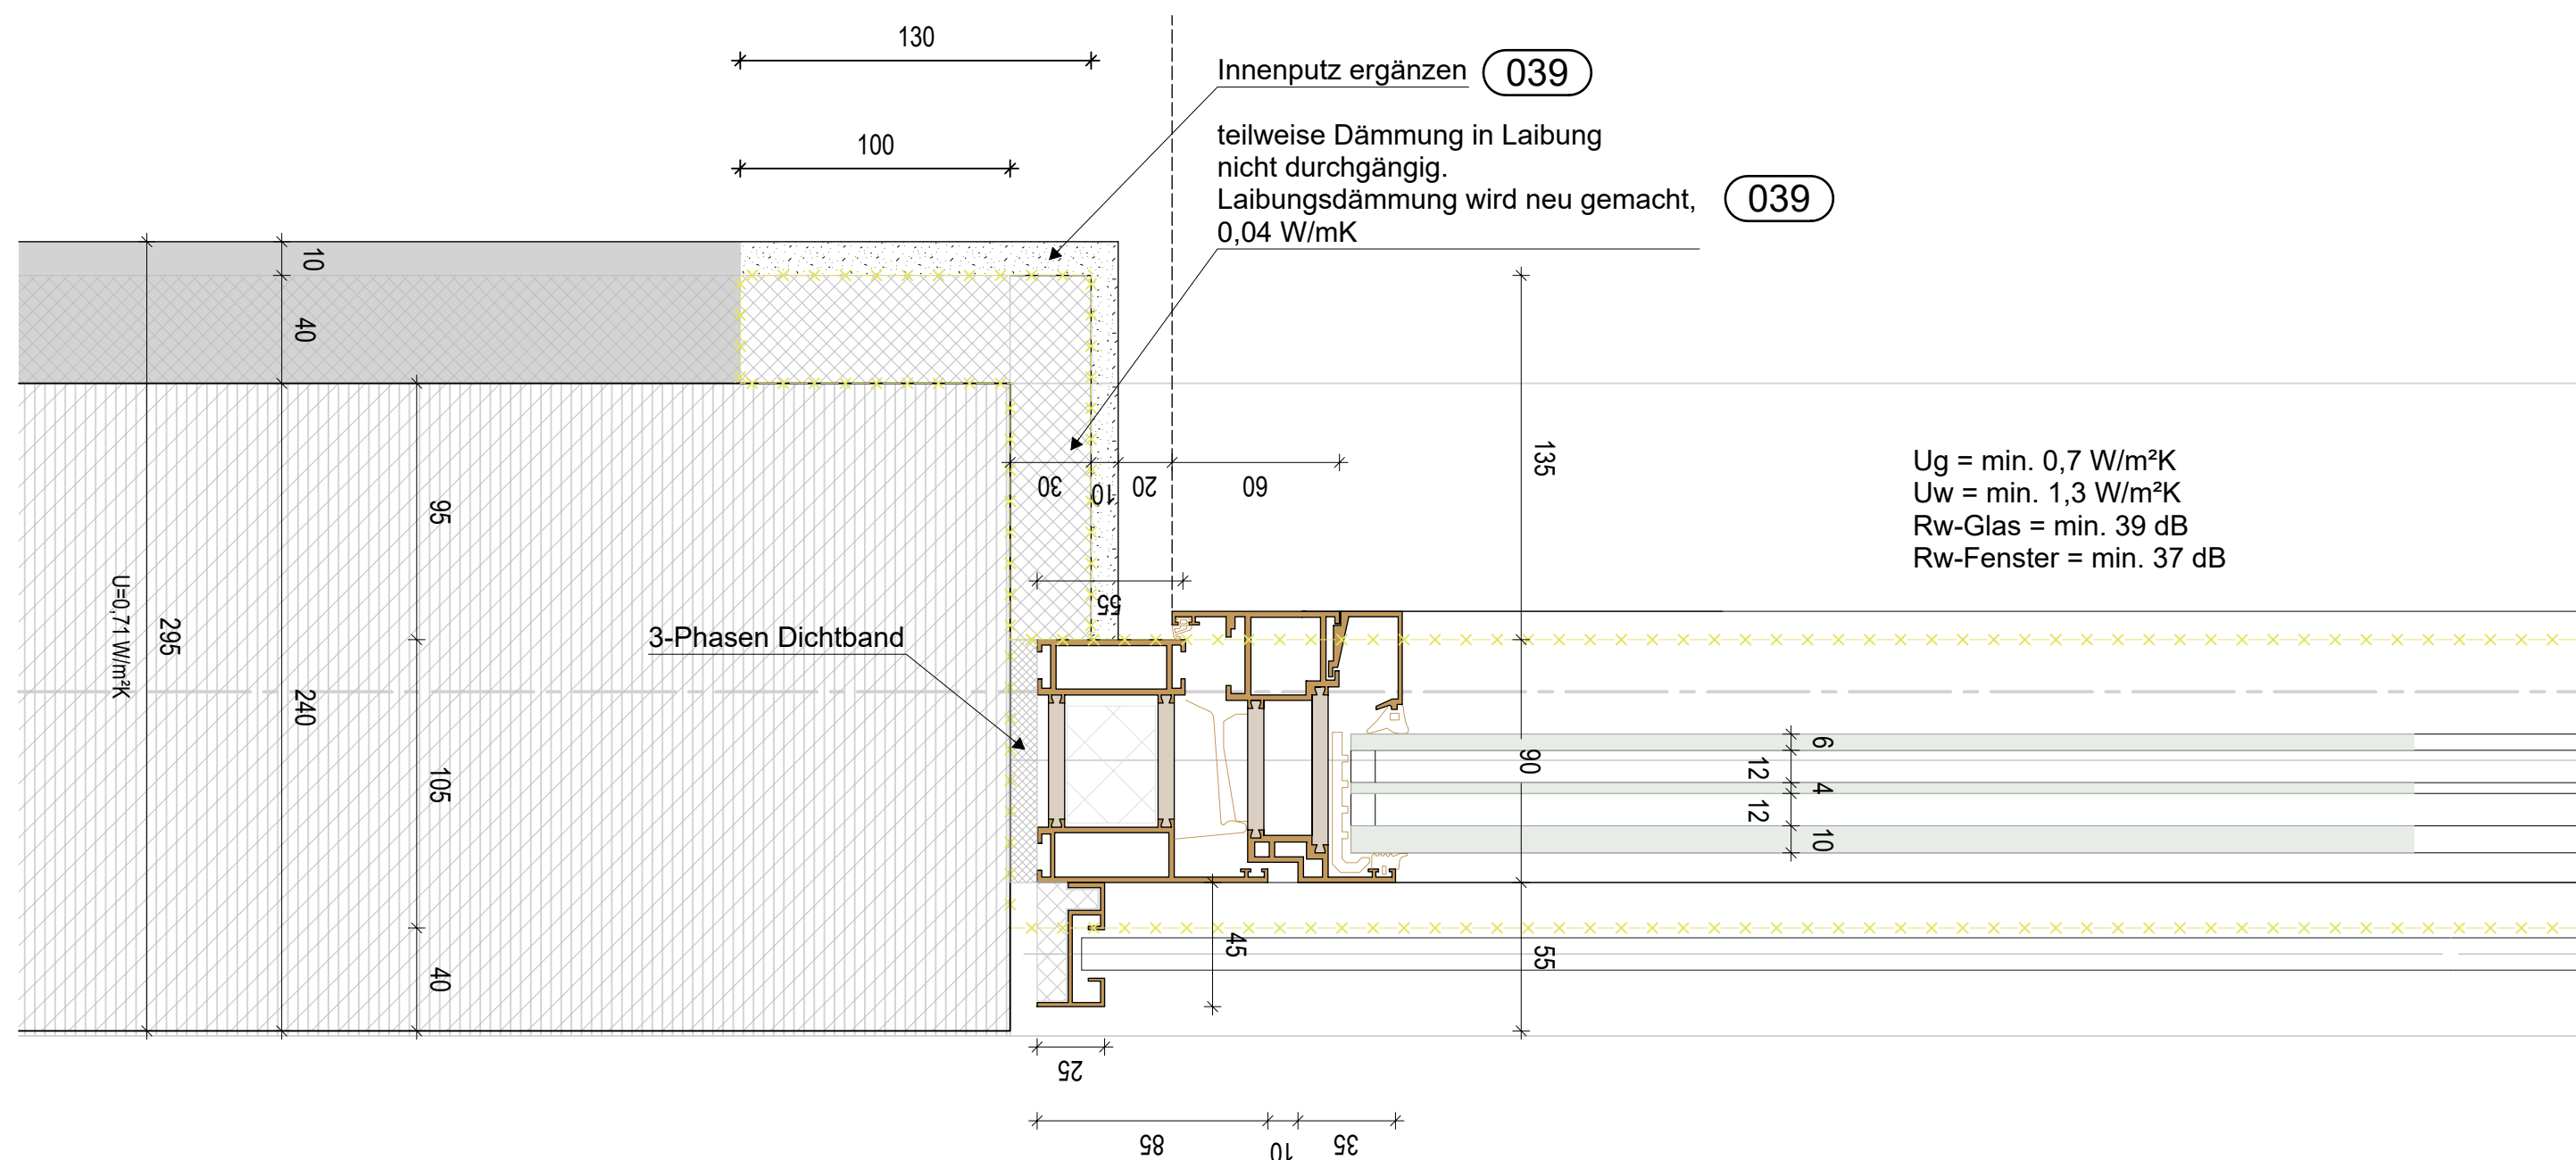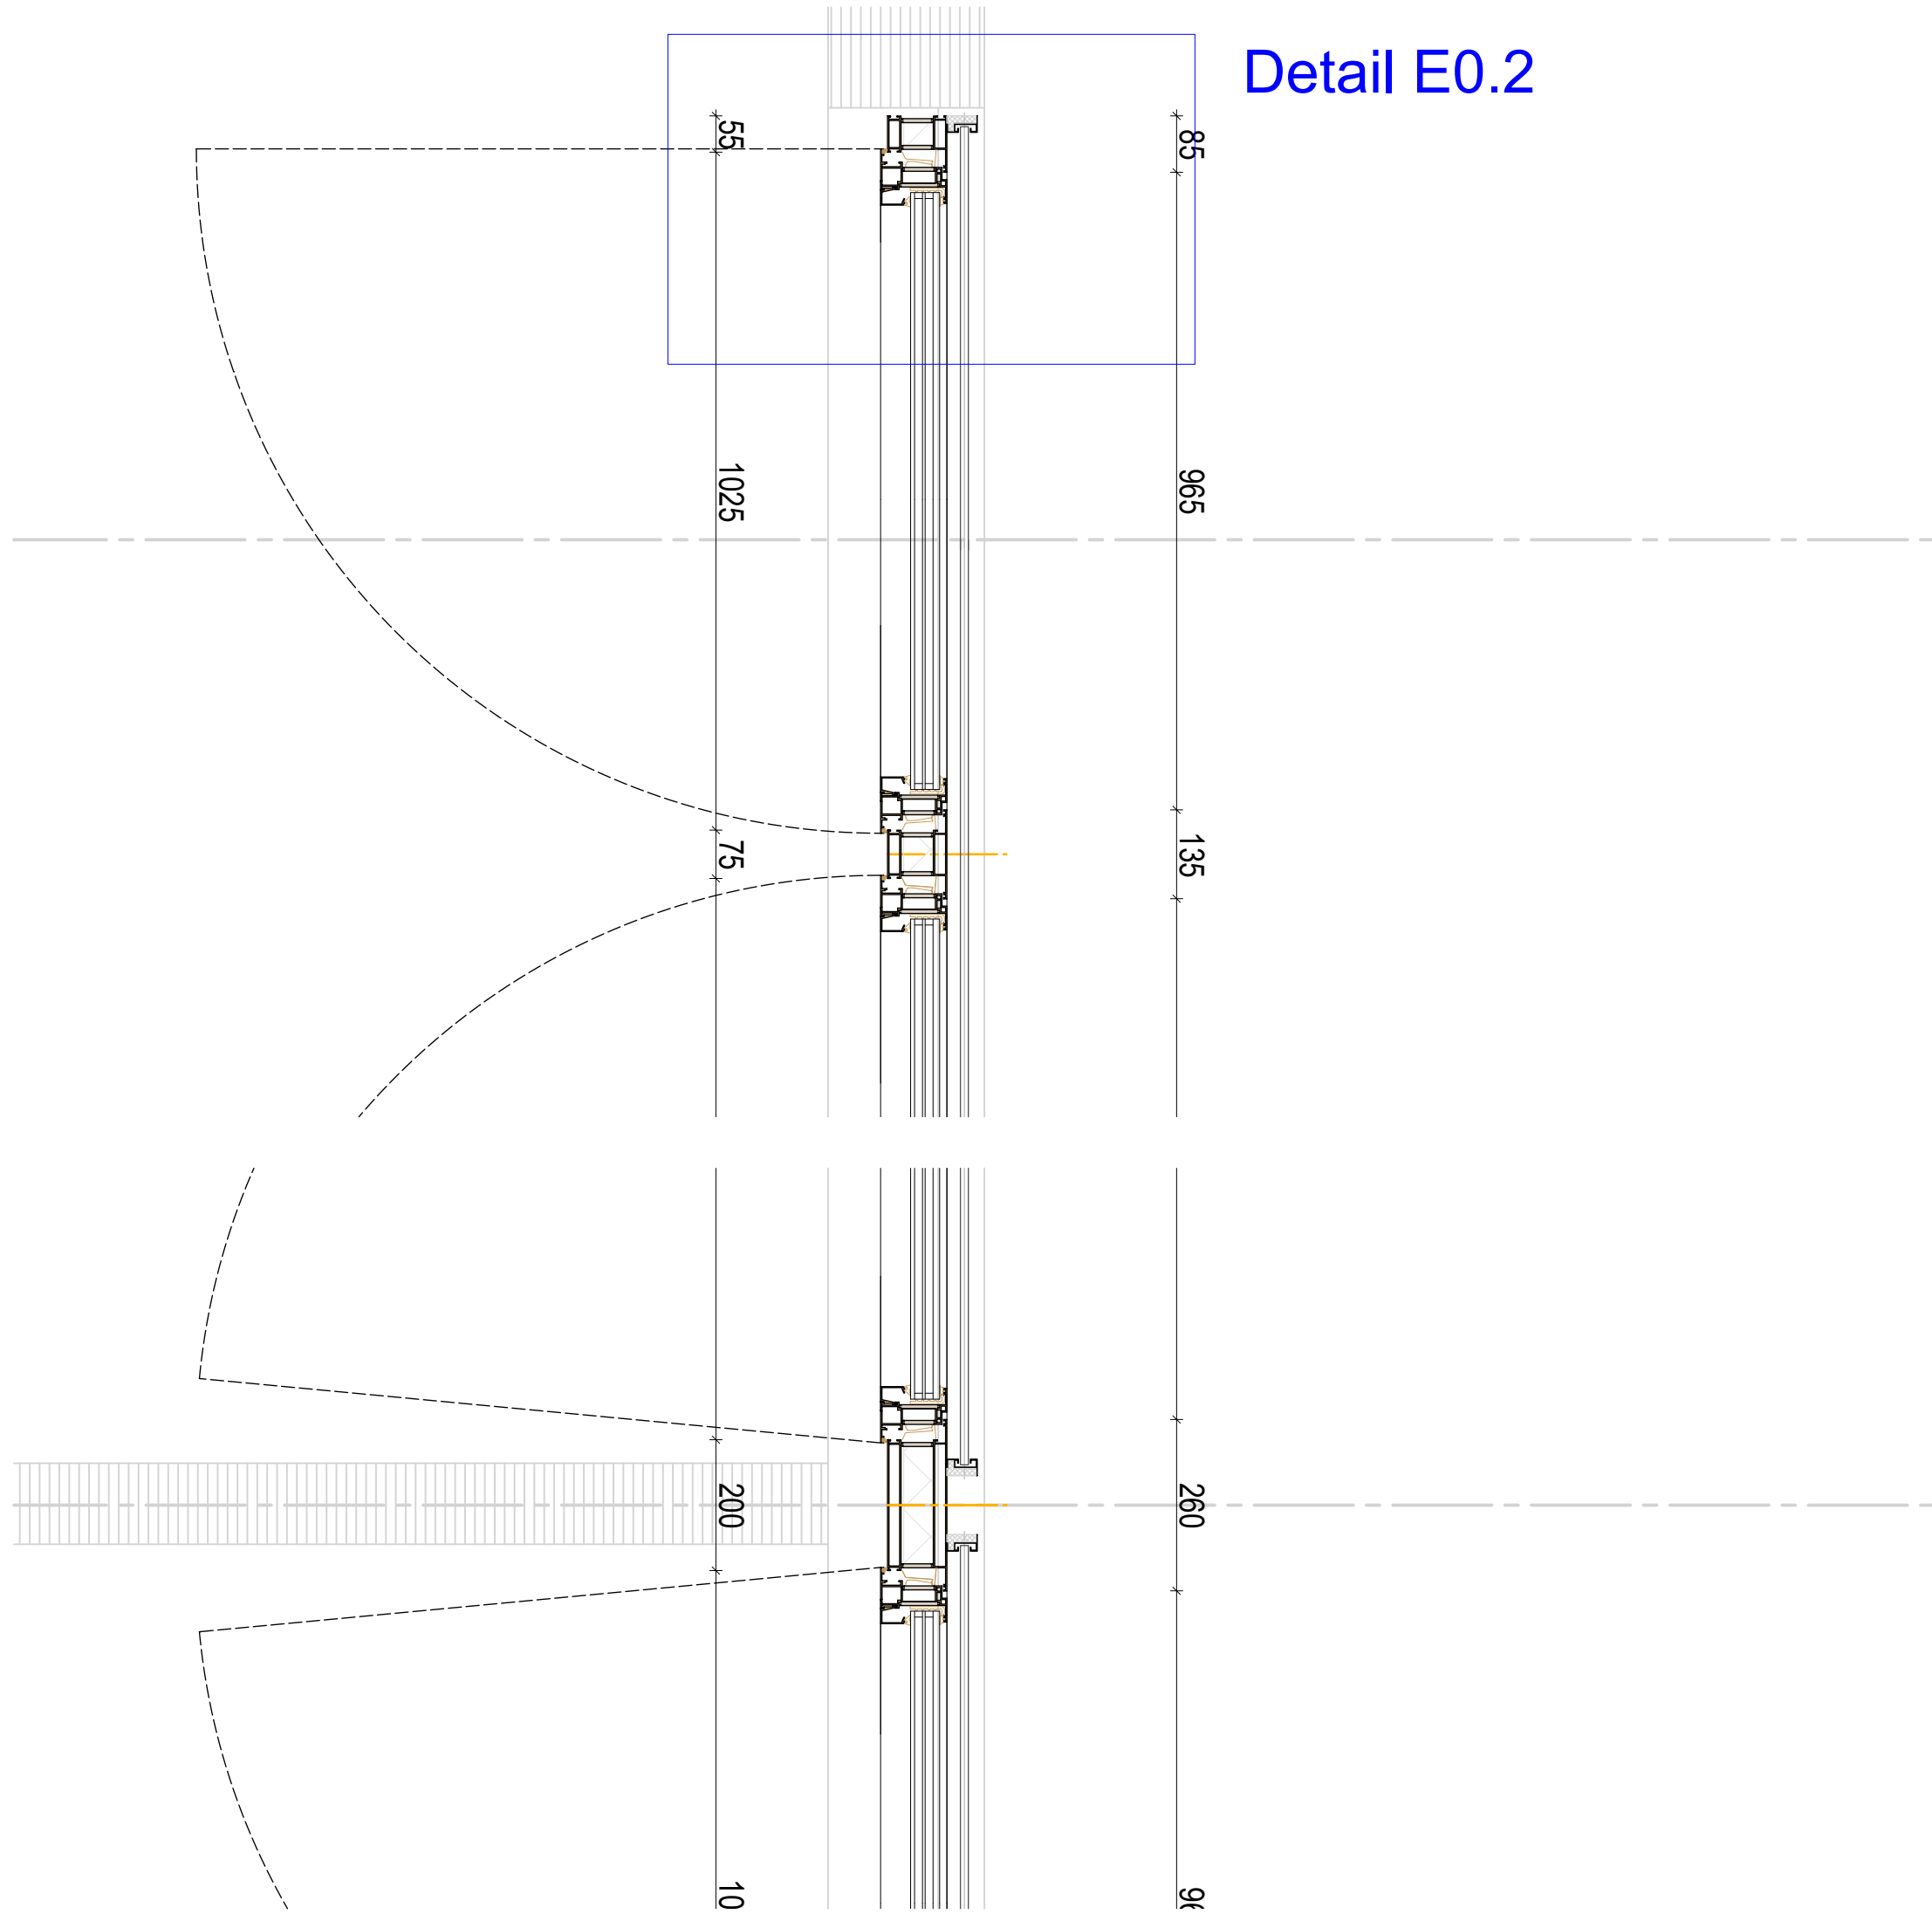

Detail E0.2, M1:2,5

LV-Unterlage

LEGENDE	0 Bestand	9 Edelstahlblech, geschliffen
	1 Aluminium Systemprofil	10 Sonnenschutz/Verdunklung
2 EPDM Anschlussfolie dampfdicht	11 Führungsschiene Sonnenschutz/Verdunklung	
3 EPDM Anschlussfolie diffusionsdicht	12 Dauerel. Versiegelung	
4 Wärmedämmung (Mineralfaser)	13 Befestigung nach stat. Erfordernissen und Wahl des AN	
5 Wärmedämmung (EPS/XPS)	14 Verglasung	
6 Stahlblech, verzinkt	16 Antrieb	
7 Alublech, Oberfläche nach LV	17 Innendämmung	
8 Alublech, Oberfläche natur		
003 Leistung Gewerk Rohbauarbeiten		
021 Leistung Gewerk Dachdecker/ Dachabdichtung		
026 Leistung Gewerk Außentüren		
031 Leistung Gewerk Metallbauarbeiten Fassade		
031b Leistung Gewerk Metallbauarbeiten Gitterrostdecke		
039 Leistung Gewerk Putz/ Maler		
040 Leistung Gewerk Elektro/ HLS		

PHASE	FASSADENPLANUNG
ÜBERSICHT	
INHALT	DETAILS Fensterfassade, Ebene 0
PROJEKTDATEN	PROJEKT: 22102 Kreisberufsschulzentrum Aalen
	BAUHERR: Landratsamt Ostalbkreis Stuttgarter Str. 41, 73430 Aalen
	BAUORT: Kreisberufsschulzentrum Aalen Steinbeisstraße 6, 73430 Aalen
	ERSTELLT AM: 14.05.2026 GEÄNDERT AM:
	PLOTTDATUM: 18.08.2026 GEZEICHNET: dr GEPRÜFT: x MAßSTAB: 1:2,5 (A0+)
PLAN-NR.: 22102_FP_8460_DTH_Grundriss_Detail_EO	
HB = 841 / 1189 (1,00m²) Allplan 2018	