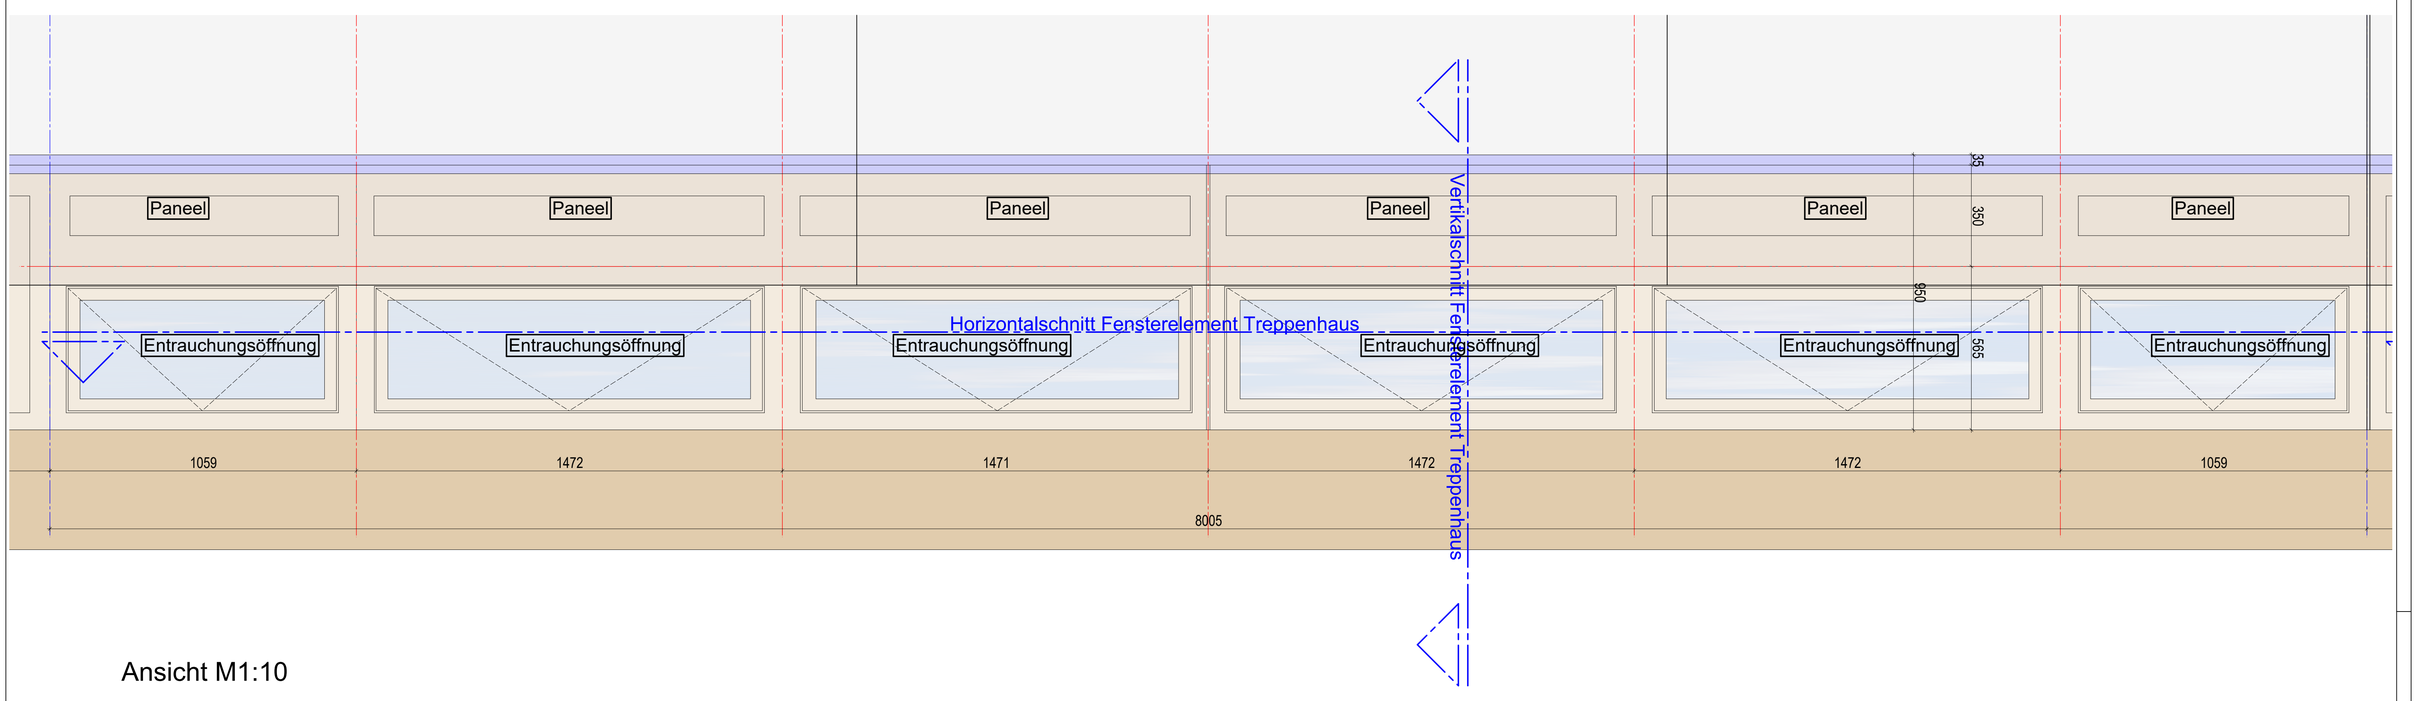

Ansicht M1:10

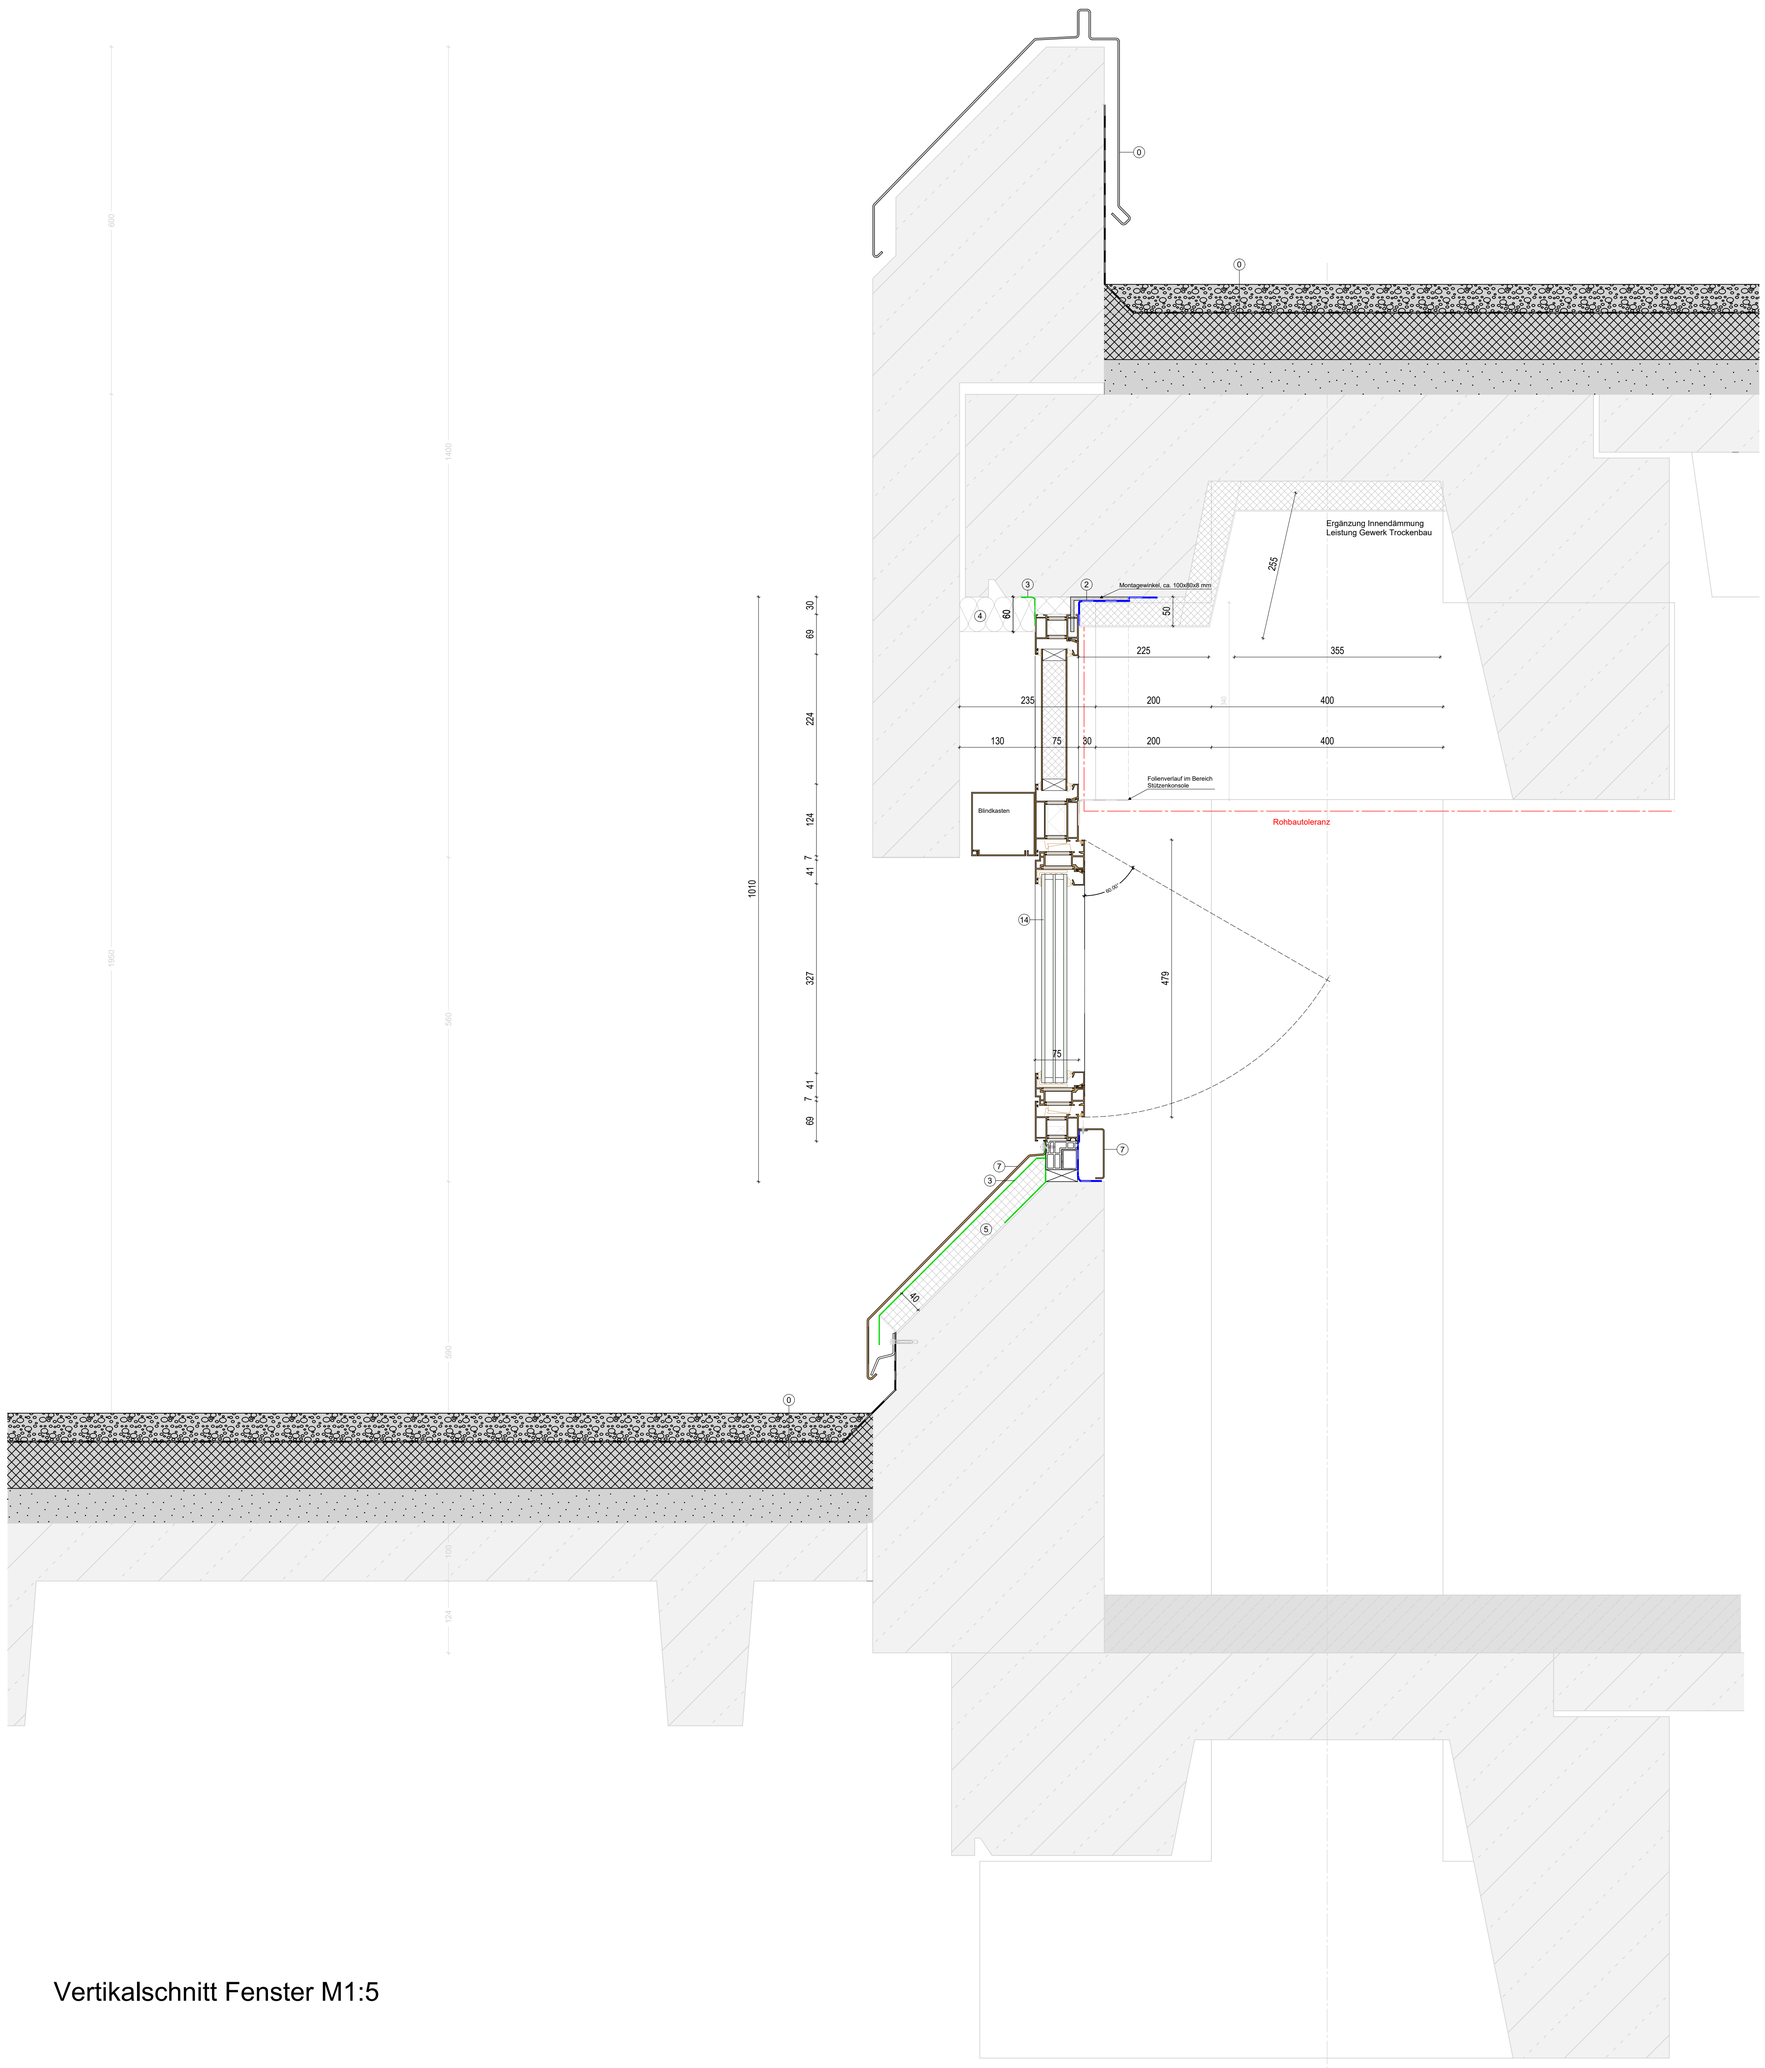

Vertikalschnitt Fenster M1:5

LV-Unterlage

LEGENDE

0	Bestand	9	Edelstahlblech, geschliffen
1	Aluminium Systemprofil	10	Sonnenschutz/Verdunklung
2	EPDM Anschlussfolie dampfdicht	11	Führungsschiene Sonnenschutz/Verdunklung
3	EPDM Anschlussfolie diffusionsoffen	12	Dauerel. Versiegelung
4	Wärmedämmung (Mineralfaser)	13	Befestigung nach stat. Erfordernissen und Wahl des AN
5	Wärmedämmung (EPS/XPS)	14	Verglasung
6	Stahlblech, verzinkt	16	Antrieb
7	Alublech, Oberfläche nach LV	17	Innendämmung
8	Alublech, Oberfläche natur		

- 003 Leistung Gewerk Rohbauarbeiten
- 021 Leistung Gewerk Dachdecker/ Dachabdichtung
- 026 Leistung Gewerk Außentüren
- 031 Leistung Gewerk Metallbauarbeiten Fassade
- 031b Leistung Gewerk Metallbauarbeiten Gitterrostdecke
- 039 Leistung Gewerk Putz/ Maler
- 040 Leistung Gewerk Elektro/ HLS

PHASE

FASSADENPLANUNG

ÜBERSICHT

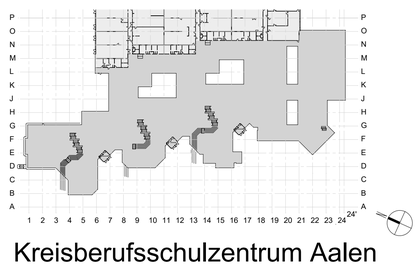

Kreisberufsschulzentrum Aalen

INHALT

Fensterschnitt
Fensterelement Oberlichter

PROJEKTDATEN

PROJEKT:	22102 Kreisberufsschulzentrum Aalen
BAUHERR:	Landratsamt Ostalbkreis Stuttgarter Str. 41, 73430 Aalen
BAUORT:	Kreisberufsschulzentrum Aalen Steinbeisstraße 6, 73430 Aalen
ERSTELLT AM: 23.02.2026	GEÄNDERT AM:
PLOTTDATUM:	18.08.2026
GEZEICHNET:	dr
GEPRÜFT:	xx
MAßSTAB:	1:2,5 (A0)
PLAN-NR.:	22102_FP_8722_DTV_Fensterelemente_Oberlichter_Flügel

H/B = 1189 / 841 (1.00m²)

Allplan 2018