



Horizontalschnitt Sturzbereich M 1:10

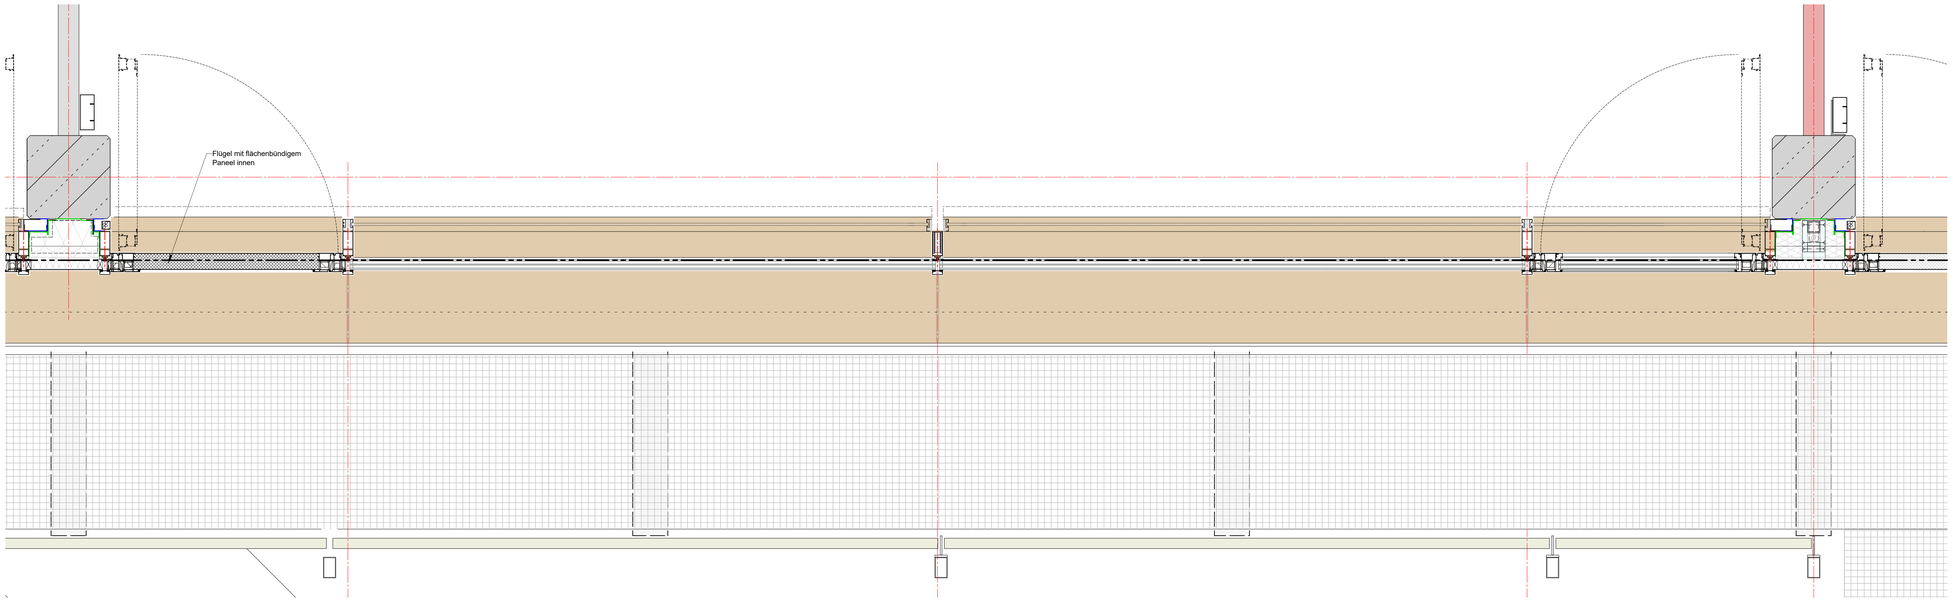

Horizontalschnitt Fensterebene M 1:10

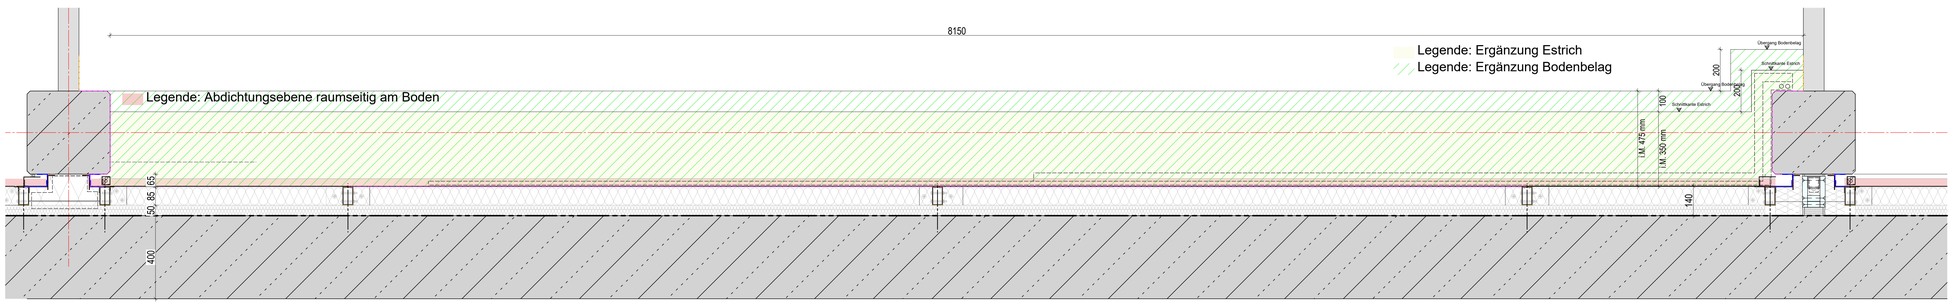

Horizontalschnitt Brüstungsbereich M 1:10

LV-Unterlage

PHASE

FASSADENPLANUNG

ÜBERSICHT



Kreisberufsschulzentrum Aalen

INHALT

Standardelement
Übersicht Horizontalschnitte

PROJEKTDATEN

PROJEKT:	22102 Kreisberufsschulzentrum Aalen		
BAUHERR:	Landratsamt Ostalbkreis Stuttgarter Str. 41, 73430 Aalen		
BAUORT:	Kreisberufsschulzentrum Aalen Steinbeisstraße 6, 73430 Aalen		
ERSTELLT AM:	23.02.2026	GEÄNDERT AM: _	PLOTTDATUM: 17.09.2026
			GEZEICHNET: cr/dr/mf
			GEPRÜFT: XX
			MAßSTAB: 1:10 (A0+)
PLAN-NR.:	22102_FP_7204_UE_Horizontalschnitte_Standard		