


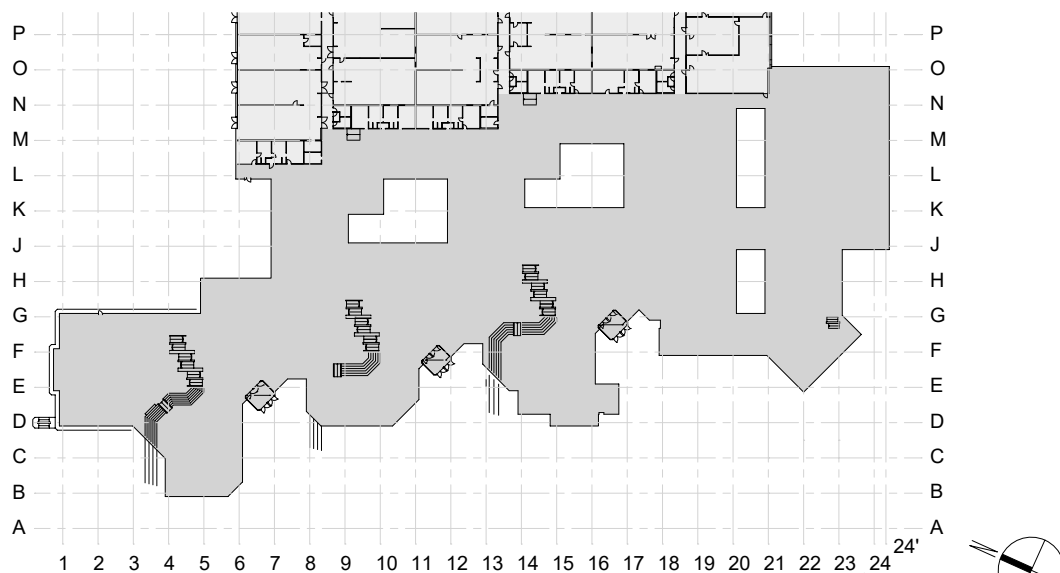

LV-Unterlage

PHASE	FASSADENPLANUNG	
		
ÜBERSICHT	Kreisberufsschulzentrum Aalen	
INHALT	Standardelement	
	Übersicht Horizontalschnitte	
PROJEKTDATEN	PROJEKT: 22102 Kreisberufsschulzentrum Aalen	
	BAUHERR: Landratsamt Ostalbkreis Stuttgarter Str. 41, 73430 Aalen	
	BAUORT: Kreisberufsschulzentrum Aalen Steinbeisstraße 6, 73430 Aalen	
	ERSTELLT AM: 23.02.2026	GEÄNDERT AM: __
	PLOTTDATUM: 17.09.2026	
	GEZEICHNET: cr/dr/mf	
	GEPRÜFT: xx	
MAßSTAB: 1:10 (A0+)		
PLAN-NR.: 22102_FP_7204_UE_Horizontalschnitte_Standard		
HWB = 841 / 1189 (1.00m²)		
Allplan 2024		