
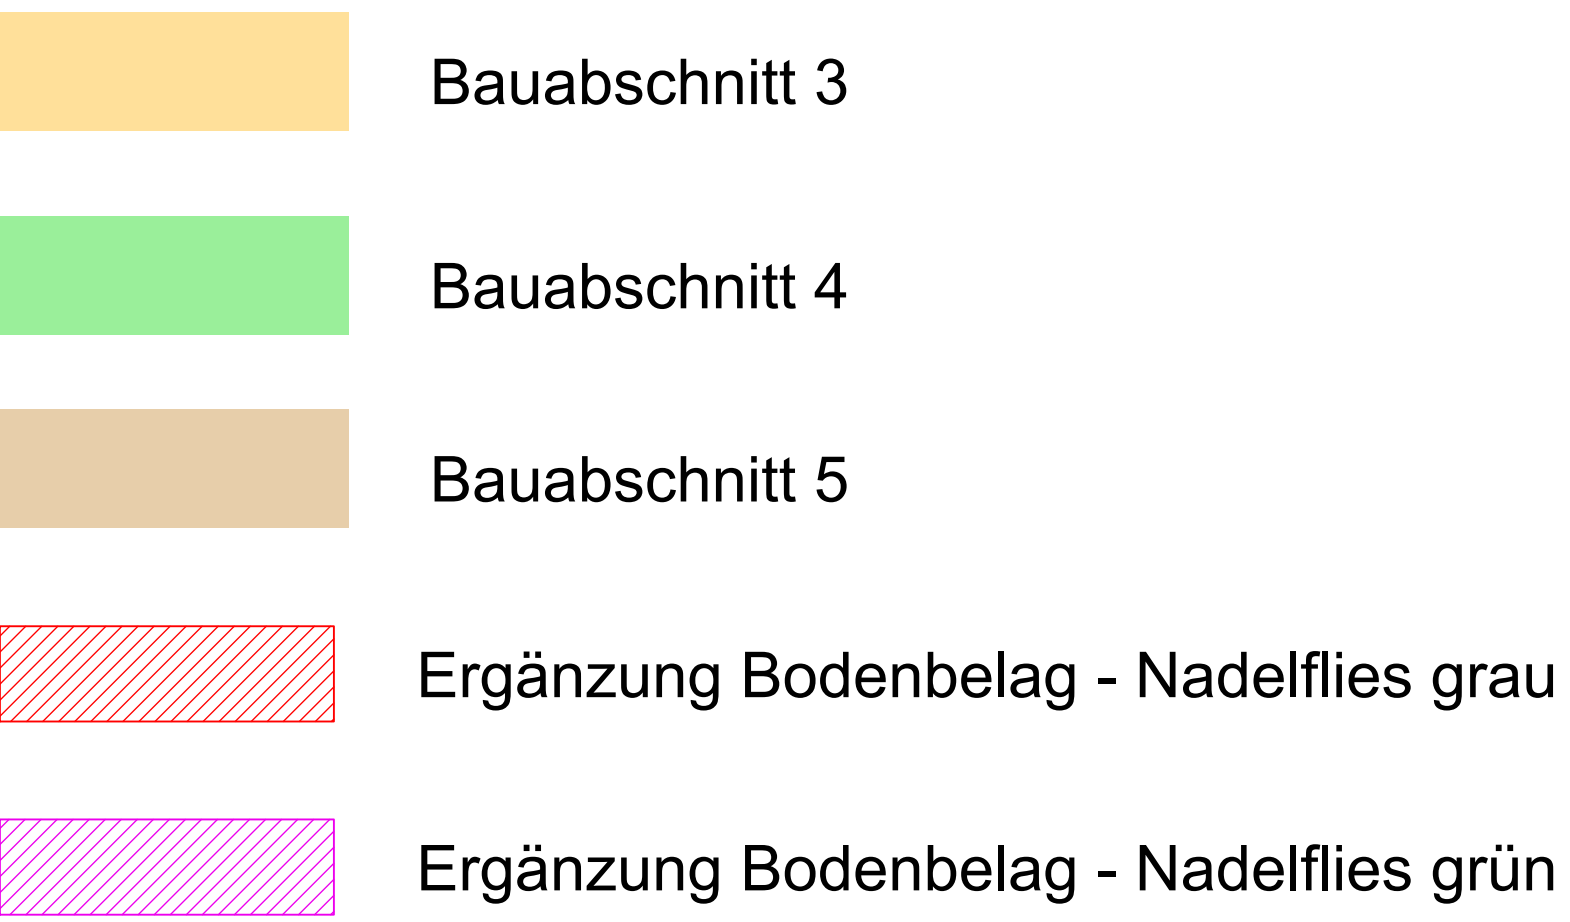


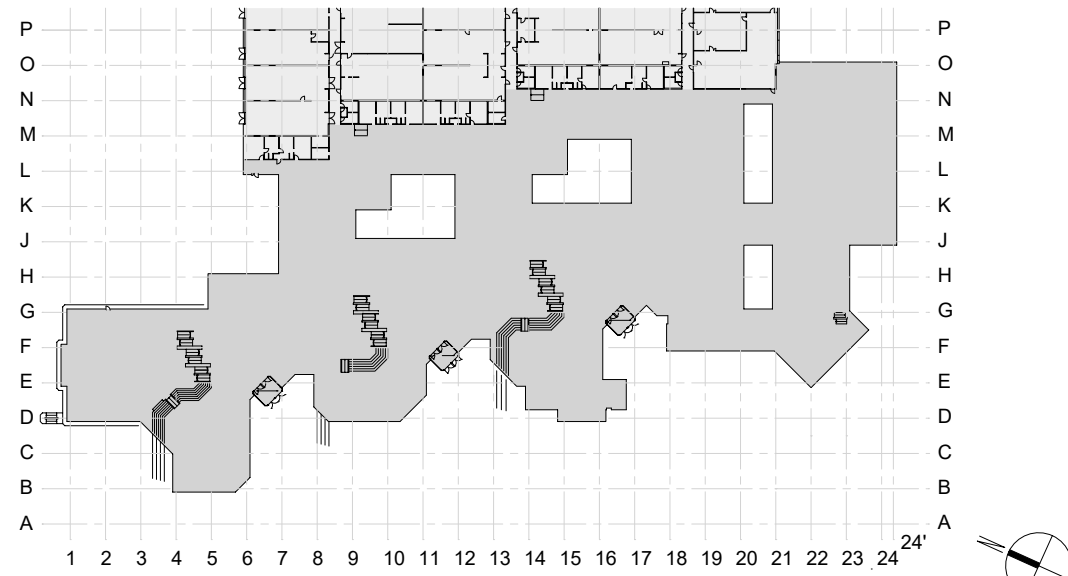

LV-Unterlage

PHASE	FASSADENPLANUNG																																
ÜBERSICHT																																	
	Kreisberufsschulzentrum Aalen																																
INHALT	Grundriss Ebene 2 (1.OG) Übersicht Fassadenelemente Bodenbelagsarbeiten																																
	<table><tr><td>PROJEKT:</td><td colspan="3">22102 Kreisberufsschulzentrum Aalen</td></tr><tr><td>BAUHERR:</td><td colspan="3">Landratsamt Ostalbkreis Stuttgart Str. 41, 73430 Aalen</td></tr><tr><td>BAUORT:</td><td colspan="3">Kreisberufsschulzentrum Aalen Steinbeisstraße 6, 73430 Aalen</td></tr><tr><td>ERSTELLT AM:</td><td>30.07.2026</td><td>GEÄNDERT AM:</td><td></td></tr><tr><td colspan="2"></td><td>PROJEKTDATUM:</td><td>17.09.2026</td></tr><tr><td colspan="2"></td><td>GEZEICHNET:</td><td>cr/d/mf</td></tr><tr><td colspan="2"></td><td>GEPRÜFT:</td><td>xx</td></tr><tr><td colspan="2"></td><td>MAßSTAB:</td><td>1:125 (A0)</td></tr></table>		PROJEKT:	22102 Kreisberufsschulzentrum Aalen			BAUHERR:	Landratsamt Ostalbkreis Stuttgart Str. 41, 73430 Aalen			BAUORT:	Kreisberufsschulzentrum Aalen Steinbeisstraße 6, 73430 Aalen			ERSTELLT AM:	30.07.2026	GEÄNDERT AM:				PROJEKTDATUM:	17.09.2026			GEZEICHNET:	cr/d/mf			GEPRÜFT:	xx			MAßSTAB:
PROJEKT:	22102 Kreisberufsschulzentrum Aalen																																
BAUHERR:	Landratsamt Ostalbkreis Stuttgart Str. 41, 73430 Aalen																																
BAUORT:	Kreisberufsschulzentrum Aalen Steinbeisstraße 6, 73430 Aalen																																
ERSTELLT AM:	30.07.2026	GEÄNDERT AM:																															
		PROJEKTDATUM:	17.09.2026																														
		GEZEICHNET:	cr/d/mf																														
		GEPRÜFT:	xx																														
		MAßSTAB:	1:125 (A0)																														
PROJEKTDATEN	PLAN-NR.: 22102_FP_8115_UE_Grundriss_Ebene_2_Boden																																
	HB = 841 / 1189 (1.00m²) Allplan 2025																																