
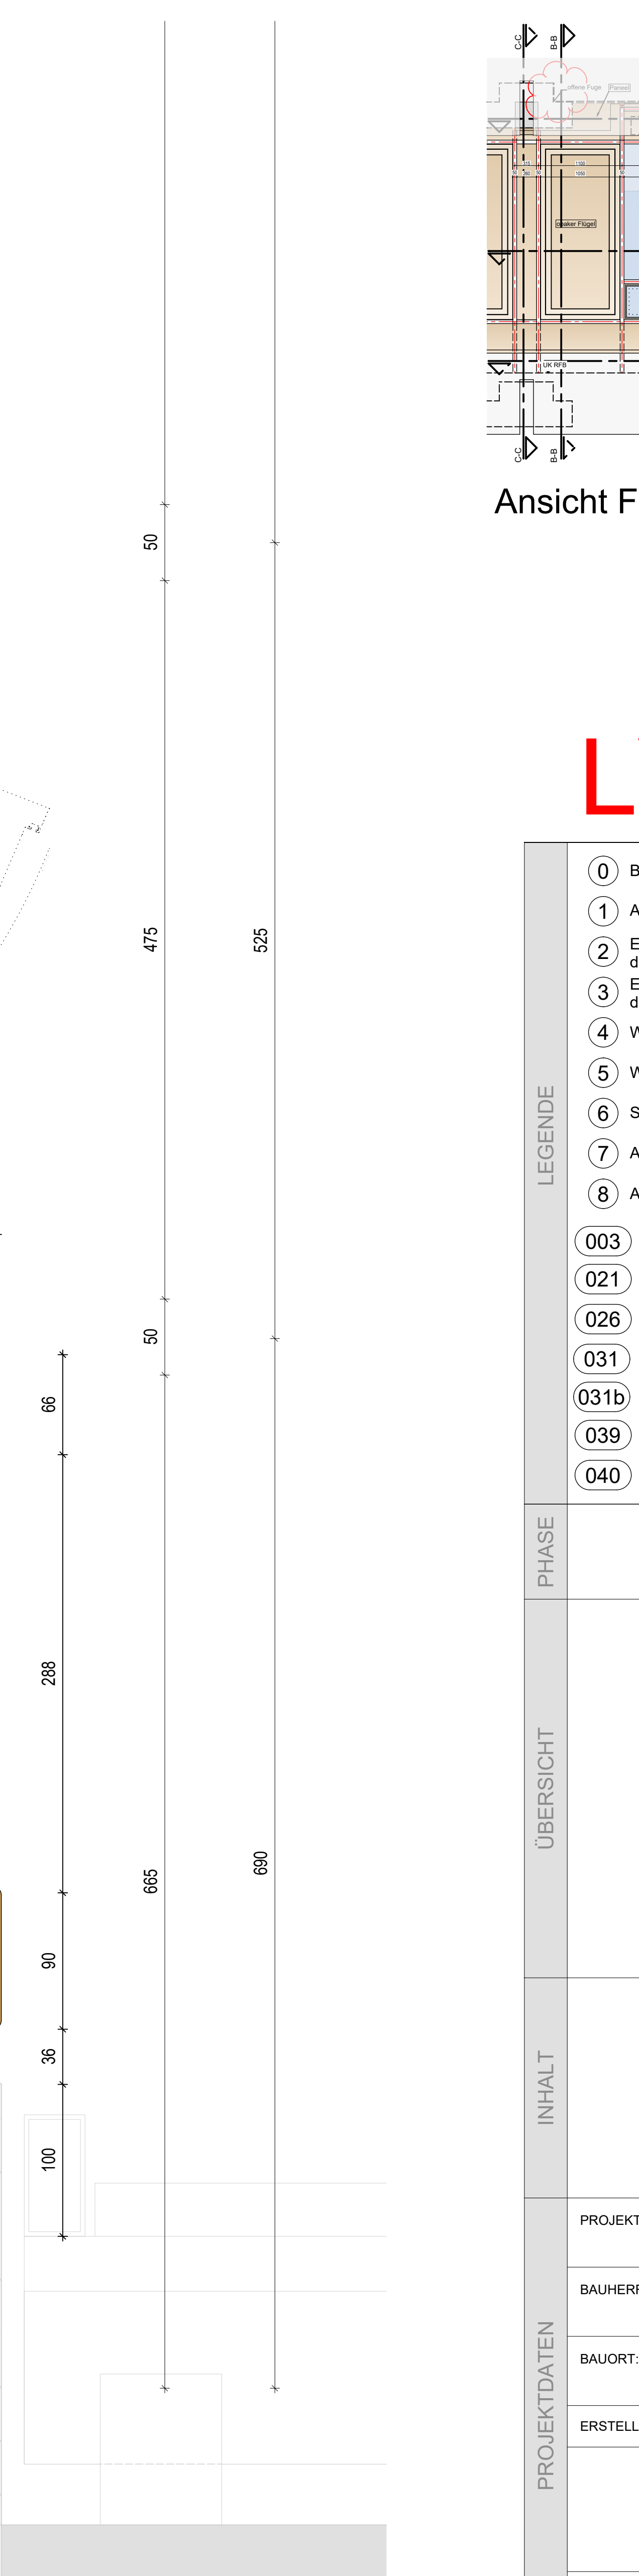


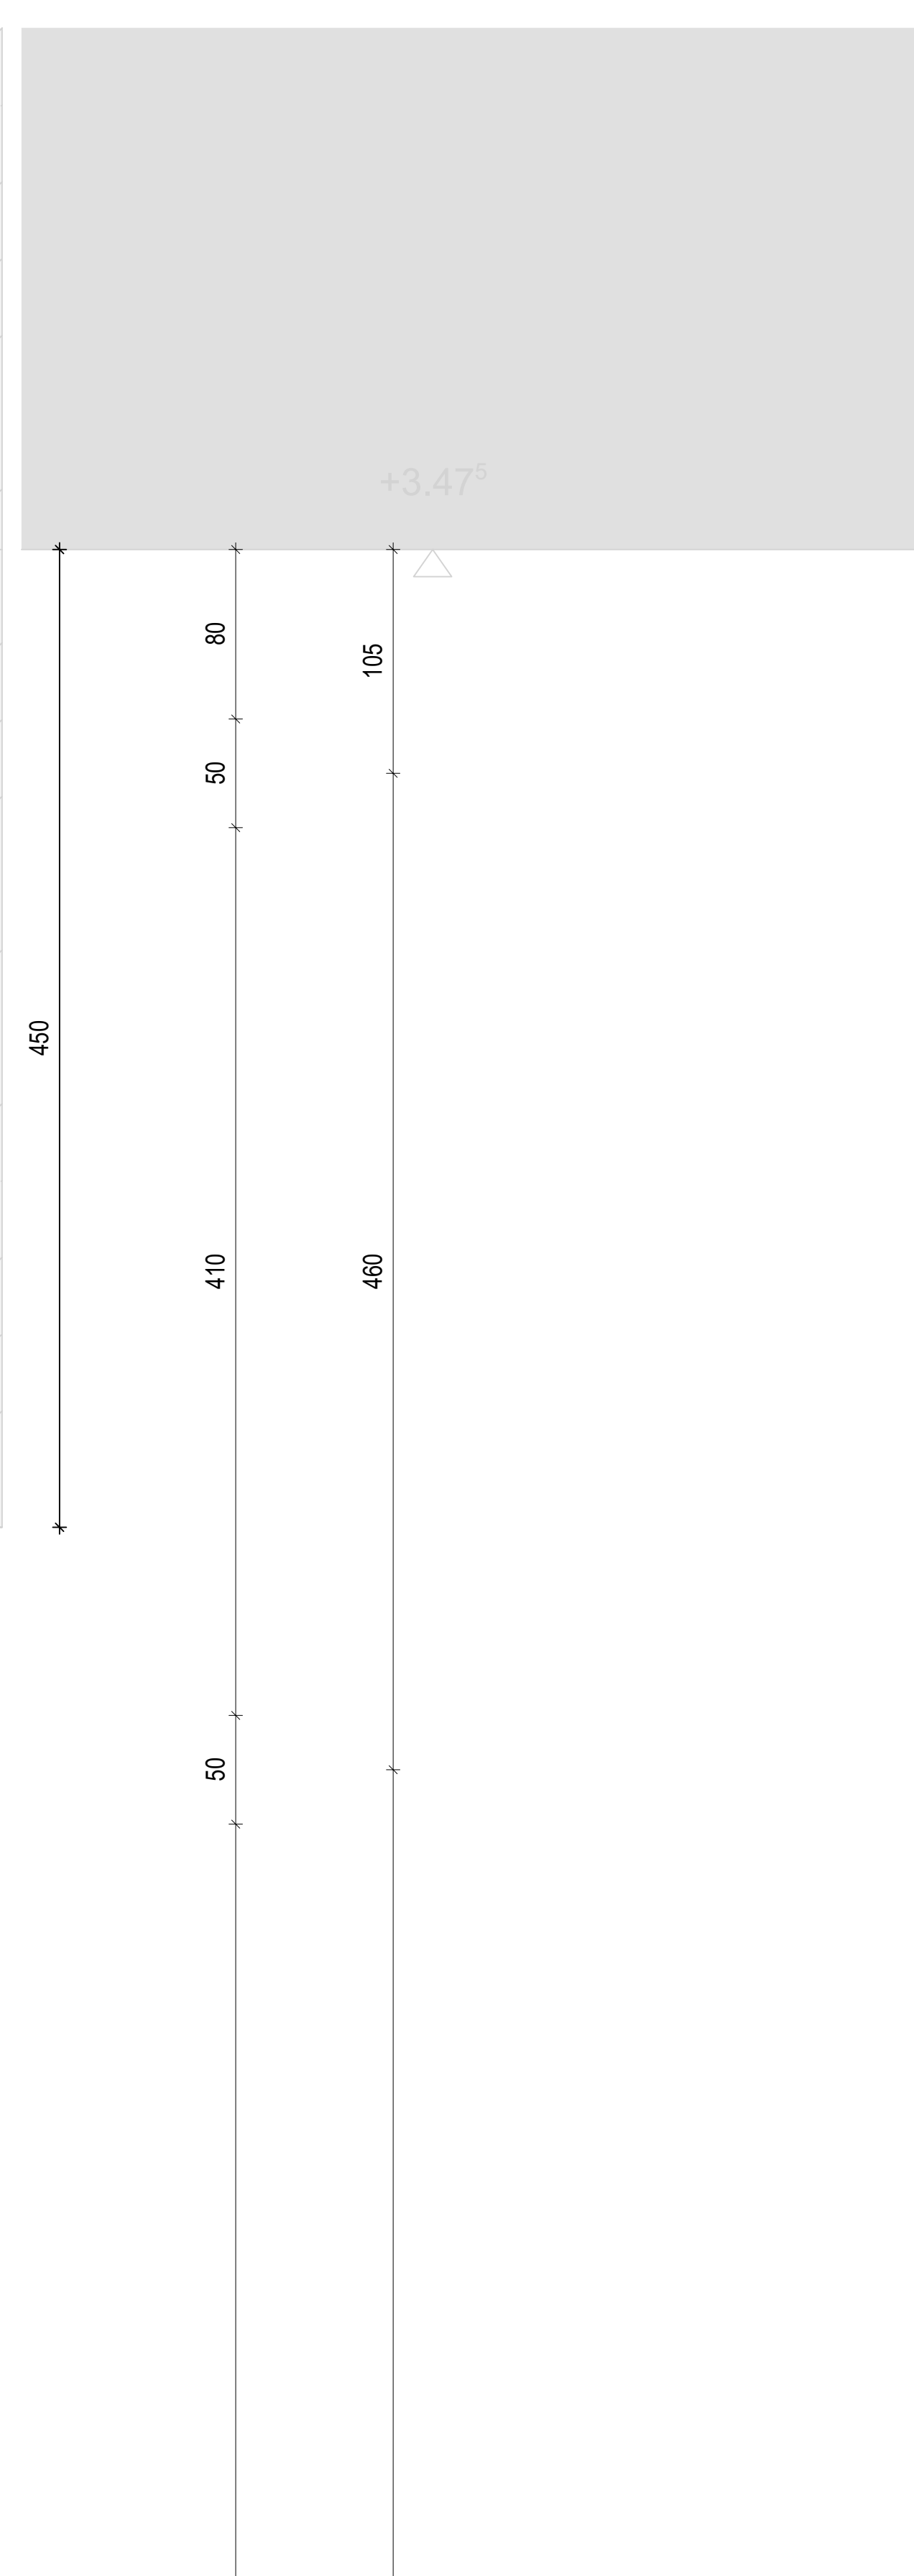

LEGENDE	①	Bestand	⑨	Edestahlblech, geschliffen
	①	Aluminium Systemprofil	⑩	Sonnenschutz/Verdunklung
	②	EPDM Anschlussfolie dampfdicht	⑪	Führungsschiene Sonnenschutz/Verdunklung
	③	EPDM Anschlussfolie diffusionsoffen	⑫	Dauerel. Versiegelung
	④	Wärmedämmung (Mineralfaser)	⑬	Befestigung nach stat. Erfordernissen und Wahl des AN
	⑤	Wärmedämmung (EPS/XPS)	⑭	Verglasung
	⑥	Stahlblech, verzinkt	⑮	Antrieb
	⑦	Alublech, Oberfläche nach LV	⑯	Innendämmung
	⑧	Alublech, Oberfläche natur		
		⑩03	Leistung Gewerk Rohbauarbeiten	
	⑩21	Leistung Gewerk Dachdecker/ Dachabdichtung		
	⑩26	Leistung Gewerk Außenruten		
	⑩31	Leistung Gewerk Metallbauarbeiten Fassade		
	⑩31b	Leistung Gewerk Metallbauarbeiten Gitterrostdecke		
	⑩39	Leistung Gewerk Putz/ Maler		
	⑩40	Leistung Gewerk Elektro/ HLS		
PHASE	FASSADENPLANUNG			
ÜBERSICHT				
	Kreisberufsschulzentrum Aalen			
INHALT	Regelschnitt vertikal Schnitt A-A			
PROJEKTDATEN	PROJEKT: 22102 Kreisberufsschulzentrum Aalen			
	BAUHERR: Landratsamt Ostalbkreis Stuttgarter Str. 41, 73430 Aalen			
	BAUORT: Kreisberufsschulzentrum Aalen Steinbeisstraße 6, 73430 Aalen			
	ERSTELLT AM: 23.02.2026		GEÄNDERT AM: _____	
	PLAN-NR.: _____		PLOTTDATUM: 17.09.2026	
			GEZEICHNET:	dr
			GEPRÜFT:	xx
			MAßSTAB:	1:2,5 (A0)
H/B = 1189 / 841 (1.00m²)		22102_FP_8602_DTV_Regelschnitt_A		Alpian 2017