


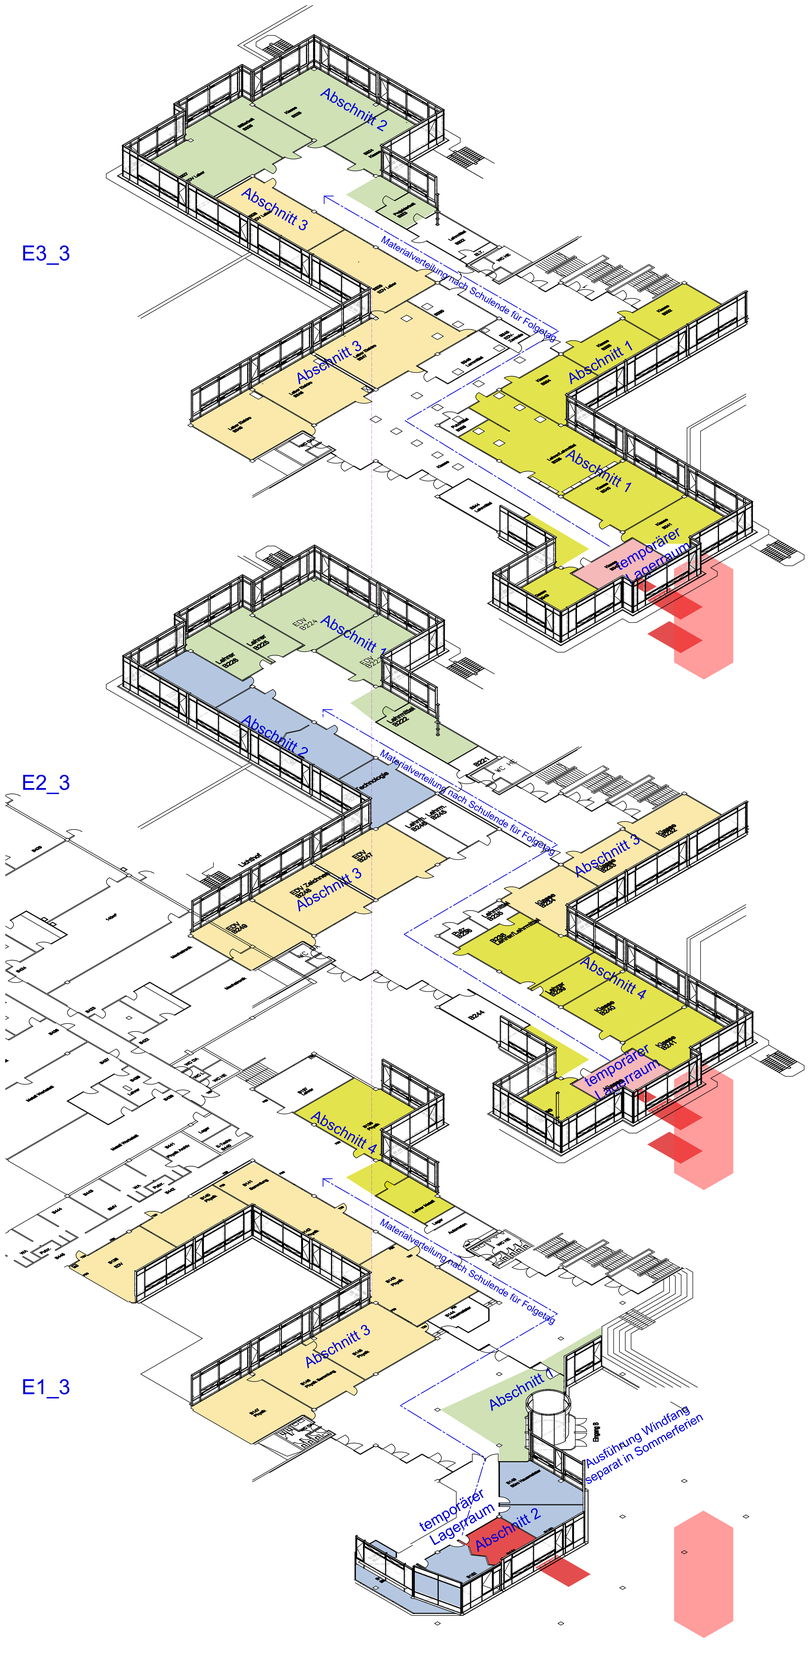


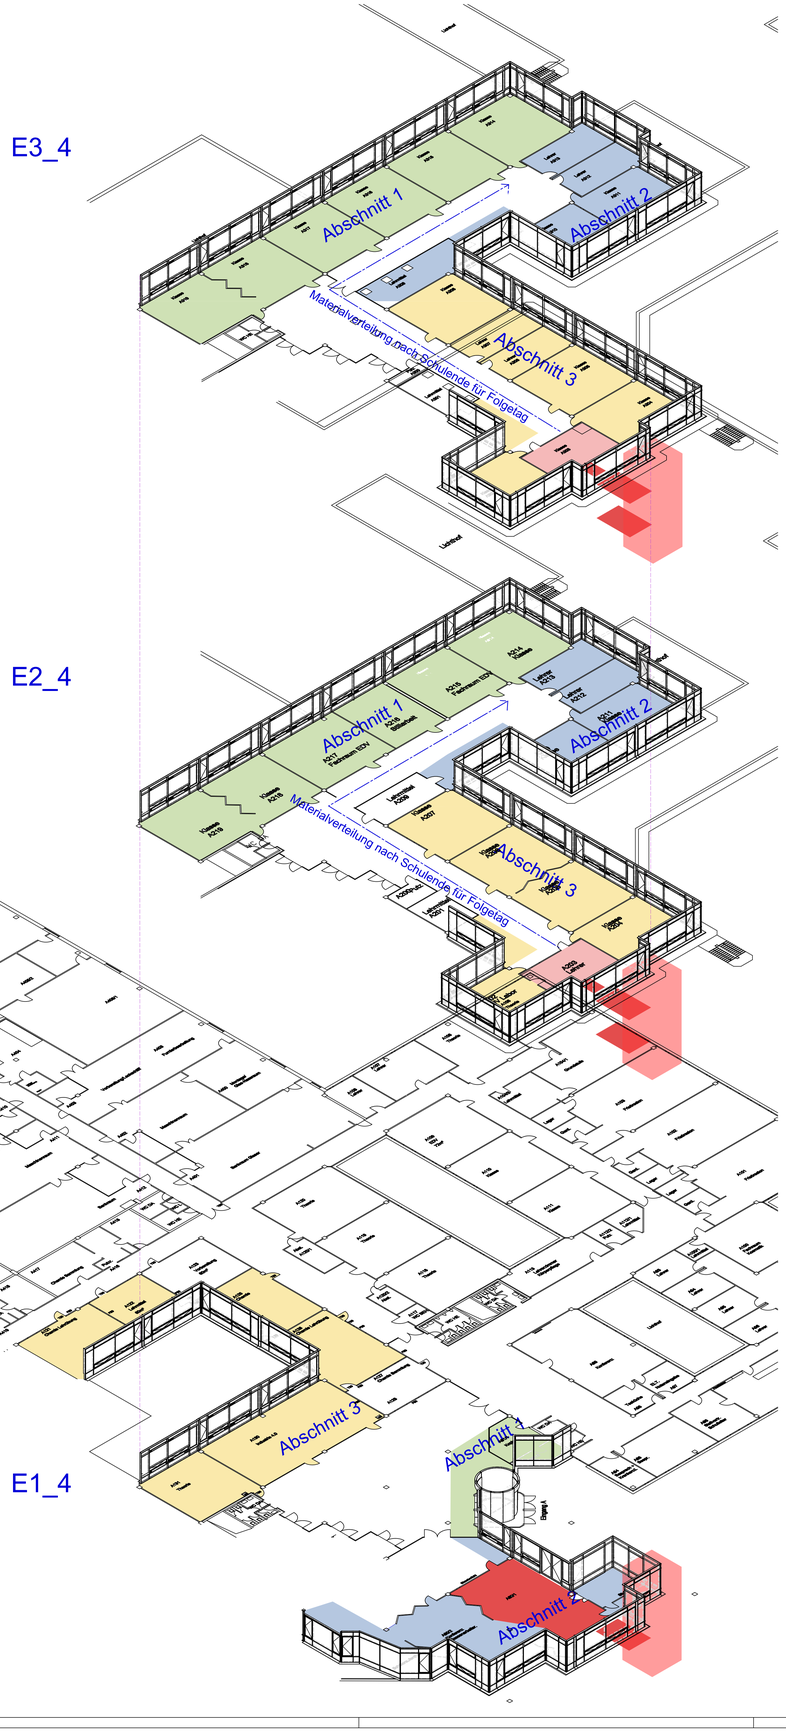

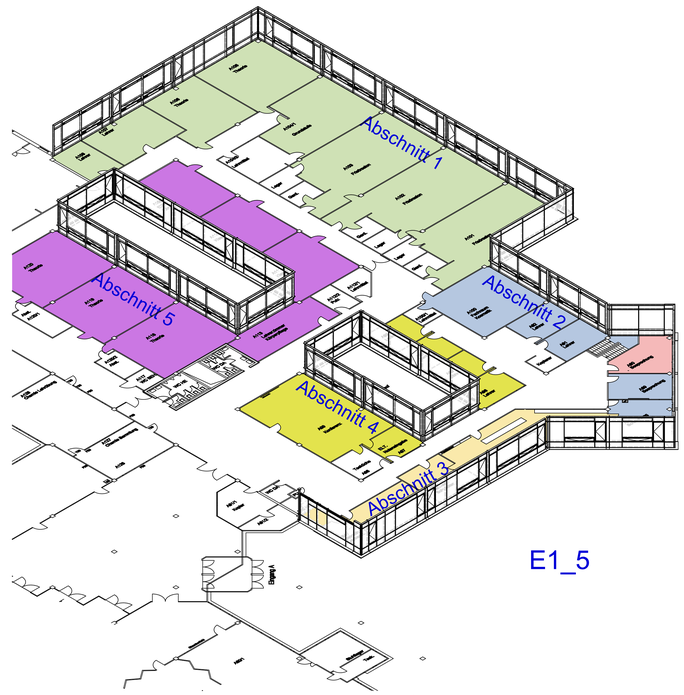

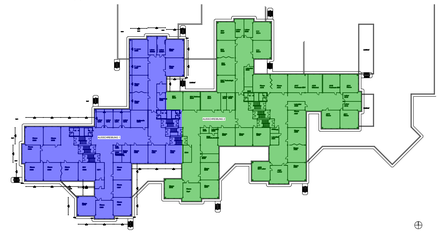

LV-Unterlage


ÄNDERUNGEN

Index	Datum	Bearb.	Änderungsvermerk
i			
h			
g			
f			
e			
d			
c			
b	11.08.2026	dr	Abschnitte BA3 E3 geändert
a	28.05.2026	dr	Planstand zur Ausschreibung

PHASE

FASSADENPLANUNG

ÜBERSICHT

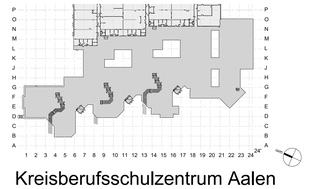

Kreisberufsschulzentrum Aalen

INHALT

Übersichtsplan
Bauabschnitt 3 + 4 + 5

PROJEKTDATEN

PROJEKT:	22102 Kreisberufsschulzentrum Aalen		
BAUHERR:	Landratsamt Ostalbkreis Stuttgarter Str. 41, 73430 Aalen		
BAUORT:	Kreisberufsschulzentrum Aalen Steinbeisstraße 6, 73430 Aalen		
ERSTELLT AM:	23.02.2026	GEÄNDERT AM: 11.08.2026	PLOTTDATUM: 17.09.2026
			GEZEICHNET: dr / mf
			GEPRÜFT: xx
			MAßSTAB: 1:200 (A0)
PLAN-NR.:	22102_FP_7050_BA 3+4+5_a		